




ESTRATTO CATASTALE Scala 1:2000
 Comune di Sommacampagna
 N.C.E.U. Foglio 35 Mappale 753 Sub 1
 Z.T.O. E/2

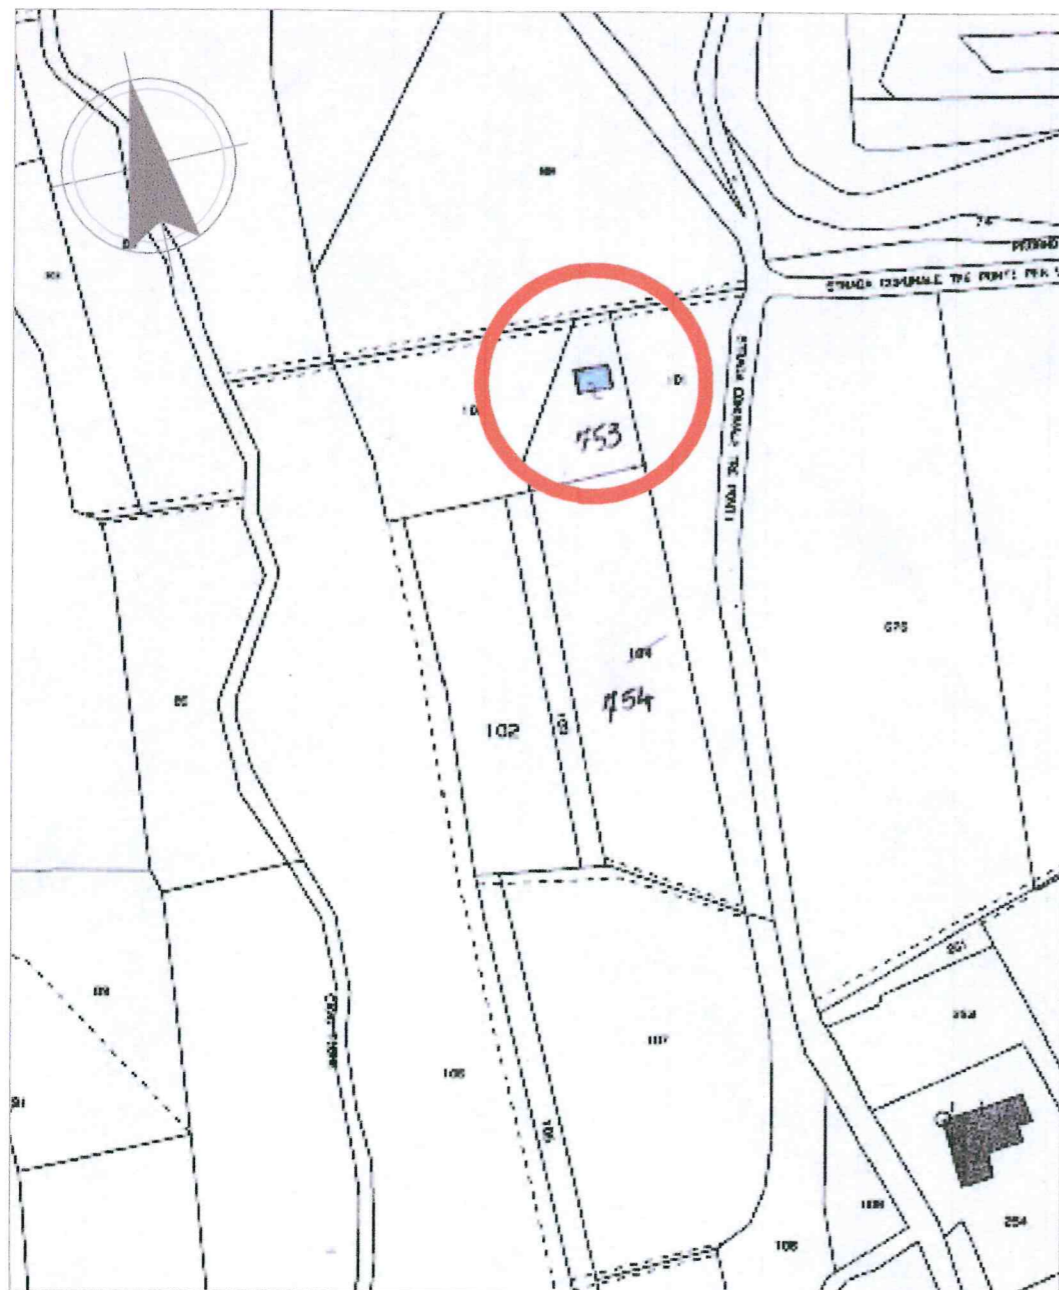

STATO ATTUALE
 PIANTA PIANO TERRA

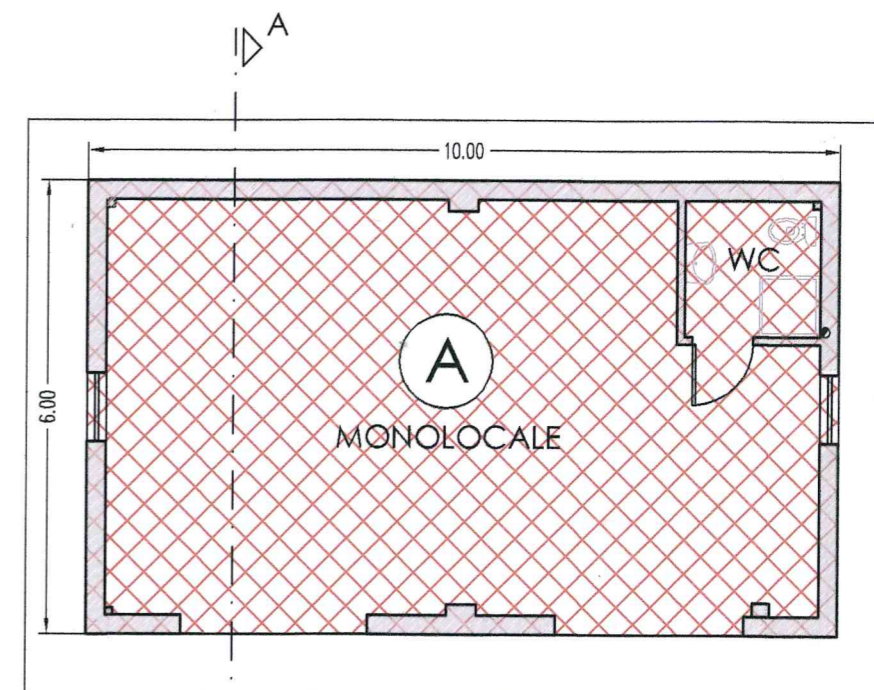


SEZIONE A-A

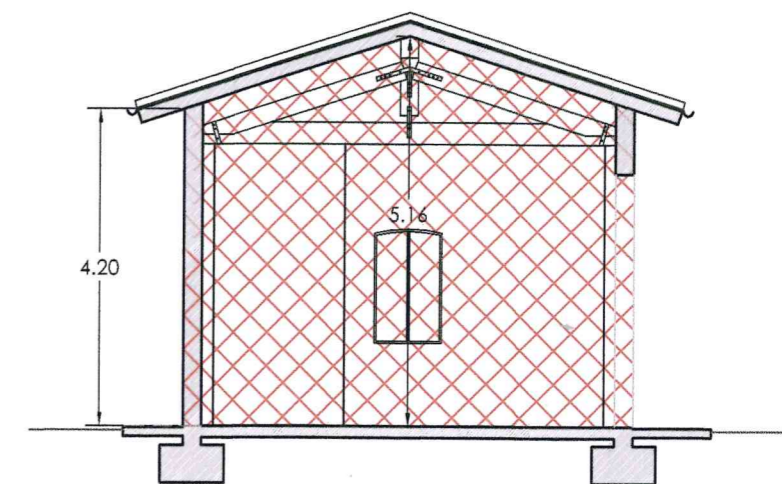


(A) VOLUME STATO ATTUALE	(B) VOLUME PROGETTO	(C) VOLUME PROGETTO	(D)
10.00 X 6.00= 60.00 mq	10.00 X 4.40 = 44.00 mq	6.00 X 4.10 = 24.60 mq	•
$(5.16 + 4.20)/2 = 4.68$ h media	$(4.19 + 2.90)/2 = 3.545$ h media	$(3.84 + 5.16)/2 = 4.50$ h media	•
60.00 x 4.68 = 280.08 mc	44.00 X 3.545 = 155.98 mc	24.60 x 4.50 = 110.7 mc	•


PLANIMETRIA GENERALE
STATO ATTUALE
Scala 1:200

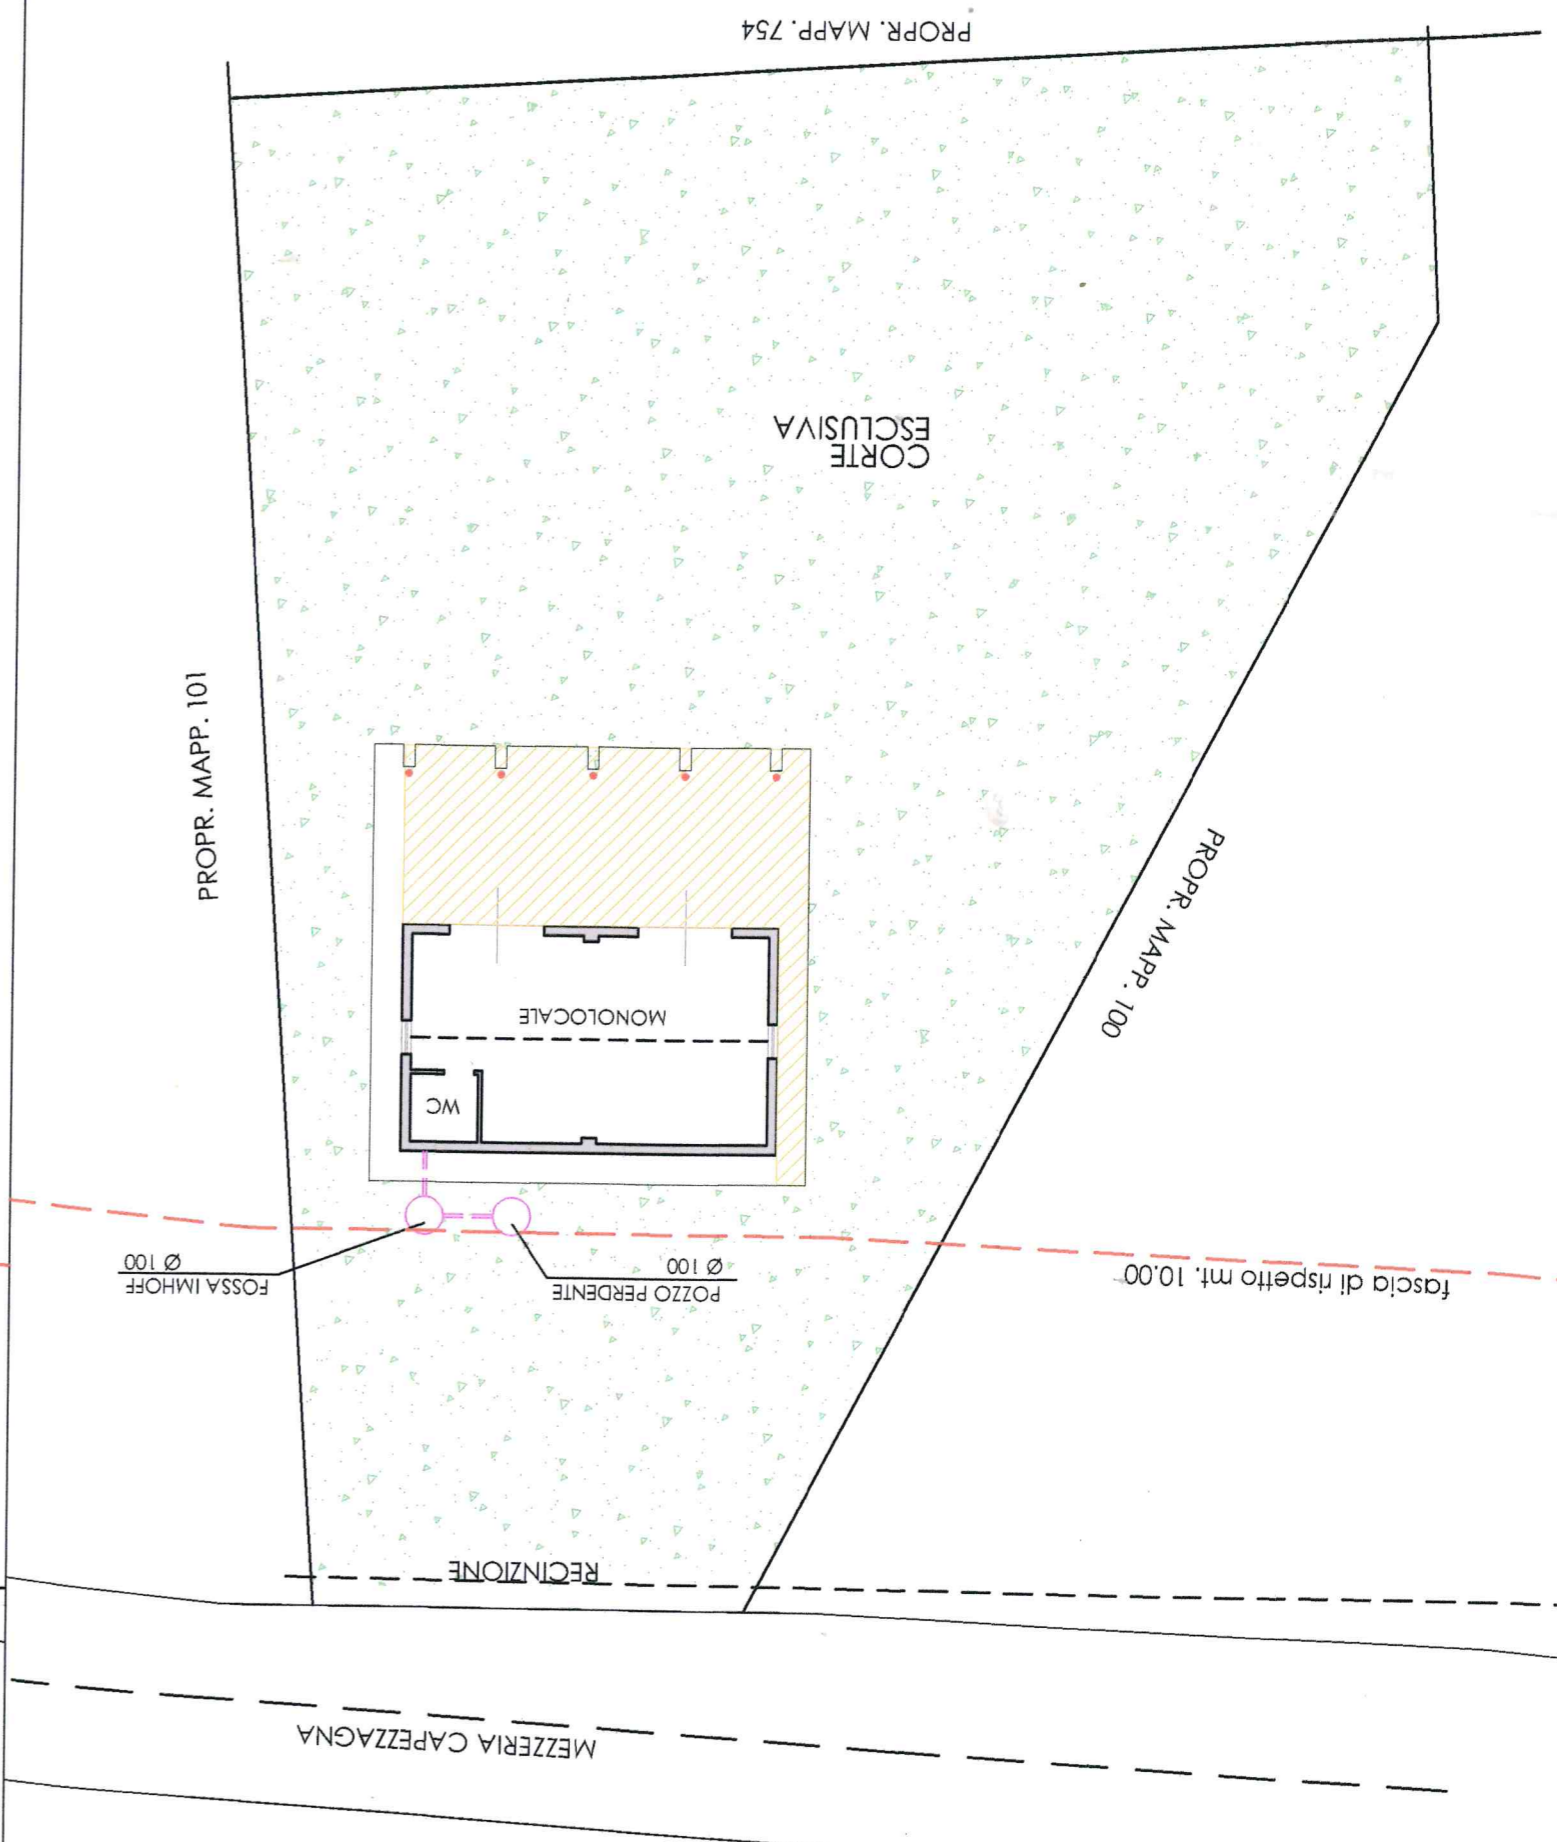


PLANIMETRIA GENERALE
PROGETTO
Scala 1:200

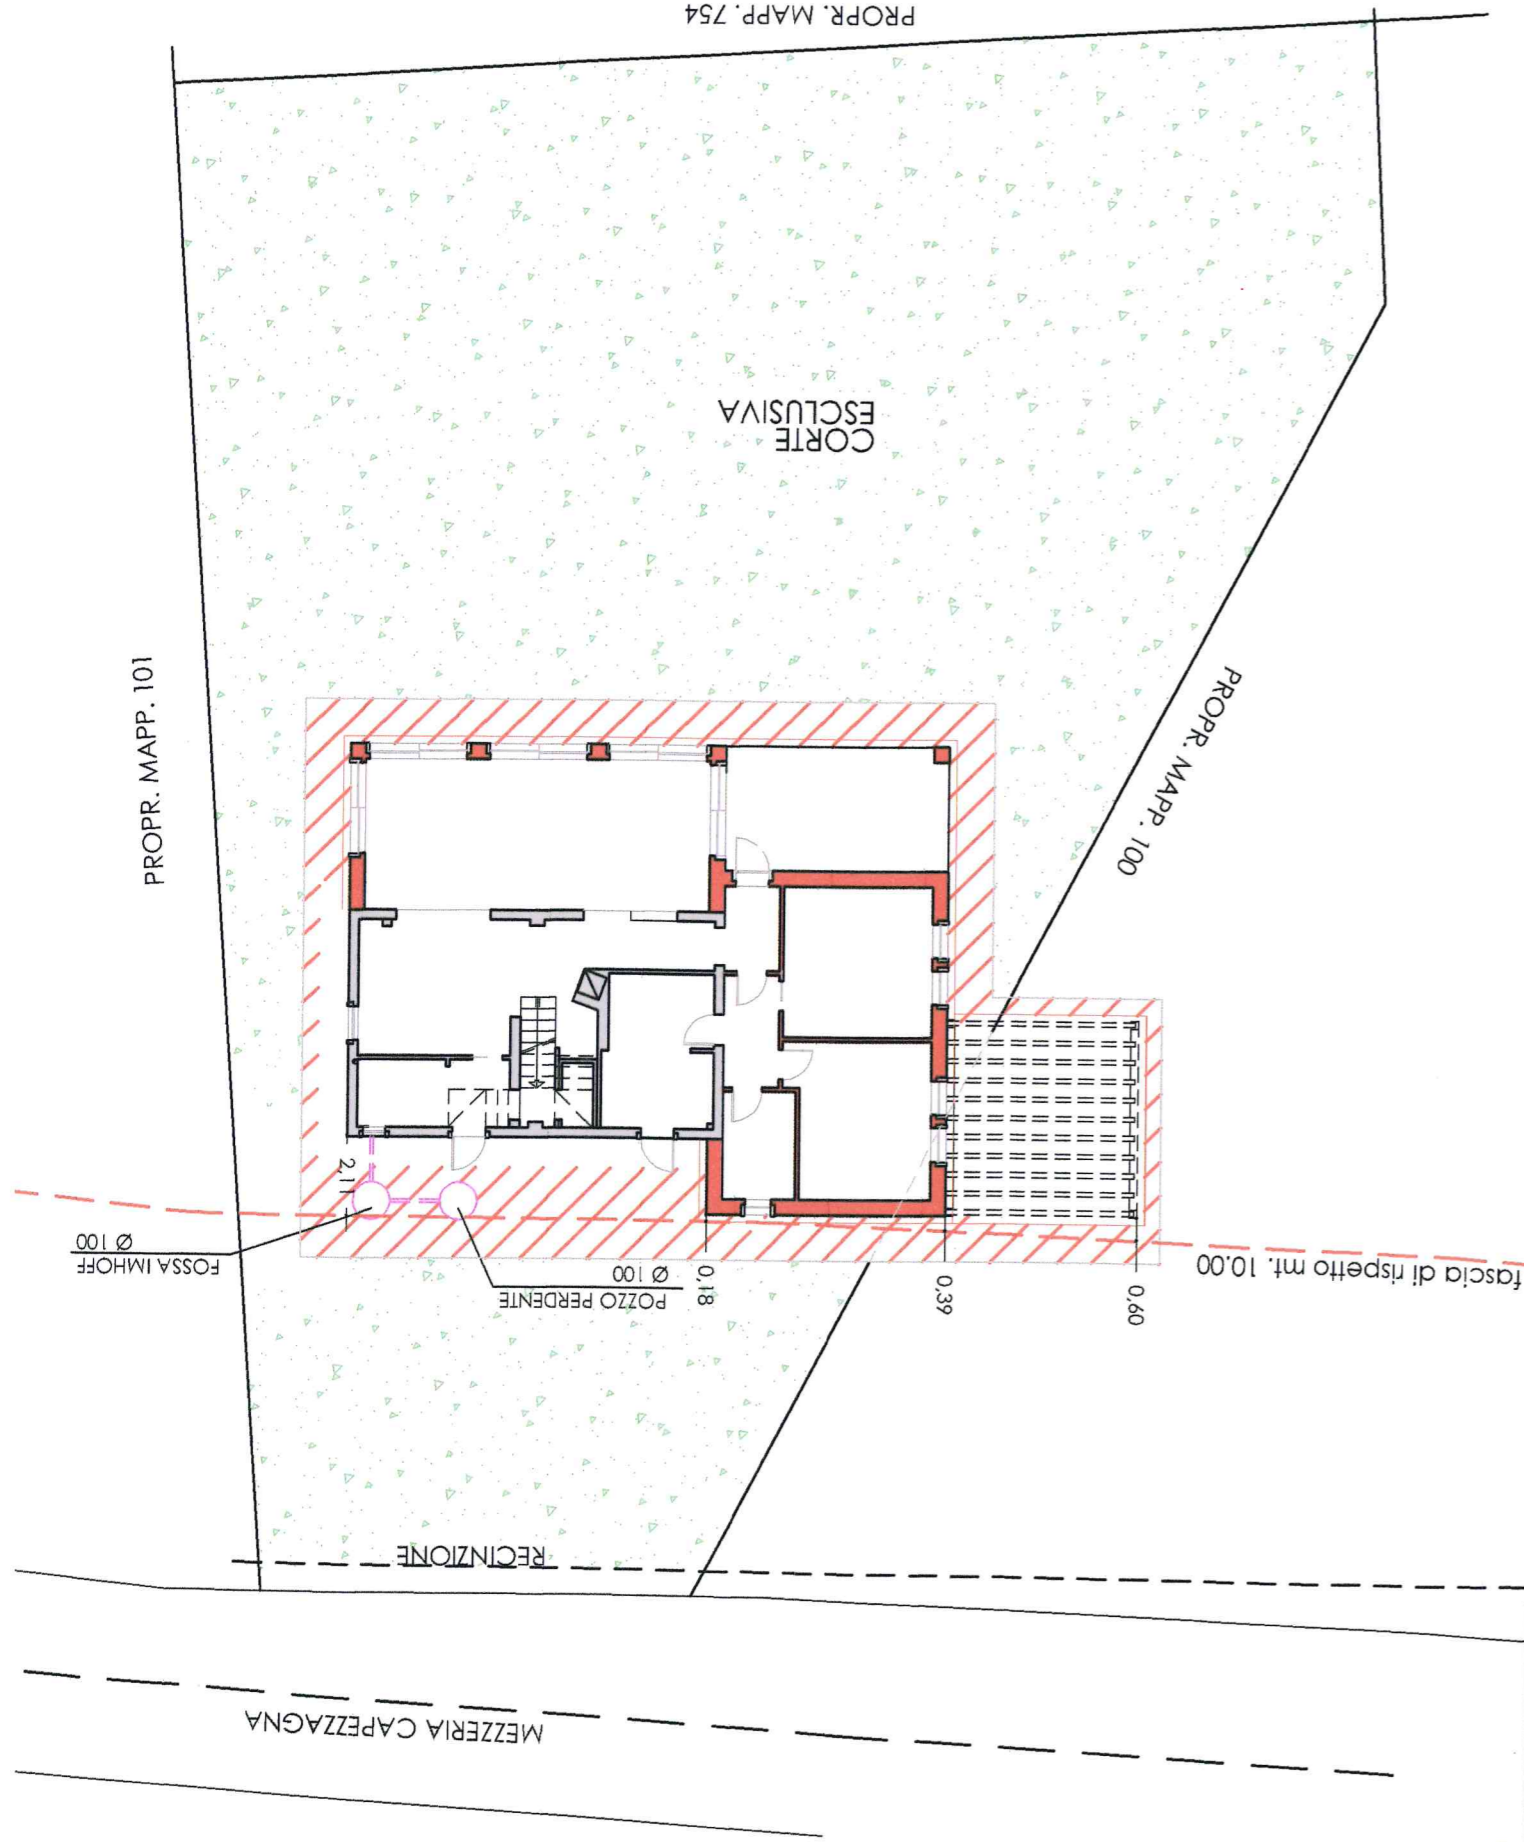


PROGETTO
PIANTA PIANO TERRA

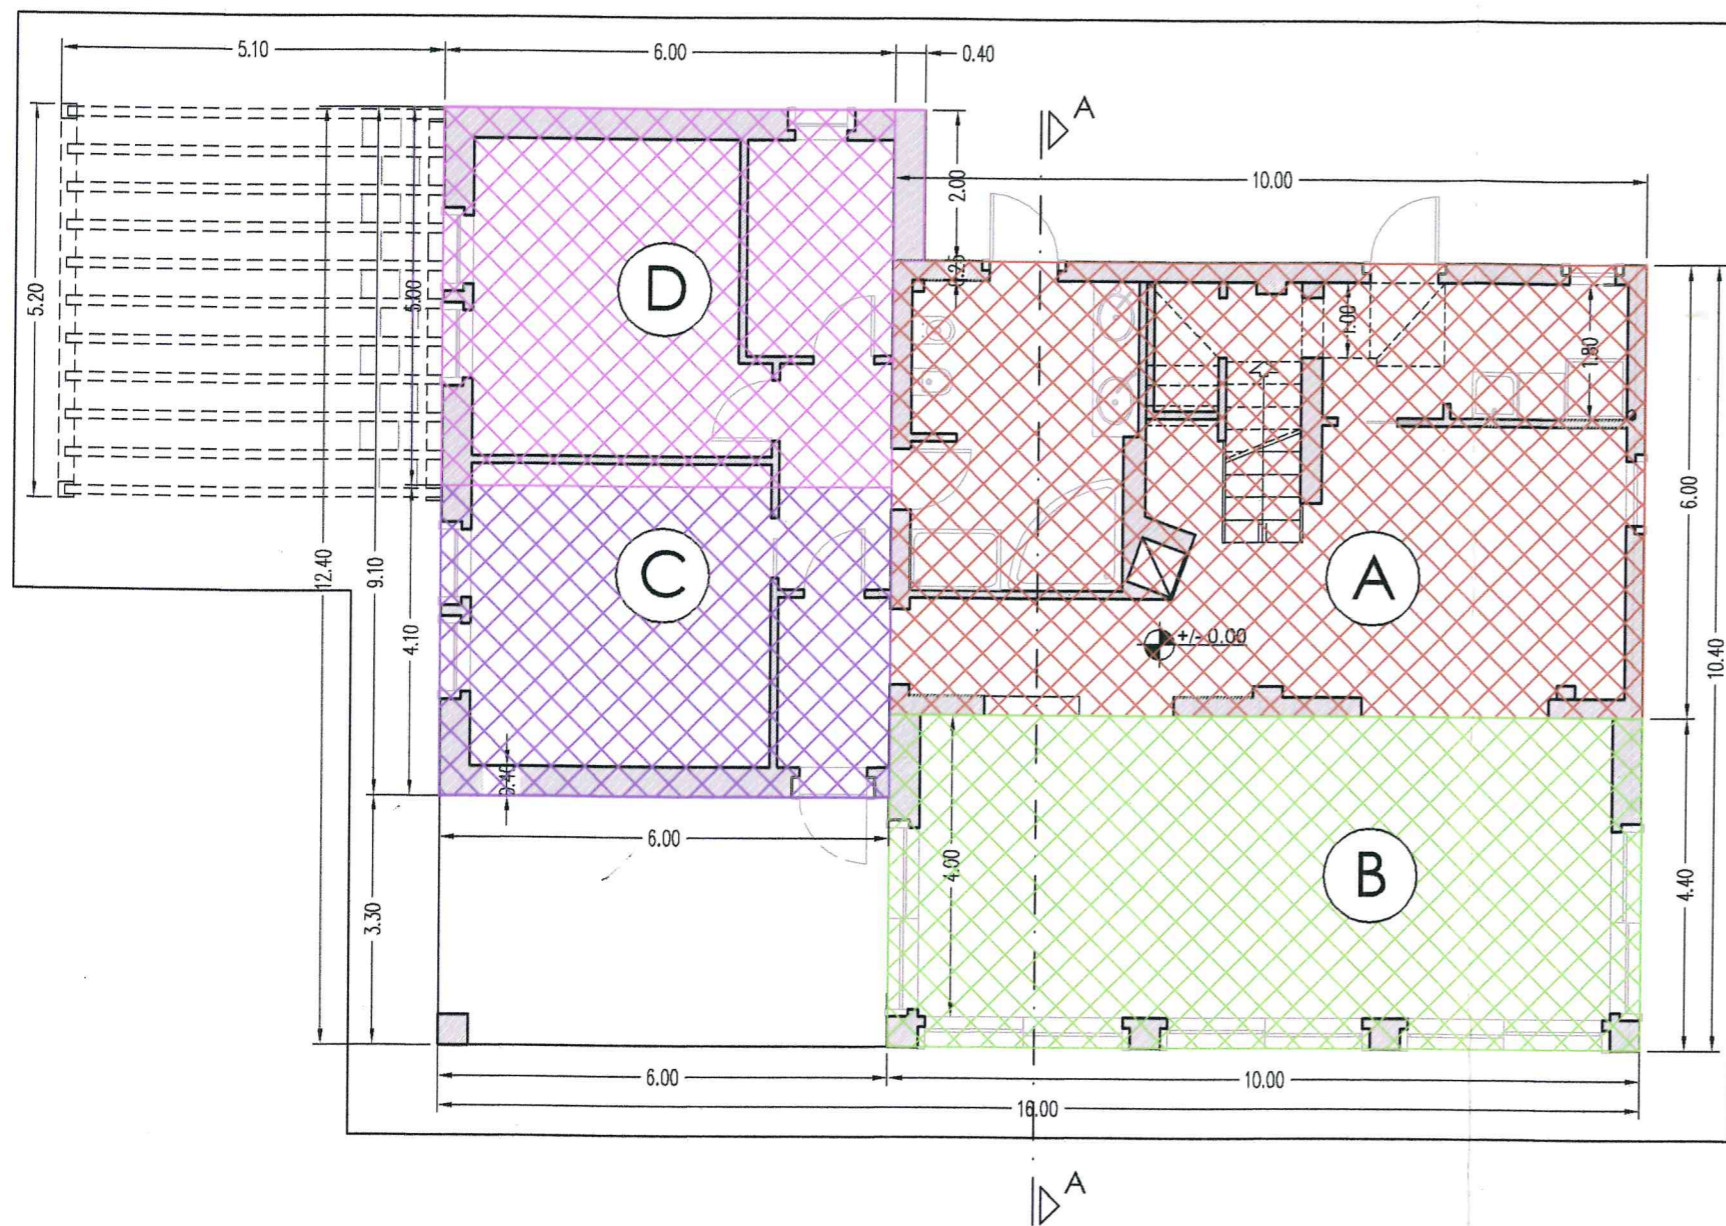


SEZIONE A-A

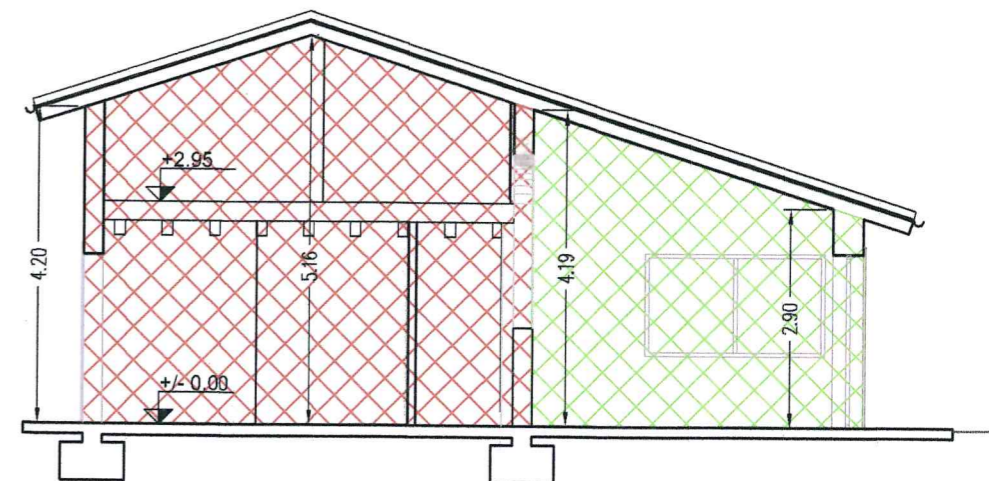

PIANTA PIANO PRIMO

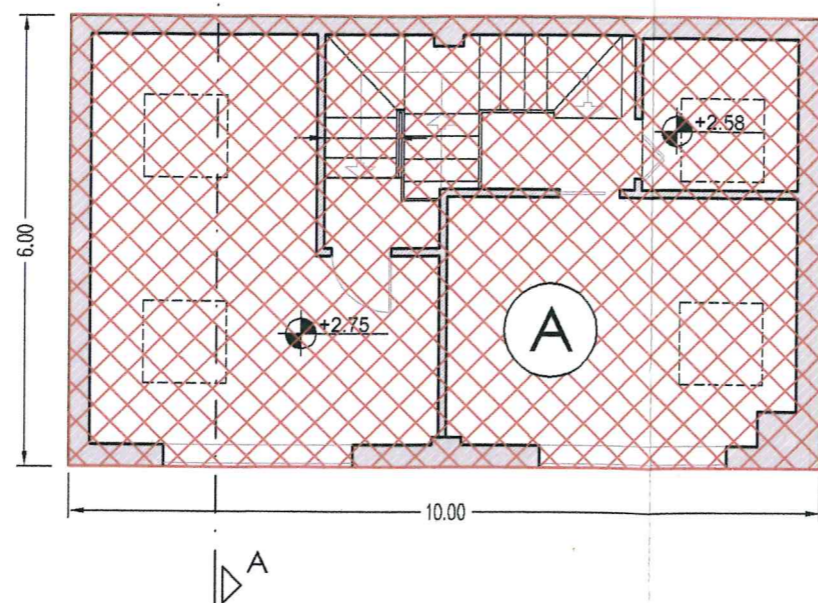

PROSPETTO OVEST

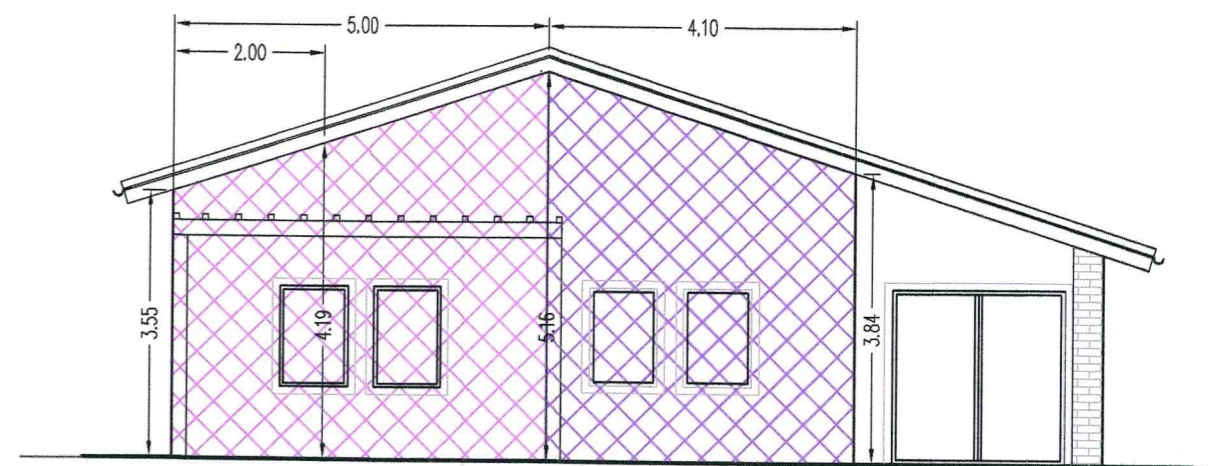

VOLUME TOTALE AMMISSIBILE
= 800 mc + 20 % = 960 mc

VOLUME TOTALE DI PROGETTO
680.50 mc

680.50 mc < 960 mc
RAPPORTO VERIFICATO

VOLUME PROGETTO	VOLUME TOTALE
10.00 X 5.00 = 30.00 mq	ESISTENTE = 280.08 mc
(3.55 + 5.16)/2 = 4.355 h media	(155.98 + 110.70 + 130.65 + 3.096) =
10.00 x 4.355 = 130.65 mc	= 400.426 mc DI PROGETTO
4.00 X 2.00 = 0.80 mq	
(3.55 + 4.19)/2 = 3.87 h media	VOLUME TOTALE =
8.00 x 3.87 = 3.096 mc	(280.08 + 400.426) = 680.50 mc

OGGETTO:

PROGETTO PIANO CASA
PER L'AMPLIAMENTO DI UN EDIFICIO
DI CIVILE ABITAZIONE SITO IN VIA TRE PONTI ,2
LOCALITA' CUSTOZA
DI PROPRIETA' DEI SIG.ri:
TOMELLERI GIORGIO e TUBINI ELENA

ARRIVATO IL
08 LUG. 2013
COMUNE DI SOMMACAMPAGNA
Ufficio Tecnico Edilizia Privata

COMUNE DI:

SOMMACAMPAGNA

COMMITTENTE:

Sig. TOMELLERI GIORGIO

Sig.ra TUBINI ELENA

PROGETTO:

ALESSANDRO MANZATO geometra

ALESSANDRO MANZATO geometra
Corso Vittorio Emanuele, 123
37069 VILLAFRANCA DI VERONA
Tel. - Fax: 045/6301732
e-mail: manzatoalessandro@libero.it



DIREZIONE LAVORI:

ALESSANDRO MANZATO geometra

ALESSANDRO MANZATO geometra
Corso Vittorio Emanuele, 123
37069 VILLAFRANCA DI VERONA
Tel. - Fax: 045/6301732
e-mail: manzatoalessandro@libero.it



Cod.cliente: T_6

Cod.prog.: 56

CONTENUTO:

ESTRATTO CATASTALE
PLANIMETRIA GENERALE
CALCOLO VOLUMETRIA

data: Disegni in scala 1:200

22/04/2013

DEF₀₁ N° 01 di 04