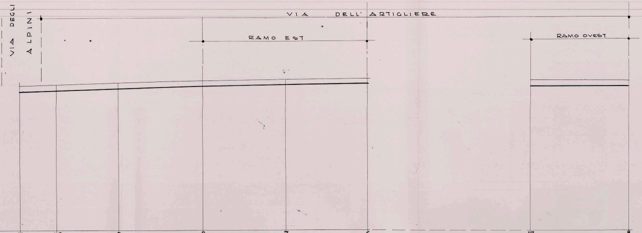
VIA DEGLI ALPINI
VIA DELL' ARTIGLIERE
RAMO EST
RAMO OVEST

ORIZZONTALE A m. 71.86 G.L.M.

N° SEZIONI	11		12		9		8		7		6
QUOTE DEL PROGETTO	82.06		82.12		82.23		82.38		82.44		82.50
QUOTE DEL TERRENO	81.59		81.70		81.86		82.08		82.10		82.20
DISTANZE PARZIALI		12.50		22.00		29.50		2900		28.50	
DISTANZE PROGRESSIVE	0.00		12.50		34.50		64.00		93.00		121.50
DISTANZE ETTOMETRICHE											
RETTIFILI E CURVE											

N° SEZIONI	12		8
QUOTE DEL PROGETTO	82.44		82.38
QUOTE DEL TERRENO	82.60		82.00
DISTANZE PARZIALI		3400	
DISTANZE PROGRESSIVE	0.00		34.00
DISTANZE ETTOMETRICHE			
RETTIFILI E CURVE			

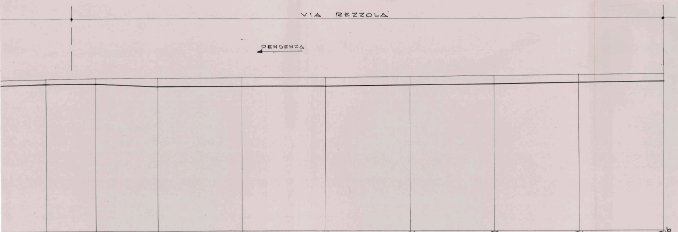
VIA REZZOLA
PENDENZA

	17		18		19		20		21		22		23		24		24b
	82.61		82.63		82.65		82.69		82.73		82.77		82.80		82 85		82.88
	82.25		82.25		82.05		82.09		82.13		82.17		82.20		82.25		82.32
00		17.50		21.50		29.50		29.50		29.50		29.50		29.50		29.50	
	108.00		125.50		147.00		176.50		206.00		235.50		265.00		294.50		324.00

SEZIONI STRADALI

SCALA 1:100

SEZ. 1

 

SEZ. 2

 

SEZ. 3

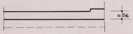

SEZ. 4

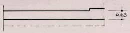

SEZ. 5

 

SEZ. 24

 

SEZ. 11

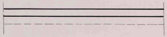

SEZ 10

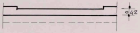

SEZ 9

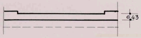

SEZ. 8

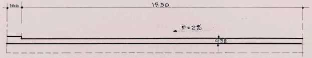
100
19.50
P=2%
0.38

SEZ. 7

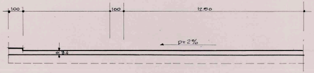
100
100
12.50
P=2%
0.34

SEZ. 6

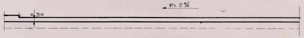

SEZ. 12

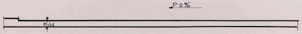

SEZ. 8

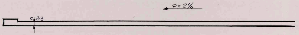

SEZ. 13

 

SEZ. 14

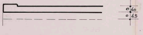

SEZ. 15

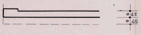

SEZ. 16

 

SEZ. 17

 

SEZ. 18

 

SEZ. 19

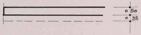

SEZ. 20

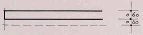

SEZ. 21

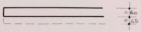

SEZ. 22

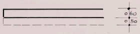

SEZ. 23

 

SEZ. 24

 

SEZ. 24ª

 

PLANIMETRIA ISOLATO •C•

scala 1:500

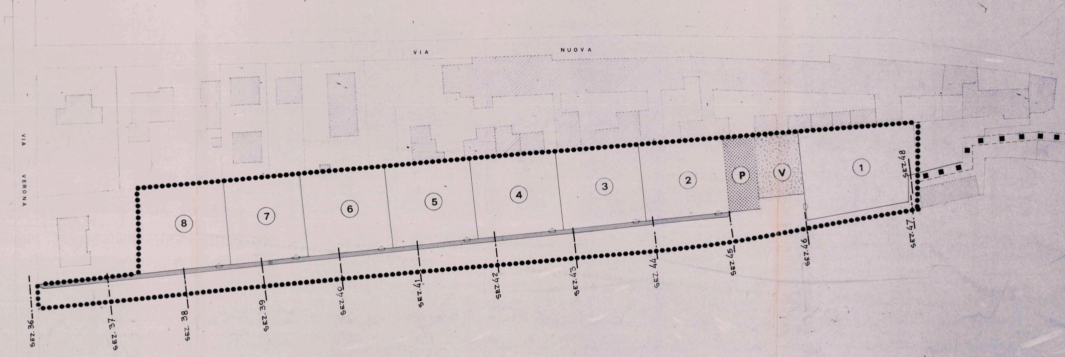
VIA NUOVA
VIA VERONA
1
2
3
4
5
6
7
8
P
V
SEZ. 36
SEZ. 37
SEZ. 38
SEZ. 39
SEZ. 40
SEZ. 41
SEZ. 42
SEZ. 43
SEZ. 44
SEZ. 45
SEZ. 46
SEZ. 47
SEZ. 48

ISOLATO "C"
PROFILO LONGITUDINALE

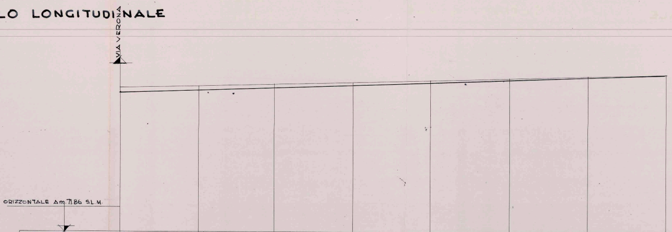
VIA VERONA
ORIZZONTALE A m.71.86 S.L.M.

N° SEZIONI	36		37		38		39		40		41		42		43
QUOTE DEL PROGETTO	77.39		77.51		77.63		77		77.87		77.99		78.11		78.23
QUOTE DEL TERRENO	77.05		77.21		77.37		77.53		77.70		77.88		78.05		78.11
DISTANZE PARZIALI		27.50		26.50		27.50		27.50		27.50		27.50		27.50	
DISTANZE PROGRESS.	0.00		27.50		54.00		81.50		109.00		136.50		164.00		191.50
DISTANZE ETTOMETRICHE															
RETTIFILI E CURVE															

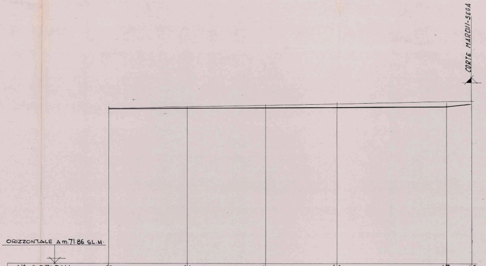
CORTE MARCHI-SEGA
ORIZZONTALE A m.71.86 SL.M.

N° SEZIONI	43		44		45		46		47		48
QUOTE DEL PROGETTO	78.23		78.35		78.47		78.58		78.78		78.78
QUOTE DEL TERRENO	78.11		78.21		78.29		78.34		78.62		78.64
DISTANZE PARZIALI		27.50		27.50		25.00		38.50			
DISTANZE PROGRESSIVE	191.50		219.00		246.50		271.50		310.00		318.50
DISTANZE ETTOMETRICHE											
RETTIFILI E CURVE											

SEZIONI STRADALI

SCALA 1:100

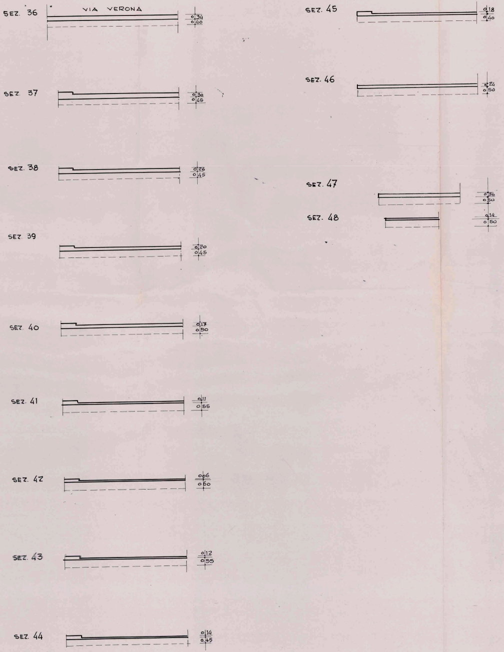
SEZ. 36
VIA VERONA
0.34
0.40
SEZ. 37
0.30
0.45
SEZ. 38
0.26
0.45
SEZ. 39
0.20
0.45
SEZ. 40
0.17
0.50
SEZ. 41
0.11
0.55
SEZ. 42
0.06
0.60
SEZ. 43
0.12
0.55
SEZ. 44
0.14
0.45
SEZ. 45
0.18
0.40
SEZ. 46
0.24
0.50
SEZ. 47
0.36
0.50
SEZ. 48
0.14
0.50

SEZIONE TIPO

- SCALA 1:20

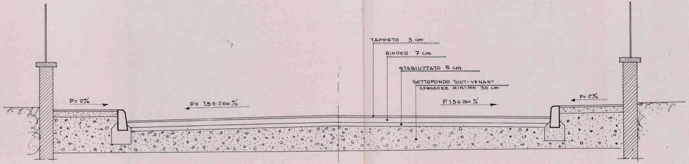
TAPPETO 3 cm.
BINDER 7 cm.
STABILIZZATO 5 cm.
SOTTOFONDO TOUT-VENANT
SPESSORE MINIMO 30 cm.
P= 2%
P= 1.5÷200%
P. 1.5÷200%
P= 2%

PASSI CARRAI - PARTICOLARE -

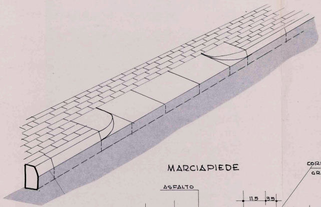

MARCIAPIEDE

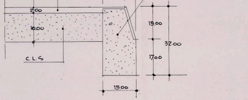
CORDONATA IN C.L.S.
GRAN. SUP MINUTA
ASFALTO
11.5
3.5
2.00
10.00
C.L.S
15.00
17.00
32.00
15.00