

TECHNES STUDIO ASSOCIATO

VIA MILANO 25 - 27066 CASALE DI SOMMAGLIANA (PV) - TEL. +39 045 8080007
E-mail: info@technes.it


PROGETTO
SCALA: 1:500 / 2/5
DATA: Novembre 2021
COMMISSIONE: Società Immobiliare ALFA S.r.l.

COMITENTE: Sig.ra TURRINI Luigina
RUFFO Giancarlo
RUFFO Patrizia
CAILOTTO Mirco

PROGETTISTA: Ing. Lorenzo Beghelli

REVISIONE: N° DATA DISSEGNO: Riccardo APPROVATO: CAD: ALPLAN N° TAVOLA: 0_4_1 P C O FILE: P:\010\area Tezze - P.V.A. 2001 (Progetto) DIRETTORE LAVORI: Ing. Lorenzo Beghelli

Planimetria di Progetto sc. 1:200

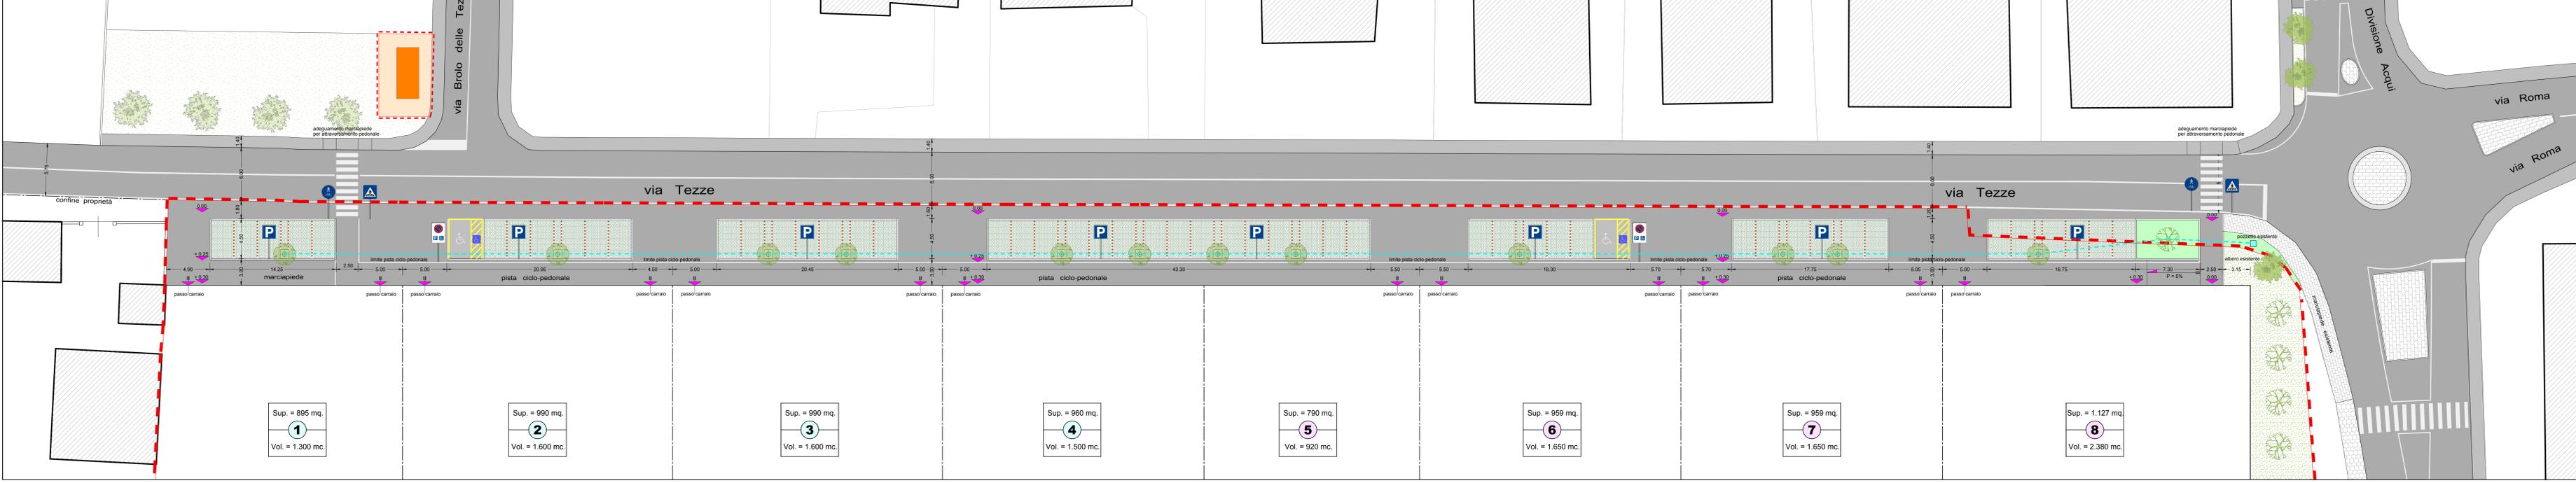


Legenda Piantumazioni

	Pyrus Chanticleer - n° 12
	Celtis - n° 5
	tubo per irrigazione a "goccia" in PEHD Ø 1" 1/4 + attacchi a staffa


Legenda Segnaletica stradale verticale e orizzontale

	percorso Pedonale e Ciclabile (verticale)
	Parcheggio (verticale)
	Parcheggio riservato ai disabili (verticale)
	attraversamento Pedonale (verticale)
	attraversamento Pedonale (orizzontale)


Sezione stradale Tipo sc. 1:25

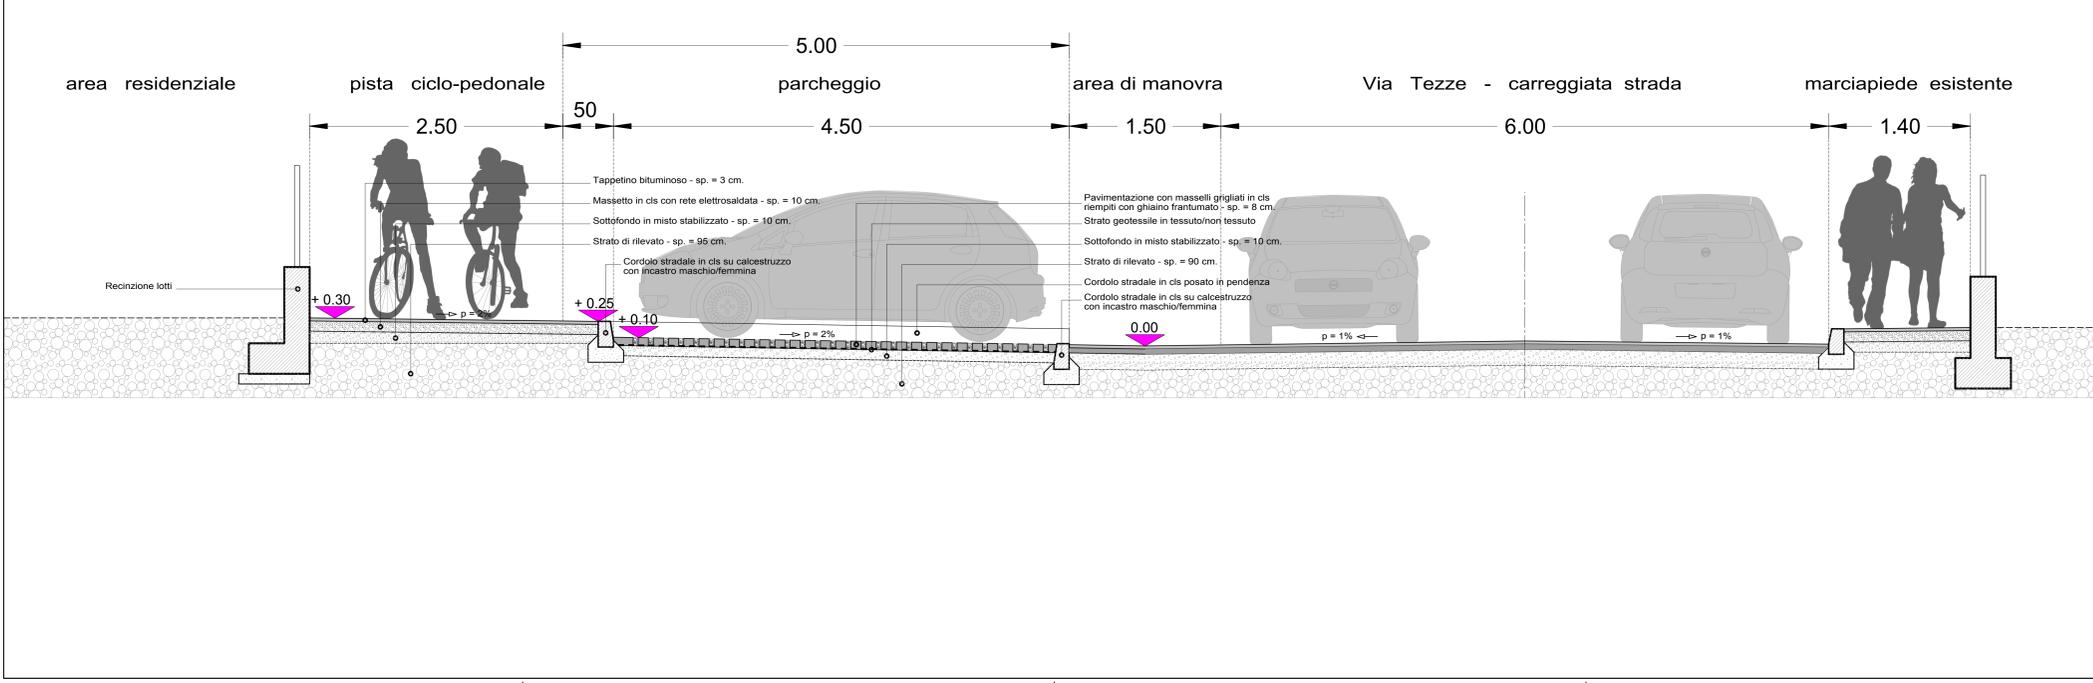

particolare Parcheggio tipo sc. 1:100

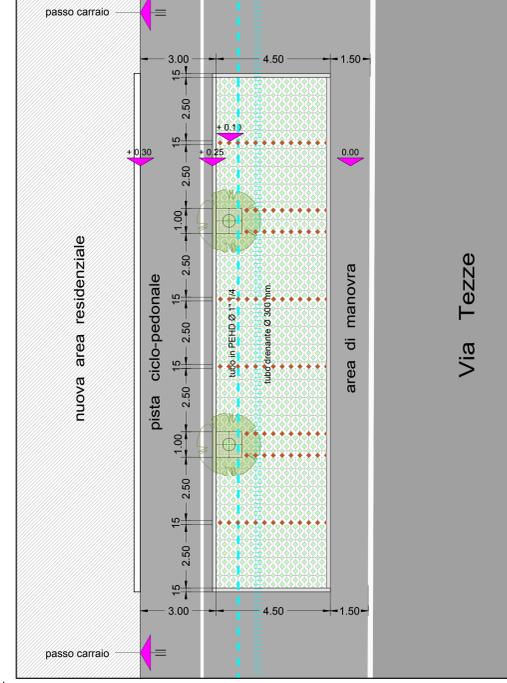

particolare parcheggio per disabili sc. 1:50

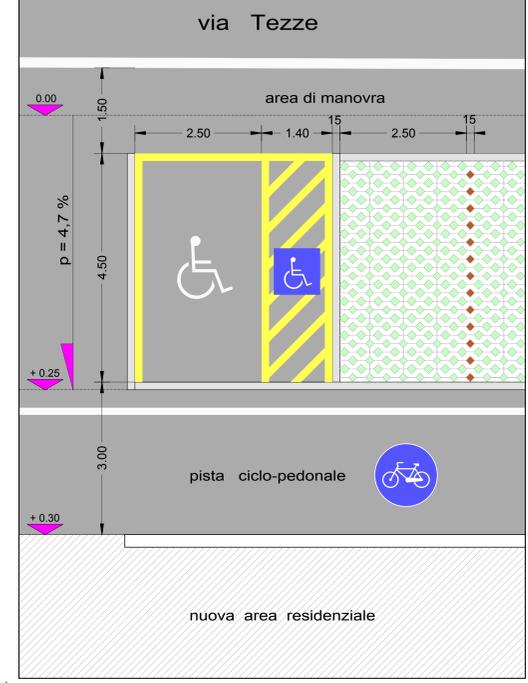

particolare griglia di protezione alberi sc. 1:25

