


N=6600

E=4000

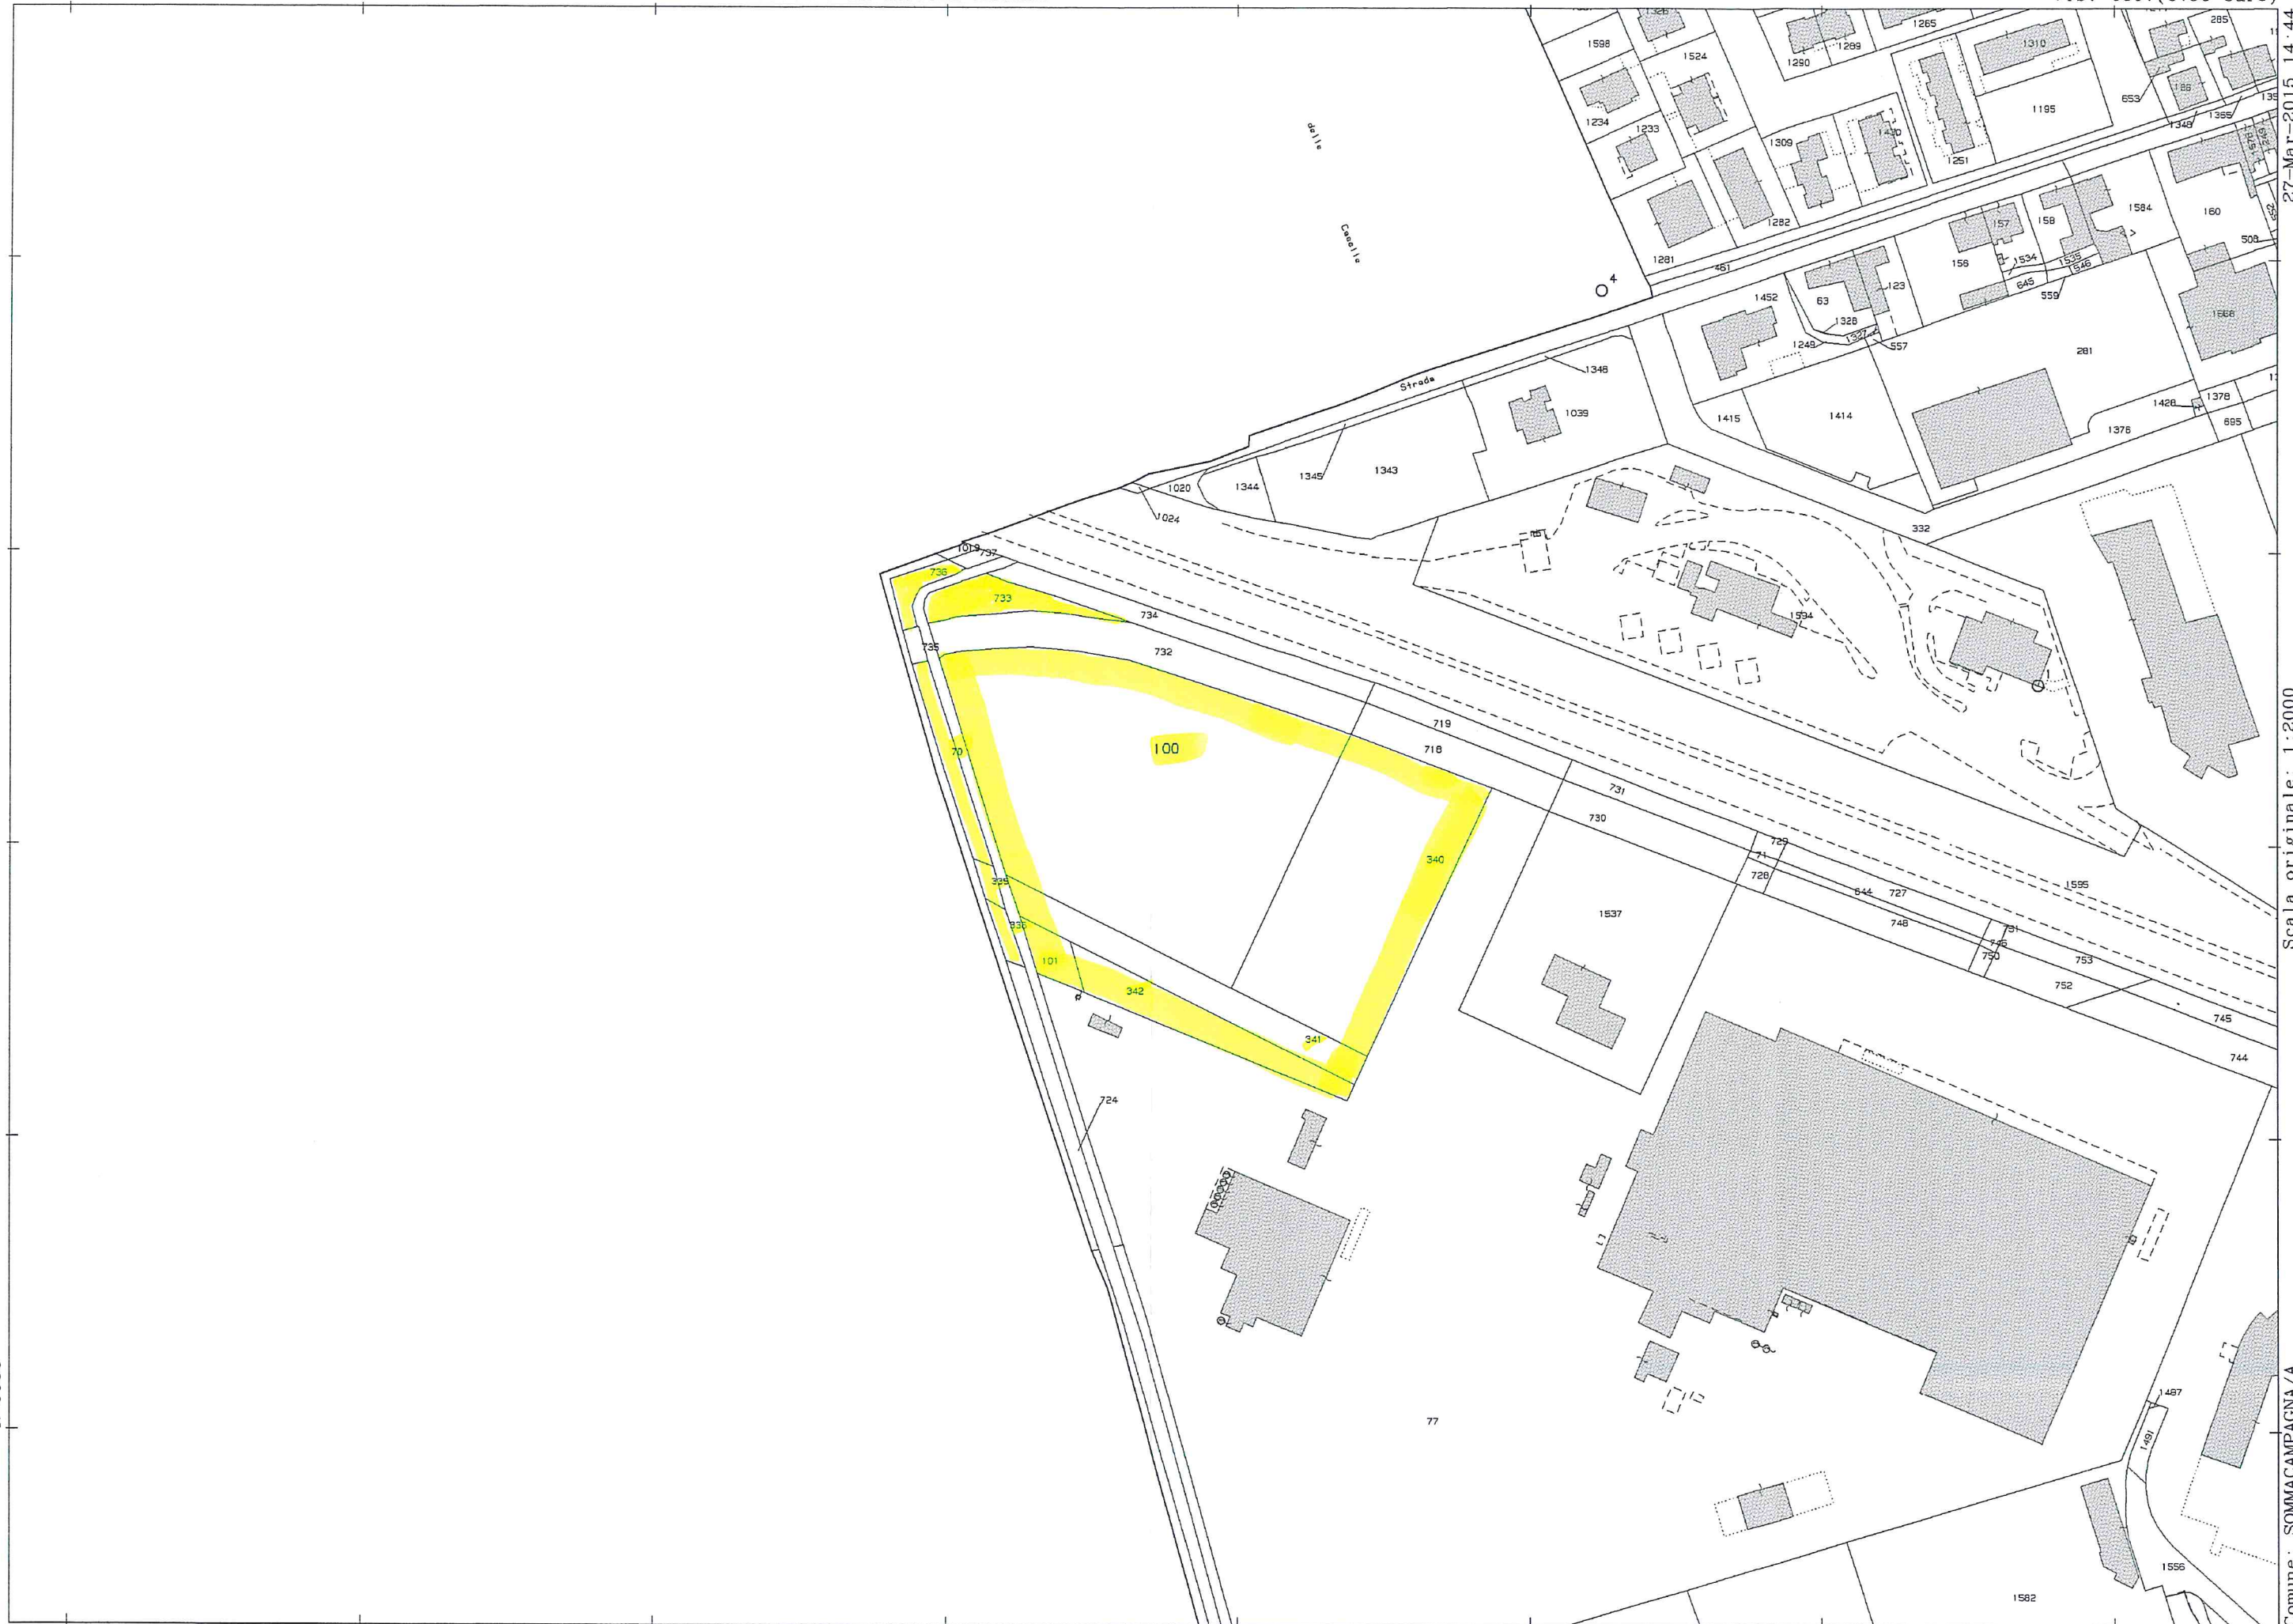

27-Mar-2015 14:44  
Prot. n. T181170/2015

Scala originale: 1:2000  
Dimensione cornice: 776.000 x 552.000 metri

Comune: SOMMACAMPAGNA/A  
Foglio: 19

1 Particella: 100



VIA DELL'ARTIGIANATO

AUTOSTRADA A4

SP26A

SUP. COPERTA  
MQ. 5.000,00

COMUNE DI SOMMACAMPAGNA	PROVINCIA DI VERONA
OGGETTO: Manifestazione d'interesse per Piano d'Interventi Zona Caselle	
PLANIMETRIA - SCALA 1:1000	30/03/2015
STUDIO ARCH. FEDERICO SPINIELLA Vicolo Gidino n.1/int.2 - Sommacampagna (VR) Tel. 045/ 510047 - Fax 045/ 510540 E.mail: studiospiniella@libero.it	

