



FOTO AEREA

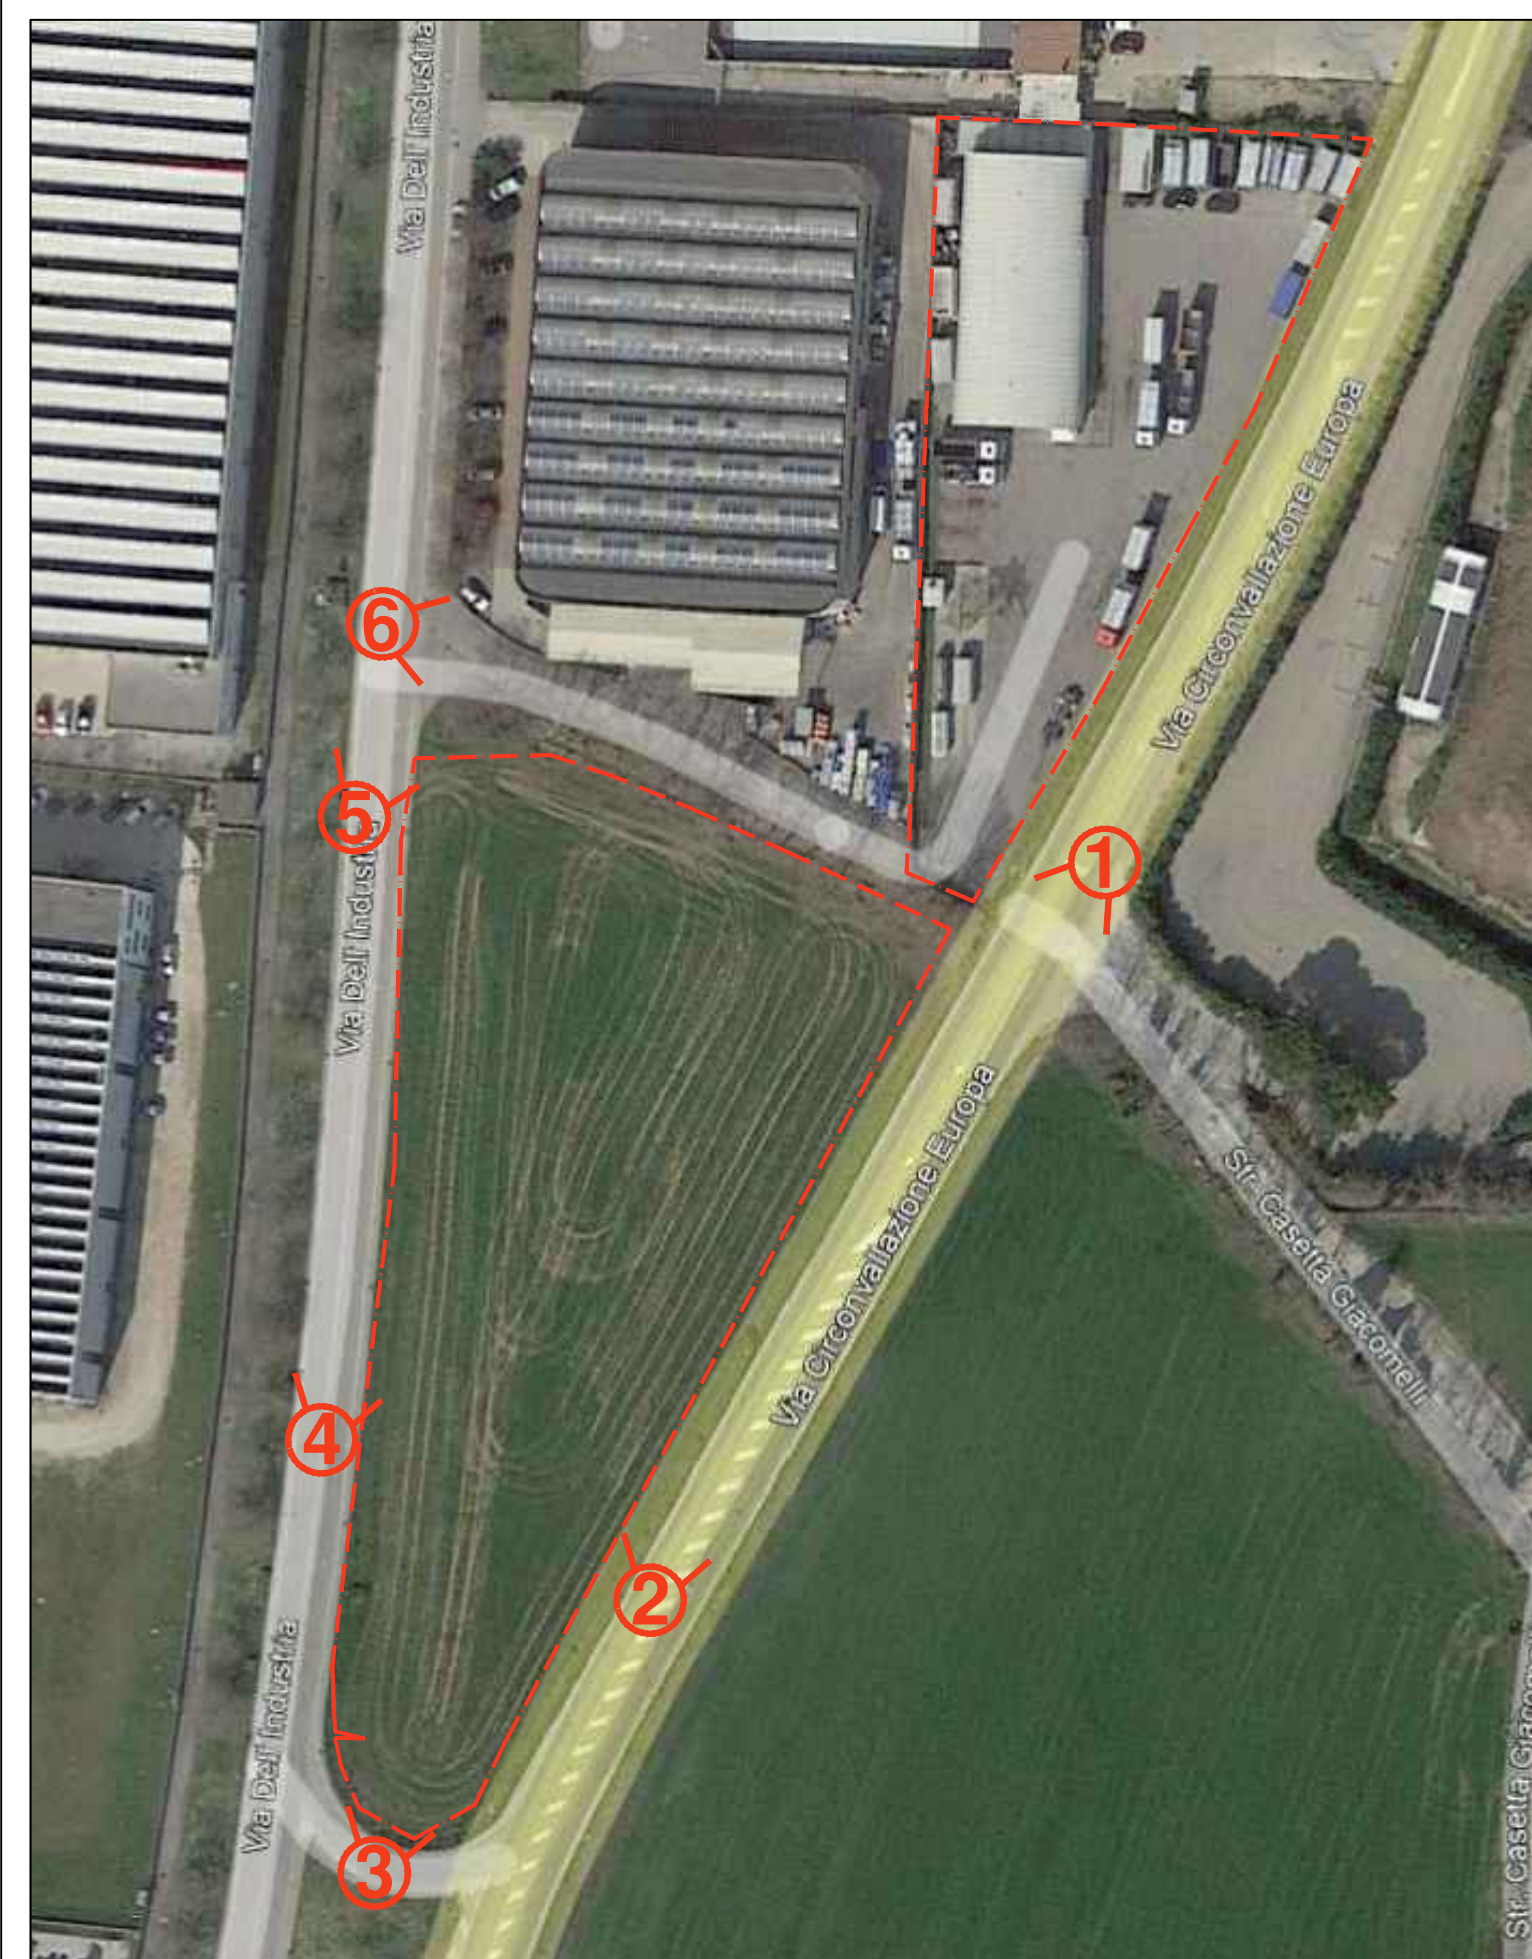

INGRANDIMENTO CON FOTO AEREA  
STATO FUTURO

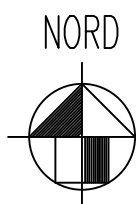

COMUNE DI SOMMACAMPAGNA PROVINCIA DI VERONA

ditta: AUTOTRASPORTI SAVIT SRL

progetto: AMPLIAMENTO AZIENDALE AI SENSI del  
D.P.R. 160/2010 PER LA REALIZZAZIONE  
DI NUOVO PIAZZALE PER CASSONI.



LA DITTA PROPRIETARIA

TAVOLA N.6 - DOCUMENTAZIONE FOTOGRAFICA

Pratica n. 1018/SAVIT/PROGETTO 2023  
DISEGNATORE :

SCALA 1:VARIE DATA: 12 MAGGIO 2023 AGG.: 20 SETTEMBRE 2023

MAZZON MAURIZIO - ARCHITETTO -

VIA GORIZIA, 50 - SAN BONIFACIO (VR) - tel. 045/6100041 - fax 6100562 - E-mail info@mazzonmaurizio.it  
A termini di legge ci riserviamo la proprietà di questo disegno con divieto di riproduzione o di renderlo comunque noto a terzi.



FOTO 1

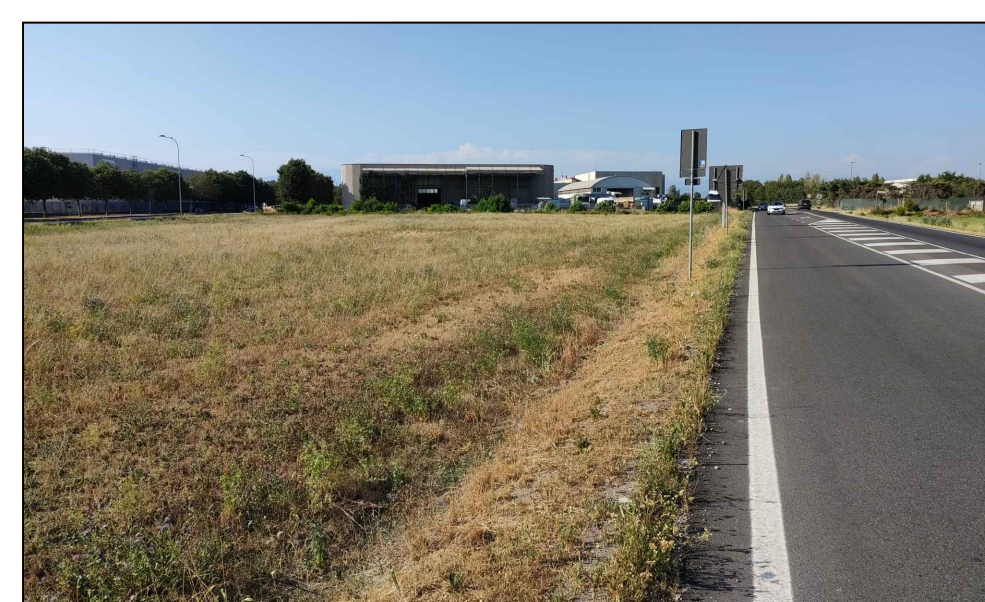


FOTO 2

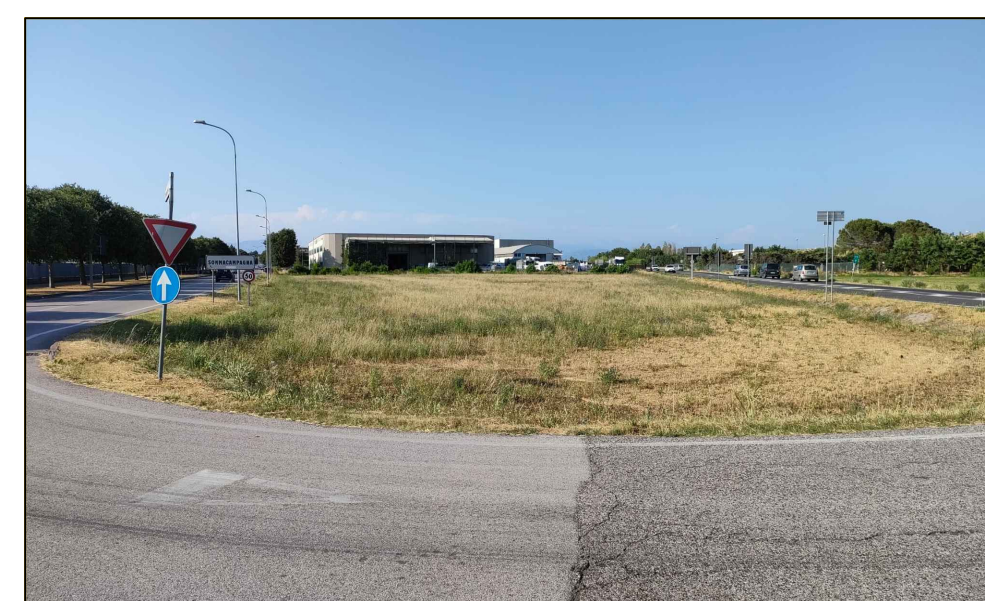


FOTO 3



FOTO 4

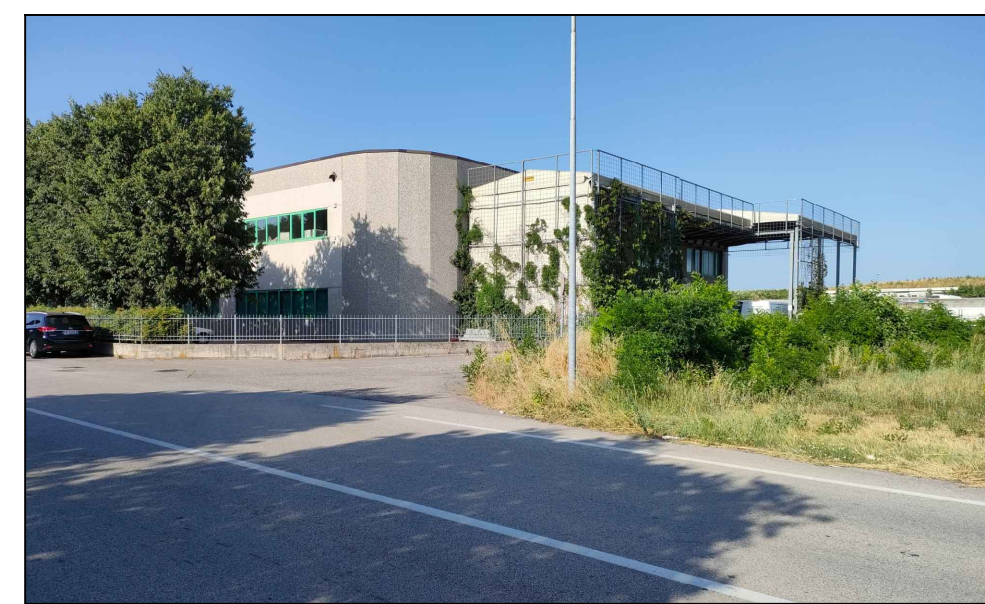


FOTO 5



FOTO 6