



PROVINCIA DI VERONA

COMUNE DI SOMMACAMPAGNA

Variante al PRG/PI (art. 18 della
L.R. 23 aprile 2004, n. 11)

tav.
n. 5

N. PROGR.



VARIANTE PUNTUALE per la conformazione del PRG//PI vigente al
progetto di realizzazione di percorso ciclabile Sommacampagna - Custoza

LEGENDA

- ⑦ da zona "Ec1" (zone agricole di collina - ambito di coltivazione specializzata), "Fascia di rispetto stradale" e "Fascia di rispetto dagli elettrodotti" a "Sedime pista ciclabile"
- ⑧ da zona "Ec1" (zone agricole di collina - ambito di coltivazione specializzata), "Fascia di rispetto stradale", "Fascia di rispetto dagli elettrodotti" e "Fascia di rispetto dagli allevamenti" a "Sedime pista ciclabile"
- Nuova pista ciclabile

il Sindaco


Fabrizio Bertolaso

il Segretario

Tommaso d'Acunzo


per le varianti parziali

Ufficio Lavori Pubblici

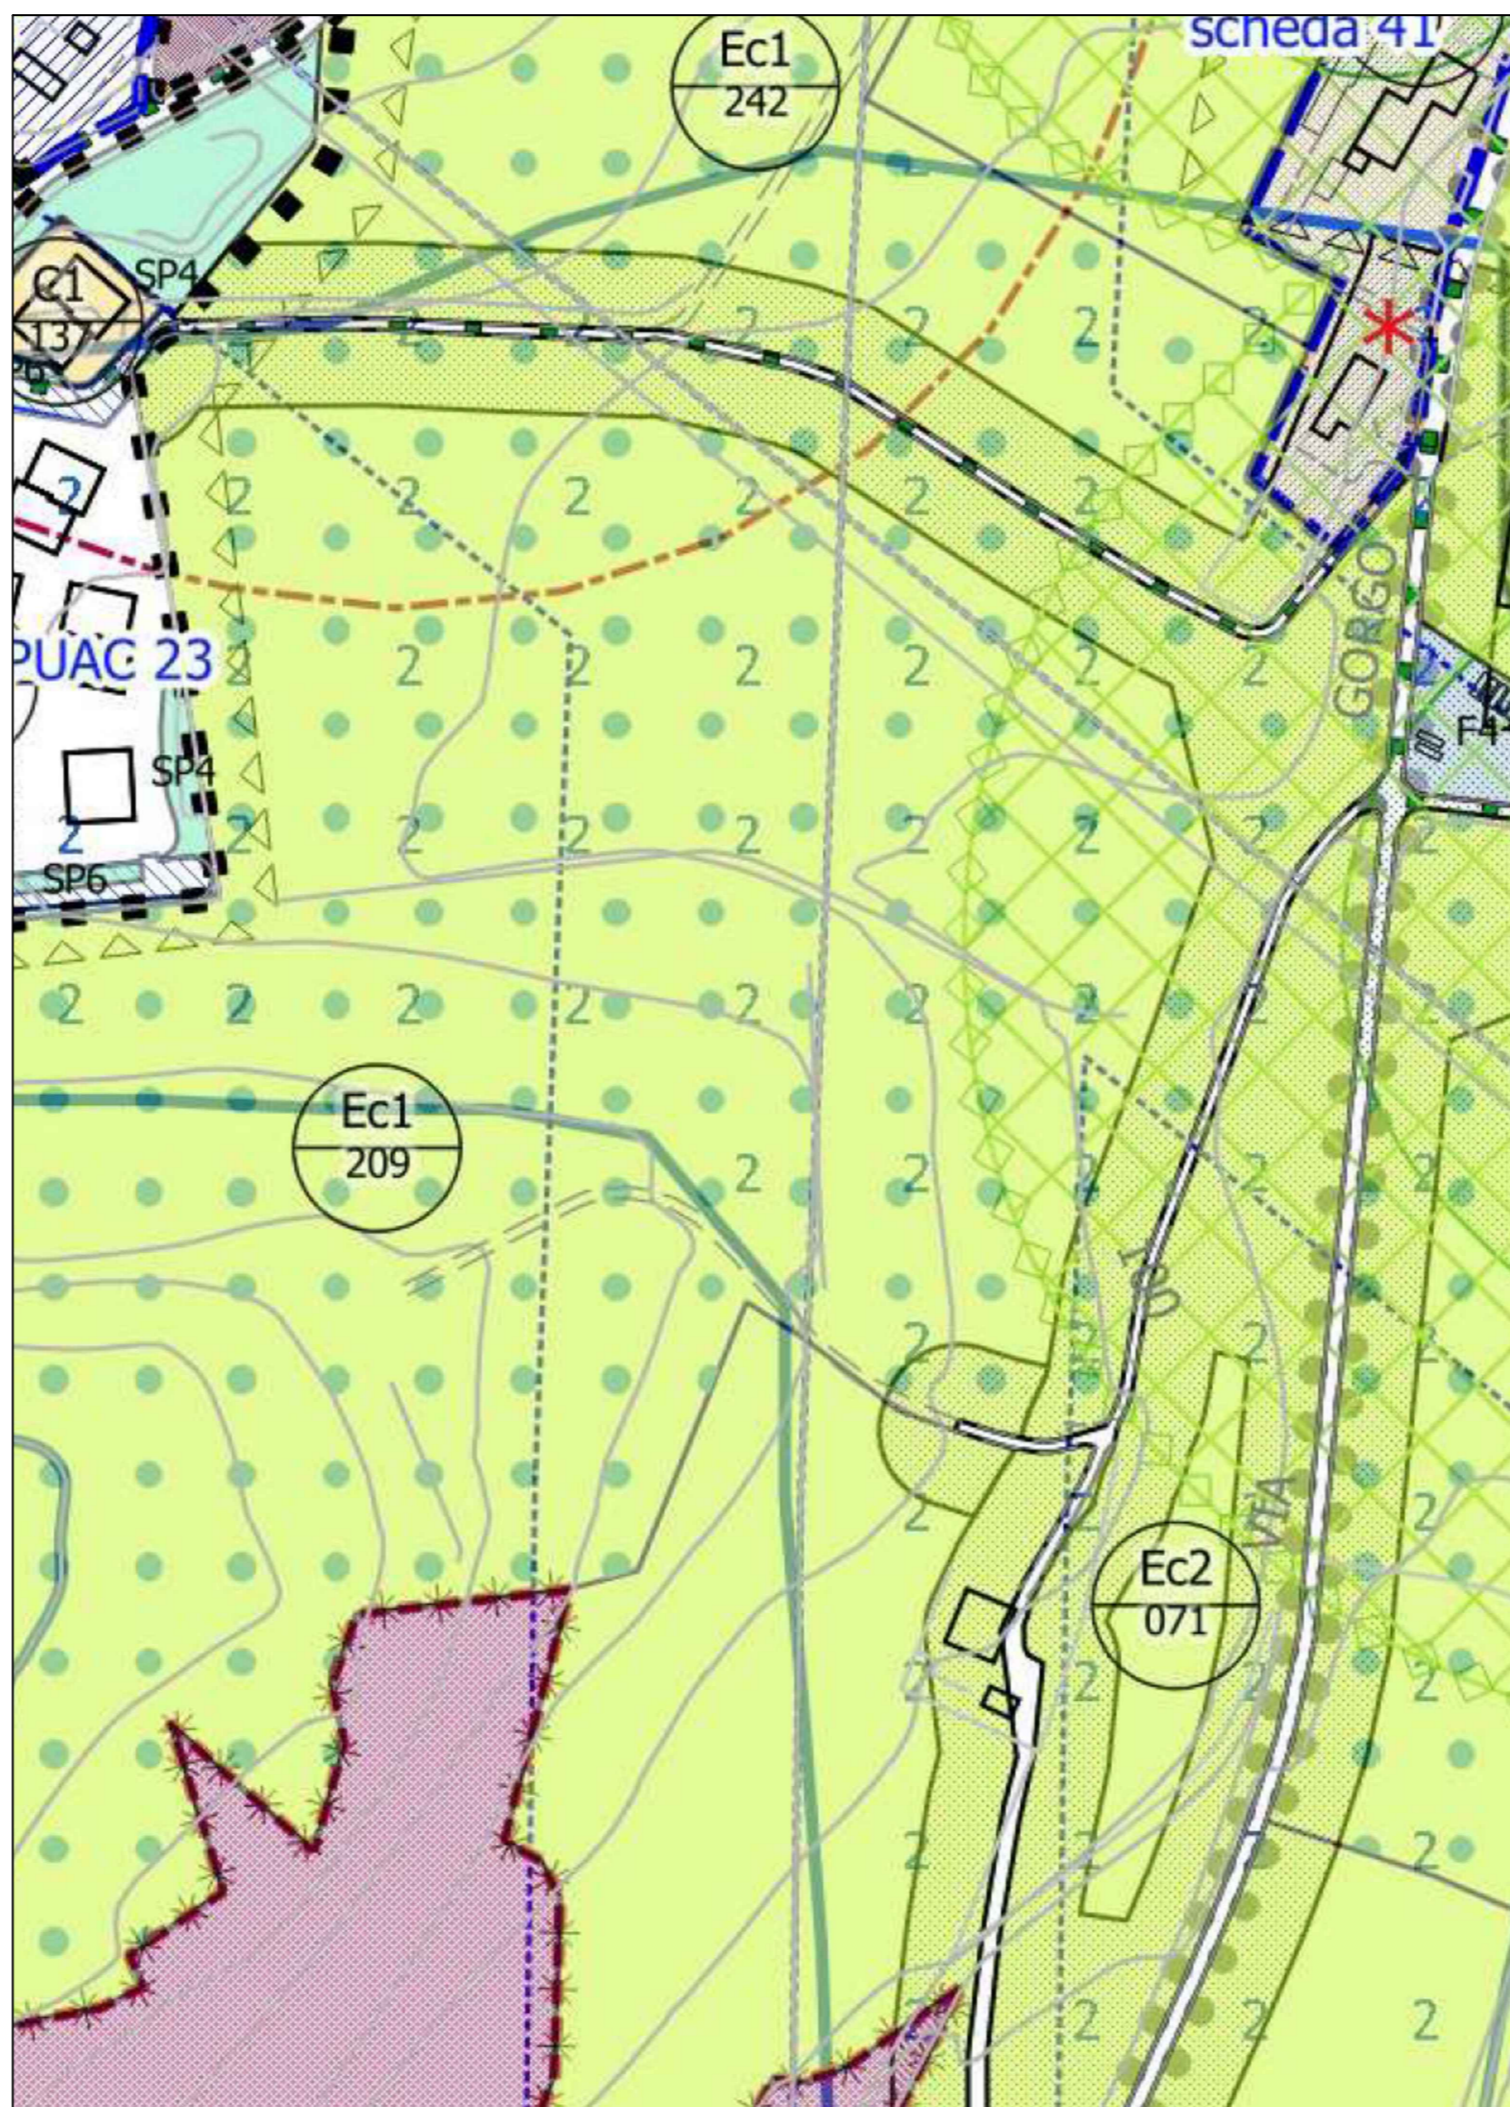

STRALCIO P.R.G. - P.I. VIGENTE

scala 1:2000

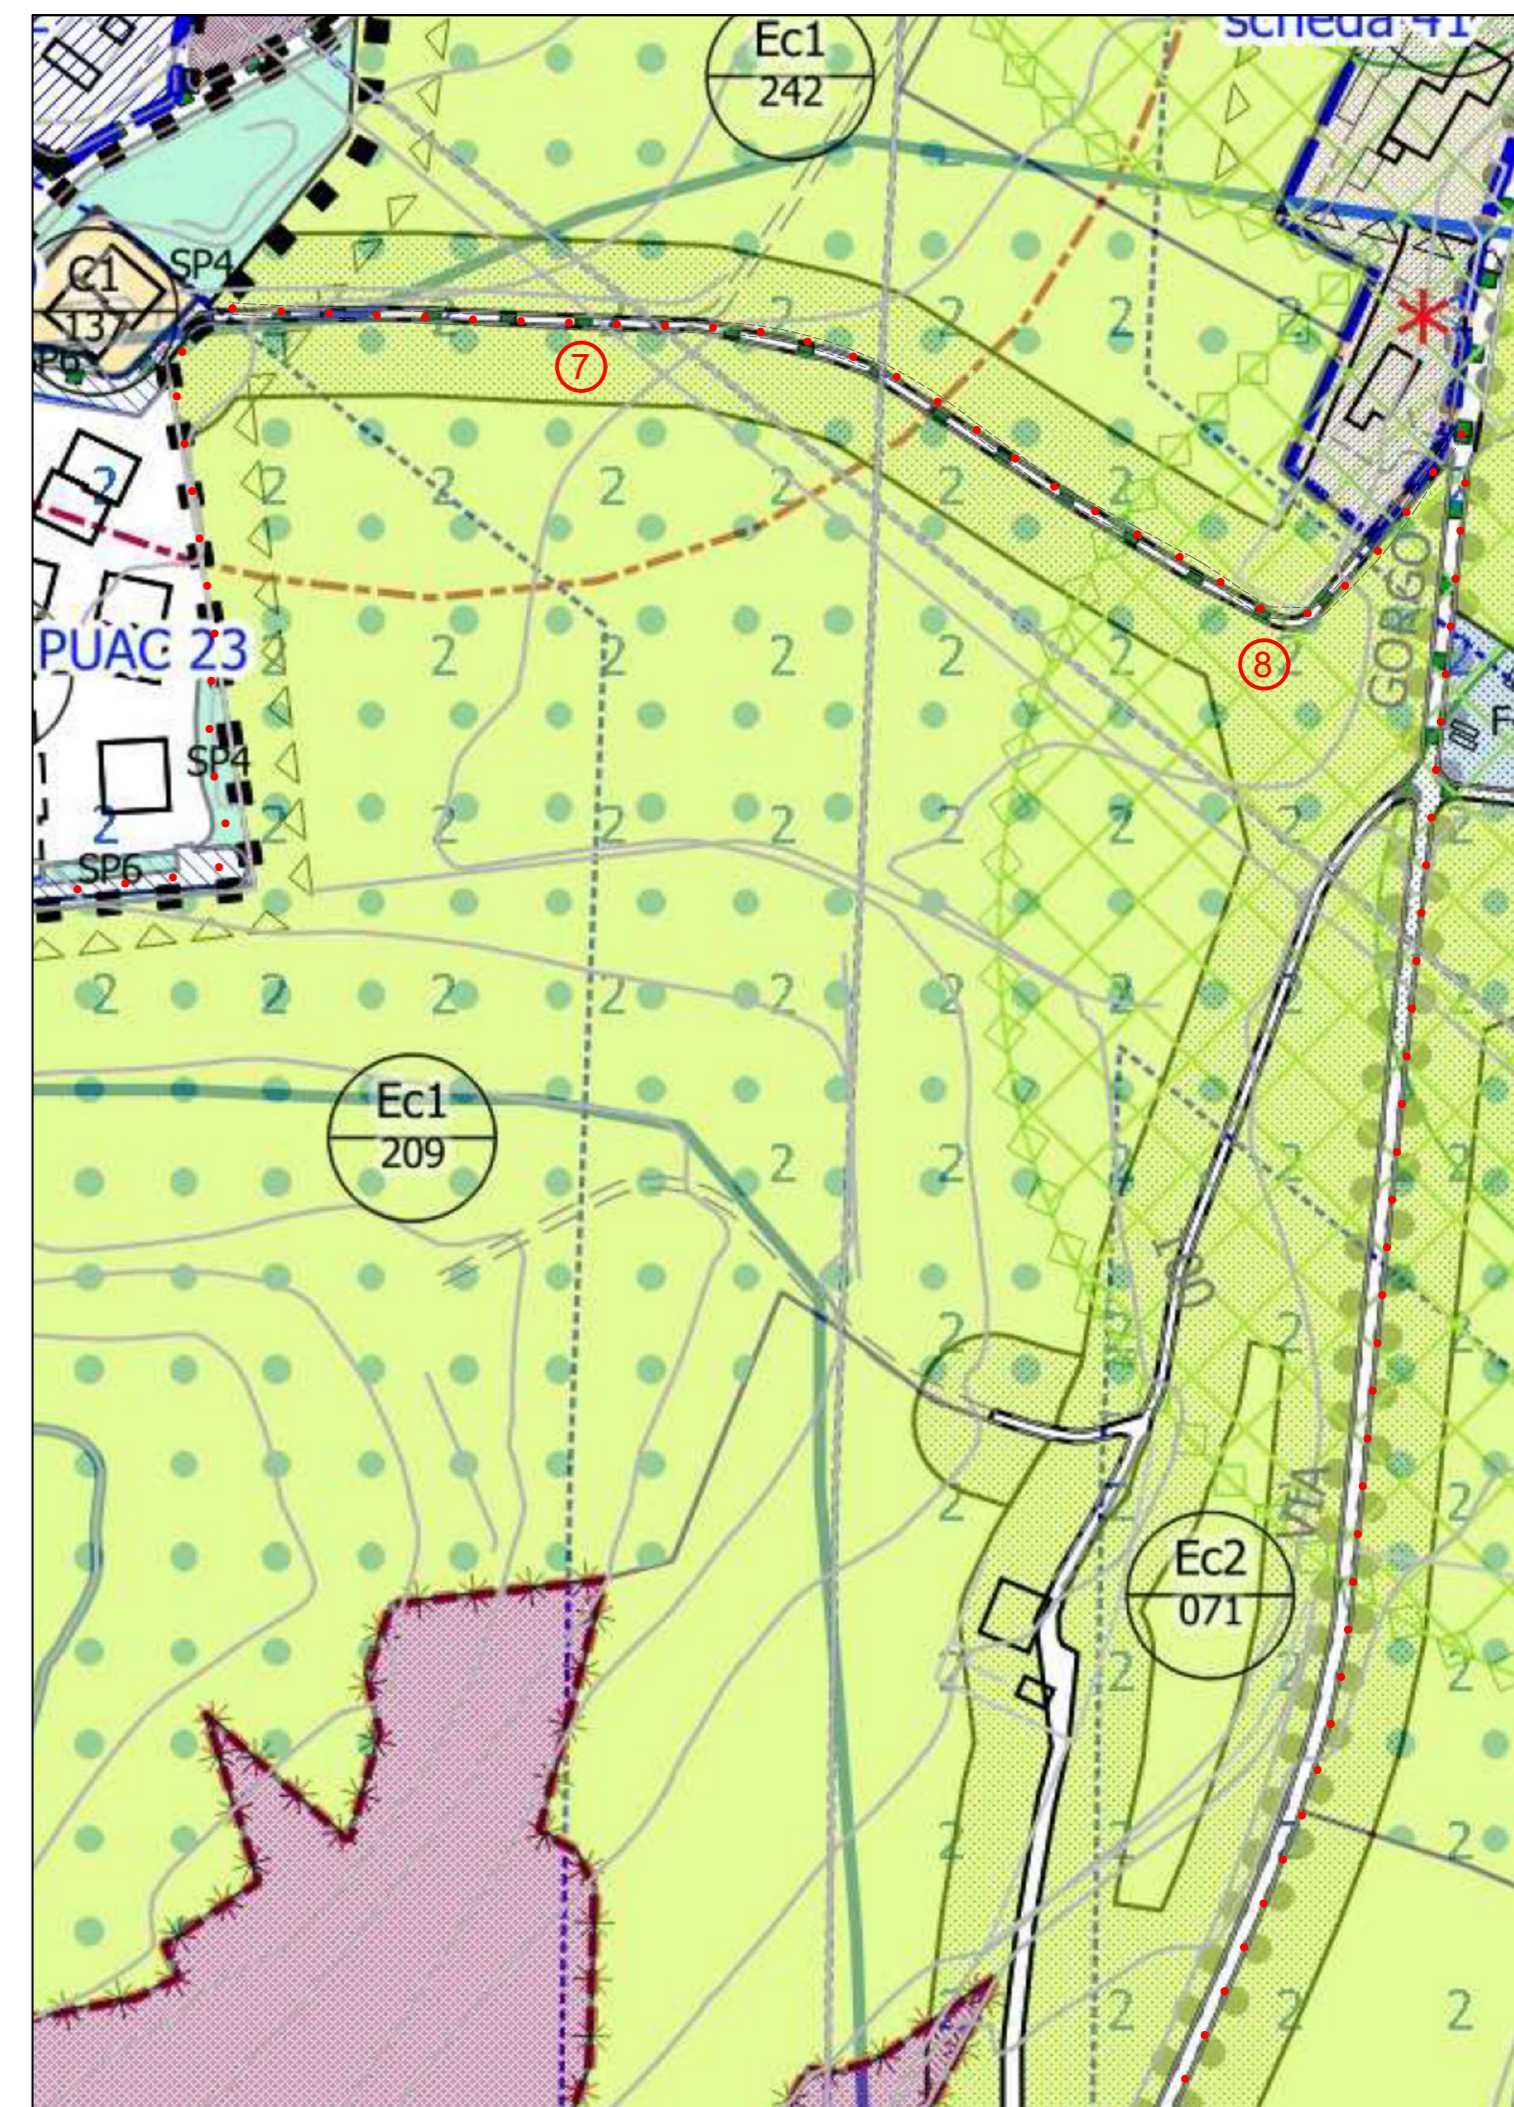

STRALCIO P.R.G. - P.I. VARIANTE

scala 1:2000