COMUNE DI SOMMACAMPAGNA
PROVINCIA DI VERONA

PROGETTO PER LA REALIZZAZIONE DI UNA PISTA CICLABILE IN VIA SIBERIE

PROGETTO DI FATTIBILITA' TECNICO ED ECONOMICA

TAVOLA	ELABORATO	SCALA
002	PLANIMETRIA E SEZIONI - RILIEVO	1:100 1:500 1:1000

PROGETTAZIONE:
Geom. PAOLO FRANCHINI
Dottore in Ingegneria GIANLUCA PALLETTO

DATA: 06/10/2023

VISTO L'AMMINISTRAZIONE E R.U.P.:
Geom. Paolo FRANCHINI

REV	DATA	DESCRIZIONE	REDATTO	CONTROLLATO	APPROVATO
1					
2					
3					
4					

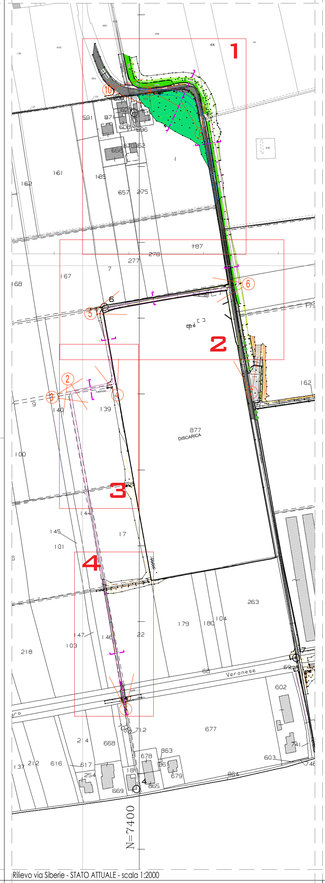

Rilievo via Siberie - STATO ATTUALE - scala 1:2000

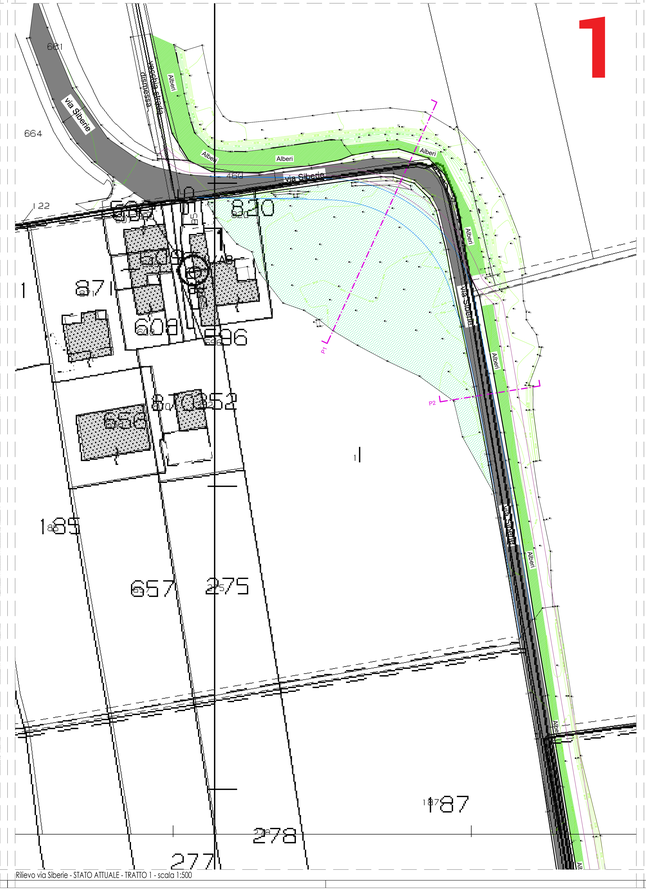

Rilievo via Siberie - STATO ATTUALE - TRATTO 1 - scala 1:500

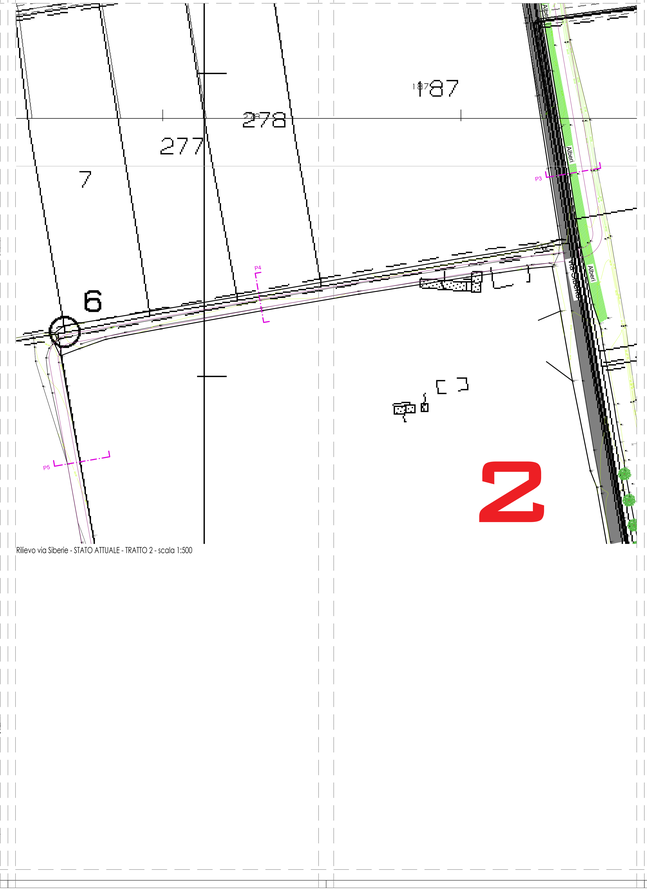

Rilievo via Siberie - STATO ATTUALE - TRATTO 2 - scala 1:500

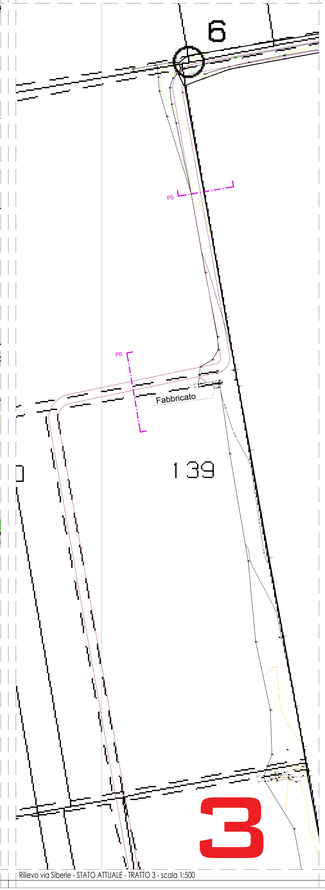

Rilievo via Siberie - STATO ATTUALE - TRATTO 3 - scala 1:500

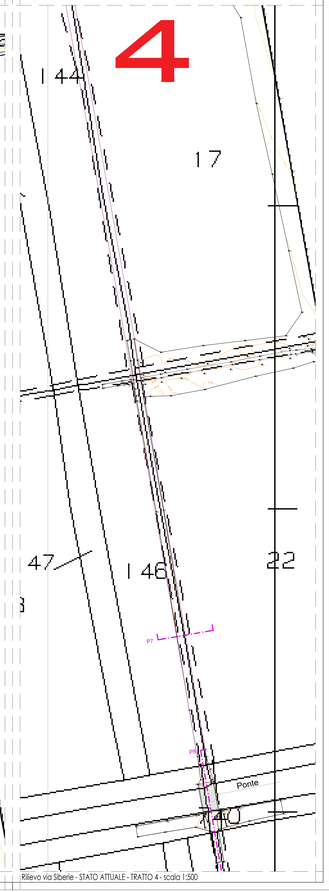

Rilievo via Siberie - STATO ATTUALE - TRATTO 4 - scala 1:500