TECHNES
STUDIO ASSOCIATO
STUDIO ASSOCIATO - INGEGNERIA INTEGRATA
VIA ALFIERI 29 - 27058 VOGHERA (PV) - tel. 0383 640403 - fax 0383 642509
e-mail: technes@tiscalinet.it

TITOLO
PIANO URBANISTICO ATTUATIVO
denominato "TEZZE" per un insediamento residenziale in area posta in Via Tezze, loc. Casette, in attuazione dell'accordo pubblico-privato n° 443 del 06/07/2018

TAVOLA n° 7	PROGETTO
ELABORATO Rete IDRICA	SCALA 1:500 / 25
	DATA Novembre 2020
	COMMESSA

COMMITTENTE Sig.ra TURRINI Luigina
RUFFO Giancarlo
RUFFO Patrizia
CAILOTTO Mirco

COMMITTENTE Società Immobiliare ALFA S.r.l.

REVISIONE n°	DATA	DESCRIZIONE	PROGETTISTA	DIRETTORE LAVORI
		Riscardo	Ing. Lorenzo Bagnelli	

APPROVATO

CAD	N°TAVOLA	TIPO	A	FILE
ALLPLAN	0 . 7 . P . P . C	0		

Studio Tecnico Associato Technes - P.zza Alfieri, 29/29 - 27058 VOGHERA

COPYRIGHT DI PROPRIETA' LETTERARIA RISERVATO AI SENSI DELLA LEGGE - RIPRODUZIONE VIETATA AI SENSI DELLA LEGGE

Planimetria rete Idrica sc. 1:200

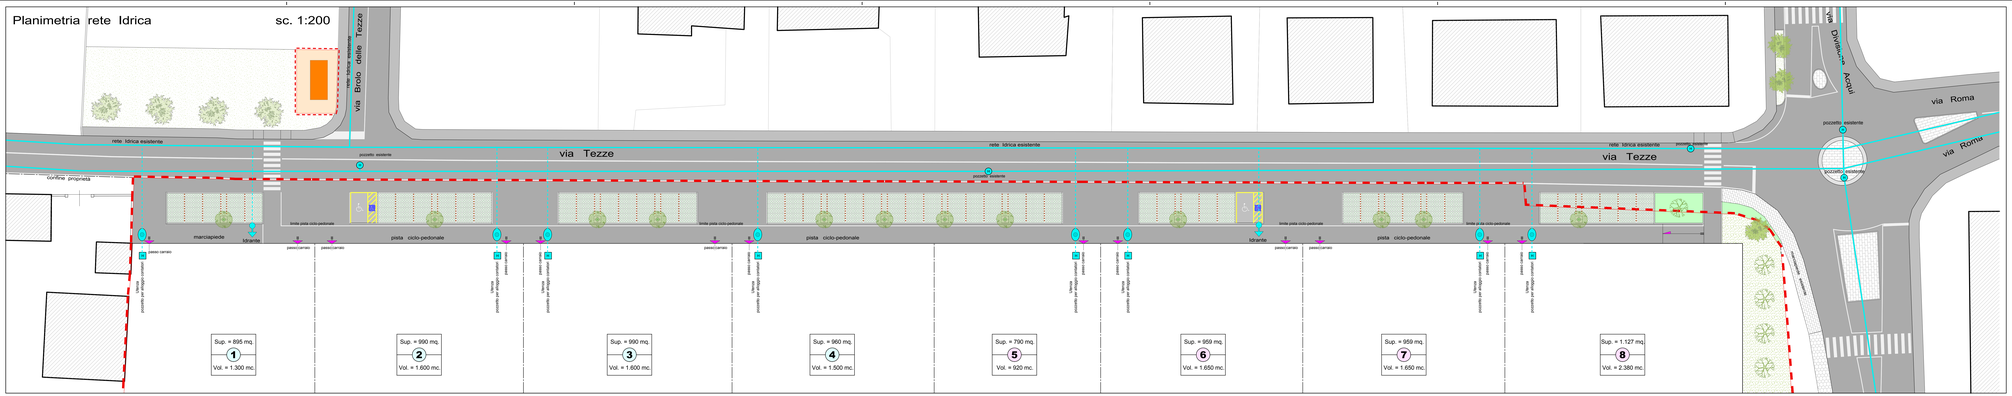

PARTICOLARE COSTRUTTIVO IDRANTE SOPRASUOLO

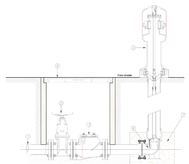

COMPONENTI TECNICI

1) Tubazione in acciaio
2) Curva piede tubazione a cono piatto/ovale
3) Calotta di non ritorno a clapet
4) Curva piede serie idrantina
5) Sfiatto ripartenza
6) Chiusino 700x700 mm (misura esterna)
7) Zoccolo in CLS

SIMBOLI	DESCRIZIONE
H	Pozzetto prefabbricato esistente
	Collettore rete idrica pubblica esistente
	Tubazione di allacciamento in PEAD Ø 63 - PN16
H	Utenza - pozzetto per alloggio contatori
	Idrante soprasuolo UNI 70 allacciamento in PEAD Ø 90 - PN16
	Saracinesca di linea
	Limite di proprietà

Sezione stradale sc. 1:25

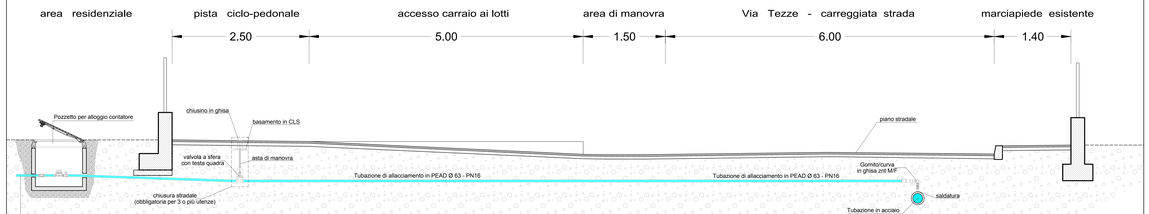

SEZIONE ALLACCIO ALLA RETE IDRICA: allaccio su condotta in ACCIAIO (con chiusura stradale)

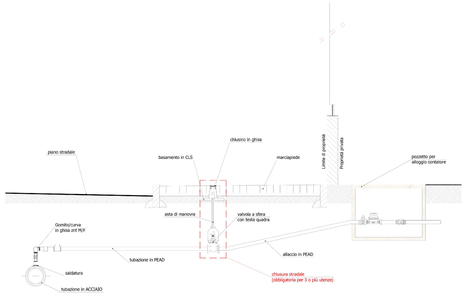

PARTICOLARE COSTRUTTIVO SARACINESCA DI LINEA CON ASTA DI MANOVRA (su tubazione metallica)

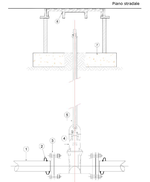

COMPONENTI TECNICI

1) Tubazione in acciaio DN 50
2) Fascia blumnosa
3) Flangia con guarnizione in suoro
4) Valvola a saracinesca a corpo piatto - piatto
5) Aste di prolunga per saracinesche sottosuolo
6) Chiusino per saracinesca sottosuolo con 40x40

BATTERIA TRE CONTATORI IN POZZETTO

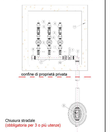

LEGENDA

1 - Rubinetto a mangiglia in bronzo M/F
2 - Giunto/curva in ghisa zint M/F
3 - Cilindro in ottone con guarnizione in cuoio e grasso in ottone
4 - Contatore acqua potabile
5 - Valvola di ritegno in ottone tipo "Europa"
6 - Contatore acqua potabile
7 - Tubazione
8 - Tappo di chiusura
9 - Chiusura stradale
10 - Pozzetto prefabbricato
11 - Pozzetto prefabbricato o pozzetto eseguito in opera

PRESA IN CARICO CONDOTTE IN ACCIAIO

LEGENDA

1 - Condotta in acciaio
2 - Rubinetto a mangiglia in bronzo M/F
3 - Giunto/curva in ghisa zint M/F
4 - Tubazione in acciaio
5 - Raccordo di transizione PEAD/ACC
6 - Tubazione in polietilene
7 - Tubazione in PEAD