



PI

PROVINCIA DI VERONA

COMUNE DI SOMMACAMPAGNA

Variante al PRG/PI (art. 18 della
L.R. 23 aprile 2004, n. 11)

tav.
n. 2

N. Progr.



VARIANTE PUNTUALE per la conformazione del PRG//PI vigente al
progetto di realizzazione di percorsi ciclabile Sommacampagna - Custoza

LEGENDA

- ① da zona "Ep2" (zone agricole di pianura), "Fascia di rispetto corsi d'acqua" e "Fascia di rispetto dagli allevamenti" a "Sedime pista ciclabile"
 - ② da zona "Ep2" (zone agricole di pianura) e "Fascia di rispetto corsi d'acqua" a "Sedime pista ciclabile"
 - ③ da zona "Ep2" (zone agricole di pianura), "Fascia di rispetto depuratori" e "Fascia di rispetto stradale" a "Sedime pista ciclabile"
 - ④ da zona "Ep2" (zone agricole di pianura) e "Fascia di rispetto stradale" a "Sedime pista ciclabile"
- Nuova pista ciclabile

Il Sindaco


Fabrizio Bertolaso

Il Segretario

Tommaso d'Acunzo


per le varianti parziali

Ufficio Lavori Pubblici

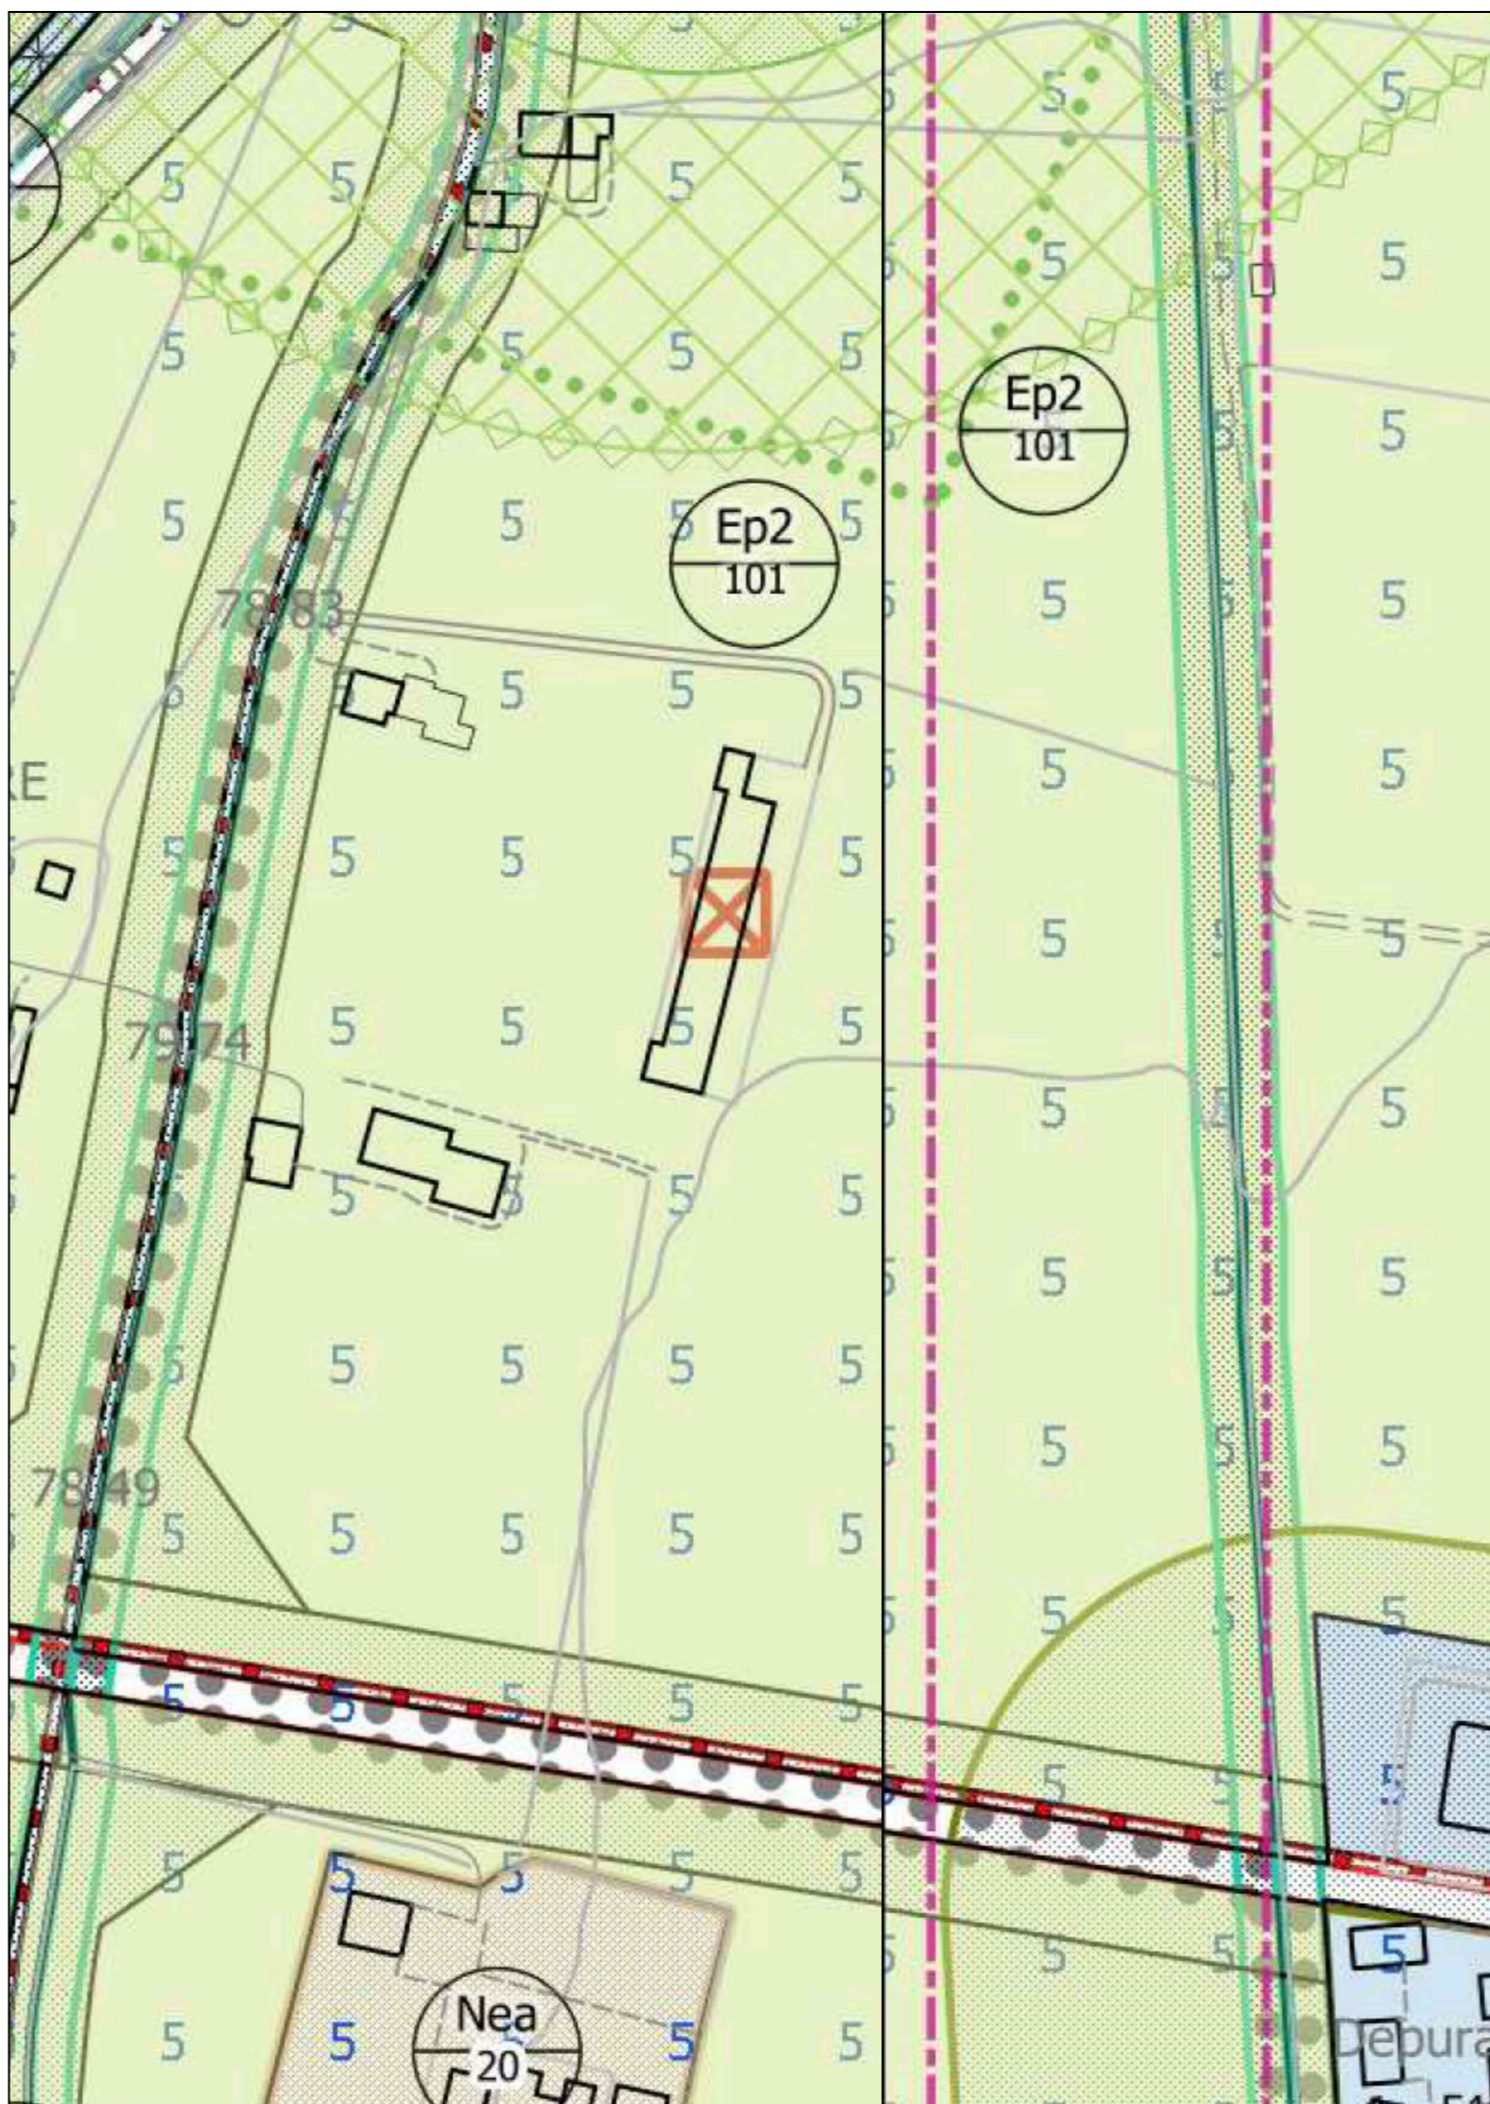

STRALCIO P.R.G. - P.I. VIGENTE

scala 1:2000

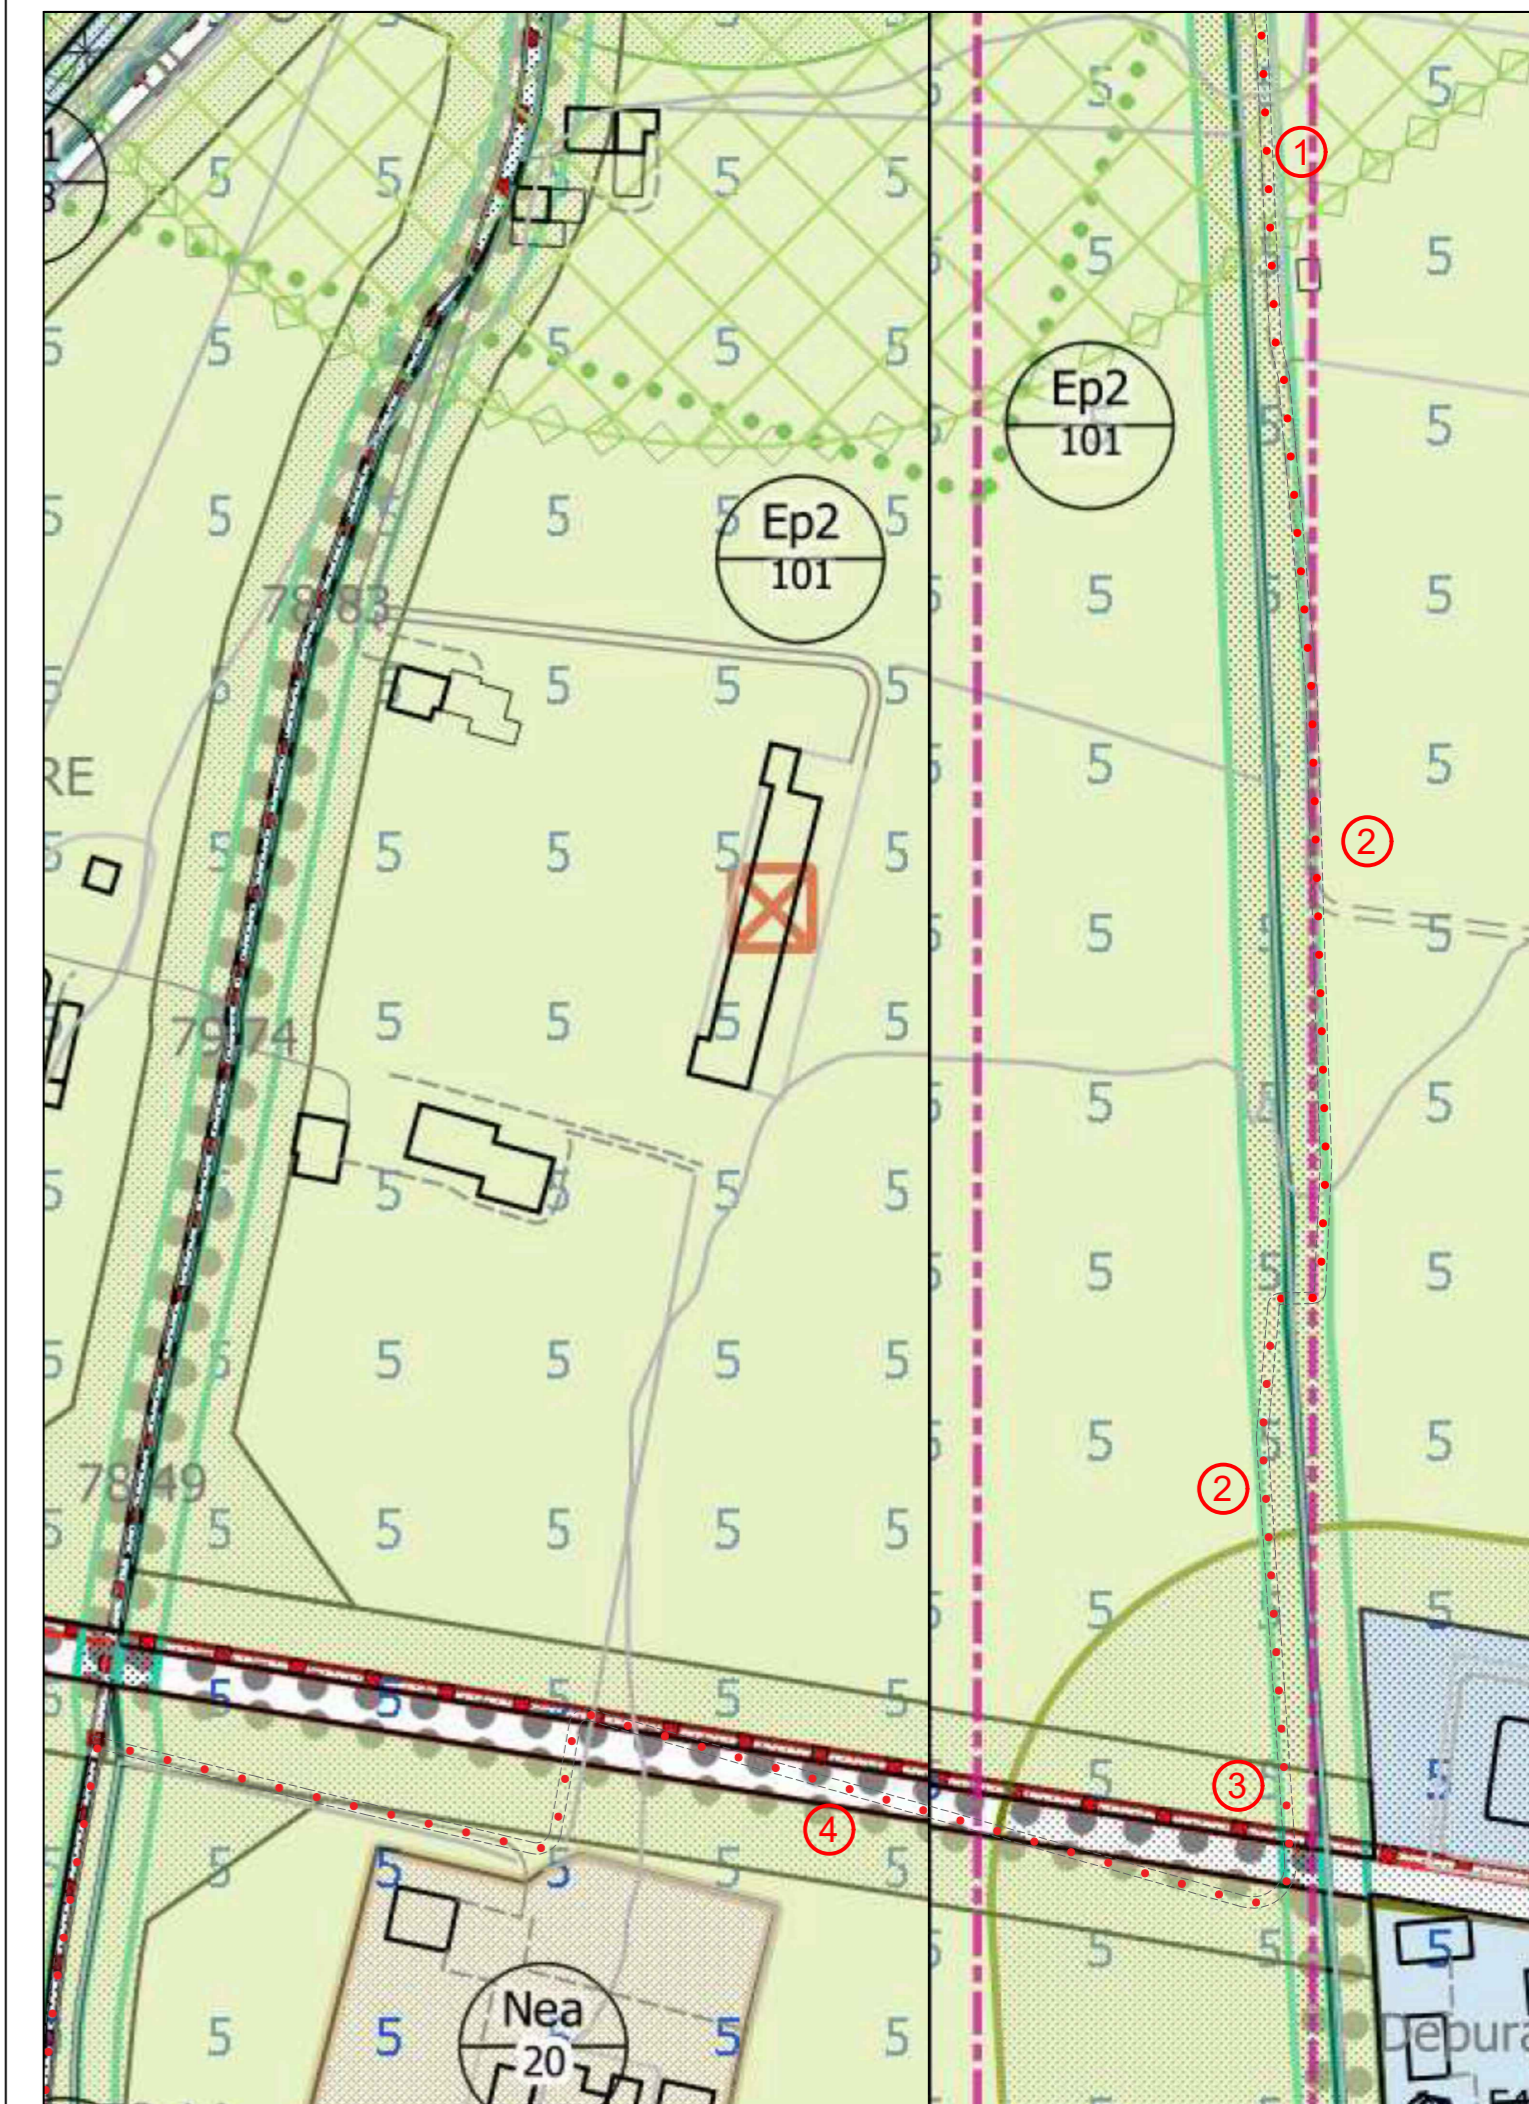

STRALCIO P.R.G. - P.I. VARIANTE

scala 1:2000