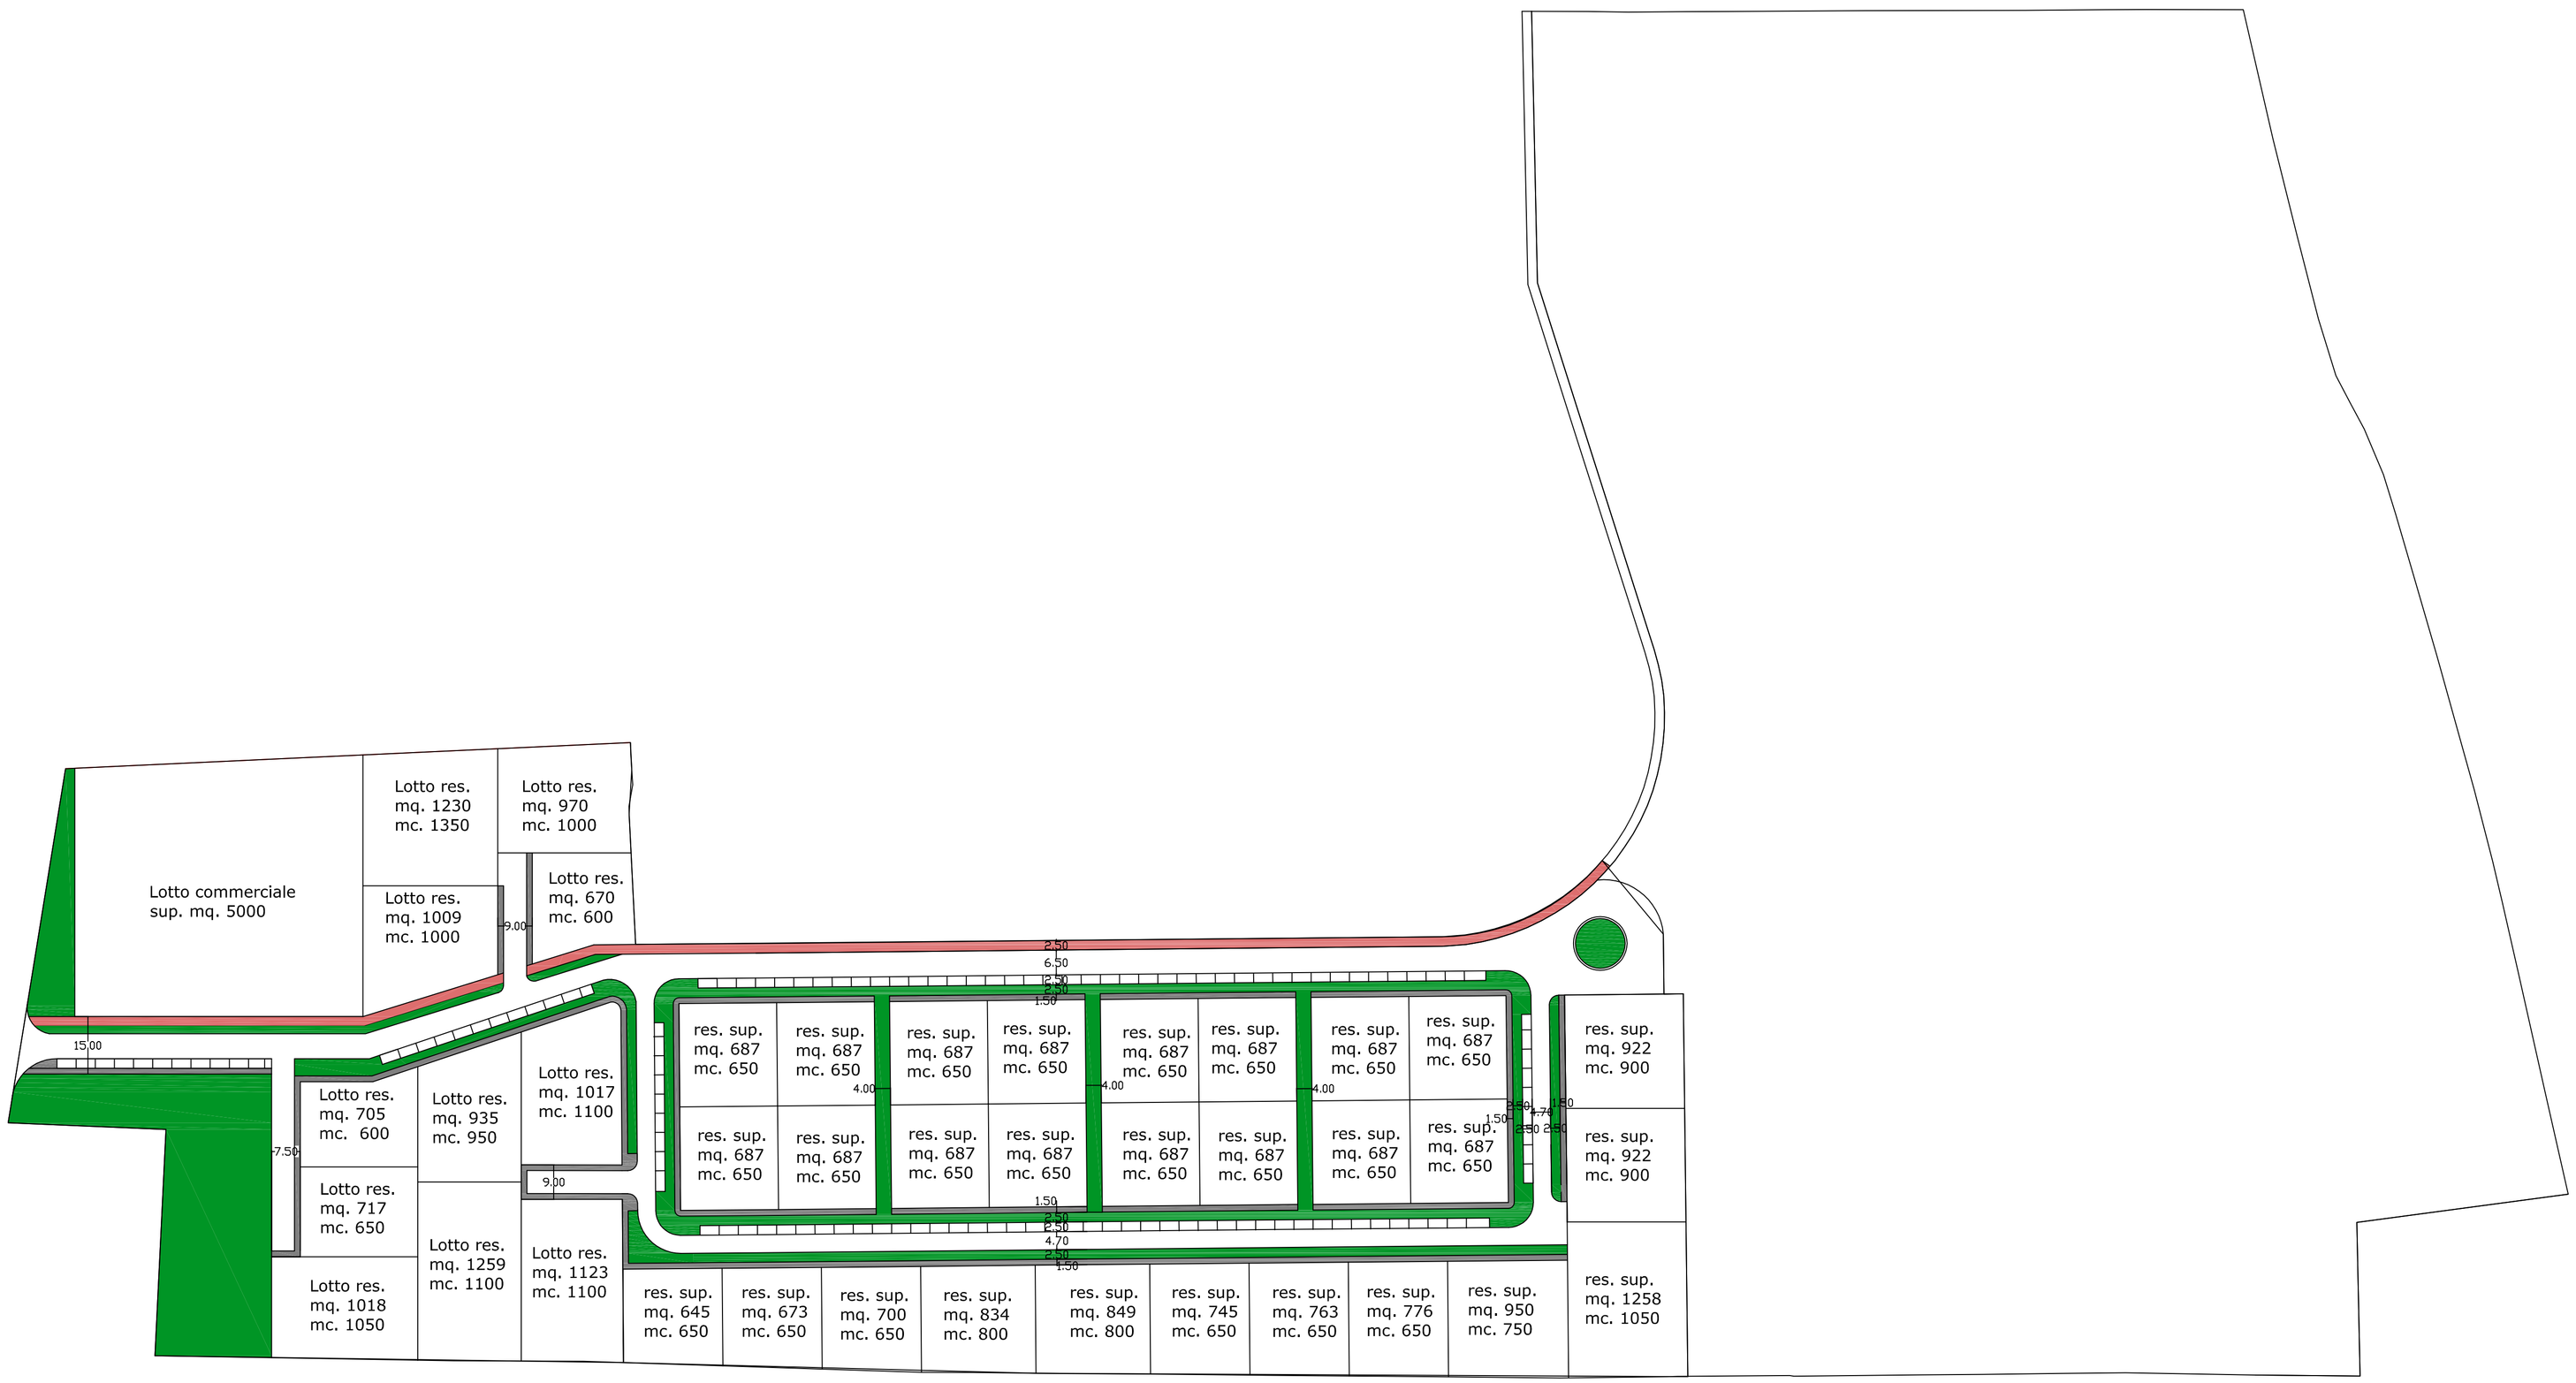

Area complessiva dell'intervento mq. 53.850
Volume residenziale mc. 30.000
Superficie commerciale mq. 5.000
Superficie vendibile residenziale mq. 31.682
Superficie a verde mq. 7.000
Superficie strade, marciapiedi, parcheggi e pista ciclabile mq. 10.168