


COMUNE DI SOMMACAMPAGNA PROVINCIA DI VERONA
 ditta: AUTOTRASPORTI SAVIT SRL
 progetto: AMPLIAMENTO AZIENDALE AI SENSI del D.P.R. 160/2010 PER LA REALIZZAZIONE DI NUOVO PIAZZALE PER CASSONI.

TAVOLA N.3 - PLANIMETRIE STATO FUTURO
 DATA: 12 MAGGIO 2023 AGG.: 20 SETTEMBRE 2023
 MAZZON MAURIZIO - ARCHITETTO

LA DITTA PROPRIETARIA
 DISEGNATORE:

Via Corchia, 50 - SAN BONIFACIO (VR) - tel. 045/6100041 - fax 6100562 - E-mail info@mazzonmaurizio.it
 A termini di legge di riservare la proprietà di questo disegno non è consentito di riproduzione o di renderlo comunque noto a terzi.


PLANIMETRIA GENERALE STATO PROPOSTO - SCALA 1:500

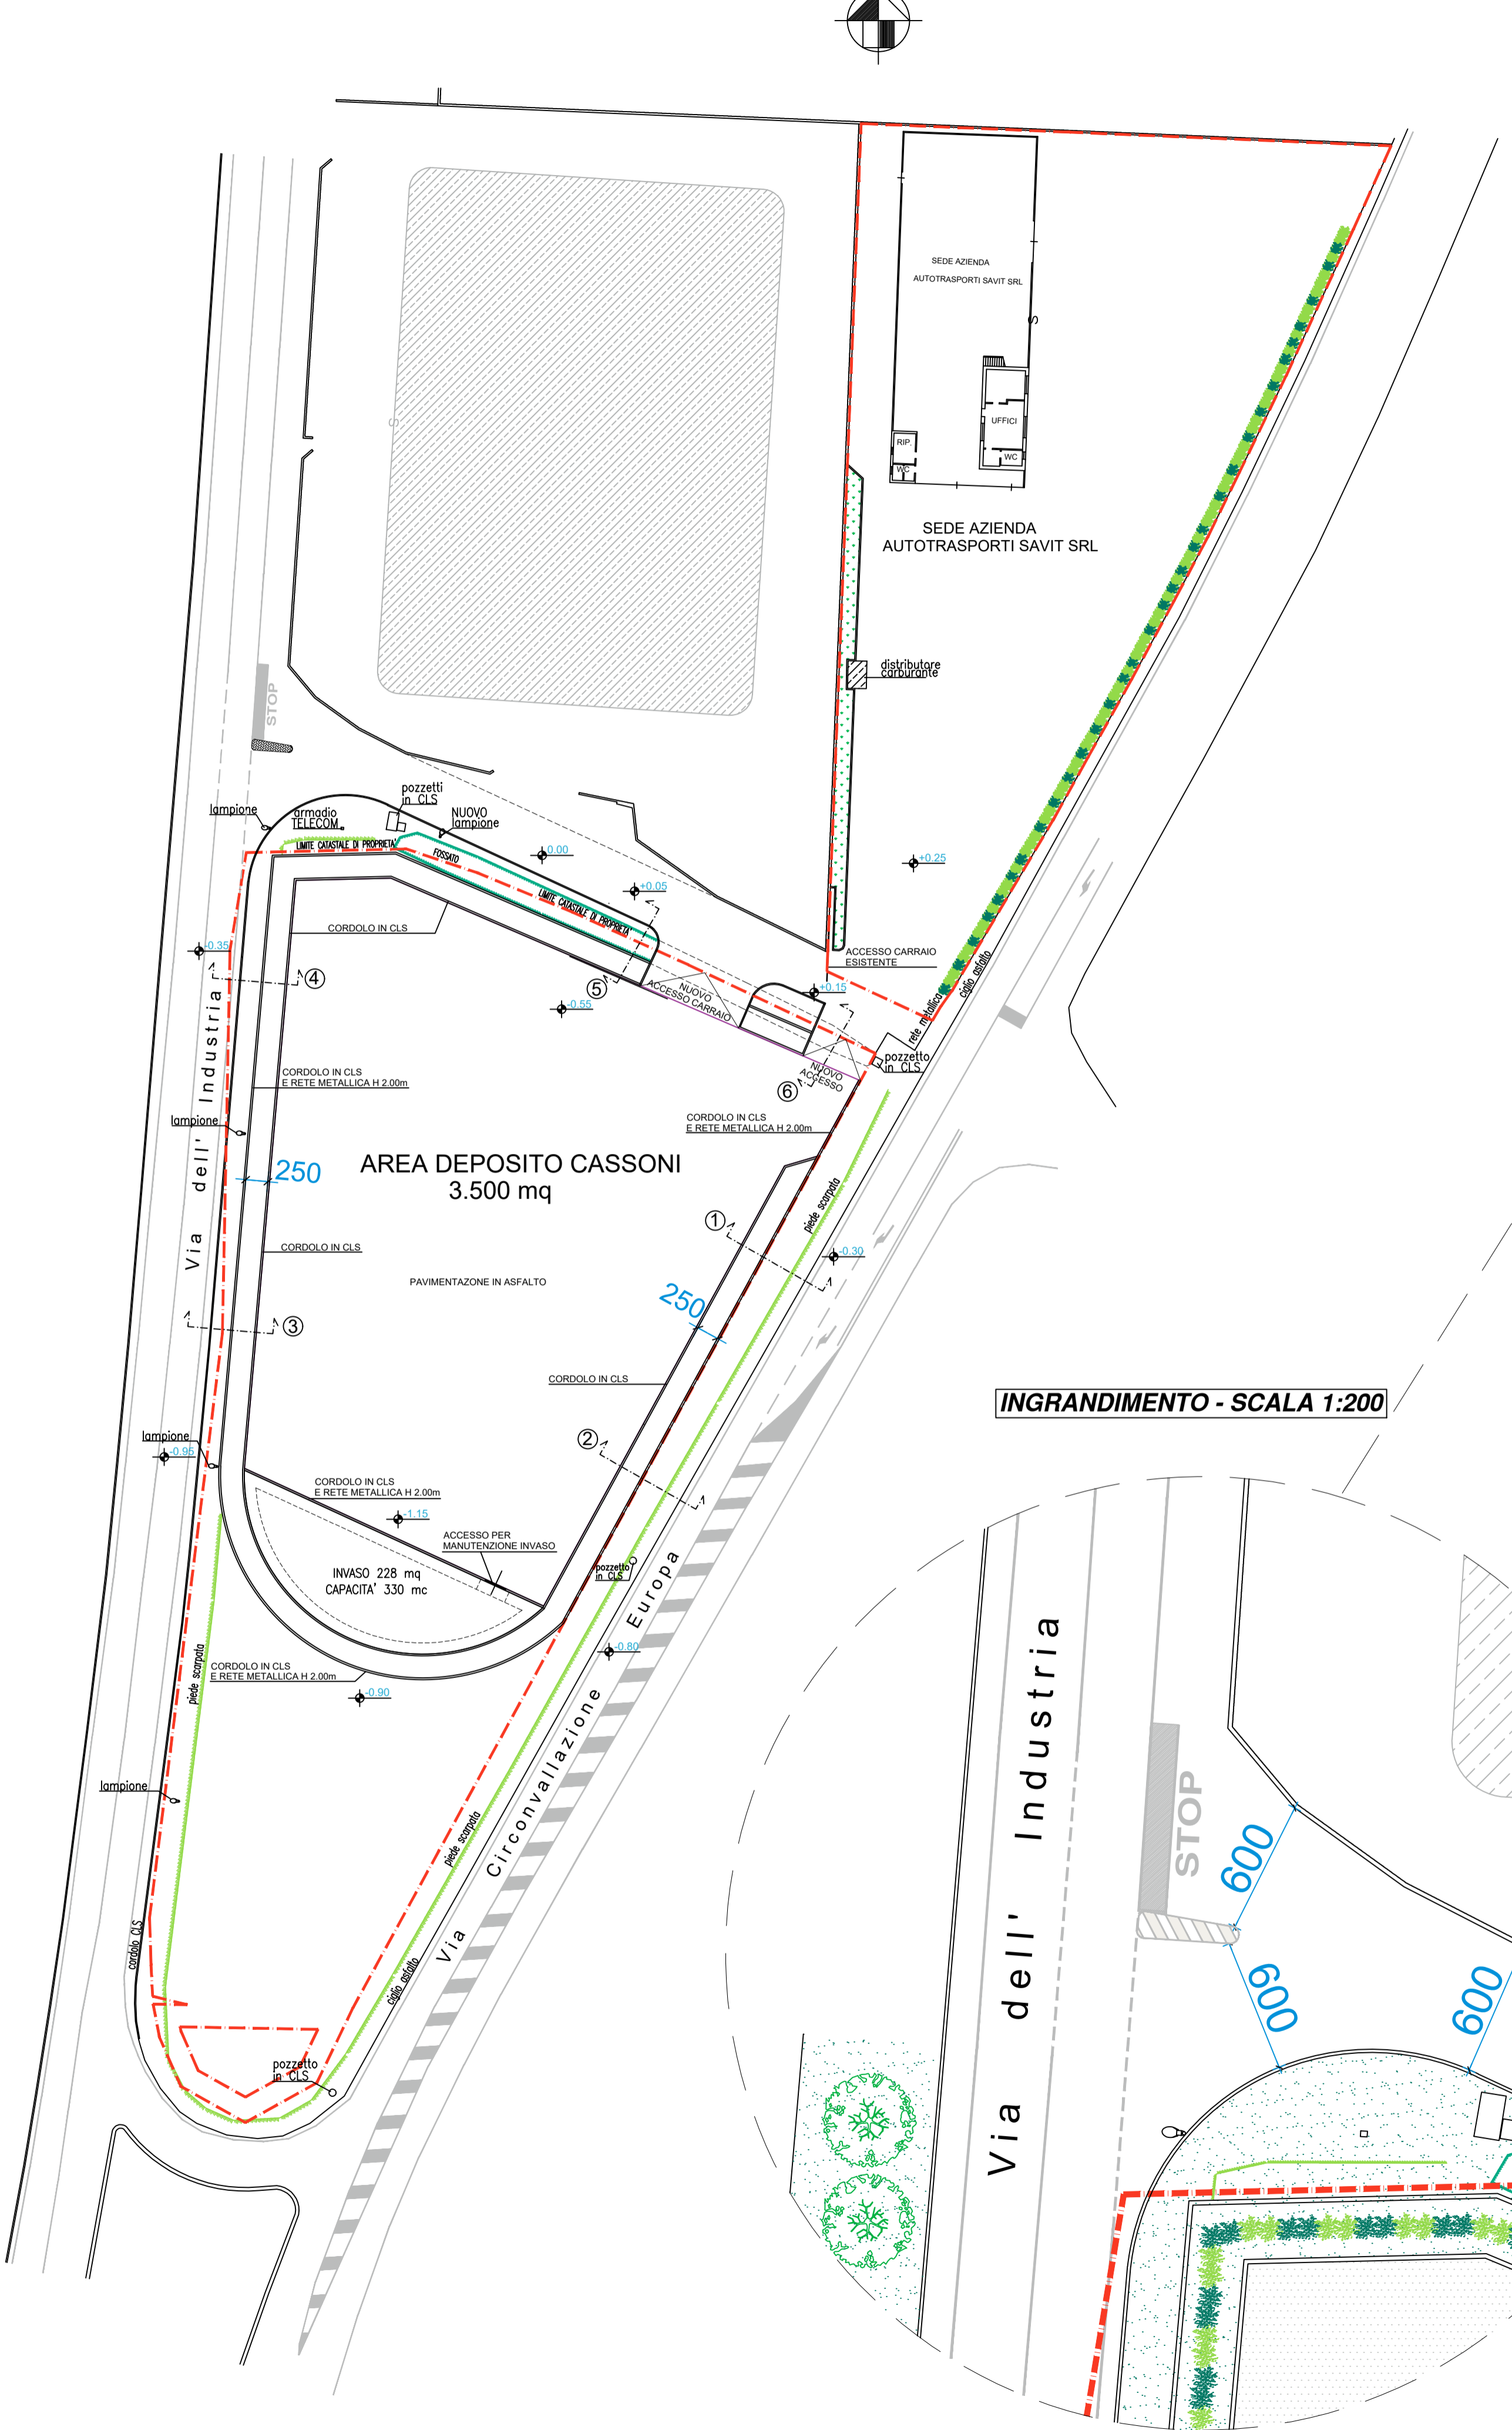


PLANIMETRIA GENERALE STATO PROPOSTO - SCALA 1:500




SEZIONE 1 - SCALA 1:100

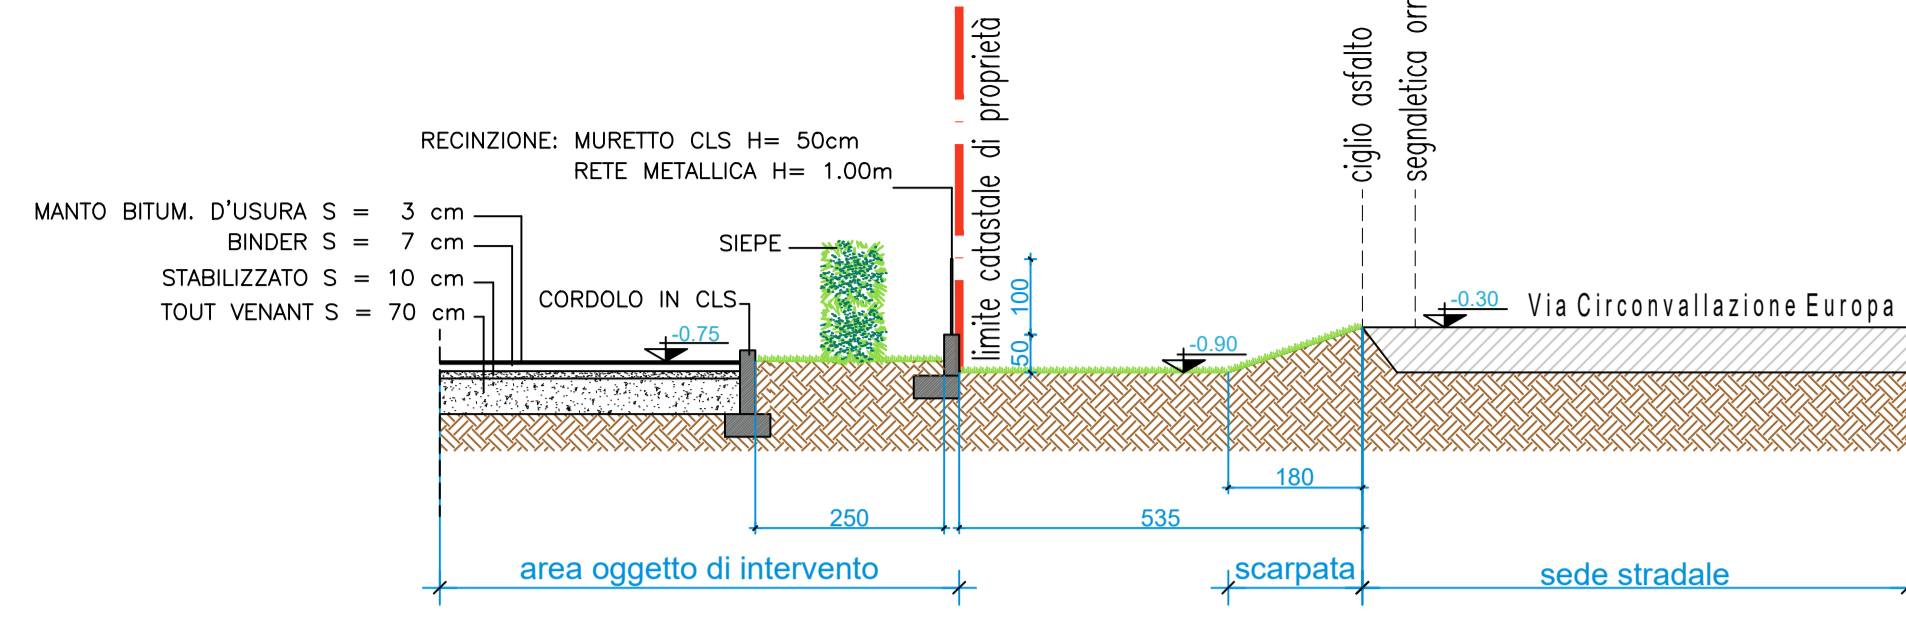


SEZIONE 2 - SCALA 1:100

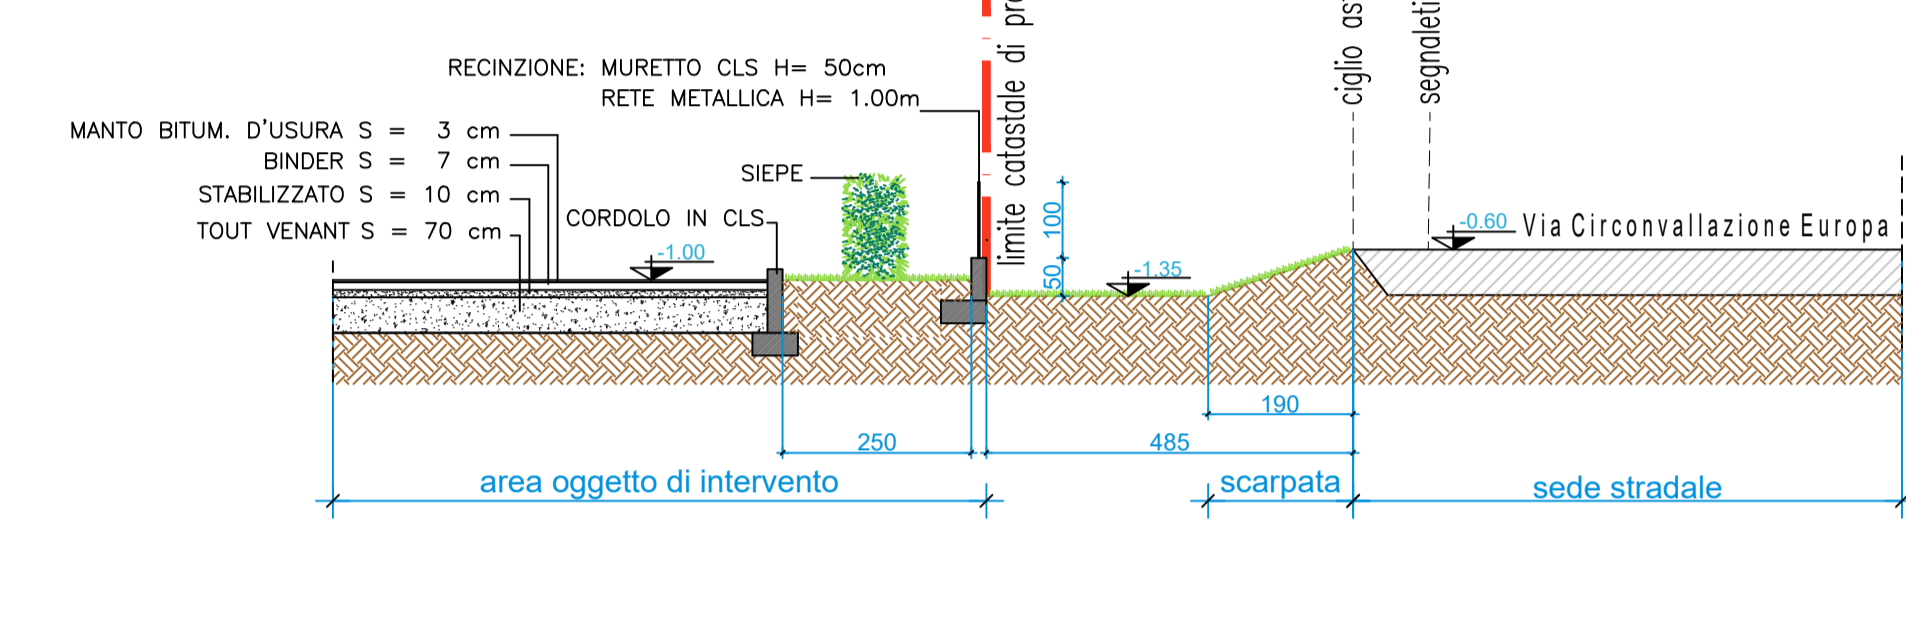


SEZIONE 3 - SCALA 1:100

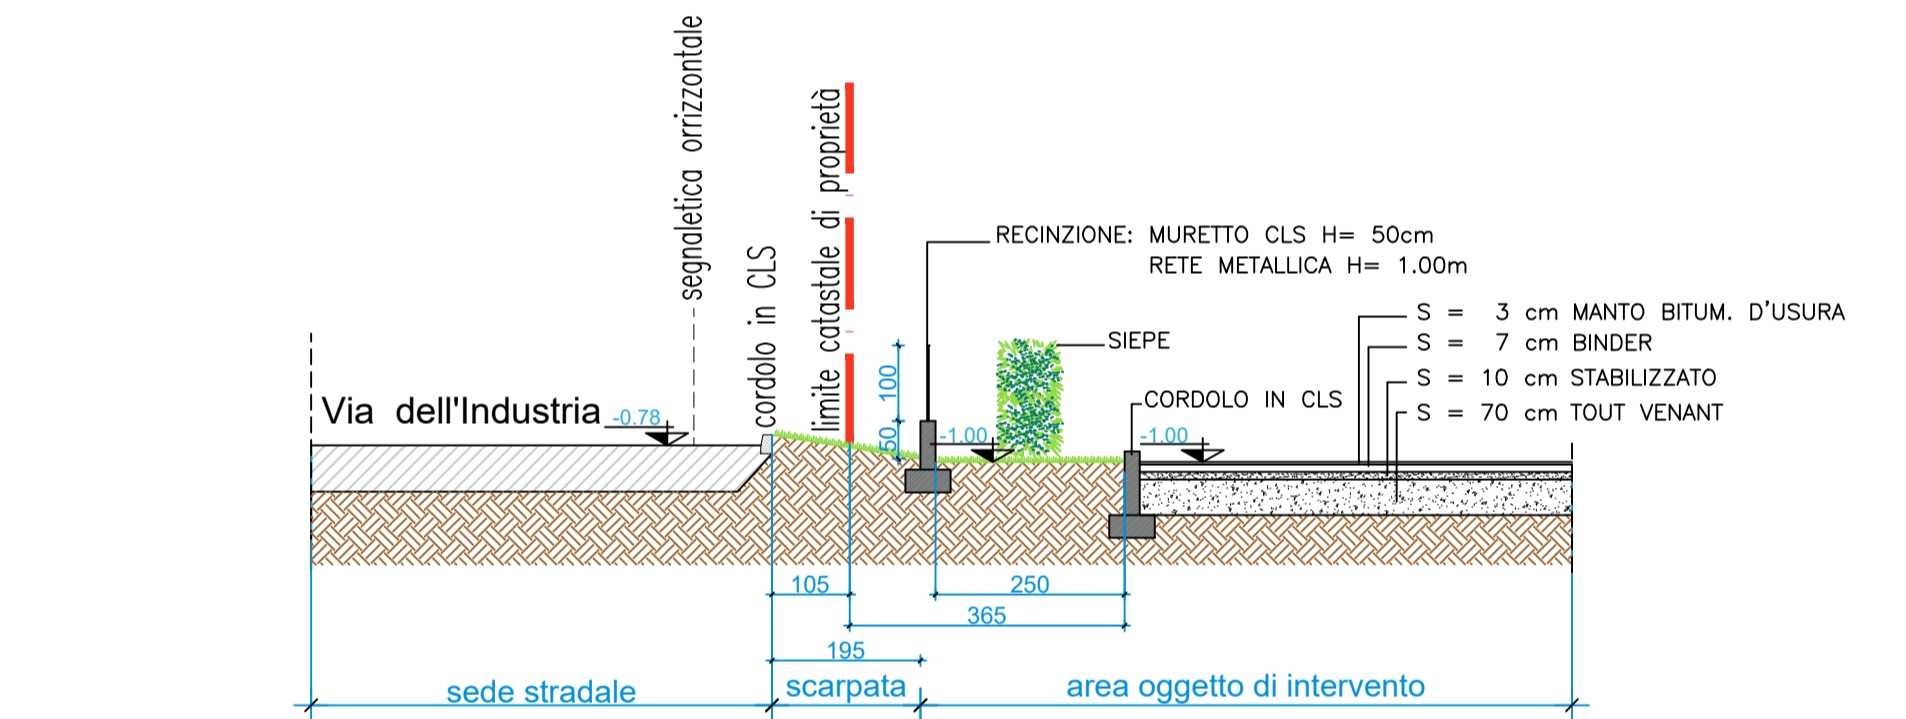

SEZIONE 4 - SCALA 1:100

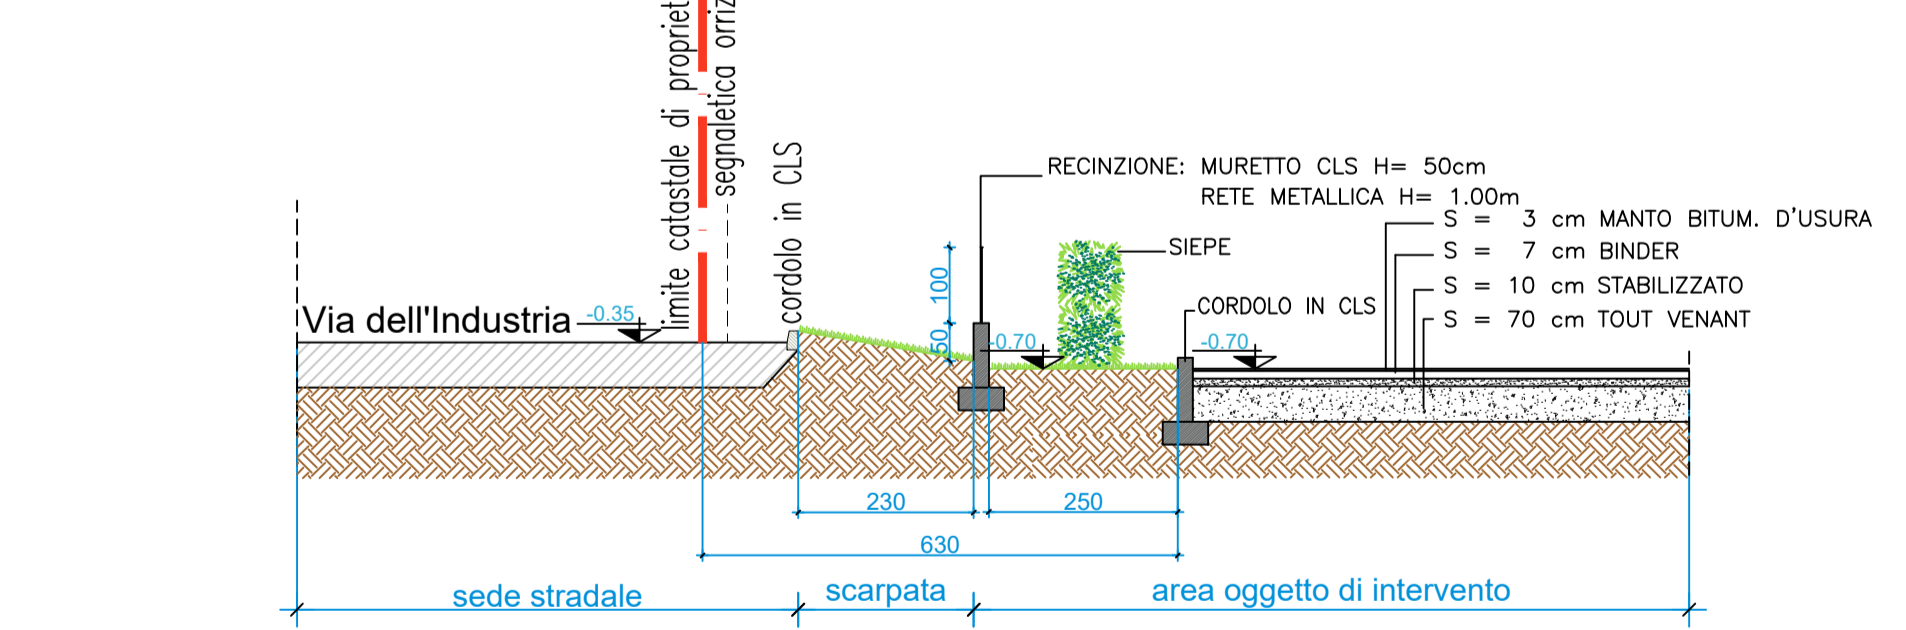

SEZIONE 5 - SCALA 1:100

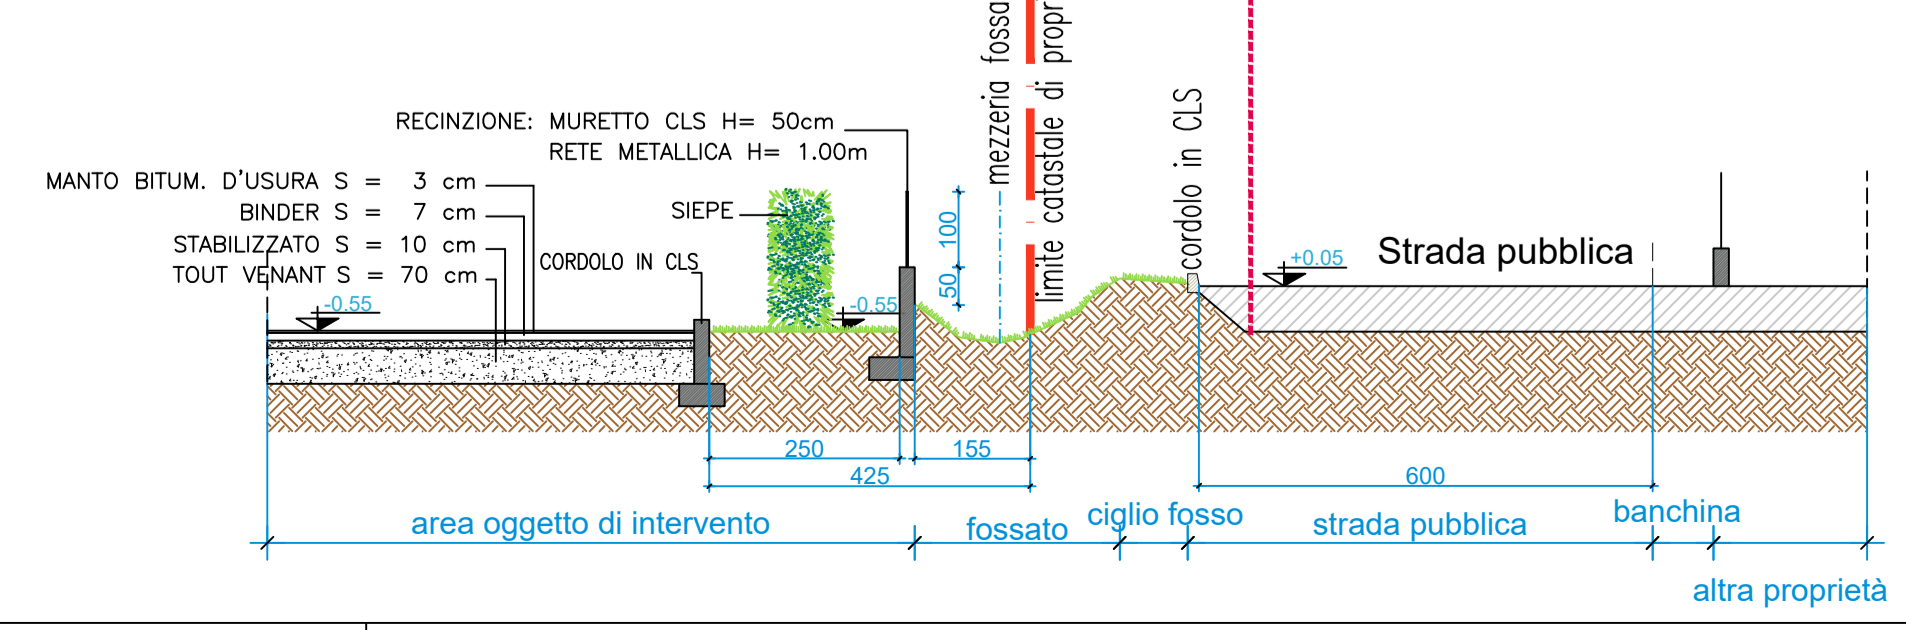

SEZIONE 6 - SCALA 1:100

