

COMUNE DI SOMMACAMPAGNA
PROVINCIA DI VERONA

PROGETTO BITUMATURE 2017

PROGETTO ESECUTIVO

TAVOLA:
001

ELABORATO : PROGETTO BITUMATURE 2017

SCALA:
varie

PROGETTAZIONE :

Geom. PAOLO FRANCHINI


Ing. LUCA LONARDI

DATA: 22/08/2017


VISTO L'AMMINISTRAZIONE IL R.U.P. :

Geom. Paolo FRANCHINI


REV.	DATA	DESCRIZIONE	REDATTO	CONTROLLATO	APPROVATO
E					
D					
C					
B					
A					

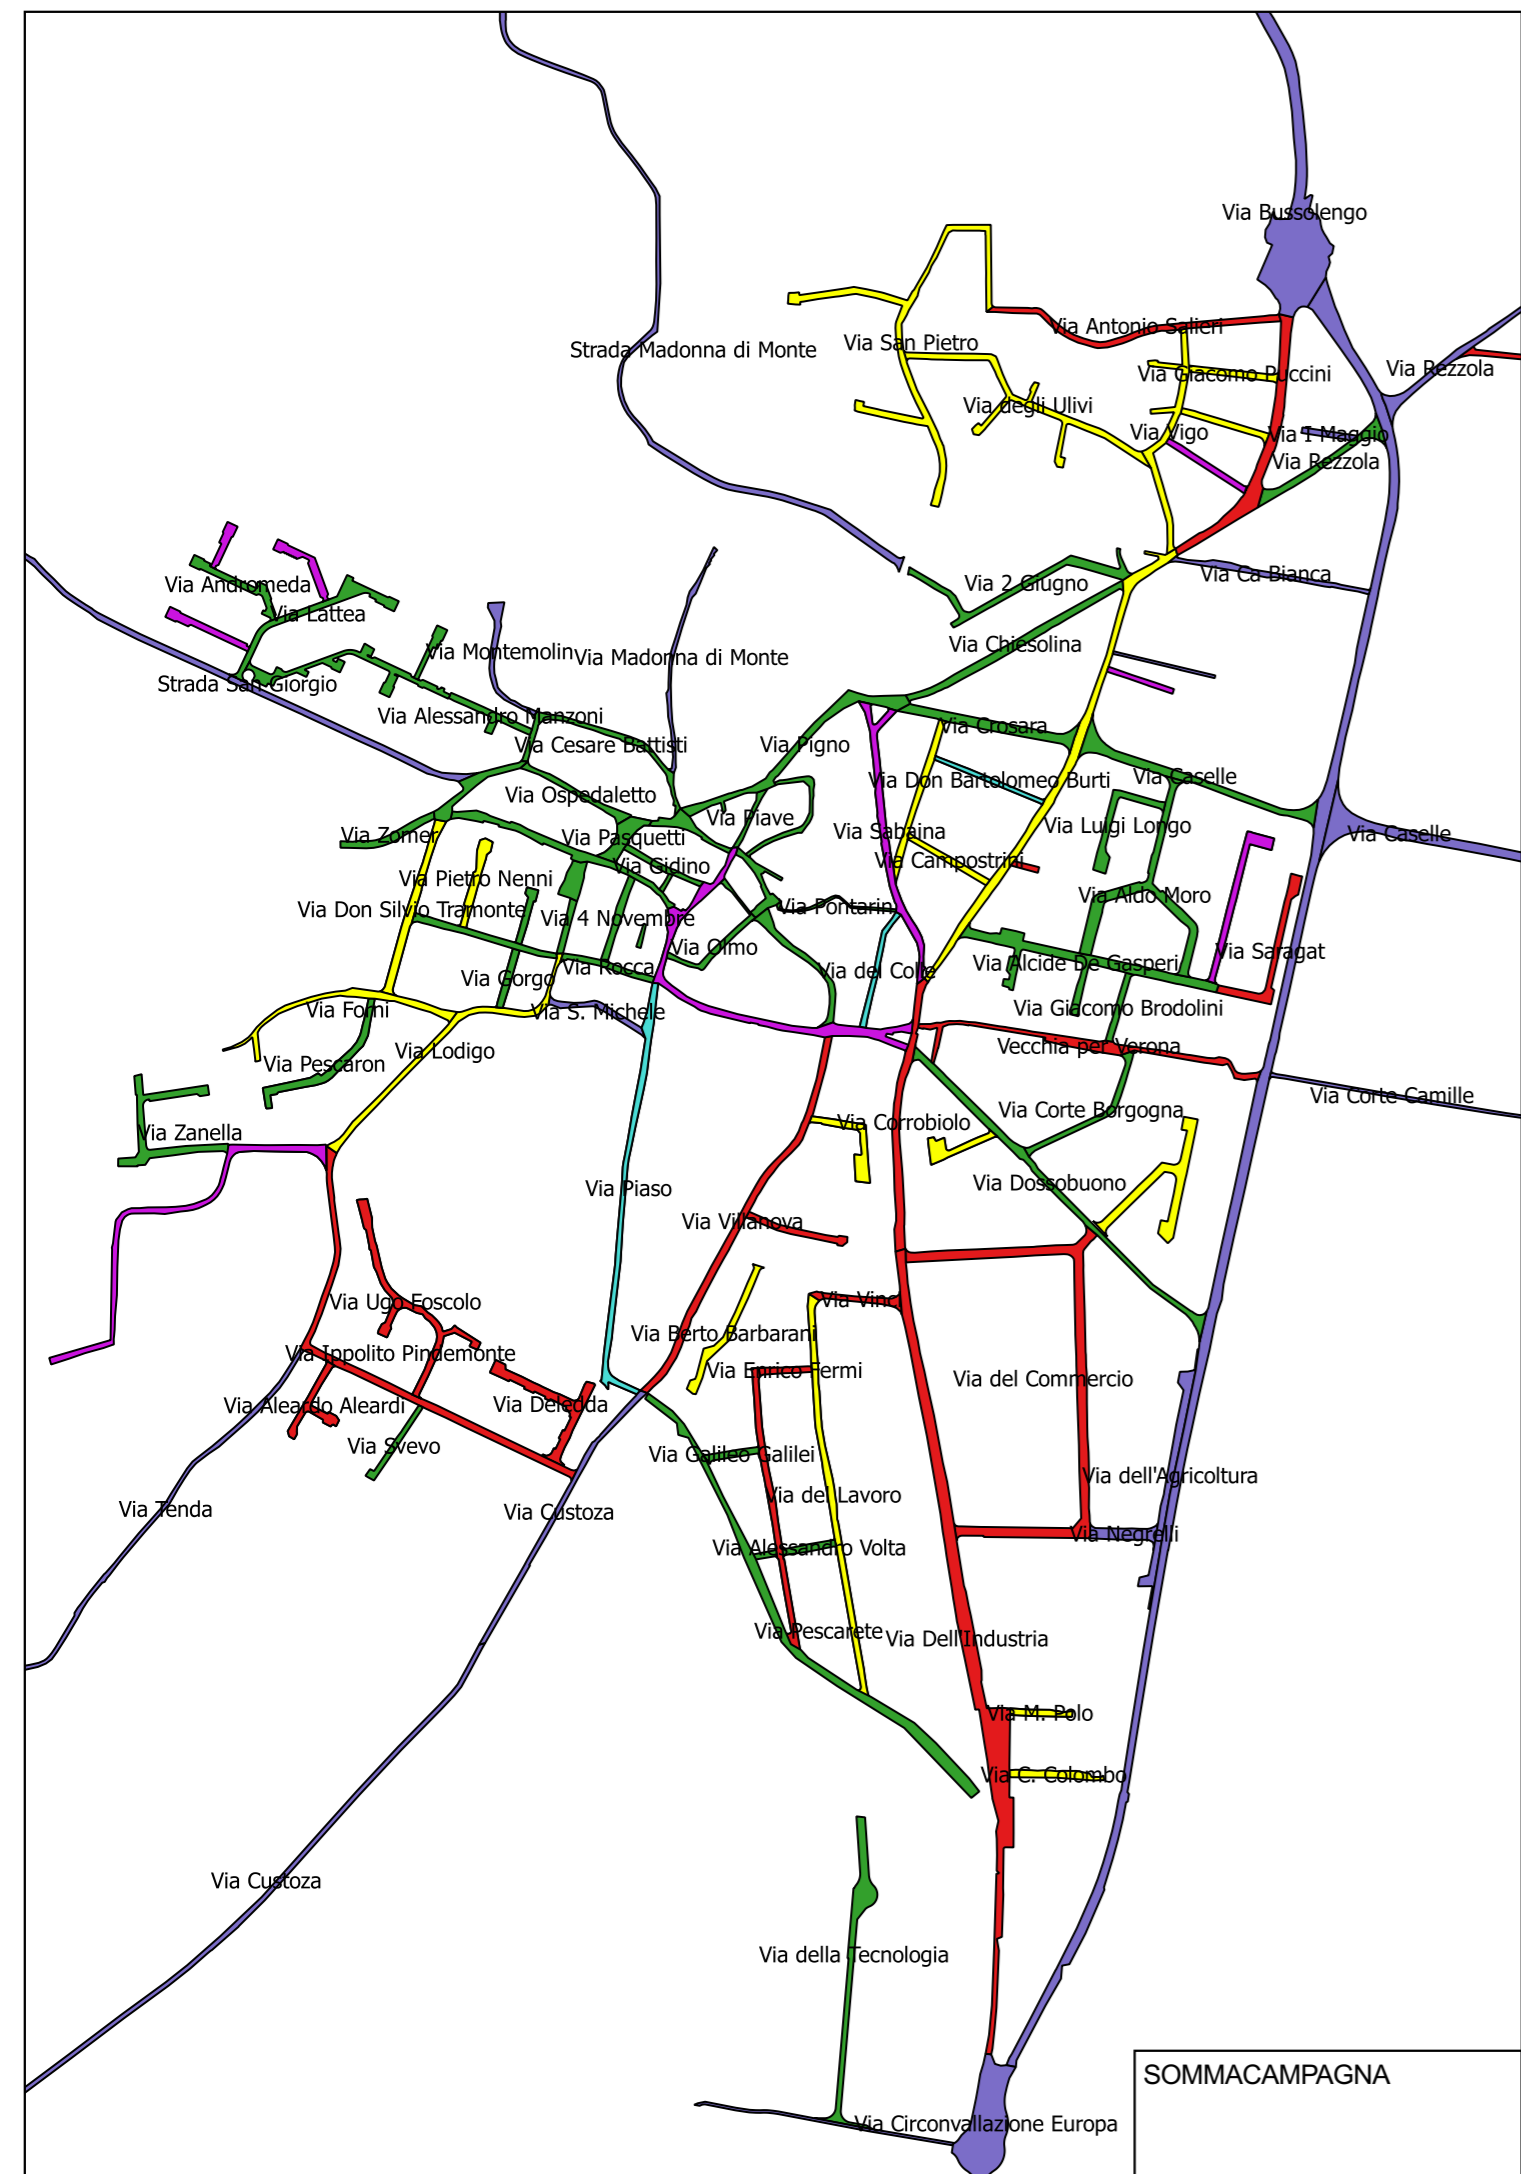

SOMMACAMPAGNA

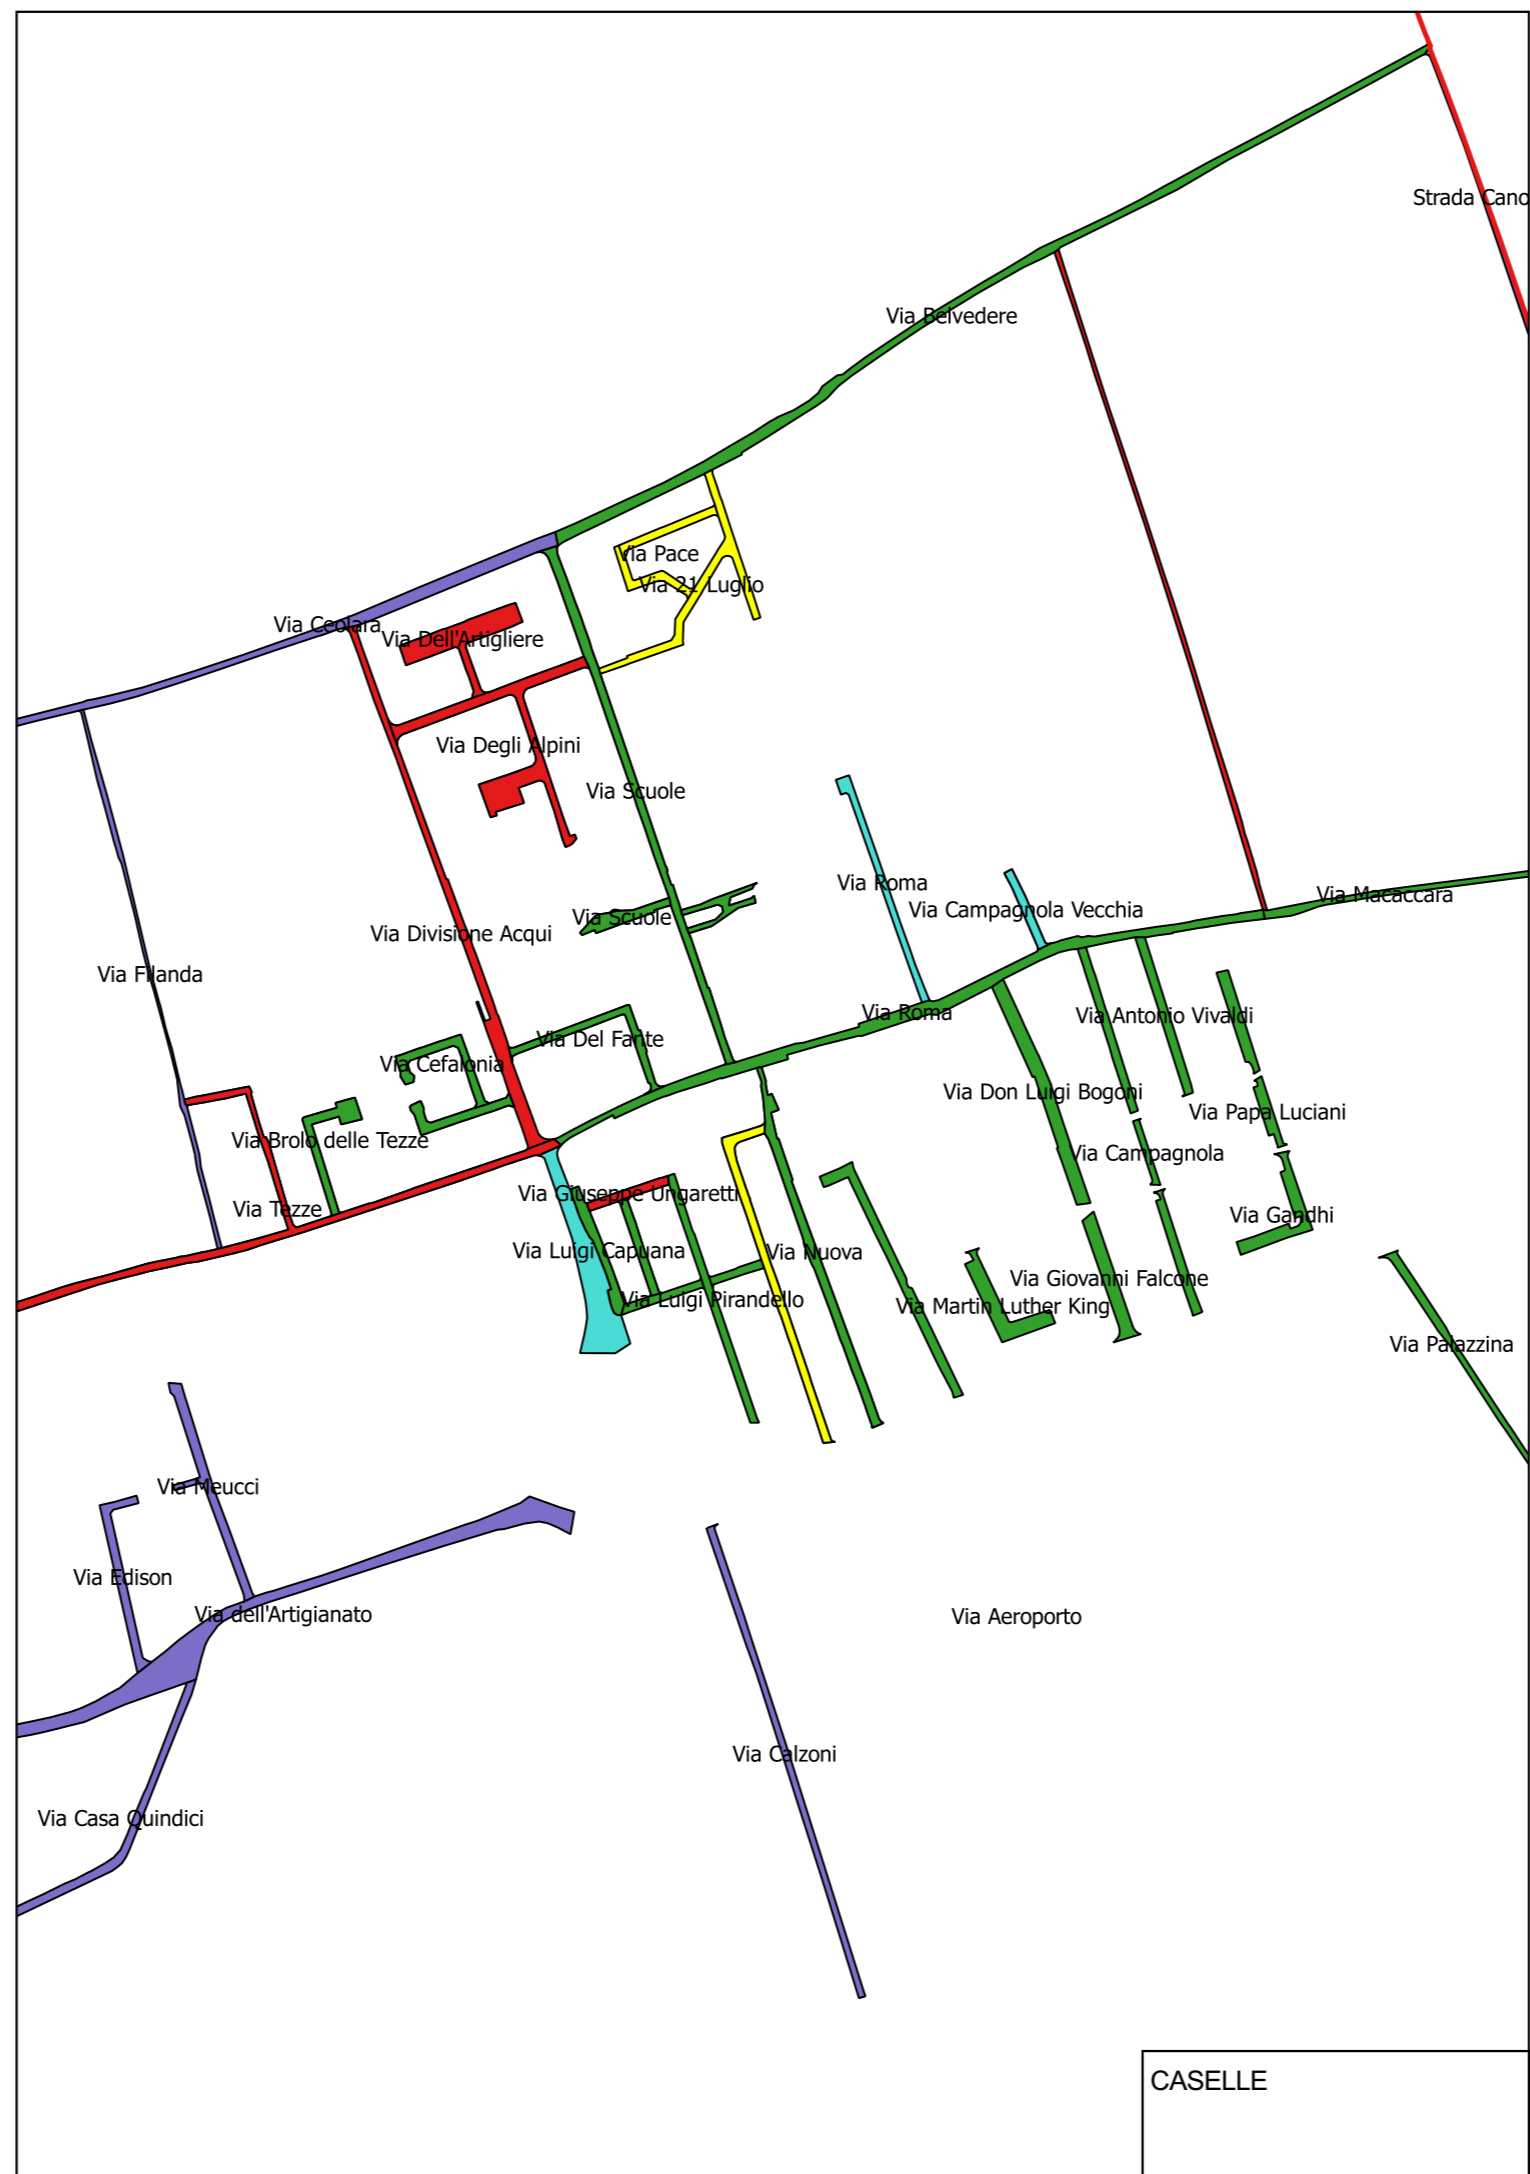

CASELLE

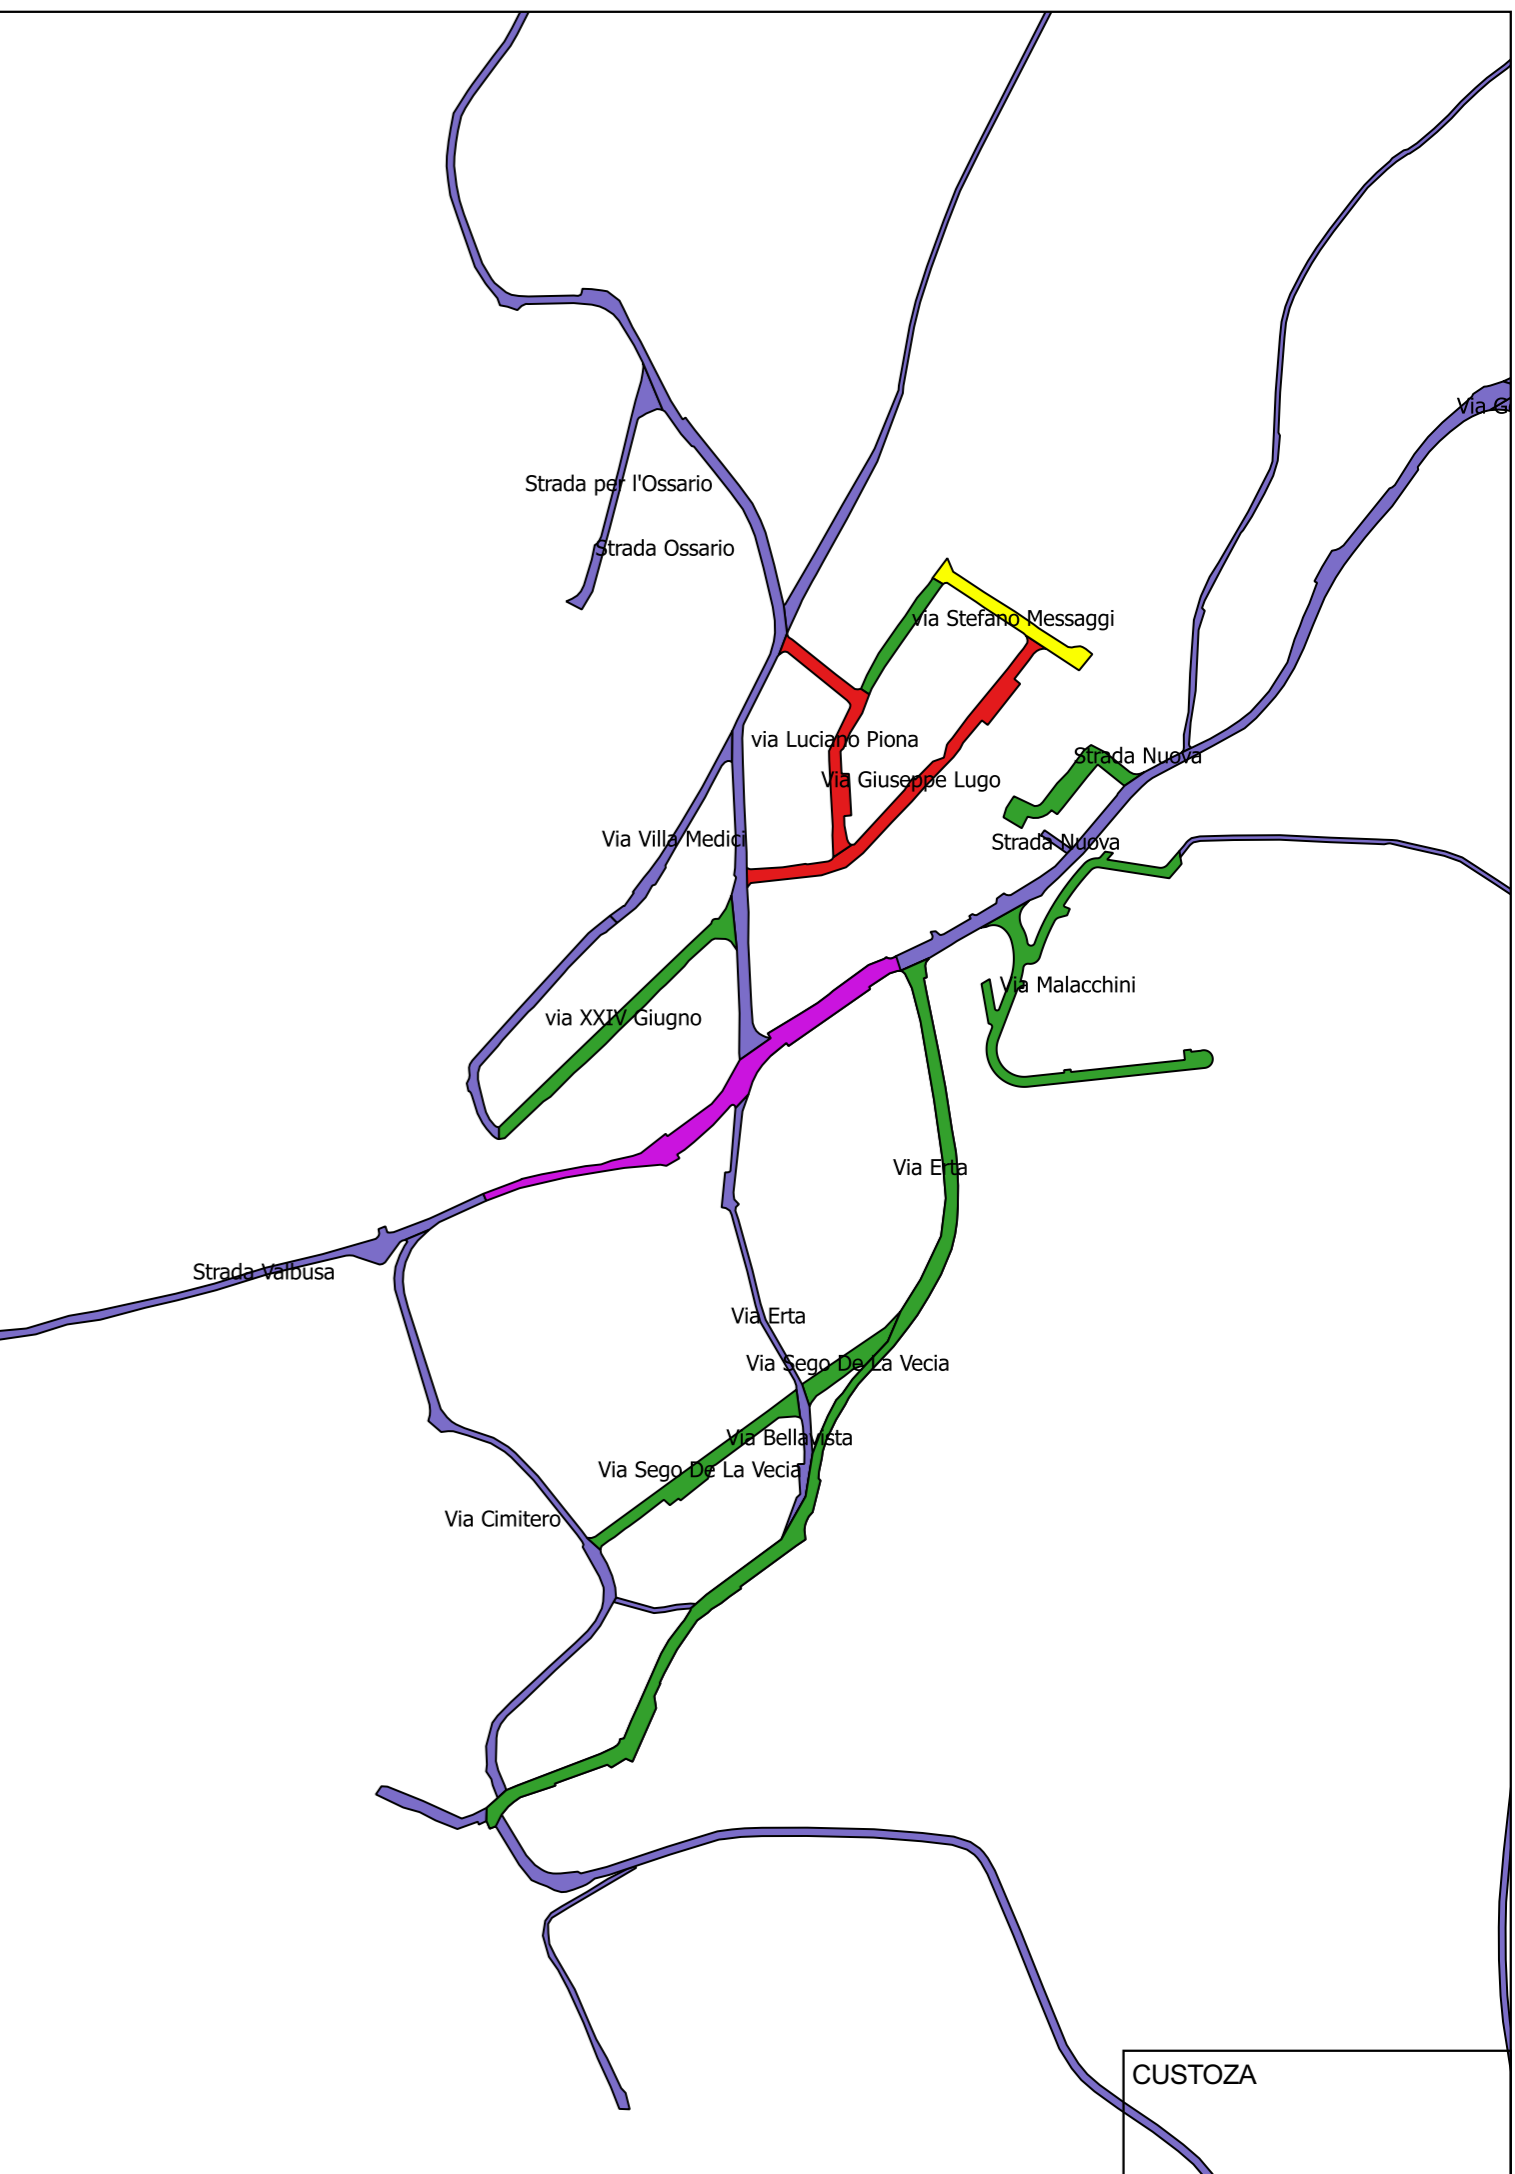

CUSTOZA

