



**COMUNE DI SOMMACAMPAGNA**  
(Provincia di Verona)

**Percorso ciclabile**  
**Sommacampagna - Custoza**

**PROGETTO DEFINITIVO**

N° ELABORATO :

**SU-01**

SEZIONI UBICATE

SCALA:

1:100

**infratec**  
CONSULTING ENGINEERING S.R.L.

via Camuzzoni, 1 - VERONA - tel 045 8101737 - fax 045 8102502  
e-mail: info@infratecsrl.it

DIRETTORE TECNICO :  
Ing. Maurizio Fabbiani



COMMITTENTE:

Comune di Sommacampagna (VR)

RESPONSABILE DEL PROCEDIMENTO:

geom. Paolo Franchini

C					
B					
A					
0	15.12.2023	EMISSIONE	arch. GAGLIARDI	ing. FABBIANI	geom. FRANCHINI
REV.	DATA	DESCRIZIONE	REDATTO	CONTROLLATO	APPROVATO



SCAVI E BONIFICHE	
STERRO	0,305 m <sup>2</sup>
SCOTICO	4,716 m
RILEVATI	
TERRENO VEGETALE	0,910 m
SOVRASTRUTTURA STRADALE	
MISTOCEMENTATO	3,000 m
STRATO DI FONDAZIONE	0,561 m <sup>2</sup>

SEZIONE N.: 1  
 QT. PROGETTO: 87,65  
 DIST.PROG.: 0,00  
 DIST.SUCC.: 25,00

p=1,00%

SCALA 1:100

QT.RIF. 85,00

QUOTE TERRENO			87,65		87,72
DIST.PARZIALI TERRENO				3,69	
QUOTE PROGETTO		87,54 87,35 87,65	87,65	87,68 87,39 87,70	
DISTANZE PARZIALI PROGETTO		0,29	1,50	1,50	0,46

SCAVI E BONIFICHE	
SCOTICO	3,977 m
RILEVATI	
TERRENO VEGETALE	0,354 m
SOVRASTRUTTURA STRADALE	
MISTOCEMENTATO	3,000 m
STRATO DI FONDAZIONE	0,563 m <sup>2</sup>

SEZIONE N.: 3  
 QT. PROGETTO: 88,84  
 DIST.PROG.: 50,00  
 DIST.PREC.: 25,00  
 DIST.SUCC.: 25,00

p=2,00%

SCALA 1:100

QT.RIF. 86,00

QUOTE TERRENO		88,74 88,61	88,62		88,67
DIST.PARZIALI TERRENO		0,44	1,33	2,82	
QUOTE PROGETTO		88,78 88,87	88,84	88,81 88,50 88,66	
DISTANZE PARZIALI PROGETTO			1,50	1,50	

SCAVI E BONIFICHE	
SCOTICO	3,977 m
RILEVATI	
TERRENO VEGETALE	0,218 m
SOVRASTRUTTURA STRADALE	
MISTOCEMENTATO	3,000 m
STRATO DI FONDAZIONE	0,563 m <sup>2</sup>

SEZIONE N.: 2  
 QT. PROGETTO: 88,29  
 DIST.PROG.: 25,00  
 DIST.PREC.: 25,00  
 DIST.SUCC.: 25,00

p=2,00%

SCALA 1:100

QT.RIF. 85,00

QUOTE TERRENO		88,66	88,12 88,13	88,12	88,01
DIST.PARZIALI TERRENO		1,83	1,67	2,71	
QUOTE PROGETTO			88,15 88,32	88,29	88,26 87,95 88,04
DISTANZE PARZIALI PROGETTO			1,50	1,50	

SCAVI E BONIFICHE	
STERRO	0,002 m <sup>2</sup>
SCOTICO	3,976 m
RILEVATI	
TERRENO VEGETALE	0,233 m
SOVRASTRUTTURA STRADALE	
MISTOCEMENTATO	3,000 m
STRATO DI FONDAZIONE	0,563 m <sup>2</sup>

SEZIONE N.: 4  
 QT. PROGETTO: 89,29  
 DIST.PROG.: 75,00  
 DIST.PREC.: 25,00  
 DIST.SUCC.: 25,00

p=2,00%


SCALA 1:100

QT.RIF. 86,00

QUOTE TERRENO		89,06	89,03 89,07		89,21
DIST.PARZIALI TERRENO		2,33	0,89	3,02	
QUOTE PROGETTO		89,04 89,32	89,29	89,26 88,95 89,16	
DISTANZE PARZIALI PROGETTO			1,50	1,50	

SCAVI E BONIFICHE	
SCOTICO	4,187 m
RILEVATI	
TERRENO VEGETALE	0,106 m <sup>2</sup>
SOVRASTRUTTURA STRADALE	0,365 m
MISTOCEMENTATO	3,000 m
STRATO DI FONDAZIONE	0,563 m <sup>2</sup>

SEZIONE N.: 5  
 QT. PROGETTO: 88,70  
 DIST.PROG.: 100,00  
 DIST.PREC.: 25,00  
 DIST.SUCC.: 25,00

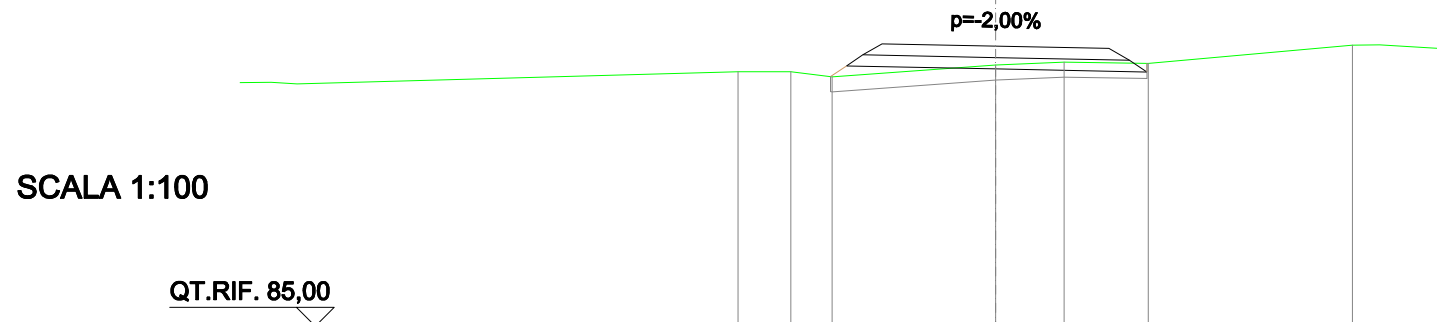


SCALA 1:100

QUOTE TERRENO	88,36	88,37	88,30	88,46	88,49	88,48
DIST.PARZIALI TERRENO	0,70	0,55	2,16	0,91	1,11	
QUOTE PROGETTO		88,30	88,59	88,70	88,67	88,36
DISTANZE PARZIALI PROGETTO			1,50	1,50		88,48

SCAVI E BONIFICHE	
STERRO	0,001 m <sup>2</sup>
SCOTICO	3,976 m
RILEVATI	
TERRENO VEGETALE	0,256 m
SOVRASTRUTTURA STRADALE	3,000 m
MISTOCEMENTATO	3,000 m
STRATO DI FONDAZIONE	0,563 m <sup>2</sup>

SEZIONE N.: 7  
 QT. PROGETTO: 86,95  
 DIST.PROG.: 150,00  
 DIST.PREC.: 25,00  
 DIST.SUCC.: 25,00

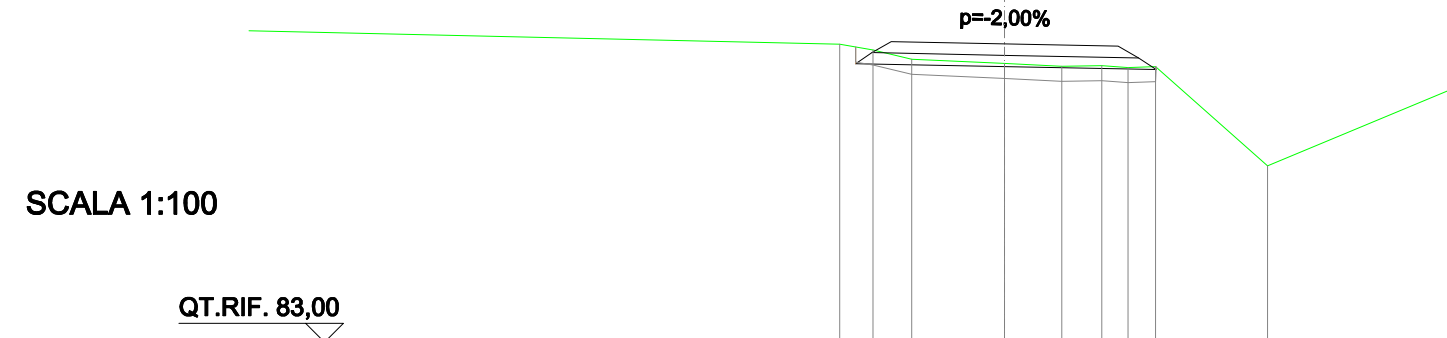


SCALA 1:100

QUOTE TERRENO	86,94	86,86	86,74	86,69	86,65	86,66	86,63	86,65	85,33
DIST.PARZIALI TERRENO	0,44	0,51	1,23	0,76	0,53	0,35	0,37	1,48	
QUOTE PROGETTO	86,90	86,98	86,95	86,92	86,61	86,64			
DISTANZE PARZIALI PROGETTO			1,50	1,50					

SCAVI E BONIFICHE	
SCOTICO	3,976 m
RILEVATI	
TERRENO VEGETALE	0,206 m
SOVRASTRUTTURA STRADALE	3,000 m
MISTOCEMENTATO	3,000 m
STRATO DI FONDAZIONE	0,563 m <sup>2</sup>

SEZIONE N.: 6  
 QT. PROGETTO: 87,43  
 DIST.PROG.: 125,00  
 DIST.PREC.: 25,00  
 DIST.SUCC.: 25,00

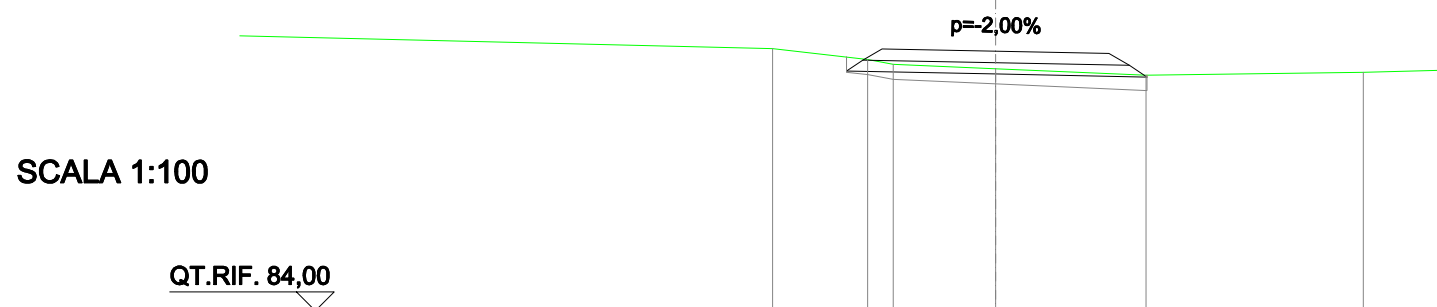


SCALA 1:100

QUOTE TERRENO	87,47	87,32	87,26	87,20	87,12
DIST.PARZIALI TERRENO	1,26	0,34	1,35	1,99	
QUOTE PROGETTO	87,36	87,46	87,43	87,40	87,09
DISTANZE PARZIALI PROGETTO			1,50	1,50	87,12

SCAVI E BONIFICHE	
SCOTICO	3,976 m
RILEVATI	
TERRENO VEGETALE	0,155 m
SOVRASTRUTTURA STRADALE	3,000 m
MISTOCEMENTATO	3,000 m
STRATO DI FONDAZIONE	0,563 m <sup>2</sup>

SEZIONE N.: 8  
 QT. PROGETTO: 86,56  
 DIST.PROG.: 175,00  
 DIST.PREC.: 25,00  
 DIST.SUCC.: 25,00

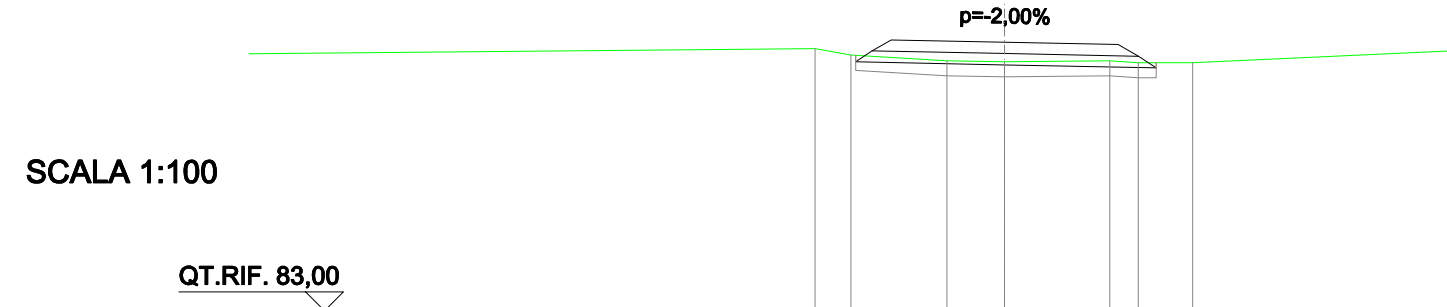

SCALA 1:100

QUOTE TERRENO	86,47	86,39	86,31	86,30	86,31	86,28	86,28
DIST.PARZIALI TERRENO	0,48	1,27	0,76	1,39	0,38	0,72	
QUOTE PROGETTO	86,38	86,59	86,56	86,53	86,22	86,28	
DISTANZE PARZIALI PROGETTO			1,50	1,50			

SCAVI E BONIFICHE	
SCOTICO	3,976 m
RILEVATI	
TERRENO VEGETALE	0,212 m
SOVRASTRUTTURA STRADALE	
MISTOCEMENTATO	3,000 m
STRATO DI FONDAZIONE	0,563 m <sup>2</sup>

SEZIONE N.: 9  
 QT. PROGETTO: 86,07  
 DIST.PROG.: 200,00  
 DIST.PREC.: 25,00  
 DIST.SUCC.: 25,00

p=-2,00%

SCALA 1:100

QT.RIF. 83,00

QUOTE TERRENO	85,98	85,89	85,83	85,78	85,79	85,77	85,78	85,84	85,81
DIST.PARZIALI TERRENO	0,94	0,34	0,82	0,50	0,57	0,74	0,78	0,46	
QUOTE PROGETTO	85,92	86,10		86,07		86,04	85,73	85,83	
DISTANZE PARZIALI PROGETTO			1,50		1,50				

SCAVI E BONIFICHE	
SCOTICO	3,976 m
RILEVATI	
TERRENO VEGETALE	0,181 m
SOVRASTRUTTURA STRADALE	
MISTOCEMENTATO	3,000 m
STRATO DI FONDAZIONE	0,563 m <sup>2</sup>

SEZIONE N.: 11  
 QT. PROGETTO: 85,19  
 DIST.PROG.: 250,00  
 DIST.PREC.: 25,00  
 DIST.SUCC.: 25,00

p=-2,00%

SCALA 1:100

QT.RIF. 82,00

QUOTE TERRENO	85,01	84,99	85,00	84,97	84,95	84,93	84,97	84,95	85,03
DIST.PARZIALI TERRENO		1,24	0,81	1,44		1,53		0,92	
QUOTE PROGETTO			84,98	85,22		85,19	85,16	84,85	84,98
DISTANZE PARZIALI PROGETTO				1,50		1,50			

SCAVI E BONIFICHE	
SCOTICO	3,976 m
RILEVATI	
TERRENO VEGETALE	0,200 m
SOVRASTRUTTURA STRADALE	
MISTOCEMENTATO	3,000 m
STRATO DI FONDAZIONE	0,563 m <sup>2</sup>

SEZIONE N.: 10  
 QT. PROGETTO: 85,47  
 DIST.PROG.: 225,00  
 DIST.PREC.: 25,00  
 DIST.SUCC.: 25,00

p=-2,00%

SCALA 1:100

QT.RIF. 82,00

QUOTE TERRENO	85,40	85,27	85,22	85,17	85,15
DIST.PARZIALI TERRENO	0,81	1,27	1,81		
QUOTE PROGETTO	85,38	85,50	85,47	85,44	85,13
DISTANZE PARZIALI PROGETTO		1,50	1,50		

SCAVI E BONIFICHE	
SCOTICO	3,976 m
RILEVATI	
RILEVATO	0,019 m <sup>2</sup>
TERRENO VEGETALE	0,118 m
SOVRASTRUTTURA STRADALE	
MISTOCEMENTATO	3,000 m
STRATO DI FONDAZIONE	0,563 m <sup>2</sup>

SEZIONE N.: 12  
 QT. PROGETTO: 84,92  
 DIST.PROG.: 275,00  
 DIST.PREC.: 25,00  
 DIST.SUCC.: 25,00

p=-2,00%

SCALA 1:100

QT.RIF. 82,00

QUOTE TERRENO	84,65	84,64	84,66	84,64	84,61	84,62	84,66	84,71	84,87	84,85
DIST.PARZIALI TERRENO		1,67	0,71	1,09	1,67	0,44	0,92	1,24		
QUOTE PROGETTO		84,66	84,95		84,92		84,89	84,58	84,69	
DISTANZE PARZIALI PROGETTO				1,50	1,50					

RILEVATI	
RILEVATO	0,008 m <sup>2</sup>
TERRENO VEGETALE	0,118 m
SOVRASTRUTTURA STRADALE	
MISTOCEMENTATO	3,000 m
STRATO DI FONDAZIONE	0,563 m <sup>2</sup>

SEZIONE N.: 13  
 QT. PROGETTO: 84,42  
 DIST.PROG.: 300,00  
 DIST.PREC.: 25,00  
 DIST.SUCC.: 25,00

p=-2,00%

SCALA 1:100

QT.RIF. 80,00

QUOTE TERRENO	84,22	84,21	84,13	84,11	84,15	84,13	82,30
DIST.PARZIALI TERRENO		0,52	1,22	1,10	1,09	2,18	
QUOTE PROGETTO	84,22	84,45	84,42	84,39	84,08	84,13	
DISTANZE PARZIALI PROGETTO		1,50	1,50				

SCAVI E BONIFICHE	
SCOTICO	3,976 m
RILEVATI	
RILEVATO	0,005 m <sup>2</sup>
TERRENO VEGETALE	0,128 m
SOVRASTRUTTURA STRADALE	
MISTOCEMENTATO	3,000 m
STRATO DI FONDAZIONE	0,563 m <sup>2</sup>

SEZIONE N.: 15  
 QT. PROGETTO: 83,41  
 DIST.PROG.: 350,00  
 DIST.PREC.: 25,00  
 DIST.SUCC.: 25,00

p=-2,00%

SCALA 1:100

QT.RIF. 79,00

QUOTE TERRENO	83,04	83,08	83,22	83,24	83,13	83,12	83,15	83,11	83,01	82,58	81,48
DIST.PARZIALI TERRENO	0,44	0,66	0,93	0,71	0,34	0,97	2,02	0,35	0,30	0,52	
QUOTE PROGETTO				83,23	83,44	83,41		83,38	83,07	83,11	
DISTANZE PARZIALI PROGETTO					1,50	1,50					

SCAVI E BONIFICHE	
SCOTICO	4,049 m
RILEVATI	
RILEVATO	0,091 m <sup>2</sup>
TERRENO VEGETALE	0,088 m
SOVRASTRUTTURA STRADALE	
MISTOCEMENTATO	3,000 m
STRATO DI FONDAZIONE	0,563 m <sup>2</sup>

SEZIONE N.: 14  
 QT. PROGETTO: 83,91  
 DIST.PROG.: 325,00  
 DIST.PREC.: 25,00  
 DIST.SUCC.: 25,00

p=-2,00%

SCALA 1:100

QT.RIF. 80,00

QUOTE TERRENO	83,59	83,66	83,65	83,59	83,59	83,56	83,51	82,79	81,83
DIST.PARZIALI TERRENO	0,79	0,37	0,47	1,00	1,68	0,54	0,44	0,45	
QUOTE PROGETTO	83,65	83,94	83,91	83,88	83,57	83,52			
DISTANZE PARZIALI PROGETTO		1,50	1,50						

SCAVI E BONIFICHE	
SCOTICO	4,042 m
RILEVATI	
RILEVATO	0,054 m <sup>2</sup>
TERRENO VEGETALE	0,107 m
SOVRASTRUTTURA STRADALE	
MISTOCEMENTATO	3,000 m
STRATO DI FONDAZIONE	0,563 m <sup>2</sup>

SEZIONE N.: 16  
 QT. PROGETTO: 83,01  
 DIST.PROG.: 375,00  
 DIST.PREC.: 25,00  
 DIST.SUCC.: 25,00

p=-2,00%


SCALA 1:100

QT.RIF. 79,00

QUOTE TERRENO	82,32	82,64	82,78	82,77	82,68	82,70	82,69	82,60	81,46	81,14
DIST.PARZIALI TERRENO	0,79	1,01	0,47	0,29	0,68	0,51	1,38	0,92	0,81	
QUOTE PROGETTO			82,77	83,04	83,01		82,98	82,67	82,62	
DISTANZE PARZIALI PROGETTO				1,50	1,50					

SCAVI E BONIFICHE	
SCOTICO	3,976 m
RILEVATI	
TERRENO VEGETALE	0,080 m
SOVRASTRUTTURA STRADALE	
MISTOCEMENTATO	3,000 m
STRATO DI FONDAZIONE	0,563 m <sup>2</sup>

SEZIONE N.: 17  
 QT. PROGETTO: 82,60  
 DIST.PROG.: 400,00  
 DIST.PREC.: 25,00  
 DIST.SUCC.: 25,00

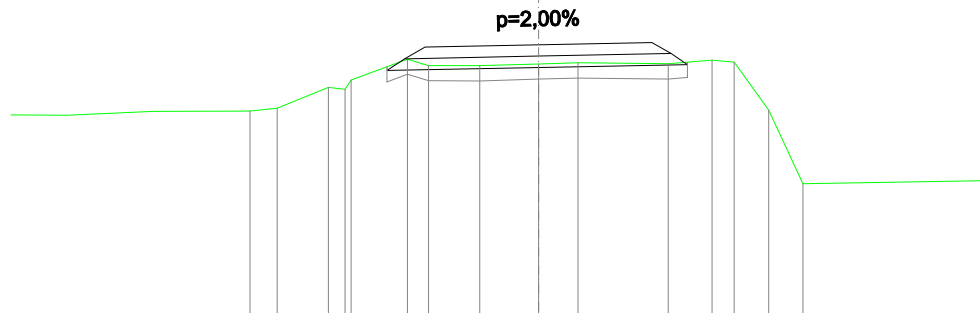


SCALA 1:100

QT.RIF. 79,00

QUOTE TERRENO	81,73	81,77	82,04	82,14	82,41	82,33	82,33	82,35	82,36	82,35	82,40	82,37	81,74	80,77
DIST.PARZIALI TERRENO	0,36	0,68		0,74	0,28	0,68	0,78	0,52	1,20	0,58	0,29	0,46	0,46	
QUOTE PROGETTO			82,31	82,57			82,60			82,63	82,34	82,37		
DISTANZE PARZIALI PROGETTO						1,50		1,50						

SCAVI E BONIFICHE	
SCOTICO	4,443 m
RILEVATI	
RILEVATO	0,179 m <sup>2</sup>
TERRENO VEGETALE	0,629 m
SOVRASTRUTTURA STRADALE	
MISTOCEMENTATO	3,000 m
STRATO DI FONDAZIONE	0,563 m <sup>2</sup>

SEZIONE N.: 19  
 QT. PROGETTO: 81,63  
 DIST.PROG.: 450,00  
 DIST.PREC.: 25,00  
 DIST.SUCC.: 25,00

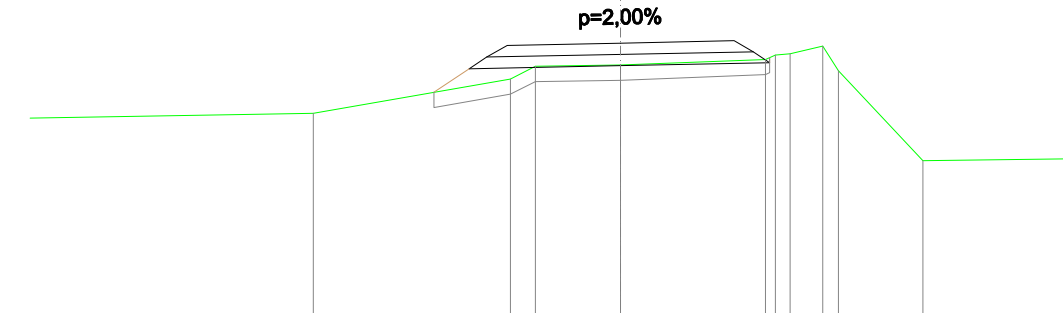


SCALA 1:100

QT.RIF. 78,00

QUOTE TERRENO	80,70		81,15	81,32	81,34		81,41	81,48	81,59	81,26	80,07
DIST.PARZIALI TERRENO		2,61	0,33	1,13	1,92		0,43	1,11			
QUOTE PROGETTO		80,97	81,29	81,60	81,63		81,66	81,37	81,43		
DISTANZE PARZIALI PROGETTO		0,47		1,50	1,50						

SCAVI E BONIFICHE	
SCOTICO	4,294 m
RILEVATI	
RILEVATO	0,058 m <sup>2</sup>
TERRENO VEGETALE	0,381 m
SOVRASTRUTTURA STRADALE	
MISTOCEMENTATO	3,000 m
STRATO DI FONDAZIONE	0,563 m <sup>2</sup>

SEZIONE N.: 18  
 QT. PROGETTO: 82,20  
 DIST.PROG.: 425,00  
 DIST.PREC.: 25,00  
 DIST.SUCC.: 25,00

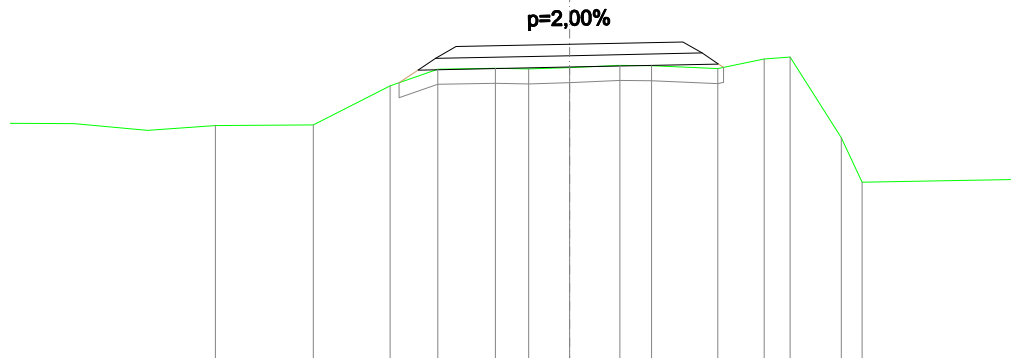


SCALA 1:100

QT.RIF. 78,00

QUOTE TERRENO	81,13	81,65	81,87	81,89	81,88	81,89	81,92	81,92	81,88	82,01	82,03	80,97	80,38
DIST.PARZIALI TERRENO		1,01	0,63	0,76	0,44	0,54	0,67	0,42	0,88	0,62	0,34	0,68	
QUOTE PROGETTO		81,69	82,02	82,17		82,20		82,23	81,94	81,90			
DISTANZE PARZIALI PROGETTO					1,50		1,50						

SCAVI E BONIFICHE	
SCOTICO	4,008 m
RILEVATI	
RILEVATO	0,320 m <sup>2</sup>
TERRENO VEGETALE	0,134 m
SOVRASTRUTTURA STRADALE	
MISTOCEMENTATO	3,000 m
STRATO DI FONDAZIONE	0,563 m <sup>2</sup>

SEZIONE N.: 20  
 QT. PROGETTO: 81,05  
 DIST.PROG.: 475,00  
 DIST.PREC.: 25,00  
 DIST.SUCC.: 4,99

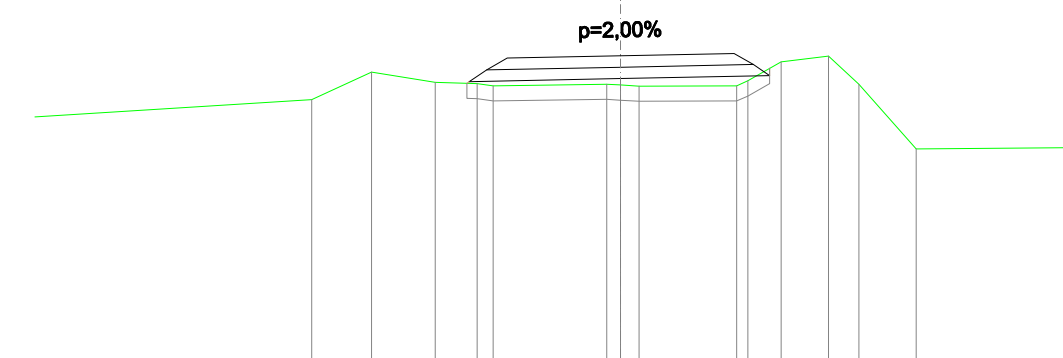


SCALA 1:100

QT.RIF. 77,00

QUOTE TERRENO	80,47	80,83	80,70	80,68	80,65	80,67	80,65	80,65	80,65	80,72	80,97	81,04	80,67	79,82
DIST.PARZIALI TERRENO		0,79	0,84	0,56	1,50		1,29	0,44	0,63	0,40	0,76			
QUOTE PROGETTO				80,69	81,02		81,05		81,08	80,79	80,88			
DISTANZE PARZIALI PROGETTO					1,50		1,50							

SCAVI E BONIFICHE	
SCOTICO	4,029 m
RILEVATI	
RILEVATO	0,322 m <sup>2</sup>
TERRENO VEGETALE	0,223 m
SOVRASTRUTTURA STRADALE	
MISTOCEMENTATO	3,000 m
STRATO DI FONDAZIONE	0,563 m <sup>2</sup>

SEZIONE N.: 21  
 QT. PROGETTO: 80,93  
 DIST.PROG.: 479,99  
 DIST.PREC.: 4,99  
 DIST.SUCC.: 0,01

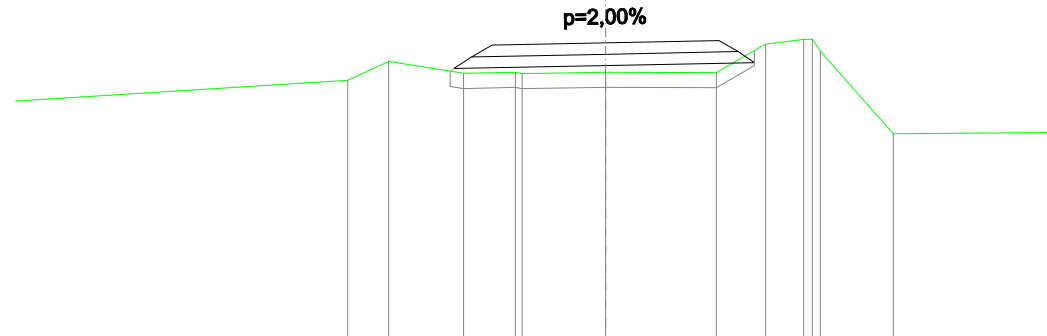


SCALA 1:100

QUOTE TERRENO	80,44	80,69	80,53	80,54	80,54	80,92	80,98	80,82	79,73
DIST.PARZIALI TERRENO	0,54	0,99	0,69	1,10	1,47	0,65	0,50	0,96	
QUOTE PROGETTO		80,56	80,90	80,93	80,96	80,67	80,83		
DISTANZE PARZIALI PROGETTO			1,50	1,50					

SCAVI E BONIFICHE	
STERRO	0,001 m <sup>2</sup>
SCOTICO	3,879 m
RILEVATI	
RILEVATO	0,476 m <sup>2</sup>
TERRENO VEGETALE	0,338 m
SOVRASTRUTTURA STRADALE	
MISTOCEMENTATO	3,000 m
STRATO DI FONDAZIONE	0,536 m <sup>2</sup>

SEZIONE N.: 23  
 QT. PROGETTO: 80,47  
 DIST.PROG.: 500,00  
 DIST.PREC.: 20,00  
 DIST.SUCC.: 25,00

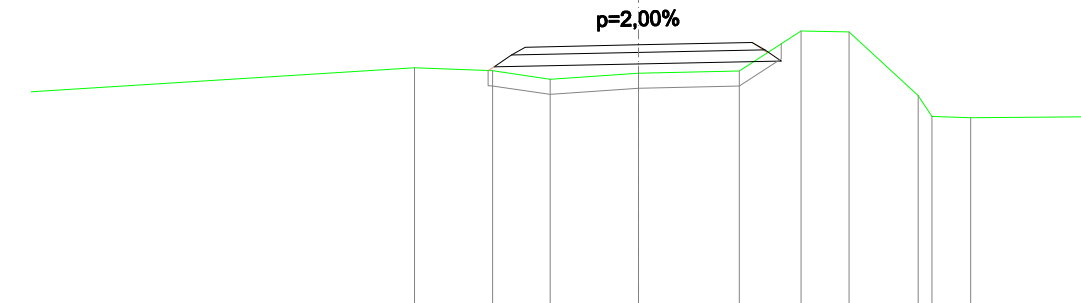


SCALA 1:100

QUOTE TERRENO	80,17	80,13	80,01	80,09	80,12	80,65	80,64	79,80	79,53	79,51
DIST.PARZIALI TERRENO	1,03	0,76	1,17	1,33	0,82	0,64	0,91	0,51		
QUOTE PROGETTO		80,13	80,34	80,44	80,47	80,50	80,36			
DISTANZE PARZIALI PROGETTO				1,50	1,50					

SCAVI E BONIFICHE	
SCOTICO	3,934 m
RILEVATI	
RILEVATO	0,571 m <sup>2</sup>
TERRENO VEGETALE	0,550 m
SOVRASTRUTTURA STRADALE	
MISTOCEMENTATO	3,000 m
STRATO DI FONDAZIONE	0,536 m <sup>2</sup>

SEZIONE N.: 22  
 QT. PROGETTO: 80,93  
 DIST.PROG.: 480,00  
 DIST.PREC.: 0,01  
 DIST.SUCC.: 20,00

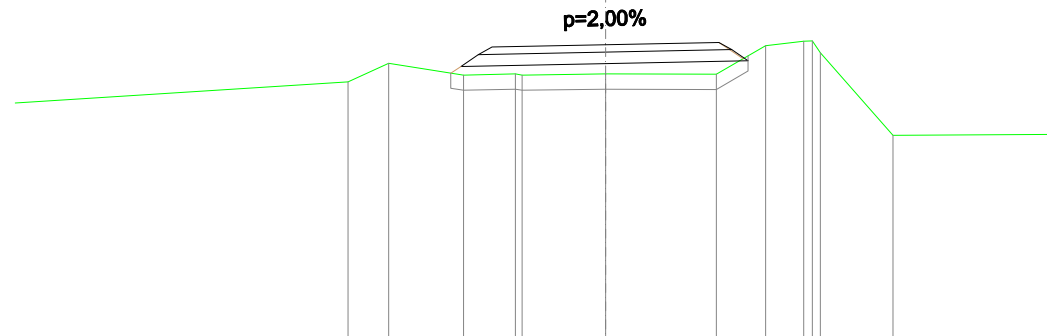


SCALA 1:100

QUOTE TERRENO	80,44	80,69	80,53	80,54	80,54	80,92	80,98	80,82	79,73
DIST.PARZIALI TERRENO	0,54	0,99	0,69	1,10	1,47	0,65	0,50	0,96	
QUOTE PROGETTO		80,56	80,80	80,90	80,93	80,96	80,75		
DISTANZE PARZIALI PROGETTO			1,50	1,50					

SCAVI E BONIFICHE	
SCOTICO	3,961 m
RILEVATI	
RILEVATO	0,404 m <sup>2</sup>
TERRENO VEGETALE	0,567 m
SOVRASTRUTTURA STRADALE	
MISTOCEMENTATO	3,000 m
STRATO DI FONDAZIONE	0,536 m <sup>2</sup>

SEZIONE N.: 24  
 QT. PROGETTO: 79,89  
 DIST.PROG.: 525,00  
 DIST.PREC.: 25,00  
 DIST.SUCC.: 25,00

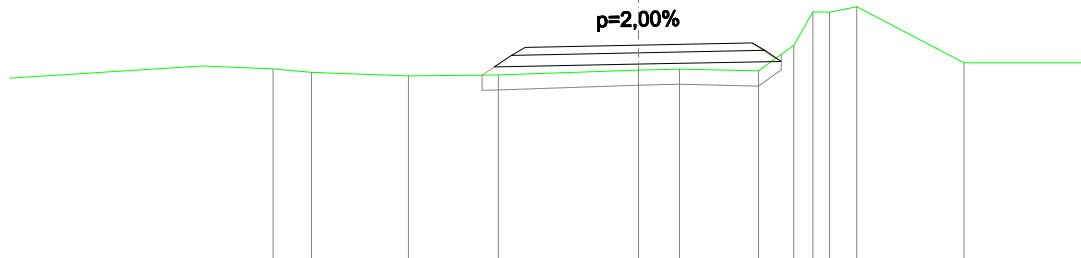

SCALA 1:100

QUOTE TERRENO	79,53	79,49	79,50	79,56	79,58	79,55	79,89	80,33	80,40	79,66
DIST.PARZIALI TERRENO	1,29	1,19	1,86	0,54	1,05	0,47	0,36	1,42		
QUOTE PROGETTO		79,50	79,76	79,86	79,89	79,92	79,71			
DISTANZE PARZIALI PROGETTO				1,50	1,50					



SCAVI E BONIFICHE	
STERRO	0,013 m <sup>2</sup>
SCOTICO	3,865 m
RILEVATI	
RILEVATO	0,107 m <sup>2</sup>
TERRENO VEGETALE	0,229 m
SOVRASTRUTTURA STRADALE	
MISTOCEMENTATO	3,000 m
STRATO DI FONDAZIONE	0,536 m <sup>2</sup>

SEZIONE N.: 25  
 QT. PROGETTO: 79,31  
 DIST.PROG.: 550,00  
 DIST.PREC.: 25,00  
 DIST.SUCC.: 25,00

SCALA 1:100

QT.RIF. 77,00

QUOTE TERRENO		78,98	79,03	79,08	79,47	80,05	80,04
DIST.PARZIALI TERRENO		1,70	1,35	0,59	0,79	0,82	
QUOTE PROGETTO		78,98 79,18 79,28	79,31	79,34 79,24			
DISTANZE PARZIALI PROGETTO		1,50	1,50				

SCAVI E BONIFICHE	
STERRO	0,010 m <sup>2</sup>
SCOTICO	3,875 m
RILEVATI	
RILEVATO	0,163 m <sup>2</sup>
TERRENO VEGETALE	0,271 m
SOVRASTRUTTURA STRADALE	
MISTOCEMENTATO	3,000 m
STRATO DI FONDAZIONE	0,536 m <sup>2</sup>

SEZIONE N.: 27  
 QT. PROGETTO: 77,97  
 DIST.PROG.: 600,00  
 DIST.PREC.: 25,00  
 DIST.SUCC.: 25,00

SCALA 1:100

QT.RIF. 76,00

QUOTE TERRENO		77,36	77,69	77,66	77,66	77,74	79,93
DIST.PARZIALI TERRENO		1,09	1,81	0,78	0,65	2,88	
QUOTE PROGETTO		77,64 77,84 77,94	77,97	78,00 77,91			
DISTANZE PARZIALI PROGETTO			1,50	1,50			

SCAVI E BONIFICHE	
SCOTICO	3,813 m
RILEVATI	
RILEVATO	0,240 m <sup>2</sup>
TERRENO VEGETALE	0,349 m
SOVRASTRUTTURA STRADALE	
MISTOCEMENTATO	3,000 m
STRATO DI FONDAZIONE	0,536 m <sup>2</sup>

SEZIONE N.: 26  
 QT. PROGETTO: 78,49  
 DIST.PROG.: 575,00  
 DIST.PREC.: 25,00  
 DIST.SUCC.: 25,00

SCALA 1:100

QT.RIF. 76,00

QUOTE TERRENO		77,95	78,20 78,17	78,17	78,18	78,26 78,48	80,18
DIST.PARZIALI TERRENO		1,08	0,38	1,65	0,85	0,86	2,12
QUOTE PROGETTO		78,19 78,46	78,49	78,52 78,33			
DISTANZE PARZIALI PROGETTO			1,50	1,50			

SCAVI E BONIFICHE	
SCOTICO	3,871 m
RILEVATI	
RILEVATO	0,193 m <sup>2</sup>
TERRENO VEGETALE	0,459 m
SOVRASTRUTTURA STRADALE	
MISTOCEMENTATO	3,000 m
STRATO DI FONDAZIONE	0,536 m <sup>2</sup>

SEZIONE N.: 28  
 QT. PROGETTO: 77,46  
 DIST.PROG.: 625,00  
 DIST.PREC.: 25,00  
 DIST.SUCC.: 14,99

SCALA 1:100


QT.RIF. 75,00

QUOTE TERRENO		77,01	77,10 77,07 77,09	77,16	77,17	77,17	77,23
DIST.PARZIALI TERRENO		0,95	1,44	1,27	0,96	0,78	
QUOTE PROGETTO			77,13 77,33 77,43	77,46	77,49 77,28		
DISTANZE PARZIALI PROGETTO			1,50	1,50			

SCAVI E BONIFICHE	
SCOTICO	4,160 m
RILEVATI	
RILEVATO	0,301 m <sup>2</sup>
TERRENO VEGETALE	0,888 m
SOVRASTRUTTURA STRADALE	
MISTOCEMENTATO	3,000 m
STRATO DI FONDAZIONE	0,536 m <sup>2</sup>

SEZIONE N.: 29  
 QT. PROGETTO: 77,15  
 DIST.PROG.: 639,99  
 DIST.PREC.: 14,99  
 DIST.SUCC.: 0,01

SCALA 1:100

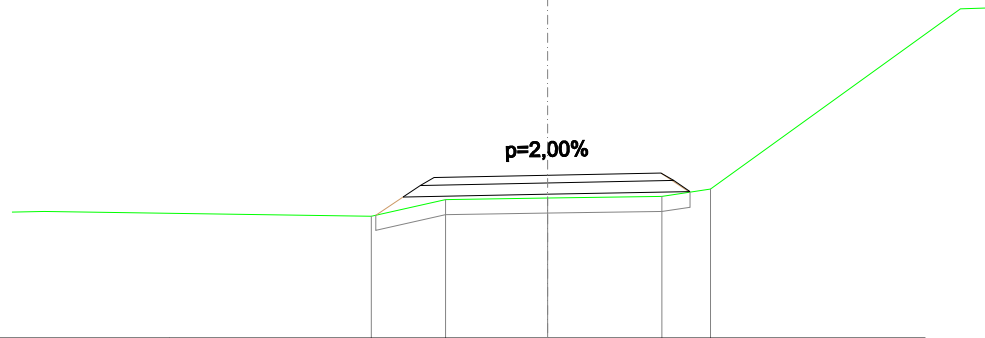


QUOTE TERRENO	76,61	76,83	76,85	76,88	76,97
DIST.PARZIALI TERRENO	0,98	1,35	1,51	0,64	
QUOTE PROGETTO	76,63 76,87	77,12	77,15	77,18 76,93	
DISTANZE PARZIALI PROGETTO	0,36	1,50	1,50		

SCAVI E BONIFICHE	
SCOTICO	4,361 m
RILEVATI	
RILEVATO	0,135 m <sup>2</sup>
TERRENO VEGETALE	0,511 m
SOVRASTRUTTURA STRADALE	
MISTOCEMENTATO	3,000 m
STRATO DI FONDAZIONE	0,563 m <sup>2</sup>

SEZIONE N.: 31  
 QT. PROGETTO: 77,01  
 DIST.PROG.: 650,00  
 DIST.PREC.: 10,00  
 DIST.SUCC.: 25,00

SCALA 1:100

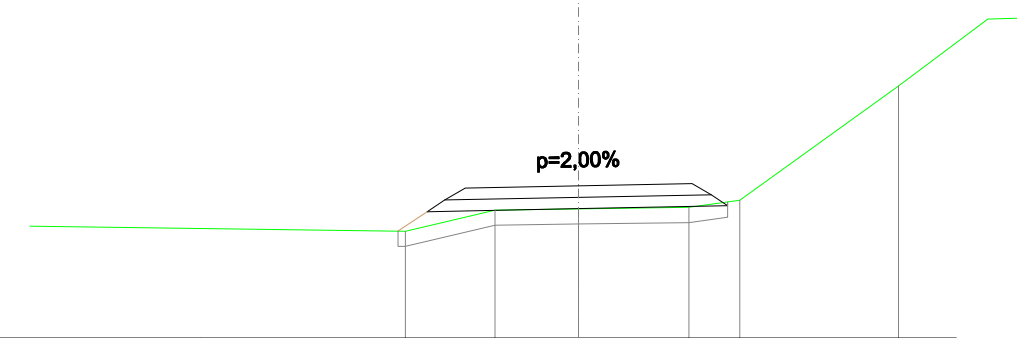


QUOTE TERRENO	76,42	76,70	76,71	76,73	76,82	78,34
DIST.PARZIALI TERRENO	1,19	1,11	1,46	0,68	2,10	
QUOTE PROGETTO	76,42 76,67	76,98	77,01	77,04 76,75	76,80	
DISTANZE PARZIALI PROGETTO	0,39	1,50	1,50			

SCAVI E BONIFICHE	
SCOTICO	4,265 m
RILEVATI	
RILEVATO	0,064 m <sup>2</sup>
TERRENO VEGETALE	0,397 m
SOVRASTRUTTURA STRADALE	
MISTOCEMENTATO	3,000 m
STRATO DI FONDAZIONE	0,563 m <sup>2</sup>

SEZIONE N.: 30  
 QT. PROGETTO: 77,15  
 DIST.PROG.: 640,00  
 DIST.PREC.: 0,01  
 DIST.SUCC.: 10,00

SCALA 1:100

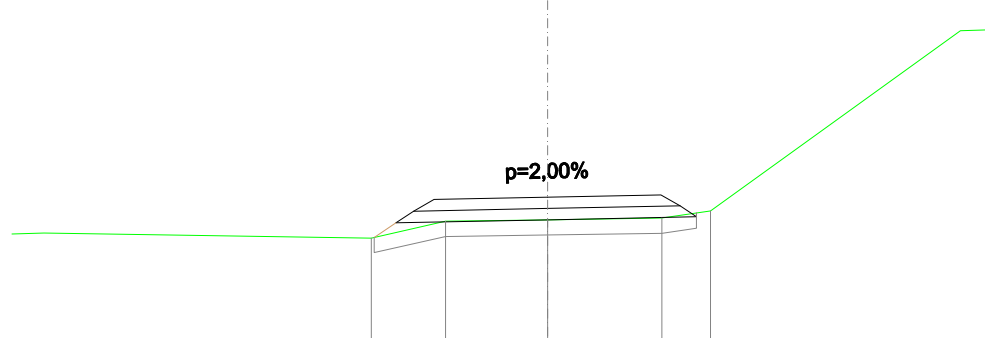


QUOTE TERRENO	76,61	76,83	76,85	76,88	76,97
DIST.PARZIALI TERRENO	0,98	1,35	1,51	0,64	
QUOTE PROGETTO	76,62 76,97	77,12	77,15	77,18 76,89	76,94
DISTANZE PARZIALI PROGETTO	0,29	1,50	1,50		

SCAVI E BONIFICHE	
SCOTICO	4,463 m
RILEVATI	
RILEVATO	0,234 m <sup>2</sup>
TERRENO VEGETALE	0,590 m
SOVRASTRUTTURA STRADALE	
MISTOCEMENTATO	3,000 m
STRATO DI FONDAZIONE	0,563 m <sup>2</sup>

SEZIONE N.: 32  
 QT. PROGETTO: 76,70  
 DIST.PROG.: 675,00  
 DIST.PREC.: 25,00  
 DIST.SUCC.: 25,00

SCALA 1:100

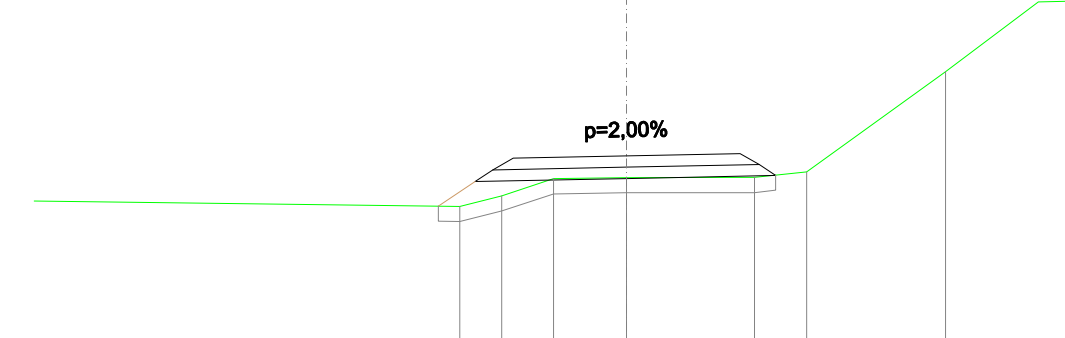

QUOTE TERRENO	76,03	76,17	76,40	76,41	76,41	76,49	77,81
DIST.PARZIALI TERRENO	0,55	0,69	0,97	1,69	0,69	1,84	
QUOTE PROGETTO	76,04 76,36	76,67	76,70	76,73 76,44	76,44		
DISTANZE PARZIALI PROGETTO	0,49	1,50	1,50				

SCAVI E BONIFICHE	
SCOTICO	3,976 m
RILEVATI	
RILEVATO	0,006 m <sup>2</sup>
TERRENO VEGETALE	0,117 m
SOVRASTRUTTURA STRADALE	
MISTOCEMENTATO	3,000 m
STRATO DI FONDAZIONE	0,563 m <sup>2</sup>

SEZIONE N.: 33  
 QT. PROGETTO: 76,39  
 DIST.PROG.: 700,00  
 DIST.PREC.: 25,00  
 DIST.SUCC.: 25,00

SCALA 1:100

QT.RIF. 74,00

QUOTE TERRENO	75,97	76,15	76,12	76,10	76,16
DIST.PARZIALI TERRENO	2,05	2,02	1,38	0,87	
QUOTE PROGETTO		76,15 76,36	76,39	76,42 76,13 76,14	
DISTANZE PARZIALI PROGETTO			1,50	1,50	

SCAVI E BONIFICHE	
SCOTICO	4,616 m
RILEVATI	
RILEVATO	0,233 m <sup>2</sup>
TERRENO VEGETALE	0,769 m
SOVRASTRUTTURA STRADALE	
MISTOCEMENTATO	3,000 m
STRATO DI FONDAZIONE	0,563 m <sup>2</sup>

SEZIONE N.: 35  
 QT. PROGETTO: 75,43  
 DIST.PROG.: 750,00  
 DIST.PREC.: 25,00  
 DIST.SUCC.: 17,15

SCALA 1:100

QT.RIF. 73,00

QUOTE TERRENO	74,69	75,18	75,16	75,12	75,18	75,46
DIST.PARZIALI TERRENO	1,57	0,91	1,59	0,81	0,36	
QUOTE PROGETTO	74,69 75,09 75,40		75,43	75,46 75,17 75,15		
DISTANZE PARZIALI PROGETTO	0,61		1,50	1,50		

SCAVI E BONIFICHE	
SCOTICO	4,436 m
RILEVATI	
RILEVATO	0,088 m <sup>2</sup>
TERRENO VEGETALE	0,616 m
SOVRASTRUTTURA STRADALE	
MISTOCEMENTATO	3,000 m
STRATO DI FONDAZIONE	0,563 m <sup>2</sup>

SEZIONE N.: 34  
 QT. PROGETTO: 75,82  
 DIST.PROG.: 725,00  
 DIST.PREC.: 25,00  
 DIST.SUCC.: 25,00

SCALA 1:100

QT.RIF. 73,00

QUOTE TERRENO	75,14	75,24	75,59	75,57	75,54	75,64
DIST.PARZIALI TERRENO	0,42	0,98	1,22	1,26	0,86	
QUOTE PROGETTO	75,18 75,48 75,79		75,82	75,85 75,56 75,63		
DISTANZE PARZIALI PROGETTO	0,46		1,50	1,50		

SCAVI E BONIFICHE	
SCOTICO	4,808 m
RILEVATI	
RILEVATO	0,270 m <sup>2</sup>
TERRENO VEGETALE	0,996 m
SOVRASTRUTTURA STRADALE	
MISTOCEMENTATO	3,002 m
STRATO DI FONDAZIONE	0,563 m <sup>2</sup>

SEZIONE N.: 36  
 QT. PROGETTO: 75,37  
 DIST.PROG.: 767,15  
 DIST.PREC.: 17,15  
 DIST.SUCC.: 0,01

SCALA 1:100

QT.RIF. 73,00

QUOTE TERRENO	74,49	74,69	75,00	75,08	75,08	75,06	75,12
DIST.PARZIALI TERRENO	0,64	0,53	0,55	0,98	1,55	0,68	
QUOTE PROGETTO	74,49 75,03 75,34			75,37		75,40 75,11 75,10	
DISTANZE PARZIALI PROGETTO	0,81			1,50	1,50		

SCAVI E BONIFICHE	
SCOTICO	4,693 m
RILEVATI	
RILEVATO	0,429 m <sup>2</sup>
TERRENO VEGETALE	1,178 m
SOVRASTRUTTURA STRADALE	
MISTOCEMENTATO	3,002 m
STRATO DI FONDAZIONE	0,537 m <sup>2</sup>

SEZIONE N.: 37  
 QT. PROGETTO: 75,37  
 DIST.PROG.: 767,16  
 DIST.PREC.: 0,01  
 DIST.SUCC.: 7,84

SCALA 1:100

QT.RIF. 73,00

QUOTE TERRENO	74,49	74,69	75,00	75,08	75,08	75,06	75,12
DIST.PARZIALI TERRENO	0,64	0,53	0,55	0,98	1,55	0,68	
QUOTE PROGETTO	74,49	75,08	75,34		75,37	75,40	75,16
DISTANZE PARZIALI PROGETTO	0,89		1,50		1,50		

SCAVI E BONIFICHE	
SCOTICO	6,612 m
RILEVATI	
RILEVATO	6,033 m <sup>2</sup>
TERRENO VEGETALE	3,491 m
SOVRASTRUTTURA STRADALE	
MISTOCEMENTATO	3,000 m
STRATO DI FONDAZIONE	0,536 m <sup>2</sup>

SEZIONE N.: 39  
 QT. PROGETTO: 77,00  
 DIST.PROG.: 800,00  
 DIST.PREC.: 25,00  
 DIST.SUCC.: 0,67

SCALA 1:100

QT.RIF. 73,00

QUOTE TERRENO	74,90	74,99	75,82	76,31	76,71	76,78
DIST.PARZIALI TERRENO	1,32	1,45	0,86	0,74	2,22	
QUOTE PROGETTO	76,71	76,97	77,00		77,03	76,78
DISTANZE PARZIALI PROGETTO		1,50	1,50			

SCAVI E BONIFICHE	
STERRO	0,001 m <sup>2</sup>
SCOTICO	3,902 m
RILEVATI	
RILEVATO	0,146 m <sup>2</sup>
TERRENO VEGETALE	0,353 m
SOVRASTRUTTURA STRADALE	
MISTOCEMENTATO	3,000 m
STRATO DI FONDAZIONE	0,536 m <sup>2</sup>

SEZIONE N.: 38  
 QT. PROGETTO: 75,35  
 DIST.PROG.: 775,00  
 DIST.PREC.: 7,84  
 DIST.SUCC.: 25,00

SCALA 1:100

QT.RIF. 73,00

QUOTE TERRENO	74,41	74,44	74,92	75,05	75,05	75,06	75,11	77,08
DIST.PARZIALI TERRENO	0,83	0,86	1,68	0,94	0,57		2,88	
QUOTE PROGETTO			75,00	75,22	75,32		75,38	75,14
DISTANZE PARZIALI PROGETTO				1,50		1,50		

SCAVI E BONIFICHE	
SCOTICO	6,659 m
RILEVATI	
RILEVATO	5,996 m <sup>2</sup>
TERRENO VEGETALE	3,539 m
SOVRASTRUTTURA STRADALE	
MISTOCEMENTATO	3,000 m
STRATO DI FONDAZIONE	0,536 m <sup>2</sup>

SEZIONE N.: 40  
 QT. PROGETTO: 77,00  
 DIST.PROG.: 800,67  
 DIST.PREC.: 0,67  
 DIST.SUCC.: 0,01


SCALA 1:100

QT.RIF. 73,00

QUOTE TERRENO	74,85	74,92	74,98	75,86	76,71	76,78
DIST.PARZIALI TERRENO	1,37	0,82	1,54	1,56	2,19	
QUOTE PROGETTO			76,72	76,98	77,00	77,02
DISTANZE PARZIALI PROGETTO				1,50	1,50	

SCAVI E BONIFICHE	
SCOTICO	6,770 m
RILEVATI	
RILEVATO	5,826 m <sup>2</sup>
TERRENO VEGETALE	3,359 m
SOVRASTRUTTURA STRADALE	
MISTOCEMENTATO	3,000 m
STRATO DI FONDAZIONE	0,563 m <sup>2</sup>

SEZIONE N.: 41  
 QT. PROGETTO: 77,00  
 DIST.PROG.: 800,68  
 DIST.PREC.: 0,01  
 DIST.SUCC.: 6,78

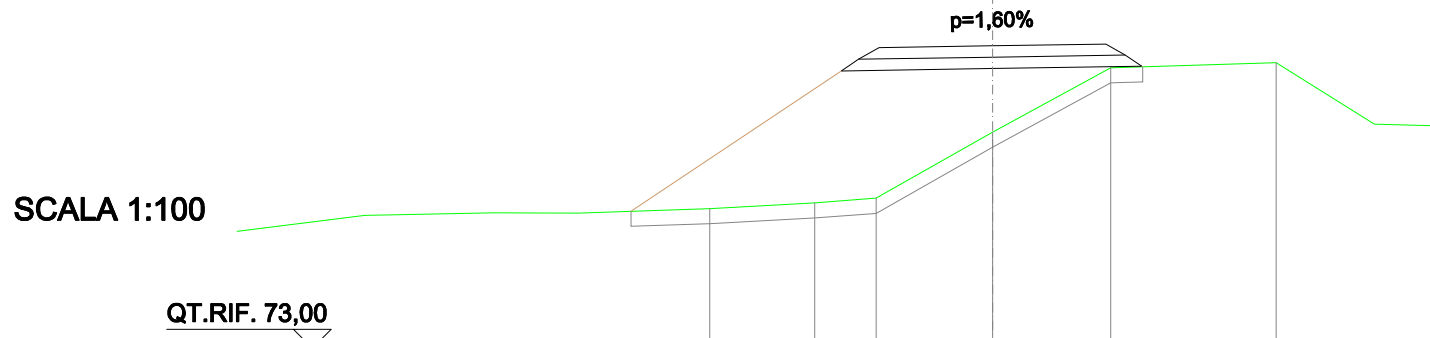


SCALA 1:100

QUOTE TERRENO	74,85	74,92	74,98	75,86	76,71	76,78
DIST.PARZIALI TERRENO	1,39	0,81	1,54	1,56	2,19	
QUOTE PROGETTO		76,67	76,98	77,00	77,02	76,73 76,72
DISTANZE PARZIALI PROGETTO			1,50	1,50		

SCAVI E BONIFICHE	
STERRO	0,009 m <sup>2</sup>
SCOTICO	6,862 m
RILEVATI	
RILEVATO	5,234 m <sup>2</sup>
TERRENO VEGETALE	3,764 m
SOVRASTRUTTURA STRADALE	
MISTOCEMENTATO	3,000 m
STRATO DI FONDAZIONE	0,563 m <sup>2</sup>

SEZIONE N.: 43  
 QT. PROGETTO: 76,12  
 DIST.PROG.: 825,00  
 DIST.PREC.: 17,54  
 DIST.SUCC.: 25,00

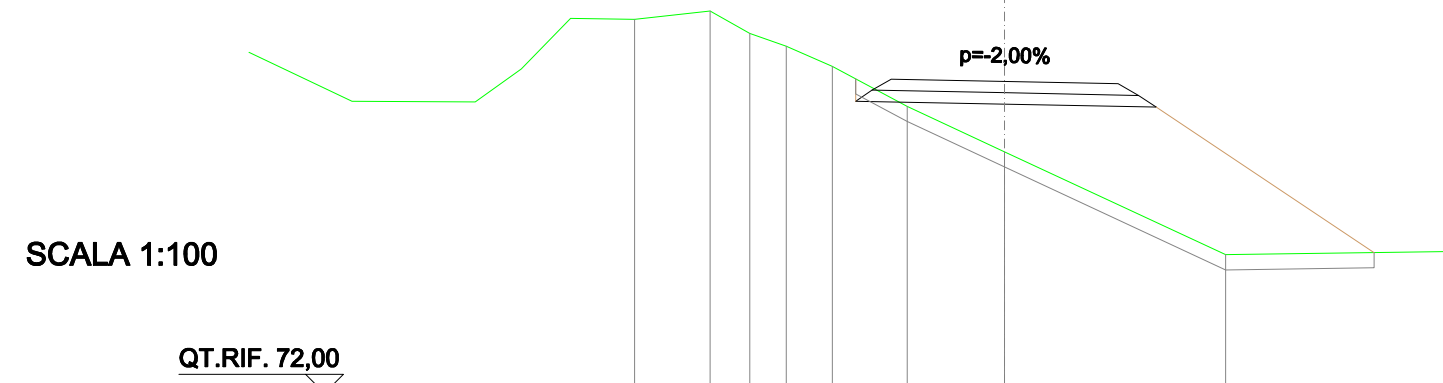


SCALA 1:100

QUOTE TERRENO	77,06	76,76	76,59	76,32	75,79	75,19	73,83
DIST.PARZIALI TERRENO	0,53	0,48	0,61	0,99	1,29	2,92	
QUOTE PROGETTO				76,16	76,15	76,12	76,09 75,78
DISTANZE PARZIALI PROGETTO					1,50	1,50	

SCAVI E BONIFICHE	
SCOTICO	6,267 m
RILEVATI	
RILEVATO	3,917 m <sup>2</sup>
TERRENO VEGETALE	2,754 m
SOVRASTRUTTURA STRADALE	
MISTOCEMENTATO	3,000 m
STRATO DI FONDAZIONE	0,563 m <sup>2</sup>

SEZIONE N.: 42  
 QT. PROGETTO: 77,00  
 DIST.PROG.: 807,46  
 DIST.PREC.: 6,78  
 DIST.SUCC.: 17,54

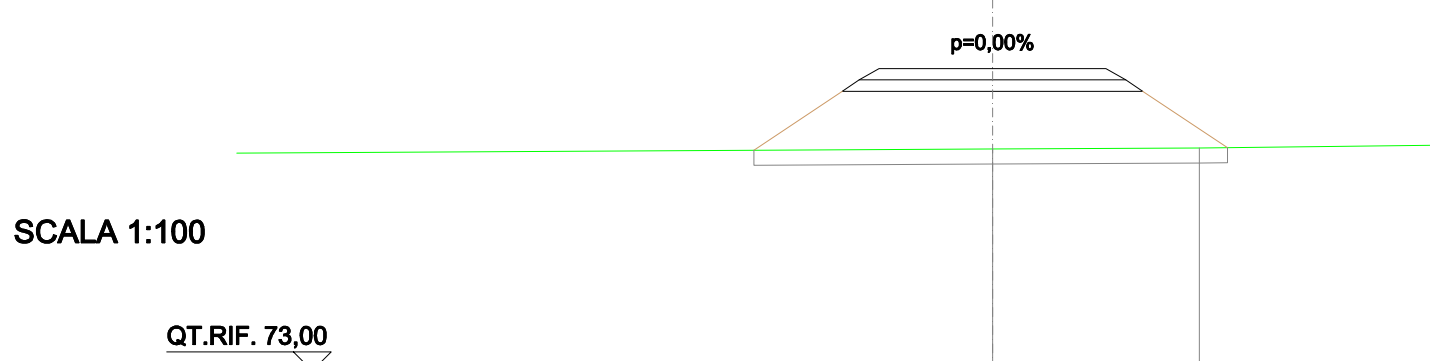


SCALA 1:100

QUOTE TERRENO			75,93	75,95		
DIST.PARZIALI TERRENO			2,74			
QUOTE PROGETTO	75,92	76,70	77,00	77,00	76,70	75,95
DISTANZE PARZIALI PROGETTO	1,17		1,50	1,50	1,12	

SCAVI E BONIFICHE	
SCOTICO	4,203 m
RILEVATI	
RILEVATO	0,614 m <sup>2</sup>
TERRENO VEGETALE	0,454 m
SOVRASTRUTTURA STRADALE	
MISTOCEMENTATO	3,000 m
STRATO DI FONDAZIONE	0,563 m <sup>2</sup>

SEZIONE N.: 44  
 QT. PROGETTO: 74,32  
 DIST.PROG.: 850,00  
 DIST.PREC.: 25,00  
 DIST.SUCC.: 25,00

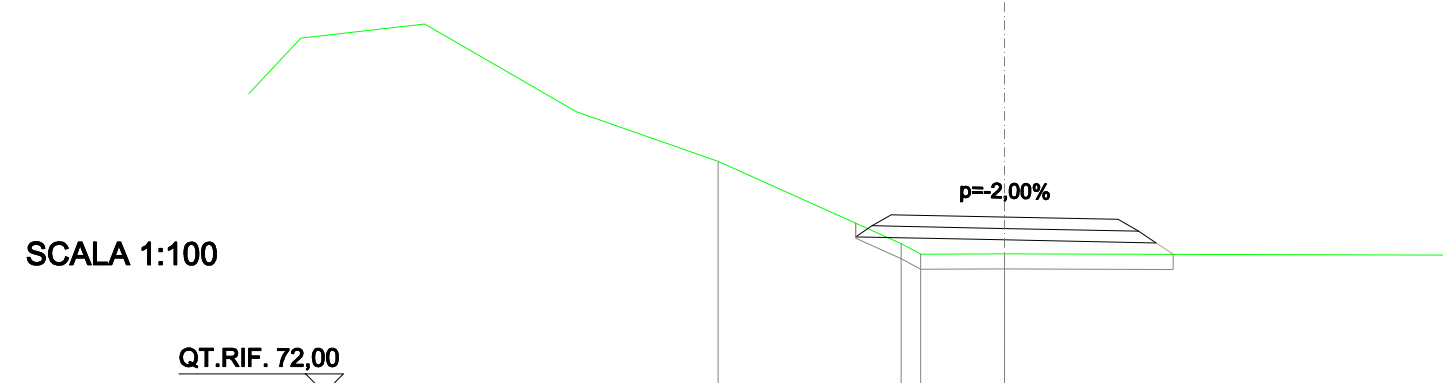


SCALA 1:100

QUOTE TERRENO	75,06	73,98 73,84	73,84			
DIST.PARZIALI TERRENO	2,42	1,11				
QUOTE PROGETTO		74,25	74,35	74,32	74,29	73,98 73,83
DISTANZE PARZIALI PROGETTO			1,50	1,50		

SCAVI E BONIFICHE	
SCOTICO	3,976 m
RILEVATI	
TERRENO VEGETALE	0,215 m
SOVRASTRUTTURA STRADALE	
MISTOCEMENTATO	3,000 m
STRATO DI FONDAZIONE	0,563 m <sup>2</sup>

SEZIONE N.: 45  
 QT. PROGETTO: 73,99  
 DIST.PROG.: 875,00  
 DIST.PREC.: 25,00  
 DIST.SUCC.: 25,00

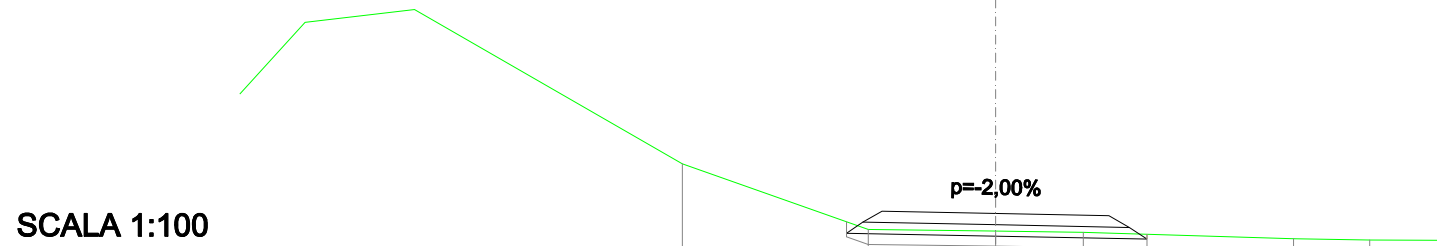


SCALA 1:100

QUOTE TERRENO	74,65	73,78	73,76	73,74	73,66
DIST.PARZIALI TERRENO	2,46	1,68	1,16	2,78	
QUOTE PROGETTO		73,88 74,02	73,99	73,96 73,65 73,72	
DISTANZE PARZIALI PROGETTO		1,50	1,50		

SCAVI E BONIFICHE	
SCOTICO	4,010 m
RILEVATI	
RILEVATO	0,040 m <sup>2</sup>
TERRENO VEGETALE	0,130 m
SOVRASTRUTTURA STRADALE	
MISTOCEMENTATO	3,000 m
STRATO DI FONDAZIONE	0,563 m <sup>2</sup>

SEZIONE N.: 47  
 QT. PROGETTO: 73,49  
 DIST.PROG.: 925,00  
 DIST.PREC.: 25,00  
 DIST.SUCC.: 25,00

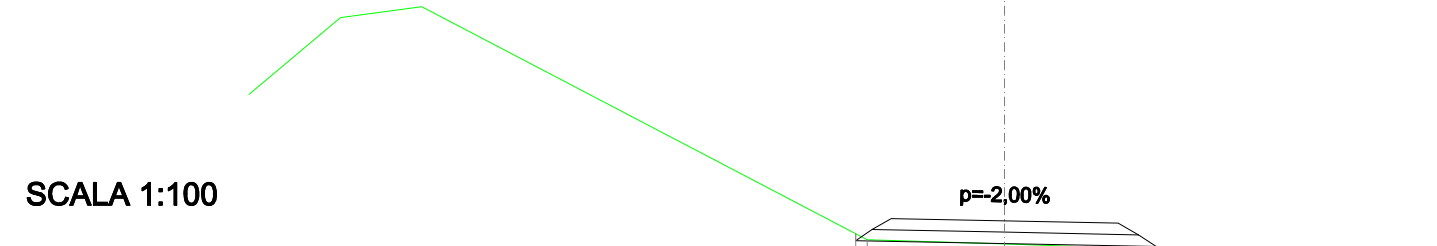


SCALA 1:100

QUOTE TERRENO	73,23	73,18	73,12
DIST.PARZIALI TERRENO	1,82	1,69	
QUOTE PROGETTO	73,32 73,52	73,49	73,46 73,15 73,12
DISTANZE PARZIALI PROGETTO	1,50	1,50	

SCAVI E BONIFICHE	
SCOTICO	3,976 m
RILEVATI	
TERRENO VEGETALE	0,089 m
SOVRASTRUTTURA STRADALE	
MISTOCEMENTATO	3,000 m
STRATO DI FONDAZIONE	0,563 m <sup>2</sup>

SEZIONE N.: 46  
 QT. PROGETTO: 73,66  
 DIST.PROG.: 900,00  
 DIST.PREC.: 25,00  
 DIST.SUCC.: 25,00

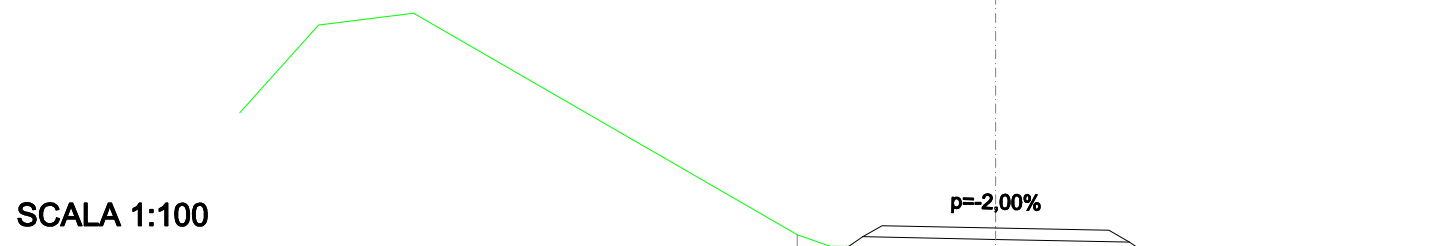


SCALA 1:100

QUOTE TERRENO	73,58 73,43	73,41	73,38 73,36
DIST.PARZIALI TERRENO	0,43	2,19	3,43
QUOTE PROGETTO	73,42 73,69	73,66	73,63 73,32 73,39
DISTANZE PARZIALI PROGETTO	1,50	1,50	

SCAVI E BONIFICHE	
SCOTICO	4,051 m
RILEVATI	
RILEVATO	0,085 m <sup>2</sup>
TERRENO VEGETALE	0,103 m
SOVRASTRUTTURA STRADALE	
MISTOCEMENTATO	3,000 m
STRATO DI FONDAZIONE	0,563 m <sup>2</sup>

SEZIONE N.: 48  
 QT. PROGETTO: 73,37  
 DIST.PROG.: 950,00  
 DIST.PREC.: 25,00  
 DIST.SUCC.: 25,00

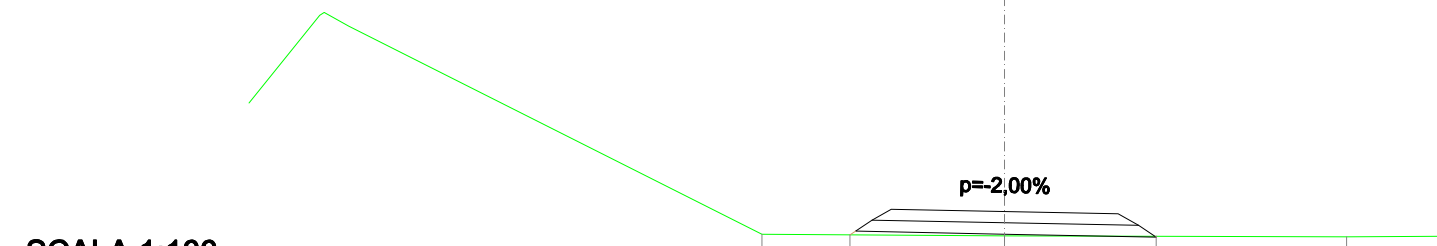

SCALA 1:100

QUOTE TERRENO	73,07	73,05
DIST.PARZIALI TERRENO	3,21	
QUOTE PROGETTO	73,06 73,26 73,40	73,37 73,34 73,03 73,05
DISTANZE PARZIALI PROGETTO	1,50	1,50

SCAVI E BONIFICHE	
SCOTICO	3,976 m
RILEVATI	
TERRENO VEGETALE	0,219 m
SOVRASTRUTTURA STRADALE	
MISTOCEMENTATO	3,000 m
STRATO DI FONDAZIONE	0,563 m <sup>2</sup>

SEZIONE N.: 49  
 QT. PROGETTO: 73,27  
 DIST.PROG.: 975,00  
 DIST.PREC.: 25,00  
 DIST.SUCC.: 25,00

p=-2,00%

SCALA 1:100

QT.RIF. 70,00

QUOTE TERRENO	73,22	73,01	73,02
DIST.PARZIALI TERRENO	2,01	0,81	
QUOTE PROGETTO	73,13 73,30	73,27	73,24 72,93 73,02
DISTANZE PARZIALI PROGETTO		1,50	1,50

SCAVI E BONIFICHE	
STERRO	0,044 m <sup>2</sup>
SCOTICO	4,001 m
RILEVATI	
RILEVATO	0,001 m <sup>2</sup>
TERRENO VEGETALE	0,053 m
SOVRASTRUTTURA STRADALE	
MISTOCEMENTATO	3,000 m
STRATO DI FONDAZIONE	0,563 m <sup>2</sup>

SEZIONE N.: 51  
 QT. PROGETTO: 73,60  
 DIST.PROG.: 1025,00  
 DIST.PREC.: 25,00  
 DIST.SUCC.: 25,00

p=-2,00%

SCALA 1:100

QT.RIF. 70,00

QUOTE TERRENO	73,28	73,40	73,59 73,56	73,41	73,29
DIST.PARZIALI TERRENO	0,73	1,38	0,63	1,02	
QUOTE PROGETTO	73,32 73,63	73,60	73,57 73,26 73,28		
DISTANZE PARZIALI PROGETTO		1,50	1,50		

SCAVI E BONIFICHE	
STERRO	0,045 m <sup>2</sup>
SCOTICO	4,040 m
RILEVATI	
RILEVATO	0,005 m <sup>2</sup>
TERRENO VEGETALE	0,079 m
SOVRASTRUTTURA STRADALE	
MISTOCEMENTATO	3,000 m
STRATO DI FONDAZIONE	0,563 m <sup>2</sup>

SEZIONE N.: 50  
 QT. PROGETTO: 73,43  
 DIST.PROG.: 1000,00  
 DIST.PREC.: 25,00  
 DIST.SUCC.: 25,00

p=-2,00%

SCALA 1:100

QT.RIF. 70,00

QUOTE TERRENO	73,11	73,40 73,41	73,22 73,10
DIST.PARZIALI TERRENO	2,19	1,23	0,52
QUOTE PROGETTO	73,13 73,46	73,43	73,40 73,09 73,10
DISTANZE PARZIALI PROGETTO		1,50	1,50

SCAVI E BONIFICHE	
STERRO	0,047 m <sup>2</sup>
SCOTICO	4,001 m
RILEVATI	
RILEVATO	0,001 m <sup>2</sup>
TERRENO VEGETALE	0,083 m
SOVRASTRUTTURA STRADALE	
MISTOCEMENTATO	3,000 m
STRATO DI FONDAZIONE	0,563 m <sup>2</sup>

SEZIONE N.: 52  
 QT. PROGETTO: 73,77  
 DIST.PROG.: 1050,00  
 DIST.PREC.: 25,00  
 DIST.SUCC.: 25,00

p=-2,00%

SCALA 1:100

QT.RIF. 71,00

QUOTE TERRENO	73,47	73,77 73,70 73,63	73,49	73,47
DIST.PARZIALI TERRENO	1,79	0,32 0,34	1,23	2,81
QUOTE PROGETTO	73,49 73,80	73,77	73,74 73,43 73,48	
DISTANZE PARZIALI PROGETTO		1,50	1,50	

SCAVI E BONIFICHE	
STERRO	0,052 m <sup>2</sup>
SCOTICO	4,057 m
RILEVATI	
RILEVATO	0,006 m <sup>2</sup>
TERRENO VEGETALE	0,108 m
SOVRASTRUTTURA STRADALE	
MISTOCEMENTATO	3,000 m
STRATO DI FONDAZIONE	0,563 m <sup>2</sup>

SEZIONE N.: 53  
 QT. PROGETTO: 74,02  
 DIST.PROG.: 1075,00  
 DIST.PREC.: 25,00  
 DIST.SUCC.: 25,00

SCALA 1:100

QT.RIF. 71,00

QUOTE TERRENO	73,67	74,02 73,99	73,68	73,70
DIST.PARZIALI TERRENO	2,07	1,51	2,53	
QUOTE PROGETTO	73,70 73,90 74,05	74,02	73,99 73,68 73,69	
DISTANZE PARZIALI PROGETTO		1,50	1,50	

SCAVI E BONIFICHE	
STERRO	0,000 m <sup>2</sup>
SCOTICO	4,183 m
RILEVATI	
RILEVATO	0,066 m <sup>2</sup>
TERRENO VEGETALE	0,249 m
SOVRASTRUTTURA STRADALE	
MISTOCEMENTATO	3,000 m
STRATO DI FONDAZIONE	0,563 m <sup>2</sup>

SEZIONE N.: 55  
 QT. PROGETTO: 74,57  
 DIST.PROG.: 1125,00  
 DIST.PREC.: 25,00  
 DIST.SUCC.: 25,00

SCALA 1:100

QT.RIF. 71,00

QUOTE TERRENO	74,20	74,21	74,38	74,48 74,47	74,36	74,19
DIST.PARZIALI TERRENO	1,98	0,95	0,85	0,92	0,60	
QUOTE PROGETTO		74,21 74,46 74,60		74,57		74,54 74,23 74,20
DISTANZE PARZIALI PROGETTO			1,50	1,50		

SCAVI E BONIFICHE	
STERRO	0,046 m <sup>2</sup>
SCOTICO	4,197 m
RILEVATI	
RILEVATO	0,046 m <sup>2</sup>
TERRENO VEGETALE	0,265 m
SOVRASTRUTTURA STRADALE	
MISTOCEMENTATO	3,000 m
STRATO DI FONDAZIONE	0,563 m <sup>2</sup>

SEZIONE N.: 54  
 QT. PROGETTO: 74,29  
 DIST.PROG.: 1100,00  
 DIST.PREC.: 25,00  
 DIST.SUCC.: 25,00

SCALA 1:100

QT.RIF. 71,00

QUOTE TERRENO	73,92	74,28 74,29	74,09	73,92
DIST.PARZIALI TERRENO	2,12	0,75	0,87	
QUOTE PROGETTO	73,92 74,18 74,32	74,29	74,26 73,95 73,92	
DISTANZE PARZIALI PROGETTO		1,50	1,50	

SCAVI E BONIFICHE	
SCOTICO	4,638 m
RILEVATI	
RILEVATO	0,824 m <sup>2</sup>
TERRENO VEGETALE	0,796 m
SOVRASTRUTTURA STRADALE	
MISTOCEMENTATO	3,000 m
STRATO DI FONDAZIONE	0,563 m <sup>2</sup>

SEZIONE N.: 56  
 QT. PROGETTO: 75,12  
 DIST.PROG.: 1150,00  
 DIST.PREC.: 25,00  
 DIST.SUCC.: 25,00

SCALA 1:100


QT.RIF. 72,00

QUOTE TERRENO	74,59 74,61	74,69 74,66	74,59	74,60
DIST.PARZIALI TERRENO		1,32	1,05	2,92
QUOTE PROGETTO	74,59 74,85 75,15		75,12	75,09 74,78 74,60
DISTANZE PARZIALI PROGETTO	0,39		1,50	1,50



SCAVI E BONIFICHE	
SCOTICO	3,976 m
RILEVATI	
TERRENO VEGETALE	0,178 m
SOVRASTRUTTURA STRADALE	
MISTOCEMENTATO	3,000 m
STRATO DI FONDAZIONE	0,563 m <sup>2</sup>

SEZIONE N.: 57  
 QT. PROGETTO: 75,02  
 DIST.PROG.: 1175,00  
 DIST.PREC.: 25,00  
 DIST.SUCC.: 25,00

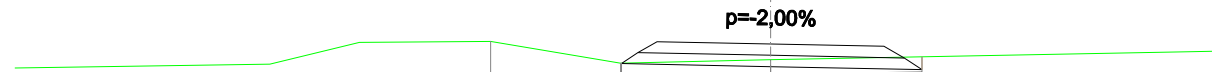


SCALA 1:100

QT.RIF. 72,00

QUOTE TERRENO	75,05	74,77	74,81	
DIST.PARZIALI TERRENO	1,72	1,98		
QUOTE PROGETTO		74,77 75,05	75,02	74,99 74,68 74,85
DISTANZE PARZIALI PROGETTO		1,50	1,50	

SCAVI E BONIFICHE	
STERRO	0,199 m <sup>2</sup>
SCOTICO	3,976 m
RILEVATI	
TERRENO VEGETALE	0,295 m
SOVRASTRUTTURA STRADALE	
MISTOCEMENTATO	3,000 m
STRATO DI FONDAZIONE	0,563 m <sup>2</sup>

SEZIONE N.: 59  
 QT. PROGETTO: 75,35  
 DIST.PROG.: 1203,87  
 DIST.PREC.: 3,87  
 DIST.SUCC.: 0,01

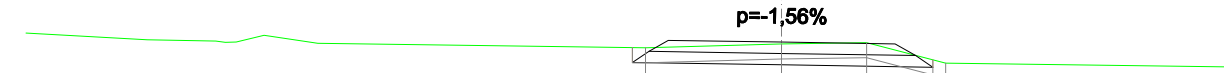


SCALA 1:100

QT.RIF. 72,00

QUOTE TERRENO	75,27	75,32	75,34	75,07
DIST.PARZIALI TERRENO	1,80	1,12	1,05	
QUOTE PROGETTO	75,28 75,37	75,35	75,32 75,02 75,11	
DISTANZE PARZIALI PROGETTO	1,50	1,50		

SCAVI E BONIFICHE	
STERRO	0,010 m <sup>2</sup>
SCOTICO	3,976 m
RILEVATI	
TERRENO VEGETALE	0,235 m
SOVRASTRUTTURA STRADALE	
MISTOCEMENTATO	3,000 m
STRATO DI FONDAZIONE	0,563 m <sup>2</sup>

SEZIONE N.: 58  
 QT. PROGETTO: 75,30  
 DIST.PROG.: 1200,00  
 DIST.PREC.: 25,00  
 DIST.SUCC.: 3,87

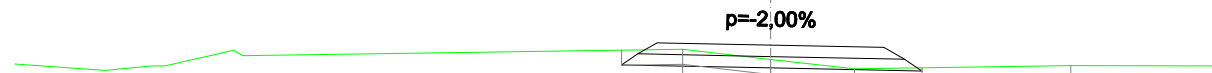

SCALA 1:100

QT.RIF. 72,00

QUOTE TERRENO	75,25	75,11	74,99	75,03
DIST.PARZIALI TERRENO	1,16	1,11	2,86	
QUOTE PROGETTO	75,24 75,33	75,30	75,27 74,96 75,00	
DISTANZE PARZIALI PROGETTO	1,50	1,50		

SEZIONE N.: 60  
 QT. PROGETTO: 75,35  
 DIST.PROG.: 1203,88  
 DIST.PREC.: 0,01  
 DIST.SUCC.: 21,12



SCALA 1:100

QT.RIF. 72,00

QUOTE TERRENO	75,27	75,32	75,34	75,07
DIST.PARZIALI TERRENO	1,79	1,12	1,05	
QUOTE PROGETTO	75,22 75,37	75,35	75,32 75,17	
DISTANZE PARZIALI PROGETTO	1,50	1,50		

SEZIONE N.: 61  
 QT. PROGETTO: 75,57  
 DIST.PROG.: 1225,00  
 DIST.PREC.: 21,12  
 DIST.SUCC.: 25,00

p=2,00%

SCALA 1:100

QT.RIF. 72,00

QUOTE TERRENO	75,44	75,42	75,44	75,45	75,47	75,55	75,56	75,31
DIST.PARZIALI TERRENO	1,62	0,77	1,18	1,33	0,76	0,31	1,32	
QUOTE PROGETTO		75,39 75,54		75,57		75,60 75,46		
DISTANZE PARZIALI PROGETTO			1,50	1,50				

RILEVATI  
 RILEVATO 0,039m<sup>2</sup>

SEZIONE N.: 63  
 QT. PROGETTO: 76,28  
 DIST.PROG.: 1275,00  
 DIST.PREC.: 25,00  
 DIST.SUCC.: 25,00

p=2,00%

SCALA 1:100

QT.RIF. 73,00

QUOTE TERRENO	76,15	76,09	76,11	76,12	76,27	76,29	76,11
DIST.PARZIALI TERRENO	1,88	1,35	1,07	0,49	0,78		
QUOTE PROGETTO		76,09 76,25	76,28		76,31 76,16		
DISTANZE PARZIALI PROGETTO		1,50	1,50				

SEZIONE N.: 62  
 QT. PROGETTO: 75,84  
 DIST.PROG.: 1250,00  
 DIST.PREC.: 25,00  
 DIST.SUCC.: 25,00

p=2,00%

SCALA 1:100

QT.RIF. 72,00

QUOTE TERRENO	75,77	75,67	75,69	75,71	75,88	75,89	75,65	75,62
DIST.PARZIALI TERRENO	2,20	1,27	1,19	0,51	0,81			
QUOTE PROGETTO		75,65 75,81	75,84		75,87 75,72			
DISTANZE PARZIALI PROGETTO			1,50	1,50				

RILEVATI  
 RILEVATO 0,891m<sup>2</sup>

SEZIONE N.: 64  
 QT. PROGETTO: 77,18  
 DIST.PROG.: 1300,00  
 DIST.PREC.: 25,00  
 DIST.SUCC.: 24,99

p=2,00%


SCALA 1:100

QT.RIF. 73,00

QUOTE TERRENO	76,68	76,77	76,80	76,80	76,87	76,75	76,64
DIST.PARZIALI TERRENO	0,52	2,86	1,12	0,45	0,34	0,53	
QUOTE PROGETTO		76,99 77,15	77,18		77,21 77,07		
DISTANZE PARZIALI PROGETTO		1,50	1,50				

RILEVATI	
RILEVATO	0,135 m <sup>2</sup>

SEZIONE N.: 65  
 QT. PROGETTO: 78,38  
 DIST.PROG.: 1324,99  
 DIST.PREC.: 24,99  
 DIST.SUCC.: 0,01

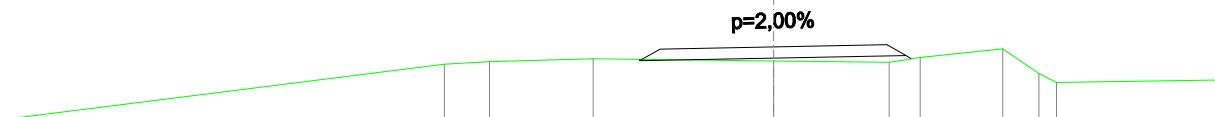


SCALA 1:100

QT.RIF. 74,00

QUOTE TERRENO	78,16	78,19	78,23	78,19	78,18	78,24	78,36	78,03	77,91
DIST.PARZIALI TERRENO	0,60	1,37	2,39	1,53	0,41	1,09	0,48		
QUOTE PROGETTO			78,20 78,35	78,38	78,41 78,27				
DISTANZE PARZIALI PROGETTO			1,50	1,50					

SCAVI E BONIFICHE	
SCOTICO	3,977 m
RILEVATI	
RILEVATO	0,001 m <sup>2</sup>
TERRENO VEGETALE	0,269 m
SOVRASTRUTTURA STRADALE	
MISTOCEMENTATO	3,000 m
STRATO DI FONDAZIONE	0,563 m <sup>2</sup>

SEZIONE N.: 67  
 QT. PROGETTO: 78,36  
 DIST.PROG.: 1350,00  
 DIST.PREC.: 25,00  
 DIST.SUCC.: 25,00

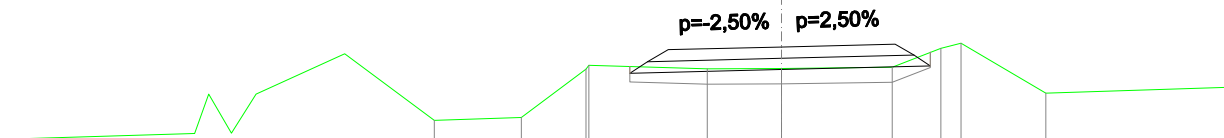


SCALA 1:100

QT.RIF. 75,00

QUOTE TERRENO	77,43	78,07 78,12	78,07	78,08	78,10	78,35 78,41	77,75
DIST.PARZIALI TERRENO	0,86	1,57	0,98	1,46	0,64	1,12	
QUOTE PROGETTO		78,10 78,33	78,36	78,40 78,11 78,29			
DISTANZE PARZIALI PROGETTO			1,50	1,50			

SCAVI E BONIFICHE	
SCOTICO	3,977 m
RILEVATI	
TERRENO VEGETALE	0,299 m
SOVRASTRUTTURA STRADALE	
MISTOCEMENTATO	3,000 m
STRATO DI FONDAZIONE	0,563 m <sup>2</sup>

SEZIONE N.: 66  
 QT. PROGETTO: 78,38  
 DIST.PROG.: 1325,00  
 DIST.PREC.: 0,01  
 DIST.SUCC.: 25,00

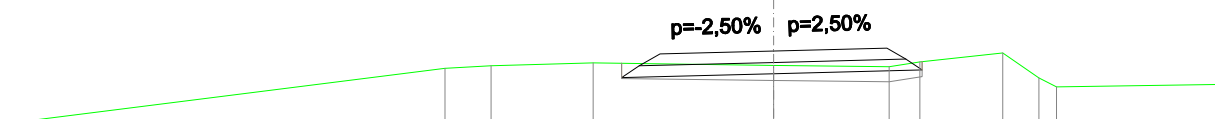


SCALA 1:100

QT.RIF. 75,00

QUOTE TERRENO	78,16	78,19	78,23	78,19	78,18	78,24	78,36	78,03	77,91
DIST.PARZIALI TERRENO	0,61	1,35	2,38	1,53	0,41	1,10	0,48		
QUOTE PROGETTO			78,22 78,35	78,38	78,42 78,13 78,24				
DISTANZE PARZIALI PROGETTO			1,50	1,50					

SCAVI E BONIFICHE	
STERRO	0,002 m <sup>2</sup>
SCOTICO	3,977 m
RILEVATI	
TERRENO VEGETALE	0,247 m
SOVRASTRUTTURA STRADALE	
MISTOCEMENTATO	3,000 m
STRATO DI FONDAZIONE	0,563 m <sup>2</sup>

SEZIONE N.: 68  
 QT. PROGETTO: 78,23  
 DIST.PROG.: 1375,00  
 DIST.PREC.: 25,00  
 DIST.SUCC.: 25,00

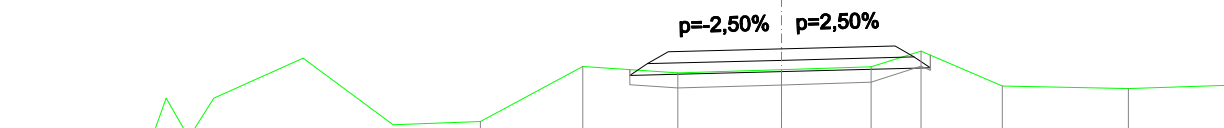

SCALA 1:100

QT.RIF. 75,00

QUOTE TERRENO	77,27	78,00	77,91	77,95	77,99	78,20	77,74
DIST.PARZIALI TERRENO	1,35	1,26	1,37	1,18	0,86	1,07	
QUOTE PROGETTO		77,95 78,19	78,23	78,26 77,98 78,15			
DISTANZE PARZIALI PROGETTO			1,50	1,50			

SCAVI E BONIFICHE	
STERRO	0,014 m <sup>2</sup>
SCOTICO	3,977 m
RILEVATI	
TERRENO VEGETALE	0,422 m
SOVRASTRUTTURA STRADALE	
MISTOCEMENTATO	3,000 m
STRATO DI FONDAZIONE	0,563 m <sup>2</sup>

SEZIONE N.: 69  
 QT. PROGETTO: 78,09  
 DIST.PROG.: 1400,00  
 DIST.PREC.: 25,00  
 DIST.SUCC.: 24,99

SCALA 1:100

QT.RIF. 75,00

QUOTE TERRENO		77,23 77,46		77,88	77,89 77,87		77,85	77,89	78,13	77,64	77,67
DIST.PARZIALI TERRENO			1,07	0,75	0,57	1,46	0,92	1,13	0,90	1,50	
QUOTE PROGETTO				77,89	78,05		78,09		78,13	77,84 78,11	
DISTANZE PARZIALI PROGETTO						1,50	1,50				

SCAVI E BONIFICHE	
SCOTICO	3,976 m
RILEVATI	
TERRENO VEGETALE	0,272 m
SOVRASTRUTTURA STRADALE	
MISTOCEMENTATO	3,000 m
STRATO DI FONDAZIONE	0,563 m <sup>2</sup>

SEZIONE N.: 71  
 QT. PROGETTO: 77,95  
 DIST.PROG.: 1425,00  
 DIST.PREC.: 0,01  
 DIST.SUCC.: 25,00

SCALA 1:100

QT.RIF. 74,00

QUOTE TERRENO		77,79		77,72		77,77	77,82	77,80		77,77	77,86	77,73
DIST.PARZIALI TERRENO			1,67		1,38	0,71	0,63	1,28	0,49	1,08		
QUOTE PROGETTO					77,74	77,92		77,95		77,98	77,69 77,83	
DISTANZE PARZIALI PROGETTO							1,50	1,50				

SCAVI E BONIFICHE	
SCOTICO	3,977 m
RILEVATI	
TERRENO VEGETALE	0,273 m
SOVRASTRUTTURA STRADALE	
MISTOCEMENTATO	3,000 m
STRATO DI FONDAZIONE	0,563 m <sup>2</sup>

SEZIONE N.: 70  
 QT. PROGETTO: 77,95  
 DIST.PROG.: 1424,99  
 DIST.PREC.: 24,99  
 DIST.SUCC.: 0,01

SCALA 1:100

QT.RIF. 74,00

QUOTE TERRENO		77,79		77,72		77,77	77,82	77,80		77,77	77,86	77,73
DIST.PARZIALI TERRENO			1,72		1,38	0,70	0,63	1,28	0,49	1,09		
QUOTE PROGETTO					77,75	77,92		77,95		77,99	77,70 77,84	
DISTANZE PARZIALI PROGETTO							1,50	1,50				

SCAVI E BONIFICHE	
SCOTICO	4,191 m
RILEVATI	
RILEVATO	0,070 m <sup>2</sup>
TERRENO VEGETALE	0,444 m
SOVRASTRUTTURA STRADALE	
MISTOCEMENTATO	3,000 m
STRATO DI FONDAZIONE	0,563 m <sup>2</sup>

SEZIONE N.: 72  
 QT. PROGETTO: 77,91  
 DIST.PROG.: 1450,00  
 DIST.PREC.: 25,00  
 DIST.SUCC.: 25,00

SCALA 1:100

QT.RIF. 75,00

QUOTE TERRENO				77,76		77,70		77,64		77,53		77,49
DIST.PARZIALI TERRENO						1,21	1,22	0,50		0,70		
QUOTE PROGETTO				77,75	77,88		77,91		77,94	77,65 77,51		
DISTANZE PARZIALI PROGETTO							1,50	1,50				

SCAVI E BONIFICHE	
SCOTICO	4,241 m
RILEVATI	
RILEVATO	0,091 m <sup>2</sup>
TERRENO VEGETALE	0,461 m
SOVRASTRUTTURA STRADALE	
MISTOCEMENTATO	3,000 m
STRATO DI FONDAZIONE	0,563 m <sup>2</sup>

SEZIONE N.: 73  
 QT. PROGETTO: 77,98  
 DIST.PROG.: 1475,00  
 DIST.PREC.: 25,00  
 DIST.SUCC.: 25,00

p=2,00%

SCALA 1:100

QT.RIF. 75,00

QUOTE TERRENO	77,71	77,81	77,75	77,70	77,60	77,54	77,58
DIST.PARZIALI TERRENO	1,89	1,47	1,14	0,84	1,04		
QUOTE PROGETTO	77,78	77,95	77,98	78,01	77,72	77,54	
DISTANZE PARZIALI PROGETTO		1,50	1,50				

SCAVI E BONIFICHE	
SCOTICO	4,383 m
RILEVATI	
RILEVATO	0,143 m <sup>2</sup>
TERRENO VEGETALE	0,546 m
SOVRASTRUTTURA STRADALE	
MISTOCEMENTATO	3,000 m
STRATO DI FONDAZIONE	0,563 m <sup>2</sup>

SEZIONE N.: 75  
 QT. PROGETTO: 78,13  
 DIST.PROG.: 1525,00  
 DIST.PREC.: 25,00  
 DIST.SUCC.: 25,00

p=2,00%

SCALA 1:100

QT.RIF. 75,00

QUOTE TERRENO	77,88	77,83	77,80	77,60	77,59	
DIST.PARZIALI TERRENO	1,11	1,44	0,91			
QUOTE PROGETTO	77,84	78,10	78,13	78,16	77,87	77,59
DISTANZE PARZIALI PROGETTO		1,50	1,50	0,41		

SCAVI E BONIFICHE	
SCOTICO	4,260 m
RILEVATI	
RILEVATO	0,103 m <sup>2</sup>
TERRENO VEGETALE	0,427 m
SOVRASTRUTTURA STRADALE	
MISTOCEMENTATO	3,000 m
STRATO DI FONDAZIONE	0,563 m <sup>2</sup>

SEZIONE N.: 74  
 QT. PROGETTO: 78,05  
 DIST.PROG.: 1500,00  
 DIST.PREC.: 25,00  
 DIST.SUCC.: 25,00

p=2,00%

SCALA 1:100

QT.RIF. 75,00

QUOTE TERRENO	77,73	77,84	77,79	77,74	77,65	77,58
DIST.PARZIALI TERRENO	1,91	1,25	1,13	0,87	0,99	
QUOTE PROGETTO	77,80	78,02	78,05	78,08	77,79	77,60
DISTANZE PARZIALI PROGETTO		1,50	1,50	0,28		

SCAVI E BONIFICHE	
SCOTICO	3,976 m
RILEVATI	
TERRENO VEGETALE	0,145 m
SOVRASTRUTTURA STRADALE	
MISTOCEMENTATO	3,000 m
STRATO DI FONDAZIONE	0,563 m <sup>2</sup>

SEZIONE N.: 76  
 QT. PROGETTO: 78,20  
 DIST.PROG.: 1550,00  
 DIST.PREC.: 25,00  
 DIST.SUCC.: 25,00

p=2,00%

SCALA 1:100

QT.RIF. 75,00

QUOTE TERRENO	77,82	77,91	78,06	78,02	77,99	78,00	77,94	78,10	78,11	78,22
DIST.PARZIALI TERRENO	1,90	0,87	1,56	1,08	0,95	0,29	1,74	0,38		
QUOTE PROGETTO	77,98	78,17	78,20	78,23	77,94	77,96				
DISTANZE PARZIALI PROGETTO		1,50	1,50							

SCAVI E BONIFICHE	
SCOTICO	3,976 m
RILEVATI	
TERRENO VEGETALE	0,155 m
SOVRASTRUTTURA STRADALE	
MISTOCEMENTATO	3,000 m
STRATO DI FONDAZIONE	0,563 m <sup>2</sup>

SEZIONE N.: 77  
 QT. PROGETTO: 77,92  
 DIST.PROG.: 1575,00  
 DIST.PREC.: 25,00  
 DIST.SUCC.: 25,00

p=2,00%

SCALA 1:100

QT.RIF. 74,00

QUOTE TERRENO	77,44	77,45	77,20	77,21	77,63	77,61	77,76	77,70	77,73	77,74	77,73	77,89
DIST.PARZIALI TERRENO	0,58	0,50	1,16	0,95	1,90	0,64	1,86					
QUOTE PROGETTO			77,66	77,89	77,92	77,95	77,66	77,74				
DISTANZE PARZIALI PROGETTO				1,50	1,50							

SCAVI E BONIFICHE	
SCOTICO	4,051 m
RILEVATI	
RILEVATO	0,045 m <sup>2</sup>
TERRENO VEGETALE	0,130 m
SOVRASTRUTTURA STRADALE	
MISTOCEMENTATO	3,000 m
STRATO DI FONDAZIONE	0,563 m <sup>2</sup>

SEZIONE N.: 79  
 QT. PROGETTO: 77,72  
 DIST.PROG.: 1625,00  
 DIST.PREC.: 25,00  
 DIST.SUCC.: 25,00

p=2,00%

SCALA 1:100

QT.RIF. 74,00

QUOTE TERRENO	77,07	77,12	77,35	77,40	77,45	77,42	77,41	77,40
DIST.PARZIALI TERRENO	0,30	0,31	1,18	0,52	1,67	1,71	1,34	
QUOTE PROGETTO			77,42	77,69	77,72	77,75	77,46	77,41
DISTANZE PARZIALI PROGETTO				1,50	1,50			

SCAVI E BONIFICHE	
STERRO	0,000 m <sup>2</sup>
SCOTICO	3,976 m
RILEVATI	
TERRENO VEGETALE	0,311 m
SOVRASTRUTTURA STRADALE	
MISTOCEMENTATO	3,000 m
STRATO DI FONDAZIONE	0,563 m <sup>2</sup>

SEZIONE N.: 78  
 QT. PROGETTO: 77,80  
 DIST.PROG.: 1600,00  
 DIST.PREC.: 25,00  
 DIST.SUCC.: 25,00

p=2,00%

SCALA 1:100

QT.RIF. 74,00

QUOTE TERRENO	76,95	77,42	77,47	77,64	77,67	77,68	77,67	77,88
DIST.PARZIALI TERRENO	0,40	1,21	0,65	0,80	1,24	2,12		
QUOTE PROGETTO		77,56	77,77	77,80	77,83	77,54	77,75	
DISTANZE PARZIALI PROGETTO				1,50	1,50			

SCAVI E BONIFICHE	
SCOTICO	3,976 m
RILEVATI	
TERRENO VEGETALE	0,068 m
SOVRASTRUTTURA STRADALE	
MISTOCEMENTATO	3,000 m
STRATO DI FONDAZIONE	0,563 m <sup>2</sup>

SEZIONE N.: 80  
 QT. PROGETTO: 77,63  
 DIST.PROG.: 1650,00  
 DIST.PREC.: 25,00  
 DIST.SUCC.: 19,99

p=2,00%


SCALA 1:100

QT.RIF. 74,00

QUOTE TERRENO	77,32	77,31	77,33	77,37	77,42	77,48
DIST.PARZIALI TERRENO	1,80	1,61	1,58	2,83		
QUOTE PROGETTO	77,31	77,60	77,63	77,66	77,37	77,43
DISTANZE PARZIALI PROGETTO			1,50	1,50		

SCAVI E BONIFICHE	
STERRO	0,002 m <sup>2</sup>
SCOTICO	3,976 m
RILEVATI	
TERRENO VEGETALE	0,370 m
SOVRASTRUTTURA STRADALE	
MISTOCEMENTATO	3,000 m
STRATO DI FONDAZIONE	0,563 m <sup>2</sup>

SEZIONE N.: 81  
 QT. PROGETTO: 77,60  
 DIST.PROG.: 1669,99  
 DIST.PREC.: 19,99  
 DIST.SUCC.: 0,01

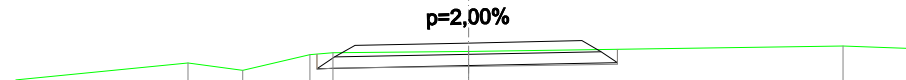


SCALA 1:100

QT.RIF. 74,00	
QUOTE TERRENO	77,33 77,24 77,45 77,47 77,49
DIST.PARZIALI TERRENO	0,72 0,89 0,30 1,79
QUOTE PROGETTO	77,45 77,57 77,60 77,63 77,34 77,52
DISTANZE PARZIALI PROGETTO	1,50 1,50

SCAVI E BONIFICHE	
STERRO	0,398 m <sup>2</sup>
SCOTICO	3,626 m
RILEVATI	
TERRENO VEGETALE	0,213 m
SOVRASTRUTTURA STRADALE	
STRATO DI BINDER	3,000 m
STRATO DI FONDAZIONE	0,510 m <sup>2</sup>

SEZIONE N.: 83  
 QT. PROGETTO: 77,59  
 DIST.PROG.: 1675,00  
 DIST.PREC.: 5,00  
 DIST.SUCC.: 25,00

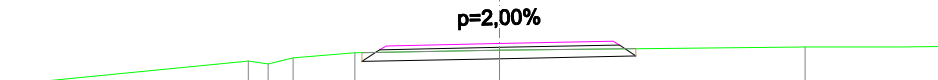


SCALA 1:100

QT.RIF. 74,00	
QUOTE TERRENO	77,36 77,33 77,40 77,47 77,51 77,55
DIST.PARZIALI TERRENO	0,33 0,82 1,92 4,04
QUOTE PROGETTO	77,47 77,36 77,43 77,53
DISTANZE PARZIALI PROGETTO	3,63

SCAVI E BONIFICHE	
STERRO	0,324 m <sup>2</sup>
SCOTICO	3,626 m
RILEVATI	
TERRENO VEGETALE	0,182 m
SOVRASTRUTTURA STRADALE	
STRATO DI BINDER	3,000 m
STRATO DI FONDAZIONE	0,510 m <sup>2</sup>

SEZIONE N.: 82  
 QT. PROGETTO: 77,60  
 DIST.PROG.: 1670,00  
 DIST.PREC.: 0,01  
 DIST.SUCC.: 5,00

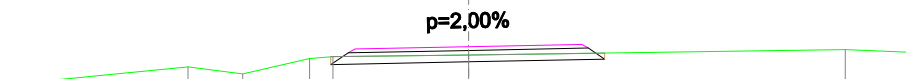


SCALA 1:100

QT.RIF. 74,00	
QUOTE TERRENO	77,33 77,24 77,45 77,47 77,49
DIST.PARZIALI TERRENO	0,72 0,89 0,31 1,79
QUOTE PROGETTO	77,47 77,36 77,44 77,52
DISTANZE PARZIALI PROGETTO	3,63

SCAVI E BONIFICHE	
STERRO	0,296 m <sup>2</sup>
SCOTICO	3,626 m
RILEVATI	
TERRENO VEGETALE	0,166 m
SOVRASTRUTTURA STRADALE	
STRATO DI BINDER	3,000 m
STRATO DI FONDAZIONE	0,510 m <sup>2</sup>

SEZIONE N.: 84  
 QT. PROGETTO: 77,55  
 DIST.PROG.: 1700,00  
 DIST.PREC.: 25,00  
 DIST.SUCC.: 25,00

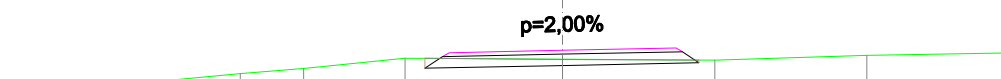


SCALA 1:100

QT.RIF. 74,00	
QUOTE TERRENO	77,25 77,31 77,45 77,43 77,42 77,49
DIST.PARZIALI TERRENO	0,84 1,34 2,09 2,01 2,01
QUOTE PROGETTO	77,45 77,32 77,39 77,42
DISTANZE PARZIALI PROGETTO	3,63

SCAVI E BONIFICHE	
STERRO	0,185 m <sup>2</sup>
SCOTICO	3,626 m
RILEVATI	
TERRENO VEGETALE	0,096 m
SOVRASTRUTTURA STRADALE	
STRATO DI BINDER	3,000 m
STRATO DI FONDAZIONE	0,510 m <sup>2</sup>

SEZIONE N.: 85  
 QT. PROGETTO: 77,51  
 DIST.PROG.: 1725,00  
 DIST.PREC.: 25,00  
 DIST.SUCC.: 25,00

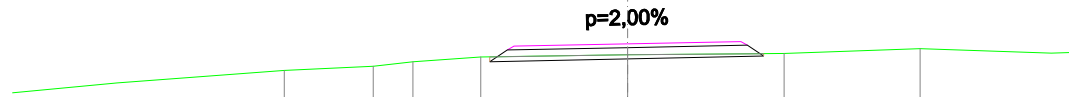


SCALA 1:100

QT.RIF. 74,00

QUOTE TERRENO	77,22	77,27	77,33	77,37	77,38	77,45
DIST.PARZIALI TERRENO	0,53	0,90	1,94	2,07	1,80	
QUOTE PROGETTO		77,34	77,27		77,35	77,38
DISTANZE PARZIALI PROGETTO				3,63		

SCAVI E BONIFICHE	
STERRO	0,180 m <sup>2</sup>
SCOTICO	3,689 m
RILEVATI	
RILEVATO	0,061 m <sup>2</sup>
TERRENO VEGETALE	0,247 m
SOVRASTRUTTURA STRADALE	
STRATO DI BINDER	3,000 m
STRATO DI FONDAZIONE	0,510 m <sup>2</sup>

SEZIONE N.: 87  
 QT. PROGETTO: 77,52  
 DIST.PROG.: 1775,00  
 DIST.PREC.: 25,00  
 DIST.SUCC.: 25,00

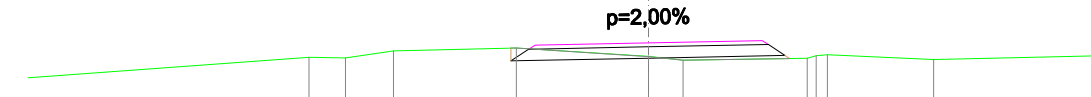


SCALA 1:100

QT.RIF. 74,00

QUOTE TERRENO	77,33	77,32	77,42	77,46	77,34	77,29	77,32	77,37	77,30
DIST.PARZIALI TERRENO	0,48	0,64	1,62	1,75	0,45	1,65		1,40	
QUOTE PROGETTO				77,46	77,29		77,36	77,32	
DISTANZE PARZIALI PROGETTO						3,63			

SCAVI E BONIFICHE	
STERRO	0,129 m <sup>2</sup>
SCOTICO	3,626 m
RILEVATI	
TERRENO VEGETALE	0,052 m
SOVRASTRUTTURA STRADALE	
STRATO DI BINDER	3,000 m
STRATO DI FONDAZIONE	0,510 m <sup>2</sup>

SEZIONE N.: 86  
 QT. PROGETTO: 77,47  
 DIST.PROG.: 1750,00  
 DIST.PREC.: 25,00  
 DIST.SUCC.: 25,00

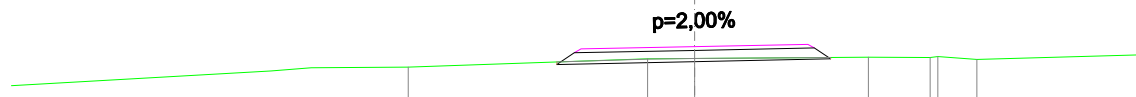


SCALA 1:100

QT.RIF. 74,00

QUOTE TERRENO	77,20	77,31	77,31	77,33	77,32	77,34	77,30
DIST.PARZIALI TERRENO		3,17	0,62	2,30	0,81	0,52	
QUOTE PROGETTO		77,27	77,23		77,31	77,33	
DISTANZE PARZIALI PROGETTO				3,63			

SCAVI E BONIFICHE	
STERRO	0,022 m <sup>2</sup>
SCOTICO	3,659 m
RILEVATI	
RILEVATO	0,023 m <sup>2</sup>
TERRENO VEGETALE	0,074 m
SOVRASTRUTTURA STRADALE	
STRATO DI BINDER	3,000 m
STRATO DI FONDAZIONE	0,510 m <sup>2</sup>

SEZIONE N.: 88  
 QT. PROGETTO: 77,57  
 DIST.PROG.: 1800,00  
 DIST.PREC.: 25,00  
 DIST.SUCC.: 25,00

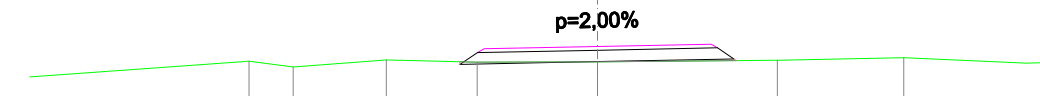

SCALA 1:100

QT.RIF. 75,00

QUOTE TERRENO	77,30	77,39	77,36	77,37	77,39	77,42	
DIST.PARZIALI TERRENO		1,23	1,20	1,59	2,38	1,67	
QUOTE PROGETTO			77,37	77,34		77,41	77,39
DISTANZE PARZIALI PROGETTO					3,63		



SCAVI E BONIFICHE	
STERRO	0,006 m <sup>2</sup>
SCOTICO	3,732 m
RILEVATI	
RILEVATO	0,103 m <sup>2</sup>
TERRENO VEGETALE	0,149 m
SOVRASTRUTTURA STRADALE	
STRATO DI BINDER	3,000 m
STRATO DI FONDAZIONE	0,510 m <sup>2</sup>

SEZIONE N.: 89  
 QT. PROGETTO: 77,63  
 DIST.PROG.: 1825,00  
 DIST.PREC.: 25,00  
 DIST.SUCC.: 25,00

SCALA 1:100

QT.RIF. 75,00

QUOTE TERRENO	77,23	77,34	77,41	77,39	77,40	77,38	77,41
DIST.PARZIALI TERRENO	1,57	0,60	1,85	1,26	1,07	1,85	
QUOTE PROGETTO		77,41	77,39		77,46	77,39	
DISTANZE PARZIALI PROGETTO			3,63				

SCAVI E BONIFICHE	
STERRO	0,069 m <sup>2</sup>
SCOTICO	5,024 m
RILEVATI	
RILEVATO	0,191 m <sup>2</sup>
TERRENO VEGETALE	1,681 m
SOVRASTRUTTURA STRADALE	
STRATO DI BINDER	3,000 m
STRATO DI FONDAZIONE	0,510 m <sup>2</sup>

SEZIONE N.: 91  
 QT. PROGETTO: 77,68  
 DIST.PROG.: 1875,00  
 DIST.PREC.: 25,00  
 DIST.SUCC.: 25,00

SCALA 1:100

QT.RIF. 74,00

QUOTE TERRENO	77,40	76,90	76,90	77,49	77,50	77,52	77,57	77,49	77,09	77,12
DIST.PARZIALI TERRENO		0,58	0,51	1,40	1,29	0,30	0,60	1,18		
QUOTE PROGETTO	76,94	77,45				77,52	77,09			
DISTANZE PARZIALI PROGETTO	0,76		3,63			0,64				

SCAVI E BONIFICHE	
STERRO	0,160 m <sup>2</sup>
SCOTICO	3,626 m
RILEVATI	
TERRENO VEGETALE	0,124 m
SOVRASTRUTTURA STRADALE	
STRATO DI BINDER	3,000 m
STRATO DI FONDAZIONE	0,510 m <sup>2</sup>

SEZIONE N.: 90  
 QT. PROGETTO: 77,71  
 DIST.PROG.: 1850,00  
 DIST.PREC.: 25,00  
 DIST.SUCC.: 25,00

SCALA 1:100

QT.RIF. 74,00

QUOTE TERRENO	77,53	77,59	77,54	77,54	77,57	77,55	77,48	77,26
DIST.PARZIALI TERRENO	1,28	0,84	1,45	1,84	0,43	1,15		
QUOTE PROGETTO		77,56	77,47		77,54	77,57		
DISTANZE PARZIALI PROGETTO			3,63					

SCAVI E BONIFICHE	
STERRO	0,089 m <sup>2</sup>
SCOTICO	4,507 m
RILEVATI	
RILEVATO	0,138 m <sup>2</sup>
TERRENO VEGETALE	1,060 m
SOVRASTRUTTURA STRADALE	
STRATO DI BINDER	3,000 m
STRATO DI FONDAZIONE	0,510 m <sup>2</sup>

SEZIONE N.: 92  
 QT. PROGETTO: 77,66  
 DIST.PROG.: 1900,00  
 DIST.PREC.: 25,00  
 DIST.SUCC.: 25,00

SCALA 1:100

QT.RIF. 74,00

QUOTE TERRENO	77,31	76,83	76,84	77,33	77,46	77,49	77,51	77,43	76,97
DIST.PARZIALI TERRENO		0,60	0,58	1,44	1,14	0,46	0,84		
QUOTE PROGETTO		77,35	77,42			77,49	76,98		
DISTANZE PARZIALI PROGETTO			3,63			0,78			

SCAVI E BONIFICHE	
STERRO	0,077 m <sup>2</sup>
SCOTICO	4,522 m
RILEVATI	
RILEVATO	0,328 m <sup>2</sup>
TERRENO VEGETALE	1,078 m
SOVRASTRUTTURA STRADALE	
STRATO DI BINDER	3,000 m
STRATO DI FONDAZIONE	0,510 m <sup>2</sup>

SEZIONE N.: 93  
 QT. PROGETTO: 77,63  
 DIST.PROG.: 1925,00  
 DIST.PREC.: 25,00  
 DIST.SUCC.: 25,00

SCALA 1:100

QT.RIF. 74,00

QUOTE TERRENO	77,25 76,77	76,79 77,27	77,42	77,47	77,49 77,38	76,90
DIST.PARZIALI TERRENO	0,60	0,51	1,65	0,89	0,37	0,95
QUOTE PROGETTO	77,35 77,40				77,47	76,92
DISTANZE PARZIALI PROGETTO			3,63		0,82	

SCAVI E BONIFICHE	
SCOTICO	4,200 m
RILEVATI	
RILEVATO	0,181 m <sup>2</sup>
TERRENO VEGETALE	0,691 m
SOVRASTRUTTURA STRADALE	
STRATO DI BINDER	3,000 m
STRATO DI FONDAZIONE	0,510 m <sup>2</sup>

SEZIONE N.: 95  
 QT. PROGETTO: 77,65  
 DIST.PROG.: 1975,00  
 DIST.PREC.: 25,00  
 DIST.SUCC.: 24,99

SCALA 1:100

QT.RIF. 74,00

QUOTE TERRENO	77,29 76,83	76,78 77,26	77,41	77,43	77,41 77,42	77,30 77,22	77,09	77,15
DIST.PARZIALI TERRENO	0,59	0,88	1,45	1,03	0,41	0,53	0,50	1,42
QUOTE PROGETTO	77,32 77,41				77,49	77,19		
DISTANZE PARZIALI PROGETTO			3,63		0,44			

SCAVI E BONIFICHE	
STERRO	0,091 m <sup>2</sup>
SCOTICO	4,502 m
RILEVATI	
RILEVATO	0,202 m <sup>2</sup>
TERRENO VEGETALE	1,054 m
SOVRASTRUTTURA STRADALE	
STRATO DI BINDER	3,000 m
STRATO DI FONDAZIONE	0,510 m <sup>2</sup>

SEZIONE N.: 94  
 QT. PROGETTO: 77,61  
 DIST.PROG.: 1950,00  
 DIST.PREC.: 25,00  
 DIST.SUCC.: 25,00

SCALA 1:100

QT.RIF. 74,00

QUOTE TERRENO	76,95 77,24 76,76	76,75 77,24	77,39	77,44	77,49 77,44	76,88	
DIST.PARZIALI TERRENO	0,33	0,64	0,57	1,69	0,96	0,40	1,03
QUOTE PROGETTO	77,35 77,37				77,45	76,89	
DISTANZE PARZIALI PROGETTO			3,63		0,84		

SCAVI E BONIFICHE	
STERRO	0,013 m <sup>2</sup>
SCOTICO	3,709 m
RILEVATI	
RILEVATO	0,047 m <sup>2</sup>
TERRENO VEGETALE	0,100 m
SOVRASTRUTTURA STRADALE	
STRATO DI BINDER	3,000 m
STRATO DI FONDAZIONE	0,510 m <sup>2</sup>

SEZIONE N.: 96  
 QT. PROGETTO: 77,77  
 DIST.PROG.: 1999,99  
 DIST.PREC.: 24,99  
 DIST.SUCC.: 0,01

SCALA 1:100

QT.RIF. 75,00

QUOTE TERRENO	77,39 77,43	77,47 77,56	77,55	77,58
DIST.PARZIALI TERRENO	1,38	1,69	2,04	
QUOTE PROGETTO	77,50 77,53			77,60 77,58
DISTANZE PARZIALI PROGETTO		3,63		

RILEVATI	
RILEVATO	0,566m <sup>2</sup>

SEZIONE N.: 97  
 QT. PROGETTO: 77,77  
 DIST.PROG.: 2000,00  
 DIST.PREC.: 0,01  
 DIST.SUCC.: 25,00

SCALA 1:100

QT.RIF. 74,00

QUOTE TERRENO	77,39	77,43	77,47	77,56	77,55	77,58
DIST.PARZIALI TERRENO		1,38		1,69	2,04	
QUOTE PROGETTO			77,70	77,73	77,77	77,77
DISTANZE PARZIALI PROGETTO				1,69	1,50	

RILEVATI	
RILEVATO	0,126m <sup>2</sup>

SEZIONE N.: 99  
 QT. PROGETTO: 78,00  
 DIST.PROG.: 2050,00  
 DIST.PREC.: 25,00  
 DIST.SUCC.: 25,00

SCALA 1:100

QT.RIF. 74,00

QUOTE TERRENO	77,87	77,85	77,94	77,94	77,91	77,98
DIST.PARZIALI TERRENO	1,36	2,23	2,13	0,80	1,14	
QUOTE PROGETTO		77,91	77,94	78,00	77,91	77,94
DISTANZE PARZIALI PROGETTO			2,23	2,13		

RILEVATI	
RILEVATO	0,060m <sup>2</sup>

SEZIONE N.: 98  
 QT. PROGETTO: 77,88  
 DIST.PROG.: 2025,00  
 DIST.PREC.: 25,00  
 DIST.SUCC.: 25,00

SCALA 1:100

QT.RIF. 74,00

QUOTE TERRENO	77,90	77,90	77,82	77,82	77,79
DIST.PARZIALI TERRENO	0,89	1,15	2,29	3,44	
QUOTE PROGETTO			77,79	77,82	77,84
DISTANZE PARZIALI PROGETTO				2,28	1,86

RILEVATI	
RILEVATO	0,036m <sup>2</sup>

SEZIONE N.: 100  
 QT. PROGETTO: 78,02  
 DIST.PROG.: 2075,00  
 DIST.PREC.: 25,00  
 DIST.SUCC.: 25,00

SCALA 1:100

QT.RIF. 74,00

QUOTE TERRENO	77,87	77,91	77,81	77,83	77,93	77,97	77,97	77,94	77,73	77,64
DIST.PARZIALI TERRENO	0,52	0,98	0,42	1,28	0,72	2,20	0,92	0,54		
QUOTE PROGETTO				77,94	77,97	78,02		77,94	77,97	
DISTANZE PARZIALI PROGETTO					2,01	2,20				

RILEVATI	
RILEVATO	0,197 m <sup>2</sup>

SEZIONE N.: 101  
 QT. PROGETTO: 78,17  
 DIST.PROG.: 2100,00  
 DIST.PREC.: 25,00  
 DIST.SUCC.: 25,00

SCALA 1:100

QT.RIF. 75,00

QUOTE TERRENO	77,92	78,06	78,05	78,09	78,06	77,80	77,82
DIST.PARZIALI TERRENO	1,71	0,44	2,11	2,02	1,56	0,66	
QUOTE PROGETTO		78,09	78,12	78,17	78,12	78,09	
DISTANZE PARZIALI PROGETTO			2,11	2,02			

RILEVATI	
RILEVATO	0,009 m <sup>2</sup>

SEZIONE N.: 103  
 QT. PROGETTO: 78,48  
 DIST.PROG.: 2150,00  
 DIST.PREC.: 25,00  
 DIST.SUCC.: 25,00

SCALA 1:100

QT.RIF. 75,00

QUOTE TERRENO	78,28	78,37	78,42	78,44	78,44	78,29	78,15	78,20
DIST.PARZIALI TERRENO	1,30	1,14	1,52	1,81	0,66	0,70	0,33	
QUOTE PROGETTO		78,38	78,41	78,48	78,40	78,43		
DISTANZE PARZIALI PROGETTO			2,65	1,81				

RILEVATI	
RILEVATO	0,075 m <sup>2</sup>

SEZIONE N.: 102  
 QT. PROGETTO: 78,32  
 DIST.PROG.: 2125,00  
 DIST.PREC.: 25,00  
 DIST.SUCC.: 25,00

SCALA 1:100

QT.RIF. 75,00

QUOTE TERRENO	78,04	78,06	78,20	78,27	78,26	77,95	77,99
DIST.PARZIALI TERRENO	0,34	1,10	2,68	1,84	1,63	0,72	
QUOTE PROGETTO		78,23	78,26	78,32	78,25	78,28	
DISTANZE PARZIALI PROGETTO			2,50	1,84			

RILEVATI	
RILEVATO	0,158 m <sup>2</sup>

SEZIONE N.: 104  
 QT. PROGETTO: 78,64  
 DIST.PROG.: 2175,00  
 DIST.PREC.: 25,00  
 DIST.SUCC.: 25,00

SCALA 1:100

QT.RIF. 75,00

QUOTE TERRENO	78,33	77,99	78,49	78,56	78,56	78,56	78,22	78,26
DIST.PARZIALI TERRENO	0,90		2,27	0,34	1,96	1,39	0,93	
QUOTE PROGETTO		78,57	78,54	78,64	78,56	78,59		
DISTANZE PARZIALI PROGETTO			2,61	1,96				

RILEVATI	
RILEVATO	0,007 m <sup>2</sup>

SEZIONE N.: 105  
 QT. PROGETTO: 78,80  
 DIST.PROG.: 2200,00  
 DIST.PREC.: 25,00  
 DIST.SUCC.: 25,00

SCALA 1:100

QT.RIF. 75,00

QUOTE TERRENO	78,46	78,63 78,69	78,76 78,76	78,75	78,46 78,43
DIST.PARZIALI TERRENO	1,11	2,38	0,43 1,76	1,56	0,47
QUOTE PROGETTO		78,70 78,73	78,80	78,72 78,75	
DISTANZE PARZIALI PROGETTO		2,54	1,76		

SEZIONE N.: 107  
 QT. PROGETTO: 79,02  
 DIST.PROG.: 2250,00  
 DIST.PREC.: 25,00  
 DIST.SUCC.: 25,00

SCALA 1:100

QT.RIF. 75,00

QUOTE TERRENO	78,81 78,87	78,95	79,01	79,01	78,87 78,58	78,60
DIST.PARZIALI TERRENO	0,51 1,55	2,25	1,98	0,74 0,46	1,01	
QUOTE PROGETTO		78,93 78,96	79,02	78,94 78,97		
DISTANZE PARZIALI PROGETTO		2,25	1,98			

SEZIONE N.: 106  
 QT. PROGETTO: 78,96  
 DIST.PROG.: 2225,00  
 DIST.PREC.: 25,00  
 DIST.SUCC.: 25,00

SCALA 1:100

QT.RIF. 75,00

QUOTE TERRENO	78,82	78,94 78,94	78,93 78,88	78,77 78,56
DIST.PARZIALI TERRENO	3,96	0,36 1,69	0,97	
QUOTE PROGETTO		78,86 78,89	78,96	78,91 78,88
DISTANZE PARZIALI PROGETTO		2,66	1,69	

SEZIONE N.: 108  
 QT. PROGETTO: 79,01  
 DIST.PROG.: 2275,00  
 DIST.PREC.: 25,00  
 DIST.SUCC.: 25,00

SCALA 1:100

QT.RIF. 75,00

QUOTE TERRENO	78,87 78,92	78,97 78,95	78,99	78,99	78,88 78,66
DIST.PARZIALI TERRENO	0,98 0,29	2,30	1,97	0,76 0,49	
QUOTE PROGETTO		78,93 78,96	79,01	78,93 78,96	
DISTANZE PARZIALI PROGETTO		2,30	1,97		

SEZIONE N.: 109  
 QT. PROGETTO: 79,01  
 DIST.PROG.: 2300,00  
 DIST.PREC.: 25,00  
 DIST.SUCC.: 25,00

SCALA 1:100

QT.RIF. 75,00

QUOTE TERRENO	78,85	78,99	79,10	79,00	79,01	79,01	78,87	78,62
DIST.PARZIALI TERRENO	0,43	0,88	2,47	2,10	0,78	0,43		
QUOTE PROGETTO			78,96	78,93	79,01	78,93	78,96	
DISTANZE PARZIALI PROGETTO			2,15	2,10				

SEZIONE N.: 111  
 QT. PROGETTO: 78,95  
 DIST.PROG.: 2350,00  
 DIST.PREC.: 25,00  
 DIST.SUCC.: 25,00

SCALA 1:100

QT.RIF. 75,00

QUOTE TERRENO	78,06	78,88	78,82	78,90	78,96	78,96	78,92
DIST.PARZIALI TERRENO	1,05	1,08	2,20	2,20	1,32		
QUOTE PROGETTO			78,86	78,89	78,95	78,86	78,89
DISTANZE PARZIALI PROGETTO			2,20	2,20			

SEZIONE N.: 110  
 QT. PROGETTO: 79,02  
 DIST.PROG.: 2325,00  
 DIST.PREC.: 25,00  
 DIST.SUCC.: 25,00

SCALA 1:100

QT.RIF. 75,00

QUOTE TERRENO	78,71	78,89	78,90	78,94	79,01	79,02	78,90	78,75
DIST.PARZIALI TERRENO	0,69	0,62	2,27	2,02	0,77	0,44		
QUOTE PROGETTO			78,94	78,97	79,02	78,94	78,97	
DISTANZE PARZIALI PROGETTO			2,27	2,02				

SEZIONE N.: 112  
 QT. PROGETTO: 78,89  
 DIST.PROG.: 2375,00  
 DIST.PREC.: 25,00  
 DIST.SUCC.: 25,00

SCALA 1:100

QT.RIF. 75,00

QUOTE TERRENO	78,18	78,33	78,79	78,85	78,90	78,87	78,76	78,33
DIST.PARZIALI TERRENO	0,42	0,95	0,77	2,10	2,25	0,96	0,93	
QUOTE PROGETTO			78,81	78,84	78,89	78,83	78,80	
DISTANZE PARZIALI PROGETTO			2,10	2,25				

RILEVATI	
RILEVATO	0,001m <sup>2</sup>

SEZIONE N.: 113  
 QT. PROGETTO: 78,83  
 DIST.PROG.: 2400,00  
 DIST.PREC.: 25,00  
 DIST.SUCC.: 25,00

SCALA 1:100

QT.RIF. 75,00

QUOTE TERRENO	78,11	78,29	78,48	78,58	78,71	78,77	78,80	78,80	78,78	78,66	78,12
DIST.PARZIALI TERRENO		0,81	0,92	1,88	1,13	1,24	0,88	1,08			
QUOTE PROGETTO				78,75	78,78	78,83			78,74	78,77	
DISTANZE PARZIALI PROGETTO				1,88	2,36						

SEZIONE N.: 115  
 QT. PROGETTO: 78,83  
 DIST.PROG.: 2450,00  
 DIST.PREC.: 25,00  
 DIST.SUCC.: 25,00

SCALA 1:100

QT.RIF. 75,00

QUOTE TERRENO	78,03	78,56	78,63	78,73	78,76	78,81	78,82	78,72	78,17
DIST.PARZIALI TERRENO	0,32	0,37	1,07	0,55	1,99	2,24	0,79	1,06	
QUOTE PROGETTO				78,75	78,78	78,83	78,75	78,78	
DISTANZE PARZIALI PROGETTO				1,99	2,24				

SEZIONE N.: 114  
 QT. PROGETTO: 78,77  
 DIST.PROG.: 2425,00  
 DIST.PREC.: 25,00  
 DIST.SUCC.: 25,00

SCALA 1:100

QT.RIF. 75,00

QUOTE TERRENO	78,02	78,51	78,61	78,70	78,77	78,78	78,72	78,67	78,14
DIST.PARZIALI TERRENO		0,42	0,91	2,62	2,22	0,68	0,38	0,99	
QUOTE PROGETTO				78,72	78,69	78,77	78,69	78,72	
DISTANZE PARZIALI PROGETTO				2,00	2,22				

RILEVATI	
RILEVATO	0,032m <sup>2</sup>

SEZIONE N.: 116  
 QT. PROGETTO: 79,00  
 DIST.PROG.: 2475,00  
 DIST.PREC.: 25,00  
 DIST.SUCC.: 25,00

SCALA 1:100

QT.RIF. 75,00

QUOTE TERRENO	78,47	78,60	78,81	78,84	78,89	78,96	78,95	78,91	78,96	78,77	78,50
DIST.PARZIALI TERRENO		1,04	0,81	2,19	1,95	0,56	0,70	0,60			
QUOTE PROGETTO				78,91	78,94	79,00	78,92	78,95			
DISTANZE PARZIALI PROGETTO				2,19	1,95						

SEZIONE N.: 117  
 QT. PROGETTO: 79,04  
 DIST.PROG.: 2500,00  
 DIST.PREC.: 25,00  
 DIST.SUCC.: 25,00

RILEVATI	
RILEVATO	0,082m <sup>2</sup>

SEZIONE N.: 119  
 QT. PROGETTO: 78,96  
 DIST.PROG.: 2550,00  
 DIST.PREC.: 25,00  
 DIST.SUCC.: 25,00

SCALA 1:100

QT.RIF. 75,00

QUOTE TERRENO	78,70	78,89	78,95	79,00	78,99	79,03	79,05	79,11	79,04	78,46
DIST.PARZIALI TERRENO	0,44	0,49	0,66	2,21	1,91	1,50	0,47			
QUOTE PROGETTO				78,95	78,98	79,04	78,99	78,96		
DISTANZE PARZIALI PROGETTO				2,21	1,91					

SCALA 1:100

QT.RIF. 75,00

QUOTE TERRENO	78,80	78,83	78,73	78,95	78,95	78,95	78,89	78,89
DIST.PARZIALI TERRENO	1,19	0,97	1,47	0,70	2,34	0,63	1,18	
QUOTE PROGETTO			78,87	78,90	78,96	78,87	78,90	
DISTANZE PARZIALI PROGETTO			2,16	2,34				

RILEVATI	
RILEVATO	0,001m <sup>2</sup>

SEZIONE N.: 118  
 QT. PROGETTO: 79,05  
 DIST.PROG.: 2525,00  
 DIST.PREC.: 25,00  
 DIST.SUCC.: 25,00

RILEVATI	
RILEVATO	0,038m <sup>2</sup>

SEZIONE N.: 120  
 QT. PROGETTO: 78,58  
 DIST.PROG.: 2575,00  
 DIST.PREC.: 25,00  
 DIST.SUCC.: 25,00

SCALA 1:100

QT.RIF. 75,00

QUOTE TERRENO	78,97	78,98	79,06	79,07	79,00	78,93	78,68	78,72	78,91
DIST.PARZIALI TERRENO	1,66	1,49	1,68	0,64	0,94	0,28			
QUOTE PROGETTO	78,97	79,00	79,05	79,01	78,98				
DISTANZE PARZIALI PROGETTO		2,20	1,68						

SCALA 1:100

QT.RIF. 75,00

QUOTE TERRENO	78,51	78,52	78,52	78,58	78,55
DIST.PARZIALI TERRENO	2,48	2,04	0,44	1,93	
QUOTE PROGETTO	78,49	78,52	78,58	78,50	78,53
DISTANZE PARZIALI PROGETTO	2,47	2,04			



SEZIONE N.: 121  
 QT. PROGETTO: 78,20  
 DIST.PROG.: 2600,00  
 DIST.PREC.: 25,00  
 DIST.SUCC.: 25,00

SCALA 1:100

QT.RIF. 75,00

QUOTE TERRENO	78,12	78,18	78,15	78,16	77,95	77,93
DIST.PARZIALI TERRENO	2,01	1,67	0,61	0,66	0,80	
QUOTE PROGETTO	78,12 78,15	78,20	78,11 78,14			
DISTANZE PARZIALI PROGETTO	2,01	2,28				

SEZIONE N.: 123  
 QT. PROGETTO: 77,69  
 DIST.PROG.: 2650,00  
 DIST.PREC.: 25,00  
 DIST.SUCC.: 25,00

SCALA 1:100

QT.RIF. 74,00

QUOTE TERRENO	77,12	77,65	77,46	77,74	77,63	77,69	77,69	77,66
DIST.PARZIALI TERRENO		1,48	0,31	1,99	2,24	1,13		
QUOTE PROGETTO			77,61 77,64	77,69		77,60 77,63		
DISTANZE PARZIALI PROGETTO			1,99	2,24				

SEZIONE N.: 122  
 QT. PROGETTO: 77,92  
 DIST.PROG.: 2625,00  
 DIST.PREC.: 25,00  
 DIST.SUCC.: 25,00

SCALA 1:100

QT.RIF. 74,00

QUOTE TERRENO	77,91	77,85	77,89	77,89	77,95	77,94	77,75
DIST.PARZIALI TERRENO	0,95	0,63	0,61	1,65	2,16	0,77	
QUOTE PROGETTO		77,83 77,86		77,92		77,84 77,87	
DISTANZE PARZIALI PROGETTO			2,26	2,16			

RILEVATI	
RILEVATO	0,053 m <sup>2</sup>

SEZIONE N.: 124  
 QT. PROGETTO: 77,64  
 DIST.PROG.: 2675,00  
 DIST.PREC.: 25,00  
 DIST.SUCC.: 25,00

SCALA 1:100

QT.RIF. 74,00

QUOTE TERRENO	76,91	77,46	77,59	77,44	77,53	77,59	77,59	77,53	77,56	77,59
DIST.PARZIALI TERRENO		0,71	1,40	1,88	2,31	0,92	0,86			
QUOTE PROGETTO			77,56 77,59	77,64		77,55 77,58				
DISTANZE PARZIALI PROGETTO			1,88	2,31						

SEZIONE N.: 125  
 QT. PROGETTO: 77,59  
 DIST.PROG.: 2700,00  
 DIST.PREC.: 25,00  
 DIST.SUCC.: 25,00

SCALA 1:100

QT.RIF. 74,00

QUOTE TERRENO	76,82 77,38		77,57	77,59	77,56	77,41
DIST.PARZIALI TERRENO	0,35	2,13	1,94	2,26	1,30	
QUOTE PROGETTO			77,54 77,51	77,59	77,50 77,53	
DISTANZE PARZIALI PROGETTO			1,94	2,26		

SEZIONE N.: 127  
 QT. PROGETTO: 77,34  
 DIST.PROG.: 2750,00  
 DIST.PREC.: 25,00  
 DIST.SUCC.: 25,00

SCALA 1:100

QT.RIF. 74,00

QUOTE TERRENO	77,27 77,25		77,27	77,33	77,34	77,32 77,29	77,25	77,10	76,84
DIST.PARZIALI TERRENO		1,26	0,97	2,05	2,21	0,46	0,36	0,61	0,52
QUOTE PROGETTO				77,26 77,29	77,34	77,25 77,28			
DISTANZE PARZIALI PROGETTO				2,05	2,21				

SEZIONE N.: 126  
 QT. PROGETTO: 77,46  
 DIST.PROG.: 2725,00  
 DIST.PREC.: 25,00  
 DIST.SUCC.: 25,00

SCALA 1:100

QT.RIF. 74,00

QUOTE TERRENO	76,82 77,37	77,36	77,49	77,50	77,43	77,32
DIST.PARZIALI TERRENO	0,34	1,79	1,96	2,38	1,20	
QUOTE PROGETTO			77,38 77,41	77,46	77,37 77,40	
DISTANZE PARZIALI PROGETTO			1,96	2,38		

SEZIONE N.: 128  
 QT. PROGETTO: 77,08  
 DIST.PROG.: 2775,00  
 DIST.PREC.: 25,00  
 DIST.SUCC.: 25,00

SCALA 1:100

QT.RIF. 73,00

QUOTE TERRENO	77,14		77,05	77,10	77,11	77,11	77,05	76,78
DIST.PARZIALI TERRENO		2,28	1,50	0,70	2,27	0,90	1,16	
QUOTE PROGETTO			76,99 77,02	77,08	76,99 77,02			
DISTANZE PARZIALI PROGETTO			2,20	2,27				

SEZIONE N.: 129  
 QT. PROGETTO: 76,73  
 DIST.PROG.: 2800,00  
 DIST.PREC.: 25,00  
 DIST.SUCC.: 25,00

SCALA 1:100

QT.RIF. 73,00

QUOTE TERRENO	76,66	76,70	76,67	76,63	76,16
DIST.PARZIALI TERRENO	2,43	2,07	0,75	1,49	
QUOTE PROGETTO	76,63 76,66	76,73	76,64 76,67		
DISTANZE PARZIALI PROGETTO	2,43	2,04			

RILEVATI  
 RILEVATO 0,056m<sup>2</sup>

SEZIONE N.: 131  
 QT. PROGETTO: 76,02  
 DIST.PROG.: 2850,00  
 DIST.PREC.: 25,00  
 DIST.SUCC.: 25,00

SCALA 1:100

QT.RIF. 72,00

QUOTE TERRENO	75,50 75,82	75,83	75,89	75,98 75,98	75,97 75,88	75,49
DIST.PARZIALI TERRENO		1,03	0,64	2,09	2,05	0,46 0,90
QUOTE PROGETTO			75,93 75,96	76,02	75,94 75,97	
DISTANZE PARZIALI PROGETTO			2,36	2,01		

SEZIONE N.: 130  
 QT. PROGETTO: 76,37  
 DIST.PROG.: 2825,00  
 DIST.PREC.: 25,00  
 DIST.SUCC.: 25,00

SCALA 1:100

QT.RIF. 73,00

QUOTE TERRENO	75,70 76,10	76,28	76,41 76,41	76,40	76,37	76,10
DIST.PARZIALI TERRENO		1,10	3,04	2,05	0,97	1,27
QUOTE PROGETTO		76,29 76,32	76,37	76,32 76,29		
DISTANZE PARZIALI PROGETTO		2,26	2,05			

SEZIONE N.: 132  
 QT. PROGETTO: 75,67  
 DIST.PROG.: 2875,00  
 DIST.PREC.: 25,00  
 DIST.SUCC.: 25,00

SCALA 1:100

QT.RIF. 72,00

QUOTE TERRENO	75,50 75,62	75,61	75,64	75,63	75,68	75,67 75,61	75,13
DIST.PARZIALI TERRENO		0,87	0,40	0,89	2,00	2,28	0,59 0,95
QUOTE PROGETTO				75,59 75,62	75,67	75,58 75,61	
DISTANZE PARZIALI PROGETTO				2,00	2,28		

RILEVATI	
RILEVATO	0,031m <sup>2</sup>

SEZIONE N.: 133  
 QT. PROGETTO: 75,50  
 DIST.PROG.: 2900,00  
 DIST.PREC.: 25,00  
 DIST.SUCC.: 25,00

SCALA 1:100

QT.RIF. 72,00

QUOTE TERRENO	75,55	75,48	75,42	75,45	75,45	75,37	75,03	74,92
DIST.PARZIALI TERRENO	1,33	0,73	1,97	2,38	0,74	0,49		
QUOTE PROGETTO		75,45	75,42	75,50	75,41	75,44		
DISTANZE PARZIALI PROGETTO			1,97	2,38				

SEZIONE N.: 135  
 QT. PROGETTO: 74,98  
 DIST.PROG.: 2950,00  
 DIST.PREC.: 25,00  
 DIST.SUCC.: 25,00

SCALA 1:100

QT.RIF. 71,00

QUOTE TERRENO	74,86	74,94	74,98	75,01
DIST.PARZIALI TERRENO	0,82	2,00	2,37	
QUOTE PROGETTO	74,90	74,93	74,98	74,97
DISTANZE PARZIALI PROGETTO		2,00	1,37	

RILEVATI	
RILEVATO	0,041m <sup>2</sup>

SEZIONE N.: 134  
 QT. PROGETTO: 75,34  
 DIST.PROG.: 2925,00  
 DIST.PREC.: 25,00  
 DIST.SUCC.: 25,00

SCALA 1:100

QT.RIF. 72,00

QUOTE TERRENO	75,43	75,36	75,30	75,32	75,35	75,33	75,34	75,24	74,80
DIST.PARZIALI TERRENO	1,45	0,53	0,53	1,54	1,60	0,43	0,66	0,95	
QUOTE PROGETTO		75,27	75,24	75,34	75,38	75,41			
DISTANZE PARZIALI PROGETTO			1,91	2,17					

SEZIONE N.: 136  
 QT. PROGETTO: 74,68  
 DIST.PROG.: 2975,00  
 DIST.PREC.: 25,00  
 DIST.SUCC.: 25,00

SCALA 1:100

QT.RIF. 71,00

QUOTE TERRENO	74,48	74,56	74,56	74,68	74,68	74,67	74,61	74,47
DIST.PARZIALI TERRENO	0,98	1,74	1,02	0,97	1,87	1,06		
QUOTE PROGETTO		74,68	74,71	74,68	74,58	74,61		
DISTANZE PARZIALI PROGETTO			1,13	2,70				

SEZIONE N.: 137  
 QT. PROGETTO: 74,59  
 DIST.PROG.: 3000,00  
 DIST.PREC.: 25,00  
 DIST.SUCC.: 25,00

SCALA 1:100

QT.RIF. 71,00

QUOTE TERRENO	74,46	74,60	74,57	74,50 74,48
DIST.PARZIALI TERRENO	1,60	1,32	2,65	0,35
QUOTE PROGETTO	74,58 74,61	74,59	74,51 74,54	
DISTANZE PARZIALI PROGETTO		1,32	2,14	

SEZIONE N.: 139  
 QT. PROGETTO: 74,82  
 DIST.PROG.: 3050,00  
 DIST.PREC.: 25,00  
 DIST.SUCC.: 25,00

SCALA 1:100

QT.RIF. 71,00

QUOTE TERRENO	74,78 74,80	74,77	74,82 74,80	74,82 74,84	74,86 74,83
DIST.PARZIALI TERRENO	0,42	1,32	1,57	0,68	1,63
QUOTE PROGETTO	74,77 74,74	74,82	74,73 74,76		
DISTANZE PARZIALI PROGETTO		1,93	2,32		

SEZIONE N.: 138  
 QT. PROGETTO: 74,66  
 DIST.PROG.: 3025,00  
 DIST.PREC.: 25,00  
 DIST.SUCC.: 25,00

SCALA 1:100

QT.RIF. 71,00

QUOTE TERRENO	74,48 74,44	74,57 74,62	74,65	74,63 74,63
DIST.PARZIALI TERRENO	0,58	0,83	2,05	1,52
QUOTE PROGETTO	74,58 74,61	74,66	74,58 74,61	
DISTANZE PARZIALI PROGETTO		2,05	2,16	

RILEVATI	
RILEVATO	0,167 m <sup>2</sup>

SEZIONE N.: 140  
 QT. PROGETTO: 75,21  
 DIST.PROG.: 3075,00  
 DIST.PREC.: 25,00  
 DIST.SUCC.: 25,00

SCALA 1:100

QT.RIF. 72,00

QUOTE TERRENO	75,08 75,07	75,13	
DIST.PARZIALI TERRENO	0,76	2,65	
QUOTE PROGETTO	75,11 75,14	75,21	75,13 75,16
DISTANZE PARZIALI PROGETTO		2,65	2,04

RILEVATI	
RILEVATO	0,335m <sup>2</sup>

SEZIONE N.: 141  
 QT. PROGETTO: 75,63  
 DIST.PROG.: 3100,00  
 DIST.PREC.: 25,00  
 DIST.SUCC.: 25,00

SCALA 1:100

QT.RIF. 72,00

QUOTE TERRENO	75,63		75,54 75,54	75,36
DIST.PARZIALI TERRENO		4,25		2,42
QUOTE PROGETTO		75,56 75,59	75,63	75,54 75,57
DISTANZE PARZIALI PROGETTO			1,50	2,62

RILEVATI	
RILEVATO	0,004m <sup>2</sup>

SEZIONE N.: 143  
 QT. PROGETTO: 76,44  
 DIST.PROG.: 3150,00  
 DIST.PREC.: 25,00  
 DIST.SUCC.: 25,00

SCALA 1:100

QT.RIF. 73,00

QUOTE TERRENO	76,39		76,40	76,41	76,44	76,40
DIST.PARZIALI TERRENO		3,35		3,58	0,68	
QUOTE PROGETTO	76,33 76,36		76,44		76,32 76,35	
DISTANZE PARZIALI PROGETTO		3,35		3,58		

RILEVATI	
RILEVATO	0,092m <sup>2</sup>

SEZIONE N.: 142  
 QT. PROGETTO: 76,24  
 DIST.PROG.: 3125,00  
 DIST.PREC.: 25,00  
 DIST.SUCC.: 25,00

SCALA 1:100

QT.RIF. 73,00

QUOTE TERRENO	76,28		76,16	76,13	76,16	76,19	76,19
DIST.PARZIALI TERRENO		2,81	0,75	1,03	0,49	0,93	
QUOTE PROGETTO	76,14 76,17		76,24		76,16 76,19		
DISTANZE PARZIALI PROGETTO		2,78		1,79			

SEZIONE N.: 144  
 QT. PROGETTO: 76,58  
 DIST.PROG.: 3175,00  
 DIST.PREC.: 25,00  
 DIST.SUCC.: 25,00

SCALA 1:100

QT.RIF. 73,00

QUOTE TERRENO	76,34 76,37	76,54	76,59	76,61	76,65	76,67	76,72
DIST.PARZIALI TERRENO	0,32 0,54	1,85	1,22	0,57	0,88	1,38	
QUOTE PROGETTO	76,54 76,51		76,58	76,52 76,55			
DISTANZE PARZIALI PROGETTO		1,85	1,22				

SEZIONE N.: 145  
 QT. PROGETTO: 76,43  
 DIST.PROG.: 3200,00  
 DIST.PREC.: 25,00  
 DIST.SUCC.: 25,00

SCALA 1:100

QT.RIF. 73,00

QUOTE TERRENO	76,32 76,34	76,43 76,42	76,47	76,48 76,43 76,36
DIST.PARZIALI TERRENO	0,71	0,42	1,48	1,01 0,60
QUOTE PROGETTO	76,35 76,38	76,43	76,37 76,40	
DISTANZE PARZIALI PROGETTO		1,91	1,01	

SEZIONE N.: 147  
 QT. PROGETTO: 76,32  
 DIST.PROG.: 3244,84  
 DIST.PREC.: 19,84  
 DIST.SUCC.: 0,01

SCALA 1:100

QT.RIF. 73,00

QUOTE TERRENO	76,31	76,36	76,30	76,31	76,34	76,40 76,39	76,42 76,50 76,49	76,58 76,58	76,61
DIST.PARZIALI TERRENO	0,82	0,74	1,25	1,35	2,08	0,73	0,30 0,51	0,58	
QUOTE PROGETTO			76,23 76,26	76,32		76,24 76,27			
DISTANZE PARZIALI PROGETTO				2,49	2,00				

SEZIONE N.: 146  
 QT. PROGETTO: 76,34  
 DIST.PROG.: 3225,00  
 DIST.PREC.: 25,00  
 DIST.SUCC.: 19,84

SCALA 1:100

QT.RIF. 73,00

QUOTE TERRENO	76,24	76,32 76,32	76,36	76,34 76,26 76,22
DIST.PARZIALI TERRENO	0,85	0,53	1,39	1,05 0,88
QUOTE PROGETTO	76,29 76,26	76,34	76,29 76,32	
DISTANZE PARZIALI PROGETTO		1,92	1,05	

SCAVI E BONIFICHE	
STERRO	0,268 m <sup>2</sup>
SCOTICO	3,000 m
SOVRASTRUTTURA STRADALE	
MISTOCEMENTATO	3,000 m
STRATO DI FONDAZIONE	0,450 m <sup>2</sup>

SEZIONE N.: 148  
 QT. PROGETTO: 76,32  
 DIST.PROG.: 3244,85  
 DIST.PREC.: 0,01  
 DIST.SUCC.: 5,15

SCALA 1:100

QT.RIF. 73,00

QUOTE TERRENO	76,31	76,36	76,30	76,31	76,34	76,40 76,39	76,42 76,49	76,58 76,58	76,61
DIST.PARZIALI TERRENO	0,83	0,73	1,24	1,37	2,08	0,74	0,28 0,52	0,56	
QUOTE PROGETTO			76,19 76,29	76,32		76,19 76,29			
DISTANZE PARZIALI PROGETTO				1,50	1,50				

P=0,00%

SCAVI E BONIFICHE	
STERRO	0,393 m <sup>2</sup>
SCOTICO	3,000 m
SOVRASTRUTTURA STRADALE	
MISTOCEMENTATO	3,000 m
STRATO DI FONDAZIONE	0,450 m <sup>2</sup>

SEZIONE N.: 149  
 QT. PROGETTO: 76,29  
 DIST.PROG.: 3250,00  
 DIST.PREC.: 5,15  
 DIST.SUCC.: 16,81

P=2,00%

SCALA 1:100

QT.RIF. 73,00

QUOTE TERRENO	76,38			
DIST.PARZIALI TERRENO				
QUOTE PROGETTO	76,16 76,26	76,29	76,22 76,32	
DISTANZE PARZIALI PROGETTO	1,50	1,50		

SCAVI E BONIFICHE	
STERRO	0,029 m <sup>2</sup>
SCOTICO	3,413 m
SOVRASTRUTTURA STRADALE	
MISTOCEMENTATO	3,000 m
STRATO DI FONDAZIONE	0,495 m <sup>2</sup>

SEZIONE N.: 151  
 QT. PROGETTO: 76,18  
 DIST.PROG.: 3266,82  
 DIST.PREC.: 0,01  
 DIST.SUCC.: 8,18

p=2,00%

SCALA 1:100

QT.RIF. 73,00

QUOTE TERRENO	76,12	76,10	76,14	76,11	76,11	76,13 76,11	76,08
DIST.PARZIALI TERRENO	0,70	0,81	2,33	2,74	0,85	0,58	
QUOTE PROGETTO			76,05 76,15	76,18	76,11 76,21		
DISTANZE PARZIALI PROGETTO			1,50	1,50			

SCAVI E BONIFICHE	
STERRO	0,014 m <sup>2</sup>
SCOTICO	3,000 m
SOVRASTRUTTURA STRADALE	
MISTOCEMENTATO	3,000 m
STRATO DI FONDAZIONE	0,450 m <sup>2</sup>

SEZIONE N.: 150  
 QT. PROGETTO: 76,18  
 DIST.PROG.: 3266,81  
 DIST.PREC.: 16,81  
 DIST.SUCC.: 0,01

p=2,00%

SCALA 1:100

QT.RIF. 73,00

QUOTE TERRENO	76,12	76,10	76,14	76,11	76,11	76,13 76,11	76,08
DIST.PARZIALI TERRENO	0,71	0,81	2,33	2,74	0,85	0,58	
QUOTE PROGETTO			76,05 76,15	76,18	76,11 76,21		
DISTANZE PARZIALI PROGETTO			1,50	1,50			

SCAVI E BONIFICHE	
SCOTICO	3,445 m
RILEVATI	
RILEVATO	0,007 m <sup>2</sup>
SOVRASTRUTTURA STRADALE	
MISTOCEMENTATO	3,000 m
STRATO DI FONDAZIONE	0,495 m <sup>2</sup>

SEZIONE N.: 152  
 QT. PROGETTO: 76,13  
 DIST.PROG.: 3275,00  
 DIST.PREC.: 8,18  
 DIST.SUCC.: 25,00

p=2,00%

SCALA 1:100


QT.RIF. 73,00

QUOTE TERRENO	75,91	75,93	75,91	75,92	75,98	76,35	
DIST.PARZIALI TERRENO	0,59	0,34	0,34				
QUOTE PROGETTO	76,00 76,10	76,13	76,06 76,16				
DISTANZE PARZIALI PROGETTO		1,50	1,50				



SCAVI E BONIFICHE	
STERRO	0,006 m <sup>2</sup>
SCOTICO	3,507 m
RILEVATI	
RILEVATO	0,061 m <sup>2</sup>
SOVRASTRUTTURA STRADALE	
MISTOCEMENTATO	3,000 m
STRATO DI FONDAZIONE	0,495 m <sup>2</sup>

SEZIONE N.: 153  
 QT. PROGETTO: 75,97  
 DIST.PROG.: 3300,00  
 DIST.PREC.: 25,00  
 DIST.SUCC.: 25,00

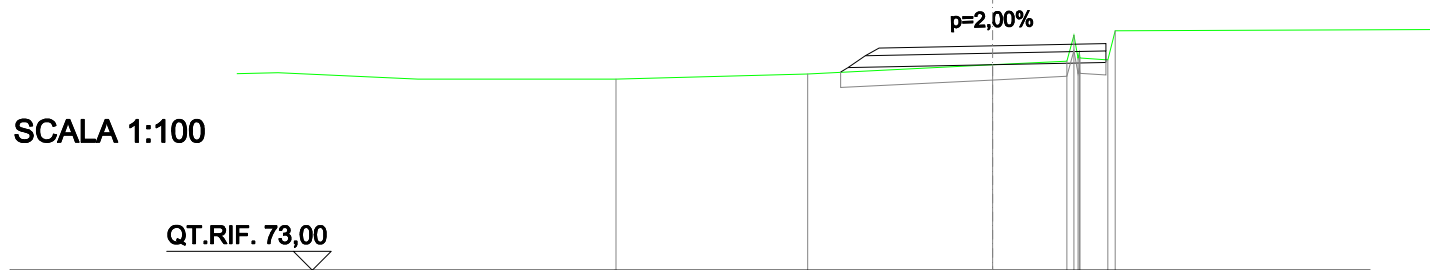


SCALA 1:100

	75,60	75,72	75,77	75,78	76,17
QUOTE TERRENO					
DIST.PARZIALI TERRENO	2,44	0,98	0,37		
QUOTE PROGETTO	75,84 75,94	75,97	75,90 76,00		
DISTANZE PARZIALI PROGETTO	1,50	1,50			

SCAVI E BONIFICHE	
STERRO	0,004 m <sup>2</sup>
SCOTICO	3,708 m
RILEVATI	
RILEVATO	0,322 m <sup>2</sup>
SOVRASTRUTTURA STRADALE	
MISTOCEMENTATO	3,000 m
STRATO DI FONDAZIONE	0,495 m <sup>2</sup>

SEZIONE N.: 155  
 QT. PROGETTO: 75,85  
 DIST.PROG.: 3350,00  
 DIST.PREC.: 25,00  
 DIST.SUCC.: 25,00

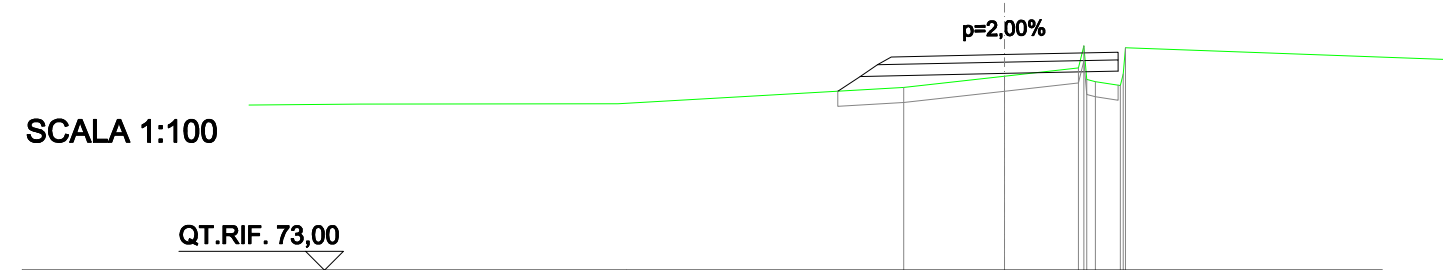


SCALA 1:100

	75,42	75,57	75,68	75,45	75,94
QUOTE TERRENO					
DIST.PARZIALI TERRENO	1,33	0,98	0,33		
QUOTE PROGETTO	75,72 75,82	75,85	75,78 75,88		
DISTANZE PARZIALI PROGETTO	1,50	1,50			

SCAVI E BONIFICHE	
SCOTICO	3,413 m
RILEVATI	
RILEVATO	0,103 m <sup>2</sup>
SOVRASTRUTTURA STRADALE	
MISTOCEMENTATO	3,000 m
STRATO DI FONDAZIONE	0,495 m <sup>2</sup>

SEZIONE N.: 154  
 QT. PROGETTO: 76,06  
 DIST.PROG.: 3325,00  
 DIST.PREC.: 25,00  
 DIST.SUCC.: 25,00

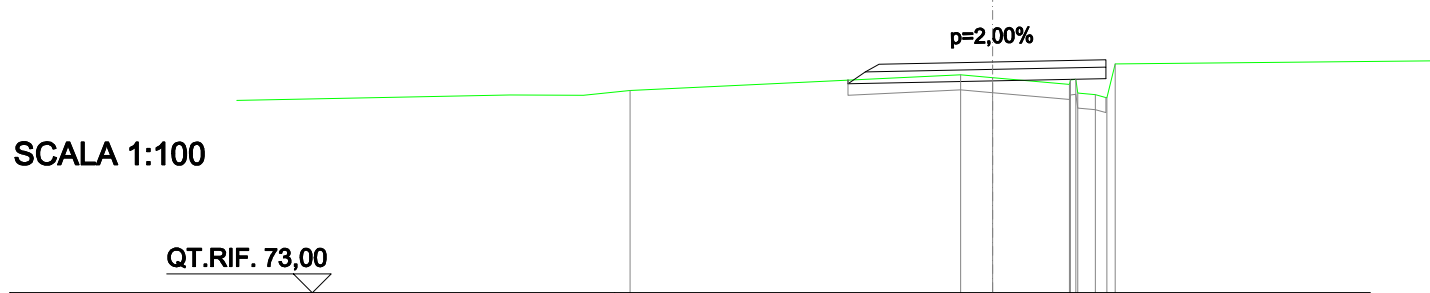


SCALA 1:100

	75,89	75,85	75,76	75,62	76,03
QUOTE TERRENO					
DIST.PARZIALI TERRENO	0,42	1,02			
QUOTE PROGETTO	75,92 76,03	76,06	75,99 76,09		
DISTANZE PARZIALI PROGETTO	1,50	1,50			

SCAVI E BONIFICHE	
STERRO	0,011 m <sup>2</sup>
SCOTICO	3,604 m
RILEVATI	
RILEVATO	0,170 m <sup>2</sup>
SOVRASTRUTTURA STRADALE	
MISTOCEMENTATO	3,000 m
STRATO DI FONDAZIONE	0,495 m <sup>2</sup>

SEZIONE N.: 156  
 QT. PROGETTO: 75,59  
 DIST.PROG.: 3375,00  
 DIST.PREC.: 25,00  
 DIST.SUCC.: 2,48

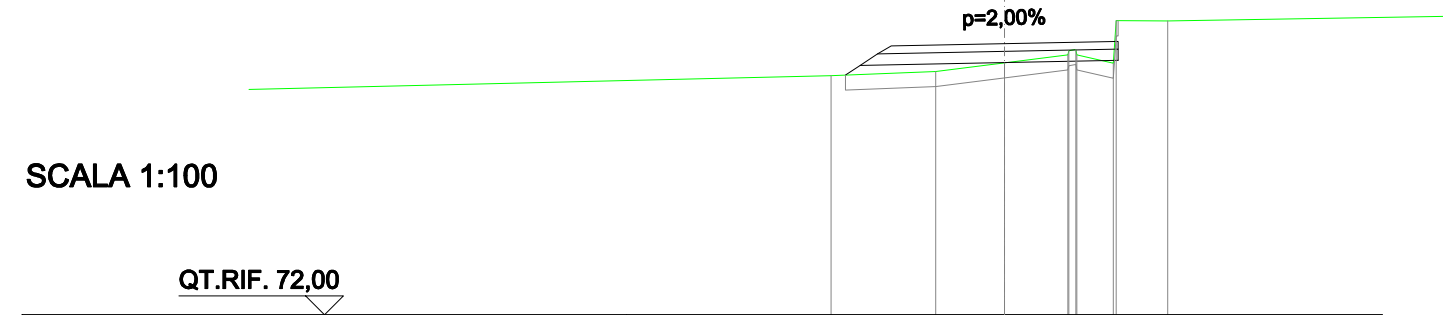


SCALA 1:100

	75,16	75,22	75,34	75,44	75,44	75,33	75,89	75,89
QUOTE TERRENO								
DIST.PARZIALI TERRENO	1,38	0,91	0,84	0,48	0,68			
QUOTE PROGETTO	75,45 75,56	75,59	75,52 75,62					
DISTANZE PARZIALI PROGETTO	1,50	1,50						

SCAVI E BONIFICHE	
STERRO	0,069 m <sup>2</sup>
SCOTICO	3,542 m
RILEVATI	
RILEVATO	0,119 m <sup>2</sup>
SOVRASTRUTTURA STRADALE	
MISTOCEMENTATO	3,000 m
STRATO DI FONDAZIONE	0,495 m <sup>2</sup>

SEZIONE N.: 157  
 QT. PROGETTO: 75,55  
 DIST.PROG.: 3377,48  
 DIST.PREC.: 2,48  
 DIST.SUCC.: 0,01

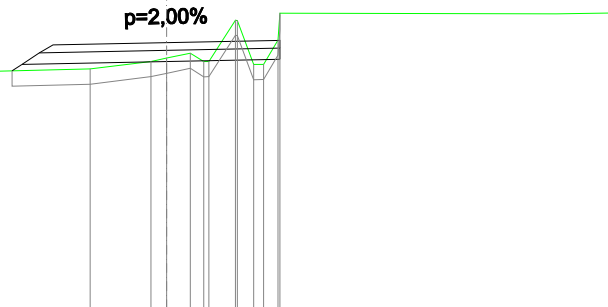


SCALA 1:100

QT.RIF. 72,00

QUOTE TERRENO		75,20	75,30	75,41	75,30	75,85	75,26	75,94
DIST.PARZIALI TERRENO		0,80	0,31	0,35				
QUOTE PROGETTO		75,42	75,52	75,55			75,48	75,58
DISTANZE PARZIALI PROGETTO		1,50	1,50					

SCAVI E BONIFICHE	
STERRO	0,010 m <sup>2</sup>
SCOTICO	4,115 m
RILEVATI	
RILEVATO	0,113 m <sup>2</sup>
TERRENO VEGETALE	0,400 m
SOVRASTRUTTURA STRADALE	
MISTOCEMENTATO	3,000 m
STRATO DI FONDAZIONE	0,563 m <sup>2</sup>

SEZIONE N.: 159  
 QT. PROGETTO: 75,19  
 DIST.PROG.: 3400,00  
 DIST.PREC.: 22,51  
 DIST.SUCC.: 25,00

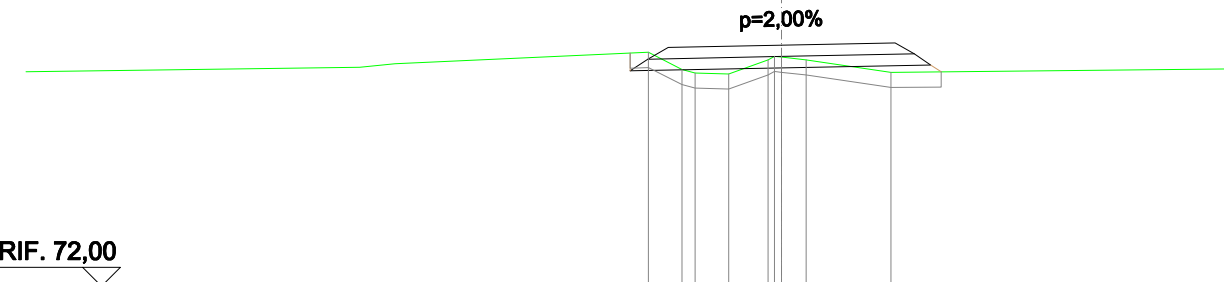


SCALA 1:100

QT.RIF. 72,00

QUOTE TERRENO		75,09	74,87	74,82	74,81	74,99	75,00	74,83
DIST.PARZIALI TERRENO		0,44	0,45	0,52	0,32	1,12		
QUOTE PROGETTO		75,08	75,16		75,19		75,22	74,93
DISTANZE PARZIALI PROGETTO			1,50		1,50			74,84

SCAVI E BONIFICHE	
STERRO	0,306 m <sup>2</sup>
SCOTICO	4,028 m
RILEVATI	
RILEVATO	0,037 m <sup>2</sup>
TERRENO VEGETALE	0,710 m
SOVRASTRUTTURA STRADALE	
MISTOCEMENTATO	3,000 m
STRATO DI FONDAZIONE	0,563 m <sup>2</sup>

SEZIONE N.: 158  
 QT. PROGETTO: 75,55  
 DIST.PROG.: 3377,49  
 DIST.PREC.: 0,01  
 DIST.SUCC.: 22,51

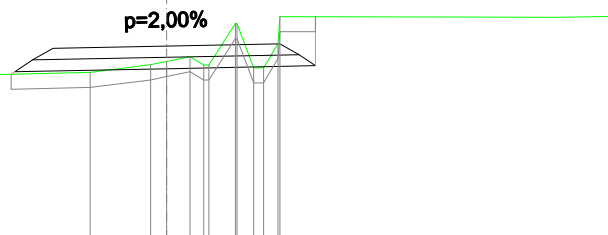


SCALA 1:100

QT.RIF. 73,00

QUOTE TERRENO		75,20	75,30	75,41	75,30	75,85	75,26	75,94
DIST.PARZIALI TERRENO		0,80	0,31	0,35				
QUOTE PROGETTO		75,18	75,52	75,55			75,58	75,29
DISTANZE PARZIALI PROGETTO		1,50	1,50					75,94

SCAVI E BONIFICHE	
SCOTICO	3,976 m
RILEVATI	
TERRENO VEGETALE	0,201 m
SOVRASTRUTTURA STRADALE	
MISTOCEMENTATO	3,000 m
STRATO DI FONDAZIONE	0,563 m <sup>2</sup>

SEZIONE N.: 160  
 QT. PROGETTO: 74,78  
 DIST.PROG.: 3425,00  
 DIST.PREC.: 25,00  
 DIST.SUCC.: 25,00

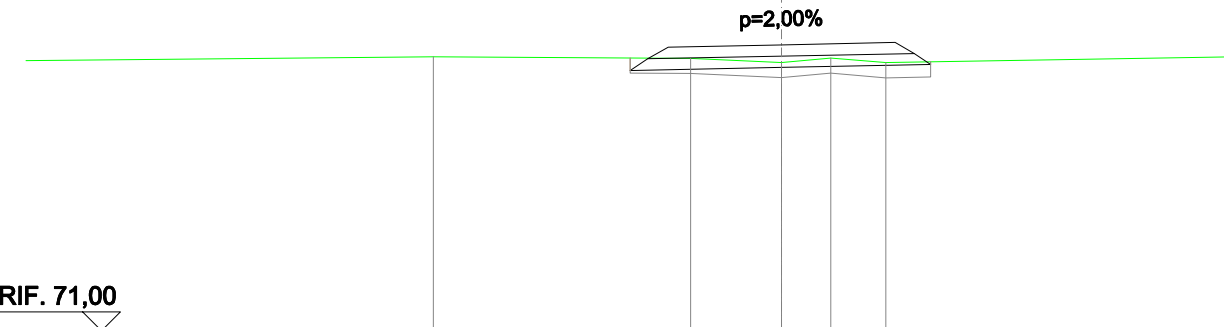

SCALA 1:100

QT.RIF. 71,00

QUOTE TERRENO		74,61	74,55	74,61	74,55			
DIST.PARZIALI TERRENO		1,20	0,65	0,73				
QUOTE PROGETTO		74,61	74,75	74,78	74,81	74,52	74,56	
DISTANZE PARZIALI PROGETTO		1,50	1,50					

SCAVI E BONIFICHE	
SCOTICO	4,027 m
RILEVATI	
RILEVATO	0,029 m <sup>2</sup>
TERRENO VEGETALE	0,164 m
SOVRASTRUTTURA STRADALE	
MISTOCEMENTATO	3,000 m
STRATO DI FONDAZIONE	0,563 m <sup>2</sup>

SEZIONE N.: 161  
 QT. PROGETTO: 74,53  
 DIST.PROG.: 3450,00  
 DIST.PREC.: 25,00  
 DIST.SUCC.: 25,00

p=2,00%

SCALA 1:100

QT.RIF. 71,00

QUOTE TERRENO			74,26	74,23	74,26
DIST.PARZIALI TERRENO			1,53	2,15	
QUOTE PROGETTO		74,30 74,50	74,53	74,56 74,27 74,24	
DISTANZE PARZIALI PROGETTO			1,50	1,50	

SCAVI E BONIFICHE	
SCOTICO	3,976 m
RILEVATI	
TERRENO VEGETALE	0,239 m
SOVRASTRUTTURA STRADALE	
MISTOCEMENTATO	3,000 m
STRATO DI FONDAZIONE	0,563 m <sup>2</sup>

SEZIONE N.: 163  
 QT. PROGETTO: 74,21  
 DIST.PROG.: 3500,00  
 DIST.PREC.: 25,00  
 DIST.SUCC.: 25,00

p=2,00%

SCALA 1:100

QT.RIF. 71,00

QUOTE TERRENO			74,12	73,99	73,96	73,94
DIST.PARZIALI TERRENO			2,17	0,77	3,31	
QUOTE PROGETTO		74,11 74,24	74,21	74,18 73,87 73,95		
DISTANZE PARZIALI PROGETTO			1,50	1,50		

SCAVI E BONIFICHE	
SCOTICO	4,099 m
RILEVATI	
RILEVATO	0,092 m <sup>2</sup>
TERRENO VEGETALE	0,147 m
SOVRASTRUTTURA STRADALE	
MISTOCEMENTATO	3,000 m
STRATO DI FONDAZIONE	0,563 m <sup>2</sup>

SEZIONE N.: 162  
 QT. PROGETTO: 74,32  
 DIST.PROG.: 3475,00  
 DIST.PREC.: 25,00  
 DIST.SUCC.: 25,00

p=2,00%

SCALA 1:100

QT.RIF. 71,00

QUOTE TERRENO			73,95	74,02 74,01	73,98
DIST.PARZIALI TERRENO			1,99	0,50	1,78
QUOTE PROGETTO		73,96 74,29	74,32	74,35 74,06 73,99	
DISTANZE PARZIALI PROGETTO			1,50	1,50	

SCAVI E BONIFICHE	
SCOTICO	3,976 m
RILEVATI	
TERRENO VEGETALE	0,238 m
SOVRASTRUTTURA STRADALE	
MISTOCEMENTATO	3,000 m
STRATO DI FONDAZIONE	0,563 m <sup>2</sup>

SEZIONE N.: 164  
 QT. PROGETTO: 74,14  
 DIST.PROG.: 3525,00  
 DIST.PREC.: 25,00  
 DIST.SUCC.: 25,00

p=2,00%

SCALA 1:100

QT.RIF. 71,00

QUOTE TERRENO			74,05	73,93	73,88
DIST.PARZIALI TERRENO			1,94	0,95	
QUOTE PROGETTO		74,04 74,17	74,14	74,11 73,80 73,86	
DISTANZE PARZIALI PROGETTO			1,50	1,50	

SCAVI E BONIFICHE	
STERRO	0,197 m <sup>2</sup>
SCOTICO	3,976 m
RILEVATI	
TERRENO VEGETALE	0,467 m
SOVRASTRUTTURA STRADALE	
MISTOCEMENTATO	3,000 m
STRATO DI FONDAZIONE	0,563 m <sup>2</sup>

SEZIONE N.: 165  
 QT. PROGETTO: 74,06  
 DIST.PROG.: 3550,00  
 DIST.PREC.: 25,00  
 DIST.SUCC.: 1,70

p=2,00%

SCALA 1:100

QT.RIF. 71,00

QUOTE TERRENO			74,01	74,03	73,95
DIST.PARZIALI TERRENO			1,56	1,69	
QUOTE PROGETTO	73,97	74,09	74,06	74,03	73,72
DISTANZE PARZIALI PROGETTO		1,50	1,50		

RILEVATI	
RILEVATO	1,720 m <sup>2</sup>

SEZIONE N.: 167  
 QT. PROGETTO: 74,05  
 DIST.PROG.: 3551,71  
 DIST.PREC.: 0,01  
 DIST.SUCC.: 23,29

SCALA 1:100

QT.RIF. 71,00

QUOTE TERRENO			74,02	74,04	73,95
DIST.PARZIALI TERRENO			1,57	1,80	
QUOTE PROGETTO			74,05	73,99	74,02
DISTANZE PARZIALI PROGETTO			1,50		

SCAVI E BONIFICHE	
STERRO	0,247 m <sup>2</sup>
SCOTICO	3,976 m
RILEVATI	
TERRENO VEGETALE	0,493 m
SOVRASTRUTTURA STRADALE	
MISTOCEMENTATO	3,000 m
STRATO DI FONDAZIONE	0,563 m <sup>2</sup>

SEZIONE N.: 166  
 QT. PROGETTO: 74,05  
 DIST.PROG.: 3551,70  
 DIST.PREC.: 1,70  
 DIST.SUCC.: 0,01

p=2,00%

SCALA 1:100

QT.RIF. 71,00

QUOTE TERRENO			74,02	74,04	73,95
DIST.PARZIALI TERRENO			1,57	1,79	
QUOTE PROGETTO	73,98	74,08	74,05	74,02	73,71
DISTANZE PARZIALI PROGETTO		1,50	1,50		

SEZIONE N.: 168  
 QT. PROGETTO: 74,01  
 DIST.PROG.: 3575,00  
 DIST.PREC.: 23,29  
 DIST.SUCC.: 25,00

SCALA 1:100

QT.RIF. 70,00

QUOTE TERRENO			73,60	73,70	73,98	74,06	74,08	73,79
DIST.PARZIALI TERRENO			0,59	1,12	1,72	1,53	0,94	
QUOTE PROGETTO			73,94	73,97	74,01		74,01	74,04
DISTANZE PARZIALI PROGETTO					1,62	1,69		

RILEVATI	
RILEVATO	0,001m <sup>2</sup>

SEZIONE N.: 169  
 QT. PROGETTO: 73,96  
 DIST.PROG.: 3600,00  
 DIST.PREC.: 25,00  
 DIST.SUCC.: 25,00

SCALA 1:100

QT.RIF. 70,00

QUOTE TERRENO		73,75 73,80	73,96	73,96	73,95	73,88 73,91 73,91	73,68	73,68
DIST.PARZIALI TERRENO		1,12	1,21	0,57	1,47	0,30 0,54		1,97
QUOTE PROGETTO			73,88 73,91	73,96		73,92 73,89		
DISTANZE PARZIALI PROGETTO				1,78	1,47			

SEZIONE N.: 171  
 QT. PROGETTO: 73,85  
 DIST.PROG.: 3650,00  
 DIST.PREC.: 25,00  
 DIST.SUCC.: 25,00

SCALA 1:100

QT.RIF. 70,00

QUOTE TERRENO		73,91	73,91	73,87 73,88	73,86	73,84 73,81	73,67 73,61	73,58
DIST.PARZIALI TERRENO		1,72	0,59 0,28	1,54	1,67	0,36 0,54	1,02	
QUOTE PROGETTO				73,79 73,82	73,85	73,78 73,81		
DISTANZE PARZIALI PROGETTO				1,54	1,67			

RILEVATI	
RILEVATO	0,006m <sup>2</sup>

SEZIONE N.: 170  
 QT. PROGETTO: 73,91  
 DIST.PROG.: 3625,00  
 DIST.PREC.: 25,00  
 DIST.SUCC.: 25,00

SCALA 1:100

QT.RIF. 70,00

QUOTE TERRENO		73,94	73,92 73,97	73,93	73,89	73,83	73,68	73,54
DIST.PARZIALI TERRENO		0,79	0,65	2,05	1,05	0,83	2,08	
QUOTE PROGETTO			73,82 73,85		73,91	73,85 73,88		
DISTANZE PARZIALI PROGETTO				2,05	1,05			

SEZIONE N.: 172  
 QT. PROGETTO: 73,80  
 DIST.PROG.: 3675,00  
 DIST.PREC.: 25,00  
 DIST.SUCC.: 25,00

SCALA 1:100

QT.RIF. 70,00

QUOTE TERRENO		73,75	73,78	73,78	73,73 73,71	73,66	73,55
DIST.PARZIALI TERRENO		2,40	0,57	1,53	1,02	0,75	
QUOTE PROGETTO		73,75 73,78	73,80		73,72 73,75		
DISTANZE PARZIALI PROGETTO			1,11	2,10			

RILEVATI	
RILEVATO	0,002m <sup>2</sup>

SEZIONE N.: 173  
 QT. PROGETTO: 73,83  
 DIST.PROG.: 3700,00  
 DIST.PREC.: 25,00  
 DIST.SUCC.: 25,00

SCALA 1:100

QT.RIF. 70,00

QUOTE TERRENO		73,91	73,94 73,87		73,82	73,80	73,74
DIST.PARZIALI TERRENO		0,77	0,35	1,29	0,96	1,19	
QUOTE PROGETTO			73,77 73,80		73,83		73,75 73,78
DISTANZE PARZIALI PROGETTO				1,29		2,15	

RILEVATI	
RILEVATO	0,095m <sup>2</sup>

SEZIONE N.: 175  
 QT. PROGETTO: 74,30  
 DIST.PROG.: 3750,00  
 DIST.PREC.: 25,00  
 DIST.SUCC.: 25,00

SCALA 1:100

QT.RIF. 71,00

QUOTE TERRENO		74,37 74,36	74,37	74,26	74,24	74,15
DIST.PARZIALI TERRENO		0,31	0,66	0,88	1,76	1,61
QUOTE PROGETTO				74,23 74,26	74,30	74,26 74,23
DISTANZE PARZIALI PROGETTO				1,76	1,61	

RILEVATI	
RILEVATO	0,093m <sup>2</sup>

SEZIONE N.: 174  
 QT. PROGETTO: 74,02  
 DIST.PROG.: 3725,00  
 DIST.PREC.: 25,00  
 DIST.SUCC.: 25,00

SCALA 1:100

QT.RIF. 71,00

QUOTE TERRENO		74,13	73,97	73,96	73,89
DIST.PARZIALI TERRENO		0,87	1,33	1,88	
QUOTE PROGETTO			73,95 73,98	74,02	73,94 73,97
DISTANZE PARZIALI PROGETTO			1,33	1,88	

RILEVATI	
RILEVATO	0,110m <sup>2</sup>

SEZIONE N.: 176  
 QT. PROGETTO: 74,78  
 DIST.PROG.: 3775,00  
 DIST.PREC.: 25,00  
 DIST.SUCC.: 25,00

SCALA 1:100

QT.RIF. 71,00

QUOTE TERRENO		74,64	74,62 74,74	74,63 74,67	74,71	74,70 74,72	74,69 74,82	74,91
DIST.PARZIALI TERRENO		0,50	0,53	0,34	1,86	1,31	1,34	0,40 0,59
QUOTE PROGETTO				74,70 74,73	74,78	74,72 74,75		
DISTANZE PARZIALI PROGETTO				1,86	1,31			

RILEVATI	
RILEVATO	0,003m <sup>2</sup>

SEZIONE N.: 177  
 QT. PROGETTO: 74,91  
 DIST.PROG.: 3800,00  
 DIST.PREC.: 25,00  
 DIST.SUCC.: 25,00

SCALA 1:100

QT.RIF. 71,00

QUOTE TERRENO	74,85	74,87	74,90	75,05	75,07
DIST.PARZIALI TERRENO	1,87	1,32	0,76		
QUOTE PROGETTO	74,83 74,86	74,91	74,85 74,88		
DISTANZE PARZIALI PROGETTO	1,87	1,32			

SEZIONE N.: 179  
 QT. PROGETTO: 75,25  
 DIST.PROG.: 3850,00  
 DIST.PREC.: 25,00  
 DIST.SUCC.: 25,00

SCALA 1:100

QT.RIF. 72,00

QUOTE TERRENO	75,07	75,13	75,18	75,19	75,20	75,25	75,29	75,43	75,44
DIST.PARZIALI TERRENO	0,80	0,28	0,80	1,57	1,75	0,43	0,37		
QUOTE PROGETTO				75,18 75,21	75,25	75,20 75,17			
DISTANZE PARZIALI PROGETTO				1,43	1,75				

SEZIONE N.: 178  
 QT. PROGETTO: 75,06  
 DIST.PROG.: 3825,00  
 DIST.PREC.: 25,00  
 DIST.SUCC.: 25,00

SCALA 1:100

QT.RIF. 71,00

QUOTE TERRENO	74,96	75,04	75,08	75,29
DIST.PARZIALI TERRENO	2,55	1,42	0,64	
QUOTE PROGETTO	74,99 75,02	75,06	74,99 75,02	
DISTANZE PARZIALI PROGETTO	1,63	1,42		

RILEVATI	
RILEVATO	0,030m <sup>2</sup>

SEZIONE N.: 180  
 QT. PROGETTO: 75,44  
 DIST.PROG.: 3875,00  
 DIST.PREC.: 25,00  
 DIST.SUCC.: 25,00

SCALA 1:100

QT.RIF. 72,00

QUOTE TERRENO	74,85	75,12	75,27	75,34	75,39	75,42	75,67
DIST.PARZIALI TERRENO	0,44	1,24	2,05	2,04	0,45		
QUOTE PROGETTO			75,36 75,39	75,44	75,36 75,39		
DISTANZE PARZIALI PROGETTO			1,71	2,04			

RILEVATI	
RILEVATO	0,021m <sup>2</sup>

SEZIONE N.: 181  
 QT. PROGETTO: 75,63  
 DIST.PROG.: 3900,00  
 DIST.PREC.: 25,00  
 DIST.SUCC.: 25,00

SCALA 1:100

QT.RIF. 72,00

QUOTE TERRENO		75,17	75,36	75,52	75,54	75,59	75,62	75,74	75,96	76,11
DIST.PARZIALI TERRENO		0,36	0,69	1,47	1,67	0,53	1,80			
QUOTE PROGETTO			75,56	75,59	75,63	75,56	75,59			
DISTANZE PARZIALI PROGETTO			1,47	1,67						

RILEVATI	
RILEVATO	0,124m <sup>2</sup>

SEZIONE N.: 183  
 QT. PROGETTO: 76,53  
 DIST.PROG.: 3950,00  
 DIST.PREC.: 25,00  
 DIST.SUCC.: 25,00

SCALA 1:100

QT.RIF. 73,00

QUOTE TERRENO		76,11	76,29	76,42	76,39	76,46	76,50	77,13	77,21	77,20
DIST.PARZIALI TERRENO		0,76	0,75	1,76	1,24	1,49	0,61	1,00		
QUOTE PROGETTO			76,46	76,49	76,53	76,50	76,47			
DISTANZE PARZIALI PROGETTO			1,76	1,24						

RILEVATI	
RILEVATO	0,170m <sup>2</sup>

SEZIONE N.: 182  
 QT. PROGETTO: 76,08  
 DIST.PROG.: 3925,00  
 DIST.PREC.: 25,00  
 DIST.SUCC.: 25,00

SCALA 1:100

QT.RIF. 72,00

QUOTE TERRENO		75,61	75,74	75,81	75,91	75,99	76,03	76,47	76,55
DIST.PARZIALI TERRENO		0,77	0,65	2,05	1,14	1,51	0,55		
QUOTE PROGETTO			76,03	76,00	76,08	76,02	76,05		
DISTANZE PARZIALI PROGETTO			1,90	1,14					

RILEVATI	
RILEVATO	0,231m <sup>2</sup>

SEZIONE N.: 184  
 QT. PROGETTO: 76,87  
 DIST.PROG.: 3975,00  
 DIST.PREC.: 25,00  
 DIST.SUCC.: 25,00

SCALA 1:100

QT.RIF. 73,00

QUOTE TERRENO		76,73	76,75	76,75	76,76	77,24	77,76
DIST.PARZIALI TERRENO		1,44	1,69	1,12	1,07		
QUOTE PROGETTO		76,84	76,81	76,87	76,80	76,83	
DISTANZE PARZIALI PROGETTO		1,42	1,70				



RILEVATI	
RILEVATO	0,128 m <sup>2</sup>

SEZIONE N.: 185  
 QT. PROGETTO: 77,19  
 DIST.PROG.: 4000,00  
 DIST.PREC.: 25,00  
 DIST.SUCC.: 25,00

SCALA 1:100

QT.RIF. 74,00

QUOTE TERRENO	76,94	77,01	77,11	77,09	77,09	77,12	77,91	78,05
DIST.PARZIALI TERRENO	2,18	0,51	0,38	1,26	1,90	1,68	0,45	
QUOTE PROGETTO			77,13	77,16	77,19	77,14	77,11	
DISTANZE PARZIALI PROGETTO				1,26	1,90			

RILEVATI	
RILEVATO	0,160 m <sup>2</sup>

SEZIONE N.: 187  
 QT. PROGETTO: 78,28  
 DIST.PROG.: 4050,00  
 DIST.PREC.: 25,00  
 DIST.SUCC.: 25,00

SCALA 1:100

QT.RIF. 75,00

QUOTE TERRENO	78,29	78,15	78,19	78,21	78,26	78,65	78,89	79,02	79,24
DIST.PARZIALI TERRENO	2,32	1,75	1,82	0,38	0,42	0,46	0,47	0,61	
QUOTE PROGETTO		78,21	78,24	78,28	78,21	78,24			
DISTANZE PARZIALI PROGETTO			1,75	1,82					

RILEVATI	
RILEVATO	0,223 m <sup>2</sup>

SEZIONE N.: 186  
 QT. PROGETTO: 77,67  
 DIST.PROG.: 4025,00  
 DIST.PREC.: 25,00  
 DIST.SUCC.: 25,00

SCALA 1:100

QT.RIF. 73,00

QUOTE TERRENO		76,25	77,51	77,55	77,58	77,62	78,29
DIST.PARZIALI TERRENO		0,64	1,16	1,96		2,08	
QUOTE PROGETTO		77,61	77,64	77,67	77,59	77,62	
DISTANZE PARZIALI PROGETTO			1,16	1,96			

RILEVATI	
RILEVATO	0,327 m <sup>2</sup>

SEZIONE N.: 188  
 QT. PROGETTO: 78,85  
 DIST.PROG.: 4075,00  
 DIST.PREC.: 25,00  
 DIST.SUCC.: 25,00

SCALA 1:100

QT.RIF. 76,00

QUOTE TERRENO		78,66	78,66	78,70	78,73	79,48	79,69	79,75
DIST.PARZIALI TERRENO		0,54	0,92	1,61	1,26	0,68	0,34	
QUOTE PROGETTO		78,79	78,82	78,85	78,78	78,81		
DISTANZE PARZIALI PROGETTO			1,45	1,61				

RILEVATI	
RILEVATO	0,334m <sup>2</sup>

SEZIONE N.: 189  
 QT. PROGETTO: 79,42  
 DIST.PROG.: 4100,00  
 DIST.PREC.: 25,00  
 DIST.SUCC.: 25,00

SCALA 1:100

QT.RIF. 76,00

QUOTE TERRENO	79,43	79,27	79,28	79,28	79,25	79,64	79,95	80,03	80,16
DIST.PARZIALI TERRENO	1,49	1,59	0,61	1,01	0,57	0,50	0,46	0,49	
QUOTE PROGETTO		79,35 79,38	79,42		79,35 79,38				
DISTANZE PARZIALI PROGETTO		1,59	1,62						

SEZIONE N.: 191  
 QT. PROGETTO: 80,04  
 DIST.PROG.: 4150,00  
 DIST.PREC.: 25,00  
 DIST.SUCC.: 25,00

SCALA 1:100

QT.RIF. 76,00

QUOTE TERRENO		80,06		80,14
DIST.PARZIALI TERRENO			4,32	
QUOTE PROGETTO		79,97 80,00	80,04	79,97 80,00
DISTANZE PARZIALI PROGETTO		1,37	1,65	

SEZIONE N.: 190  
 QT. PROGETTO: 79,92  
 DIST.PROG.: 4125,00  
 DIST.PREC.: 25,00  
 DIST.SUCC.: 25,00

SCALA 1:100

QT.RIF. 76,00

QUOTE TERRENO	80,20 80,21	79,90	79,89	79,91	79,94 79,93	79,98 79,95	80,27
DIST.PARZIALI TERRENO	1,28	1,74	1,38	0,71 0,35	1,05	0,42 0,53	
QUOTE PROGETTO		79,87 79,84	79,92	79,88 79,85			
DISTANZE PARZIALI PROGETTO		1,74	1,38				

SEZIONE N.: 192  
 QT. PROGETTO: 79,93  
 DIST.PROG.: 4175,00  
 DIST.PREC.: 25,00  
 DIST.SUCC.: 25,00

SCALA 1:100

QT.RIF. 76,00

QUOTE TERRENO	80,32	79,89	79,94	79,99	80,00 80,05
DIST.PARZIALI TERRENO	1,50	1,39	2,15	1,78	0,43
QUOTE PROGETTO		79,87 79,90	79,93	79,89 79,86	
DISTANZE PARZIALI PROGETTO		1,39	1,60		

SEZIONE N.: 193  
 QT. PROGETTO: 79,83  
 DIST.PROG.: 4200,00  
 DIST.PREC.: 25,00  
 DIST.SUCC.: 25,00

SCALA 1:100

QT.RIF. 76,00

QUOTE TERRENO	79,61	79,68	79,52	79,69	79,78	79,84	79,87	79,97	80,00	79,81
DIST.PARZIALI TERRENO	1,54	0,39	0,30	0,46	1,53	1,39	0,83	1,38	0,76	
QUOTE PROGETTO					79,76 79,79	79,83	79,76 79,79			
DISTANZE PARZIALI PROGETTO					1,53	1,39				

RILEVATI  
 RILEVATO 0,344 m<sup>2</sup>

SEZIONE N.: 195  
 QT. PROGETTO: 79,96  
 DIST.PROG.: 4250,00  
 DIST.PREC.: 25,00  
 DIST.SUCC.: 25,00

SCALA 1:100

QT.RIF. 77,00

QUOTE TERRENO	79,80	79,81	79,81	79,91
DIST.PARZIALI TERRENO	2,09	1,26	2,13	
QUOTE PROGETTO	79,88 79,91	79,96	79,80 79,93	
DISTANZE PARZIALI PROGETTO	2,09	1,26		

SEZIONE N.: 194  
 QT. PROGETTO: 79,73  
 DIST.PROG.: 4225,00  
 DIST.PREC.: 25,00  
 DIST.SUCC.: 25,00

SCALA 1:100

QT.RIF. 76,00

QUOTE TERRENO	79,36	78,96	78,86	79,29	79,46	79,58	79,66	79,73	79,79	79,82	79,95
DIST.PARZIALI TERRENO	0,76	0,58	0,28	0,62	1,61	1,48	1,62	1,13			
QUOTE PROGETTO						79,66 79,69	79,73	79,66 79,69			
DISTANZE PARZIALI PROGETTO					1,61	1,48					

RILEVATI  
 RILEVATO 0,027 m<sup>2</sup>

SEZIONE N.: 196  
 QT. PROGETTO: 80,21  
 DIST.PROG.: 4275,00  
 DIST.PREC.: 25,00  
 DIST.SUCC.: 25,00

SCALA 1:100

QT.RIF. 77,00

QUOTE TERRENO	80,19	80,15	80,11	80,17	80,14	80,38
DIST.PARZIALI TERRENO	1,54	1,97	1,66	1,97		
QUOTE PROGETTO		80,13 80,16		80,21	80,14 80,17	
DISTANZE PARZIALI PROGETTO		1,97	1,66			

RILEVATI	
RILEVATO	0,164 m <sup>2</sup>

SEZIONE N.: 197  
 QT. PROGETTO: 80,63  
 DIST.PROG.: 4300,00  
 DIST.PREC.: 25,00  
 DIST.SUCC.: 25,00

SCALA 1:100

QT.RIF. 77,00

QUOTE TERRENO	80,45	80,40	80,39	80,53	80,53	80,50	80,52	80,57	80,59	80,59	80,72
DIST.PARZIALI TERRENO		0,81	1,40	1,42	1,30	0,43	0,42	0,59		0,70	
QUOTE PROGETTO				80,56	80,63	80,57	80,60				
DISTANZE PARZIALI PROGETTO				1,42	1,30						

RILEVATI	
RILEVATO	0,399 m <sup>2</sup>

SEZIONE N.: 199  
 QT. PROGETTO: 82,36  
 DIST.PROG.: 4350,00  
 DIST.PREC.: 25,00  
 DIST.SUCC.: 25,00

SCALA 1:100

QT.RIF. 78,00

QUOTE TERRENO	81,94	82,21	82,21	82,23	82,21	82,24	82,30	82,30
DIST.PARZIALI TERRENO		4,13	0,35	2,20	0,65	0,37	0,40	
QUOTE PROGETTO		82,28	82,31	82,36	82,29	82,32		
DISTANZE PARZIALI PROGETTO			1,93	1,50				

RILEVATI	
RILEVATO	0,227 m <sup>2</sup>

SEZIONE N.: 198  
 QT. PROGETTO: 81,26  
 DIST.PROG.: 4325,00  
 DIST.PREC.: 25,00  
 DIST.SUCC.: 25,00

SCALA 1:100

QT.RIF. 78,00

QUOTE TERRENO	81,04	81,27	81,11	81,14	81,16	81,23	81,29	81,30	81,33
DIST.PARZIALI TERRENO		0,89	1,03	1,65	1,17	0,95	0,40	0,64	
QUOTE PROGETTO			81,19	81,22	81,26	81,24	81,21		
DISTANZE PARZIALI PROGETTO				1,65	1,17				

RILEVATI	
RILEVATO	0,588 m <sup>2</sup>

SEZIONE N.: 200  
 QT. PROGETTO: 83,24  
 DIST.PROG.: 4375,00  
 DIST.PREC.: 25,00  
 DIST.SUCC.: 1,57

SCALA 1:100

QT.RIF. 80,00

QUOTE TERRENO	82,98	83,01	83,06	83,17	
DIST.PARZIALI TERRENO		1,57	1,81	1,70	
QUOTE PROGETTO	83,18	83,21	83,24	83,24	83,27
DISTANZE PARZIALI PROGETTO		1,50	1,50		

RILEVATI	
RILEVATO	0,596m <sup>2</sup>

SEZIONE N.: 201  
 QT. PROGETTO: 83,26  
 DIST.PROG.: 4376,57  
 DIST.PREC.: 1,57  
 DIST.SUCC.: 0,01

SCALA 1:100

QT.RIF. 80,00

QUOTE TERRENO	83,00	83,03	83,10	83,27
DIST.PARZIALI TERRENO	1,54	2,74		
QUOTE PROGETTO	83,20 83,23	83,26	83,26	83,29
DISTANZE PARZIALI PROGETTO	1,50	1,50		

RILEVATI	
RILEVATO	0,358m <sup>2</sup>

SEZIONE N.: 203  
 QT. PROGETTO: 83,59  
 DIST.PROG.: 4400,00  
 DIST.PREC.: 23,42  
 DIST.SUCC.: 25,00

SCALA 1:100

QT.RIF. 80,00

QUOTE TERRENO	83,11	83,26	83,56	83,56	83,29	83,33	83,33	83,34	83,67	84,78
DIST.PARZIALI TERRENO	0,76	1,71	0,28	0,47	1,10	1,77	0,42	2,20		
QUOTE PROGETTO			83,41	83,56	83,59	83,62	83,48			
DISTANZE PARZIALI PROGETTO					1,50	1,50				

RILEVATI	
RILEVATO	0,289m <sup>2</sup>

SEZIONE N.: 202  
 QT. PROGETTO: 83,26  
 DIST.PROG.: 4376,58  
 DIST.PREC.: 0,01  
 DIST.SUCC.: 23,42

SCALA 1:100

QT.RIF. 80,00

QUOTE TERRENO	83,00	83,03	83,10	83,26
DIST.PARZIALI TERRENO	1,54	2,74		
QUOTE PROGETTO	83,08 83,23	83,26	83,29	83,15
DISTANZE PARZIALI PROGETTO	1,50	1,50		

RILEVATI	
RILEVATO	0,613m <sup>2</sup>

SEZIONE N.: 204  
 QT. PROGETTO: 83,95  
 DIST.PROG.: 4425,00  
 DIST.PREC.: 25,00  
 DIST.SUCC.: 25,00

SCALA 1:100

QT.RIF. 80,00

QUOTE TERRENO	83,85	83,86	83,58	83,60	83,62	84,81	84,81
DIST.PARZIALI TERRENO	0,80	1,44	1,39	1,11	0,36		
QUOTE PROGETTO	83,76	83,92	83,95	83,98	83,83		
DISTANZE PARZIALI PROGETTO			1,50	1,50			

RILEVATI	
RILEVATO	0,505m <sup>2</sup>

SEZIONE N.: 205  
 QT. PROGETTO: 84,30  
 DIST.PROG.: 4450,00  
 DIST.PREC.: 25,00  
 DIST.SUCC.: 25,00

SCALA 1:100

QT.RIF. 81,00

QUOTE TERRENO	83,96	84,07	84,09	84,07	83,96	83,97	83,99	84,57	85,06	84,98
DIST.PARZIALI TERRENO	0,75	0,61	0,45	0,34	1,26	1,25	0,55	0,30	0,83	
QUOTE PROGETTO			84,11	84,27		84,30		84,33	84,18	
DISTANZE PARZIALI PROGETTO					1,50	1,50				

RILEVATI	
RILEVATO	0,223m <sup>2</sup>

SEZIONE N.: 207  
 QT. PROGETTO: 85,01  
 DIST.PROG.: 4500,00  
 DIST.PREC.: 25,00  
 DIST.SUCC.: 25,00

SCALA 1:100

QT.RIF. 81,00

QUOTE TERRENO	84,92	84,81	84,77	84,78	84,81	85,08	85,13	85,00
DIST.PARZIALI TERRENO	0,29	0,81	1,31	1,40	0,56	1,93		
QUOTE PROGETTO	84,82	84,96		85,01	85,04	84,89		
DISTANZE PARZIALI PROGETTO			1,50	1,50				

RILEVATI	
RILEVATO	0,456m <sup>2</sup>

SEZIONE N.: 206  
 QT. PROGETTO: 84,65  
 DIST.PROG.: 4475,00  
 DIST.PREC.: 25,00  
 DIST.SUCC.: 25,00

SCALA 1:100

QT.RIF. 81,00

QUOTE TERRENO	84,28	84,32	84,31	84,36	84,36	84,39	84,65	85,35
DIST.PARZIALI TERRENO	1,16	0,29	0,60	1,09	1,39	0,36		
QUOTE PROGETTO		84,47	84,62		84,65	84,68	84,54	
DISTANZE PARZIALI PROGETTO				1,50	1,50			

RILEVATI	
RILEVATO	1,038m <sup>2</sup>

SEZIONE N.: 208  
 QT. PROGETTO: 85,44  
 DIST.PROG.: 4525,00  
 DIST.PREC.: 25,00  
 DIST.SUCC.: 25,00


SCALA 1:100

QT.RIF. 81,00

QUOTE TERRENO	85,48	84,97	84,98	84,99	85,27	85,23	85,00	85,14
DIST.PARZIALI TERRENO	1,35	1,37	1,32	0,66	0,63	0,64	1,05	
QUOTE PROGETTO	85,26	85,41	85,44		85,47	85,33		
DISTANZE PARZIALI PROGETTO			1,50	1,50				

RILEVATI	
RILEVATO	0,637 m <sup>2</sup>

SEZIONE N.: 209  
 QT. PROGETTO: 86,24  
 DIST.PROG.: 4550,00  
 DIST.PREC.: 25,00  
 DIST.SUCC.: 25,00

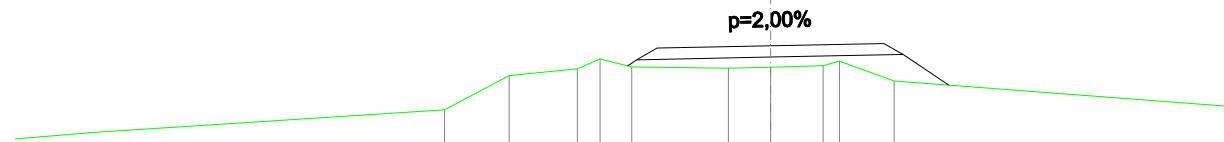


SCALA 1:100

QT.RIF. 82,00

QUOTE TERRENO	85,39	85,84	85,94	86,07	85,96	85,94	85,96	85,97	86,03	85,77
DIST.PARZIALI TERRENO	0,86	0,90	0,30	0,42	1,28	0,56	0,70	0,72		
QUOTE PROGETTO				86,05	86,21	86,24		86,27	86,12	
DISTANZE PARZIALI PROGETTO						1,50		1,50		

RILEVATI	
RILEVATO	0,865 m <sup>2</sup>

SEZIONE N.: 211  
 QT. PROGETTO: 87,09  
 DIST.PROG.: 4576,57  
 DIST.PREC.: 1,57  
 DIST.SUCC.: 0,01

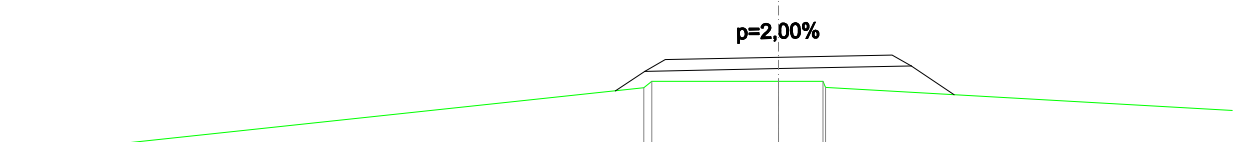


SCALA 1:100

QT.RIF. 83,00

QUOTE TERRENO	86,68	86,77	86,77	86,77	86,69	
DIST.PARZIALI TERRENO		1,68	0,59			
QUOTE PROGETTO	86,90	87,06	87,09		87,12	86,97
DISTANZE PARZIALI PROGETTO		1,50	1,50			

RILEVATI	
RILEVATO	0,781 m <sup>2</sup>

SEZIONE N.: 210  
 QT. PROGETTO: 87,04  
 DIST.PROG.: 4575,00  
 DIST.PREC.: 25,00  
 DIST.SUCC.: 1,57

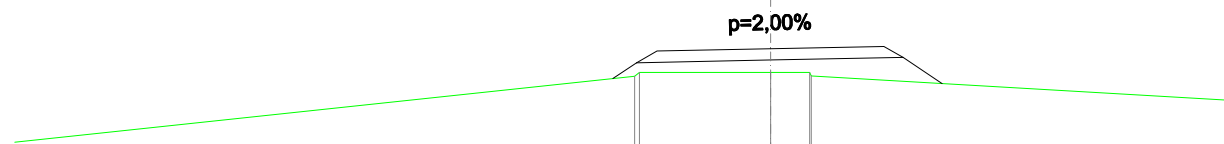


SCALA 1:100

QT.RIF. 83,00

QUOTE TERRENO	86,67	86,73	86,72	86,72	86,68	
DIST.PARZIALI TERRENO		1,73	0,52			
QUOTE PROGETTO	86,85	87,01	87,04		87,07	86,92
DISTANZE PARZIALI PROGETTO		1,50	1,50			

SCAVI E BONIFICHE	
SCOTICO	4,456 m
RILEVATI	
RILEVATO	0,492 m <sup>2</sup>
TERRENO VEGETALE	0,787 m
SOVRASTRUTTURA STRADALE	
MISTOCEMENTATO	3,000 m
STRATO DI FONDAZIONE	0,536 m <sup>2</sup>

SEZIONE N.: 212  
 QT. PROGETTO: 87,09  
 DIST.PROG.: 4576,58  
 DIST.PREC.: 0,01  
 DIST.SUCC.: 23,42

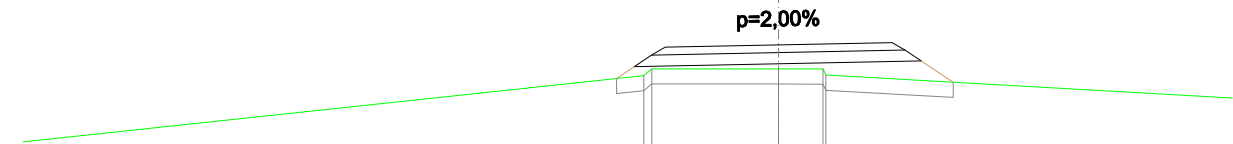


SCALA 1:100

QT.RIF. 83,00

QUOTE TERRENO	86,68	86,77	86,77	86,77	86,69		
DIST.PARZIALI TERRENO		1,68	0,59				
QUOTE PROGETTO	86,64	86,95	87,06	87,09	87,12	86,87	86,59
DISTANZE PARZIALI PROGETTO		1,50	1,50		0,42		

SCAVI E BONIFICHE	
SCOTICO	3,991 m
RILEVATI	
RILEVATO	0,185 m <sup>2</sup>
TERRENO VEGETALE	0,229 m
SOVRASTRUTTURA STRADALE	
MISTOCEMENTATO	3,000 m
STRATO DI FONDAZIONE	0,536 m <sup>2</sup>

SEZIONE N.: 213  
 QT. PROGETTO: 87,61  
 DIST.PROG.: 4600,00  
 DIST.PREC.: 23,42  
 DIST.SUCC.: 25,00

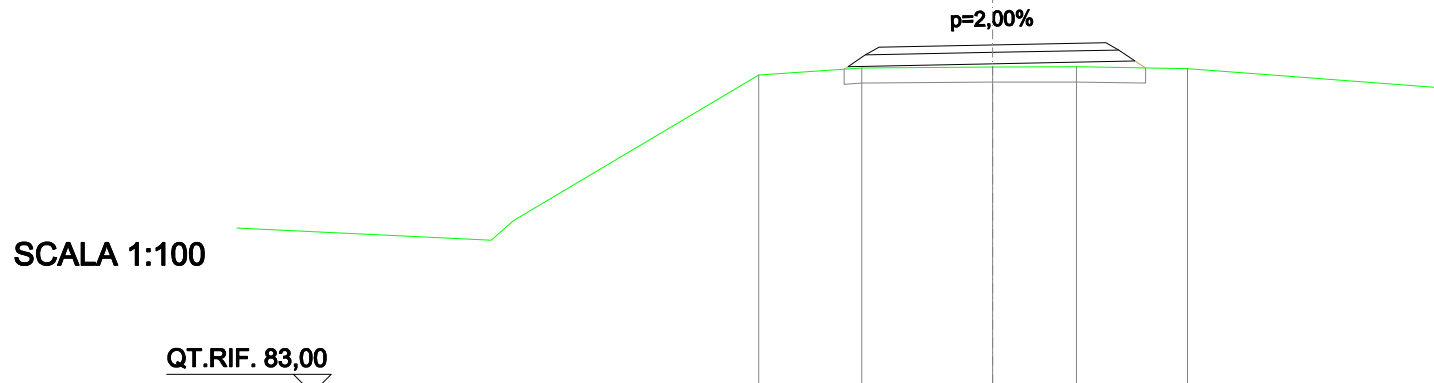


SCALA 1:100

QUOTE TERRENO	87,21	87,30	87,31	87,32	87,29
DIST.PARZIALI TERRENO	1,36	1,73	1,11	1,47	
QUOTE PROGETTO	87,29	87,58	87,61	87,64	87,30
DISTANZE PARZIALI PROGETTO		1,50	1,50		

SCAVI E BONIFICHE	
STERRO	0,056 m <sup>2</sup>
SCOTICO	6,992 m
RILEVATI	
RILEVATO	0,676 m <sup>2</sup>
TERRENO VEGETALE	4,205 m
SOVRASTRUTTURA STRADALE	
MISTOCEMENTATO	3,000 m
STRATO DI FONDAZIONE	0,536 m <sup>2</sup>

SEZIONE N.: 215  
 QT. PROGETTO: 87,21  
 DIST.PROG.: 4650,00  
 DIST.PREC.: 25,00  
 DIST.SUCC.: 25,00

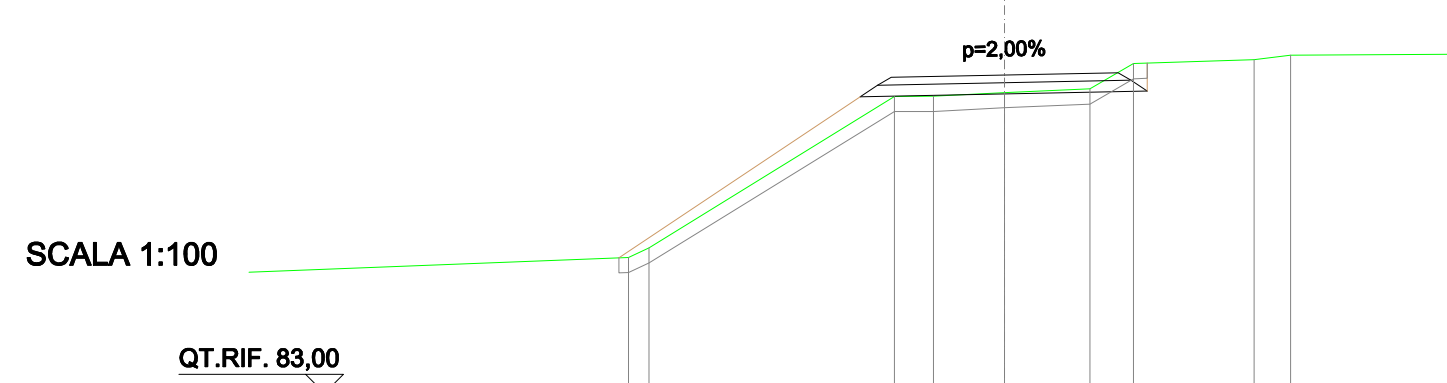


SCALA 1:100

QUOTE TERRENO	86,93	86,93	86,98	87,03	87,36	87,41	87,47
DIST.PARZIALI TERRENO	0,52	0,94	1,13	0,58	1,60	0,48	
QUOTE PROGETTO	86,92	87,18	87,21	87,24	87,00	87,37	
DISTANZE PARZIALI PROGETTO		1,50	1,50				

SCAVI E BONIFICHE	
SCOTICO	3,801 m
RILEVATI	
RILEVATO	0,020 m <sup>2</sup>
TERRENO VEGETALE	0,028 m
SOVRASTRUTTURA STRADALE	
MISTOCEMENTATO	3,000 m
STRATO DI FONDAZIONE	0,536 m <sup>2</sup>

SEZIONE N.: 214  
 QT. PROGETTO: 87,77  
 DIST.PROG.: 4625,00  
 DIST.PREC.: 25,00  
 DIST.SUCC.: 25,00

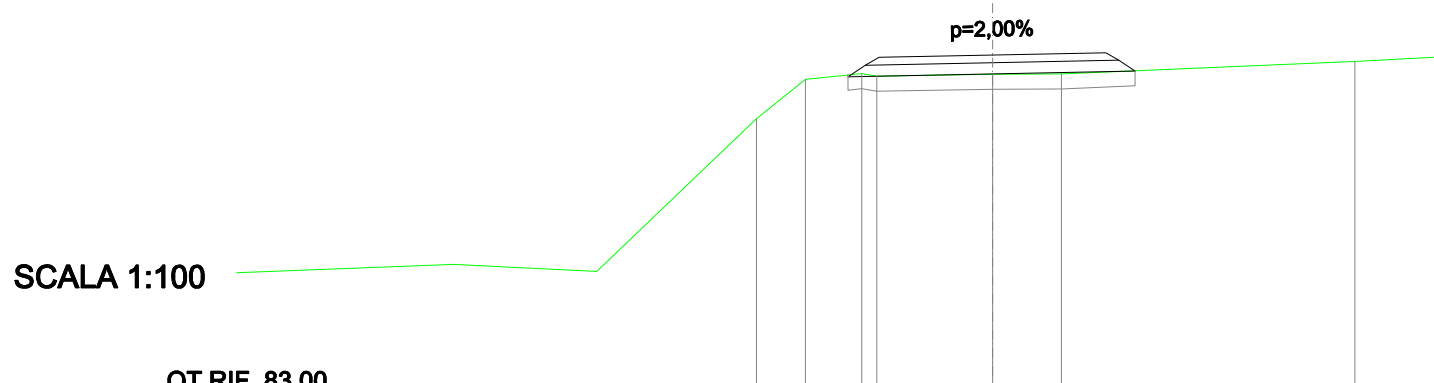


SCALA 1:100

QUOTE TERRENO	86,93	87,45	87,53	87,49	87,52	87,52
DIST.PARZIALI TERRENO	0,65	0,75	1,53	0,91		
QUOTE PROGETTO	87,51	87,74	87,77	87,80	87,56	87,57
DISTANZE PARZIALI PROGETTO		1,50	1,50			

SCAVI E BONIFICHE	
STERRO	0,019 m <sup>2</sup>
SCOTICO	5,740 m
RILEVATI	
RILEVATO	0,709 m <sup>2</sup>
TERRENO VEGETALE	2,716 m
SOVRASTRUTTURA STRADALE	
MISTOCEMENTATO	3,000 m
STRATO DI FONDAZIONE	0,536 m <sup>2</sup>

SEZIONE N.: 216  
 QT. PROGETTO: 86,38  
 DIST.PROG.: 4675,00  
 DIST.PREC.: 25,00  
 DIST.SUCC.: 25,00

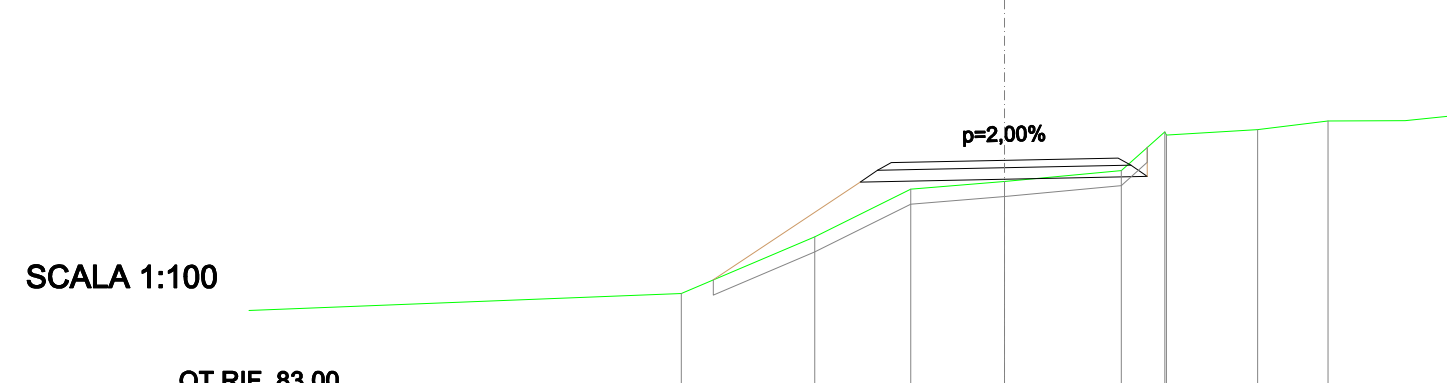

SCALA 1:100

QUOTE TERRENO	84,62	85,37	86,00	86,10	86,25	86,76	86,71	86,79	86,90
DIST.PARZIALI TERRENO	1,77	1,27	1,24	1,54	0,57	1,21	0,93		
QUOTE PROGETTO	84,80	86,09	86,35	86,38	86,41	86,17	86,55		
DISTANZE PARZIALI PROGETTO		1,94	1,50	1,50					



SCAVI E BONIFICHE	
STERRO	0,065 m <sup>2</sup>
SCOTICO	5,742 m
RILEVATI	
RILEVATO	0,789 m <sup>2</sup>
TERRENO VEGETALE	2,877 m
SOVRASTRUTTURA STRADALE	
MISTOCEMENTATO	3,000 m
STRATO DI FONDAZIONE	0,536 m <sup>2</sup>

SEZIONE N.: 217  
 QT. PROGETTO: 86,02  
 DIST.PROG.: 4700,00  
 DIST.PREC.: 25,00  
 DIST.SUCC.: 25,00

SCALA 1:100

QT.RIF. 83,00

QUOTE TERRENO	84,44	85,39	85,67	85,65	85,74	85,86	86,66	86,69
DIST.PARZIALI TERRENO	2,22	0,40	1,09	1,35	0,86	0,75		
QUOTE PROGETTO	84,44	85,73	85,99	86,02	86,05	85,81	86,35	
DISTANZE PARZIALI PROGETTO	1,94		1,50	1,50				

SCAVI E BONIFICHE	
STERRO	0,114 m <sup>2</sup>
SCOTICO	4,733 m
RILEVATI	
RILEVATO	0,344 m <sup>2</sup>
TERRENO VEGETALE	1,746 m
SOVRASTRUTTURA STRADALE	
MISTOCEMENTATO	3,000 m
STRATO DI FONDAZIONE	0,536 m <sup>2</sup>

SEZIONE N.: 219  
 QT. PROGETTO: 85,79  
 DIST.PROG.: 4750,00  
 DIST.PREC.: 25,00  
 DIST.SUCC.: 25,00

SCALA 1:100

QT.RIF. 83,00

QUOTE TERRENO	84,89	85,24	85,42	85,39	85,51	85,60	85,89	86,63	86,69
DIST.PARZIALI TERRENO	0,49	0,50	1,38	1,18	0,33	0,91	1,96		
QUOTE PROGETTO	84,88	85,50	85,76	85,79	85,82	85,57	86,20		
DISTANZE PARZIALI PROGETTO	0,93		1,50	1,50					

SCAVI E BONIFICHE	
STERRO	0,098 m <sup>2</sup>
SCOTICO	5,705 m
RILEVATI	
RILEVATO	0,698 m <sup>2</sup>
TERRENO VEGETALE	2,900 m
SOVRASTRUTTURA STRADALE	
MISTOCEMENTATO	3,000 m
STRATO DI FONDAZIONE	0,536 m <sup>2</sup>

SEZIONE N.: 218  
 QT. PROGETTO: 85,80  
 DIST.PROG.: 4725,00  
 DIST.PREC.: 25,00  
 DIST.SUCC.: 25,00

SCALA 1:100

QT.RIF. 82,00

QUOTE TERRENO	84,26	84,37	85,51	85,43	85,52	85,63	86,61	86,66
DIST.PARZIALI TERRENO	1,62	0,43	1,07	1,24	1,11	0,93		
QUOTE PROGETTO	84,24	85,51	85,77	85,80	85,83	85,59	86,20	
DISTANZE PARZIALI PROGETTO	1,90		1,50	1,50				

SCAVI E BONIFICHE	
STERRO	0,086 m <sup>2</sup>
SCOTICO	4,584 m
RILEVATI	
RILEVATO	0,314 m <sup>2</sup>
TERRENO VEGETALE	1,510 m
SOVRASTRUTTURA STRADALE	
MISTOCEMENTATO	3,000 m
STRATO DI FONDAZIONE	0,536 m <sup>2</sup>

SEZIONE N.: 220  
 QT. PROGETTO: 86,06  
 DIST.PROG.: 4775,00  
 DIST.PREC.: 25,00  
 DIST.SUCC.: 25,00

SCALA 1:100

QT.RIF. 83,00

QUOTE TERRENO	85,26	85,55	85,69	85,67	85,76	85,86	86,44	86,69	86,74
DIST.PARZIALI TERRENO	0,53	0,40	1,29	1,21	0,71	0,39	1,52		
QUOTE PROGETTO	85,25	85,77	86,03	86,06	86,09	85,84	86,41		
DISTANZE PARZIALI PROGETTO	0,78		1,50	1,50					

SCAVI E BONIFICHE	
STERRO	0,027 m <sup>2</sup>
SCOTICO	4,861 m
RILEVATI	
RILEVATO	0,389 m <sup>2</sup>
TERRENO VEGETALE	1,661 m
SOVRASTRUTTURA STRADALE	
MISTOCEMENTATO	3,000 m
STRATO DI FONDAZIONE	0,536 m <sup>2</sup>

SEZIONE N.: 221  
 QT. PROGETTO: 86,42  
 DIST.PROG.: 4800,00  
 DIST.PREC.: 25,00  
 DIST.SUCC.: 25,00

SCALA 1:100

QT.RIF. 83,00

QUOTE TERRENO		85,43	85,47	86,09	86,04	86,06	86,11	86,20	86,78
DIST.PARZIALI TERRENO		1,11	0,47	0,99	1,30	0,88			
QUOTE PROGETTO		85,42	86,13	86,39	86,42	86,45	86,20	86,59	
DISTANZE PARZIALI PROGETTO		1,06		1,50	1,50				

SCAVI E BONIFICHE	
STERRO	0,000 m <sup>2</sup>
SCOTICO	4,390 m
RILEVATI	
RILEVATO	0,625 m <sup>2</sup>
TERRENO VEGETALE	0,927 m
SOVRASTRUTTURA STRADALE	
MISTOCEMENTATO	3,000 m
STRATO DI FONDAZIONE	0,536 m <sup>2</sup>

SEZIONE N.: 223  
 QT. PROGETTO: 86,98  
 DIST.PROG.: 4850,00  
 DIST.PREC.: 25,00  
 DIST.SUCC.: 25,00

SCALA 1:100

QT.RIF. 84,00

QUOTE TERRENO		86,10	85,96	86,30	86,29	86,39	86,56	86,61	86,70	87,06	87,12	87,13
DIST.PARZIALI TERRENO		0,93	0,39	0,93	0,66	0,84	1,39	0,64	0,39	1,97		
QUOTE PROGETTO			86,29	86,69	86,95	86,98		87,01	86,76	86,98		
DISTANZE PARZIALI PROGETTO			0,69		1,50	1,50						

SCAVI E BONIFICHE	
STERRO	0,019 m <sup>2</sup>
SCOTICO	4,738 m
RILEVATI	
RILEVATO	0,447 m <sup>2</sup>
TERRENO VEGETALE	1,493 m
SOVRASTRUTTURA STRADALE	
MISTOCEMENTATO	3,000 m
STRATO DI FONDAZIONE	0,536 m <sup>2</sup>

SEZIONE N.: 222  
 QT. PROGETTO: 86,49  
 DIST.PROG.: 4825,00  
 DIST.PREC.: 25,00  
 DIST.SUCC.: 25,00

SCALA 1:100

QT.RIF. 83,00

QUOTE TERRENO		85,58	86,02	86,15	86,14	86,17	86,21	86,77	86,83
DIST.PARZIALI TERRENO		1,11	0,61	0,34	0,74	1,29	0,76		
QUOTE PROGETTO		85,58	86,21	86,46	86,49	86,52	86,28	86,65	
DISTANZE PARZIALI PROGETTO		0,94		1,50	1,50				

SCAVI E BONIFICHE	
SCOTICO	4,168 m
RILEVATI	
RILEVATO	0,346 m <sup>2</sup>
TERRENO VEGETALE	0,441 m
SOVRASTRUTTURA STRADALE	
MISTOCEMENTATO	3,000 m
STRATO DI FONDAZIONE	0,536 m <sup>2</sup>

SEZIONE N.: 224  
 QT. PROGETTO: 87,62  
 DIST.PROG.: 4875,00  
 DIST.PREC.: 25,00  
 DIST.SUCC.: 25,00

SCALA 1:100

QT.RIF. 84,00


QUOTE TERRENO		85,95	86,50	86,64	87,06	87,11	87,12	87,28	87,31	87,43	87,43	87,47
DIST.PARZIALI TERRENO		0,91	0,90	0,74	0,77	0,89	3,02	0,99				
QUOTE PROGETTO			87,11	87,34	87,59	87,62		87,65	87,41	87,39		
DISTANZE PARZIALI PROGETTO			0,33		1,50	1,50						

SCAVI E BONIFICHE	
SCOTICO	4,517 m
RILEVATI	
RILEVATO	0,436 m <sup>2</sup>
TERRENO VEGETALE	0,861 m
SOVRASTRUTTURA STRADALE	
MISTOCEMENTATO	3,000 m
STRATO DI FONDAZIONE	0,536 m <sup>2</sup>

SEZIONE N.: 225  
 QT. PROGETTO: 87,25  
 DIST.PROG.: 4900,00  
 DIST.PREC.: 25,00  
 DIST.SUCC.: 25,00

SCALA 1:100

QT.RIF. 84,00

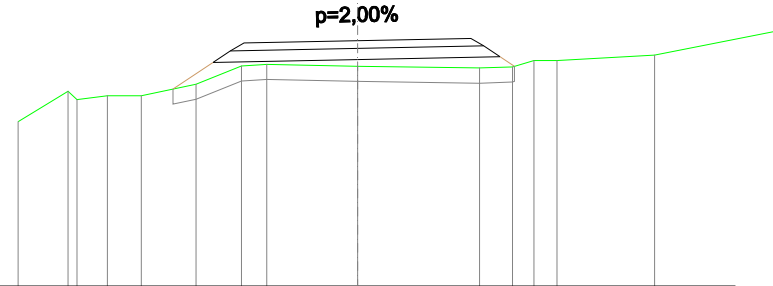


QUOTE TERRENO	86,18	86,58	86,52	86,52	86,67	86,91	86,93	86,91	86,89	86,90	86,98	86,99	87,06
DIST.PARZIALI TERRENO	0,66	0,40	0,45	0,72	0,60	0,33	1,20	1,62	0,43	0,28	0,31	1,29	
QUOTE PROGETTO				86,61	86,96	87,22		87,25	87,28	87,04	86,91		
DISTANZE PARZIALI PROGETTO				0,53			1,50	1,50					

SCAVI E BONIFICHE	
SCOTICO	4,183 m
RILEVATI	
RILEVATO	0,348 m <sup>2</sup>
TERRENO VEGETALE	0,501 m
SOVRASTRUTTURA STRADALE	
MISTOCEMENTATO	3,000 m
STRATO DI FONDAZIONE	0,536 m <sup>2</sup>

SEZIONE N.: 227  
 QT. PROGETTO: 87,09  
 DIST.PROG.: 4950,00  
 DIST.PREC.: 25,00  
 DIST.SUCC.: 25,00

SCALA 1:100

QT.RIF. 84,00

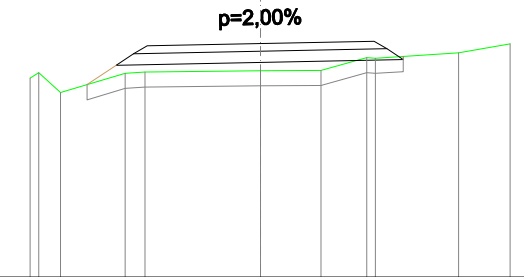


QUOTE TERRENO	86,63	86,44	86,70	86,71	86,73	86,73	86,90	86,90	86,97	87,09
DIST.PARZIALI TERRENO	0,29	0,86	1,53	0,80	0,60	1,10	0,68			
QUOTE PROGETTO		86,55	86,80	87,06	87,09		87,12	86,88	86,92	
DISTANZE PARZIALI PROGETTO		0,38		1,50	1,50					

SCAVI E BONIFICHE	
SCOTICO	4,053 m
RILEVATI	
RILEVATO	0,114 m <sup>2</sup>
TERRENO VEGETALE	0,303 m
SOVRASTRUTTURA STRADALE	
MISTOCEMENTATO	3,000 m
STRATO DI FONDAZIONE	0,536 m <sup>2</sup>

SEZIONE N.: 226  
 QT. PROGETTO: 86,94  
 DIST.PROG.: 4925,00  
 DIST.PREC.: 25,00  
 DIST.SUCC.: 25,00

SCALA 1:100

QT.RIF. 84,00

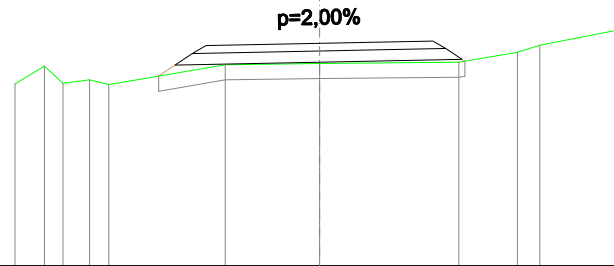


QUOTE TERRENO	86,41	86,64	86,42	86,46	86,40	86,66	86,68	86,69	86,83	86,92	87,12
DIST.PARZIALI TERRENO	0,39	0,36			1,54	1,25	1,85	0,77	0,30	1,00	
QUOTE PROGETTO					86,51	86,81	86,91	86,94	86,97	86,73	86,71
DISTANZE PARZIALI PROGETTO							1,50	1,50			

SCAVI E BONIFICHE	
SCOTICO	3,855 m
RILEVATI	
RILEVATO	0,170 m <sup>2</sup>
TERRENO VEGETALE	0,124 m
SOVRASTRUTTURA STRADALE	
MISTOCEMENTATO	3,000 m
STRATO DI FONDAZIONE	0,536 m <sup>2</sup>

SEZIONE N.: 228  
 QT. PROGETTO: 87,30  
 DIST.PROG.: 4975,00  
 DIST.PREC.: 25,00  
 DIST.SUCC.: 25,00

SCALA 1:100

QT.RIF. 84,00

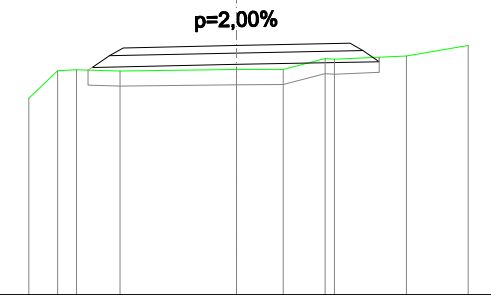


QUOTE TERRENO	86,60	86,96	86,98	86,96	86,98	86,98	87,13	87,12	87,16	87,30
DIST.PARZIALI TERRENO	0,38	0,58	1,54	0,62	0,55	0,95	0,82			
QUOTE PROGETTO		86,97	87,27		87,30		87,33	87,09	87,15	
DISTANZE PARZIALI PROGETTO				1,50	1,50					

SCAVI E BONIFICHE	
STERRO	0,019 m <sup>2</sup>
SCOTICO	3,801 m
RILEVATI	
TERRENO VEGETALE	0,315 m
SOVRASTRUTTURA STRADALE	
MISTOCEMENTATO	3,000 m
STRATO DI FONDAZIONE	0,536 m <sup>2</sup>

SEZIONE N.: 229  
 QT. PROGETTO: 87,48  
 DIST.PROG.: 5000,00  
 DIST.PREC.: 25,00  
 DIST.SUCC.: 25,00

SCALA 1:100

QT.RIF. 84,00

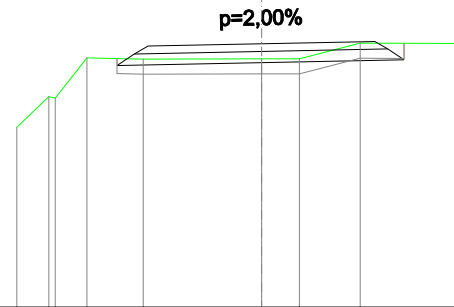


QUOTE TERRENO		86,38	86,79	87,30	87,28		87,29	87,29	87,50	87,49	
DIST.PARZIALI TERRENO		0,43	0,42	0,74	1,57		0,50	0,81	1,30		
QUOTE PROGETTO				87,29	87,45		87,48		87,51	87,27	87,49
DISTANZE PARZIALI PROGETTO					1,50		1,50				

SCAVI E BONIFICHE	
STERRO	0,000 m <sup>2</sup>
SCOTICO	3,832 m
RILEVATI	
RILEVATO	0,005 m <sup>2</sup>
TERRENO VEGETALE	0,244 m
SOVRASTRUTTURA STRADALE	
MISTOCEMENTATO	3,000 m
STRATO DI FONDAZIONE	0,536 m <sup>2</sup>

SEZIONE N.: 231  
 QT. PROGETTO: 86,70  
 DIST.PROG.: 5050,00  
 DIST.PREC.: 25,00  
 DIST.SUCC.: 25,00

SCALA 1:100

QT.RIF. 84,00

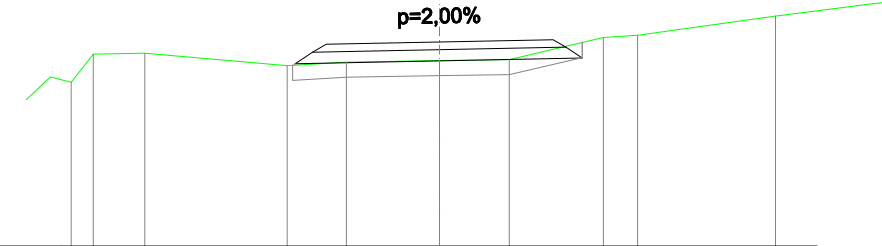


QUOTE TERRENO		86,55	86,39	86,44	86,46	86,47	86,76	86,79	87,05	
DIST.PARZIALI TERRENO			1,88	0,78	1,23	0,92	1,24	0,45	1,82	
QUOTE PROGETTO			86,39	86,67	86,70		86,73	86,49	86,70	
DISTANZE PARZIALI PROGETTO				1,50	1,50					

SCAVI E BONIFICHE	
STERRO	0,000 m <sup>2</sup>
SCOTICO	3,801 m
RILEVATI	
RILEVATO	0,036 m <sup>2</sup>
TERRENO VEGETALE	0,224 m
SOVRASTRUTTURA STRADALE	
MISTOCEMENTATO	3,000 m
STRATO DI FONDAZIONE	0,536 m <sup>2</sup>

SEZIONE N.: 230  
 QT. PROGETTO: 87,20  
 DIST.PROG.: 5025,00  
 DIST.PREC.: 25,00  
 DIST.SUCC.: 25,00

SCALA 1:100

QT.RIF. 84,00

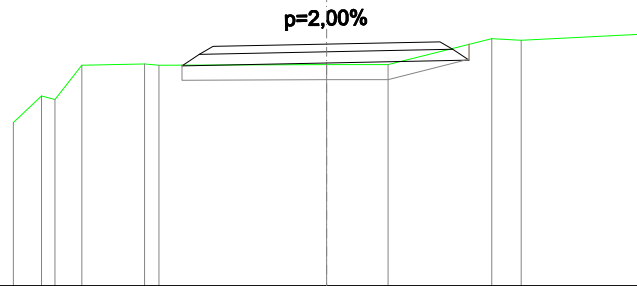


QUOTE TERRENO		86,16	86,51	86,92	86,94	86,92	86,93	86,93	87,27	87,25	87,33
DIST.PARZIALI TERRENO		0,37	0,36	0,83		2,22	0,81	1,37	0,38	1,60	
QUOTE PROGETTO				86,92	87,17		87,20		87,23	86,99	87,20
DISTANZE PARZIALI PROGETTO					1,50		1,50				

SCAVI E BONIFICHE	
STERRO	0,016 m <sup>2</sup>
SCOTICO	3,868 m
RILEVATI	
RILEVATO	0,023 m <sup>2</sup>
TERRENO VEGETALE	0,414 m
SOVRASTRUTTURA STRADALE	
MISTOCEMENTATO	3,000 m
STRATO DI FONDAZIONE	0,536 m <sup>2</sup>

SEZIONE N.: 232  
 QT. PROGETTO: 86,19  
 DIST.PROG.: 5075,00  
 DIST.PREC.: 25,00  
 DIST.SUCC.: 25,00

SCALA 1:100

QT.RIF. 84,00

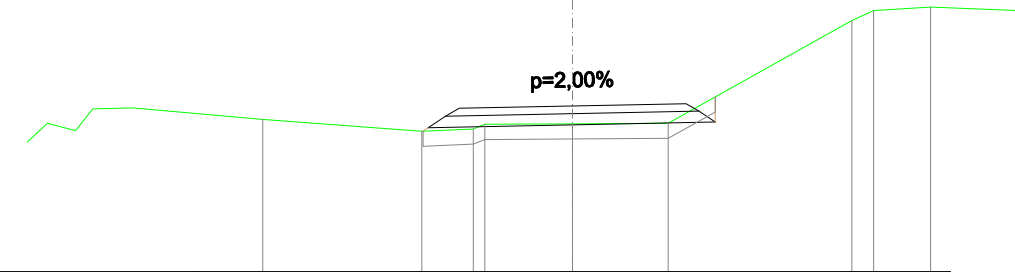

QUOTE TERRENO		86,02	85,86	85,89	85,95	85,96	85,97	87,32	87,46	
DIST.PARZIALI TERRENO			2,10	0,88	1,16	1,26	2,43	0,28		
QUOTE PROGETTO			85,86	86,06	86,16	86,19	86,22	85,98	86,32	
DISTANZE PARZIALI PROGETTO				1,50	1,50					

SCAVI E BONIFICHE	
SCOTICO	4,238 m
RILEVATI	
RILEVATO	0,252 m <sup>2</sup>
TERRENO VEGETALE	0,689 m
SOVRASTRUTTURA STRADALE	
MISTOCEMENTATO	3,000 m
STRATO DI FONDAZIONE	0,536 m <sup>2</sup>

SEZIONE N.: 233  
 QT. PROGETTO: 86,01  
 DIST.PROG.: 5100,00  
 DIST.PREC.: 25,00  
 DIST.SUCC.: 25,00

SCALA 1:100

QT.RIF. 83,00

QUOTE TERRENO	85,38	85,46	85,67	85,73	85,73	86,82
DIST.PARZIALI TERRENO	1,37	0,54	1,08	1,41	2,28	
QUOTE PROGETTO	85,43	85,72	85,98	86,01	86,04	85,80
DISTANZE PARZIALI PROGETTO	0,44		1,50	1,50		85,96

SCAVI E BONIFICHE	
SCOTICO	3,801 m
RILEVATI	
RILEVATO	0,000 m <sup>2</sup>
TERRENO VEGETALE	0,227 m
SOVRASTRUTTURA STRADALE	
MISTOCEMENTATO	3,000 m
STRATO DI FONDAZIONE	0,536 m <sup>2</sup>

SEZIONE N.: 235  
 QT. PROGETTO: 85,68  
 DIST.PROG.: 5150,00  
 DIST.PREC.: 25,00  
 DIST.SUCC.: 25,00

SCALA 1:100

QT.RIF. 83,00

QUOTE TERRENO	85,35	85,33	85,50	85,45	85,51	85,47	85,47	85,50	85,46	86,16
DIST.PARZIALI TERRENO	1,00	0,43	1,07	1,22	0,41	1,35				
QUOTE PROGETTO	85,50	85,65	85,68	85,71	85,47	85,59				
DISTANZE PARZIALI PROGETTO			1,50	1,50						

SCAVI E BONIFICHE	
STERRO	0,015 m <sup>2</sup>
SCOTICO	3,992 m
RILEVATI	
RILEVATO	0,057 m <sup>2</sup>
TERRENO VEGETALE	0,547 m
SOVRASTRUTTURA STRADALE	
MISTOCEMENTATO	3,000 m
STRATO DI FONDAZIONE	0,536 m <sup>2</sup>

SEZIONE N.: 234  
 QT. PROGETTO: 85,85  
 DIST.PROG.: 5125,00  
 DIST.PREC.: 25,00  
 DIST.SUCC.: 25,00

SCALA 1:100

QT.RIF. 83,00

QUOTE TERRENO	85,38	85,44	85,62	85,60	85,59	86,65
DIST.PARZIALI TERRENO	1,47	0,70	1,19	1,13	2,22	
QUOTE PROGETTO	85,43	85,71	85,82	85,85	85,88	85,63
DISTANZE PARZIALI PROGETTO			1,50	1,50		85,95

SCAVI E BONIFICHE	
SCOTICO	3,801 m
RILEVATI	
TERRENO VEGETALE	0,223 m
SOVRASTRUTTURA STRADALE	
MISTOCEMENTATO	3,000 m
STRATO DI FONDAZIONE	0,536 m <sup>2</sup>

SEZIONE N.: 236  
 QT. PROGETTO: 85,29  
 DIST.PROG.: 5175,00  
 DIST.PREC.: 25,00  
 DIST.SUCC.: 14,40

SCALA 1:100

QT.RIF. 82,00

QUOTE TERRENO	85,05	85,13	85,23	85,44
DIST.PARZIALI TERRENO	1,36	1,67	1,16	
QUOTE PROGETTO	85,03	85,26	85,29	85,32
DISTANZE PARZIALI PROGETTO		1,50	1,50	85,08

SCAVI E BONIFICHE	
SCOTICO	3,801 m
RILEVATI	
TERRENO VEGETALE	0,196 m
SOVRASTRUTTURA STRADALE	
MISTOCEMENTATO	3,000 m
STRATO DI FONDAZIONE	0,536 m <sup>2</sup>

SEZIONE N.: 237  
 QT. PROGETTO: 85,06  
 DIST.PROG.: 5189,40  
 DIST.PREC.: 14,40  
 DIST.SUCC.: 0,01

RILEVATI	
RILEVATO	0,269 m <sup>2</sup>

SEZIONE N.: 239  
 QT. PROGETTO: 84,88  
 DIST.PROG.: 5200,00  
 DIST.PREC.: 10,59  
 DIST.SUCC.: 25,00

SCALA 1:100

QT.RIF. 82,00

QUOTE TERRENO		84,83 84,85	84,88 84,85	84,88	84,94 84,98	84,99	85,20
DIST.PARZIALI TERRENO		1,41	0,60	0,73	1,15	0,75	
QUOTE PROGETTO		84,83 85,03	85,06		85,09 84,85 84,98		
DISTANZE PARZIALI PROGETTO		1,50	1,50				

SCALA 1:100

QT.RIF. 81,00

QUOTE TERRENO		84,67	84,66	84,65 84,79 84,81 84,77	84,72
DIST.PARZIALI TERRENO		1,81	1,79	0,40 0,30	0,99
QUOTE PROGETTO		84,70 84,85	84,88	84,91 84,77	
DISTANZE PARZIALI PROGETTO		1,50	1,50		

RILEVATI	
RILEVATO	0,111 m <sup>2</sup>

SEZIONE N.: 238  
 QT. PROGETTO: 85,06  
 DIST.PROG.: 5189,41  
 DIST.PREC.: 0,01  
 DIST.SUCC.: 10,59

RILEVATI	
RILEVATO	0,163 m <sup>2</sup>

SEZIONE N.: 240  
 QT. PROGETTO: 84,72  
 DIST.PROG.: 5225,00  
 DIST.PREC.: 25,00  
 DIST.SUCC.: 25,00

SCALA 1:100

QT.RIF. 82,00

QUOTE TERRENO		84,83 84,85	84,88 84,85	84,88	84,94 84,98	84,98	85,20
DIST.PARZIALI TERRENO		1,45	0,56	0,73	1,16	0,75	
QUOTE PROGETTO		84,87 85,03	85,06		85,09 84,94		
DISTANZE PARZIALI PROGETTO		1,50	1,50				

SCALA 1:100

QT.RIF. 81,00

QUOTE TERRENO		84,30	84,48	84,53	84,57 84,64	85,03	84,67
DIST.PARZIALI TERRENO		1,23	1,23	1,00	0,80	1,04	
QUOTE PROGETTO		84,54 84,69	84,72		84,75 84,61		
DISTANZE PARZIALI PROGETTO		1,50	1,50				

RILEVATI	
RILEVATO	0,500m <sup>2</sup>

SEZIONE N.: 241  
 QT. PROGETTO: 84,57  
 DIST.PROG.: 5250,00  
 DIST.PREC.: 25,00  
 DIST.SUCC.: 25,00

SCALA 1:100

QT.RIF. 81,00

QUOTE TERRENO		84,12	84,19	84,23	84,27	84,34	84,74	85,05	84,83	84,68
DIST.PARZIALI TERRENO		0,32	0,30	1,19	1,09	0,71	0,49	0,62	0,79	
QUOTE PROGETTO		84,38	84,54		84,57		84,60	84,45		
DISTANZE PARZIALI PROGETTO				1,50	1,50					

RILEVATI	
RILEVATO	0,019m <sup>2</sup>

SEZIONE N.: 243  
 QT. PROGETTO: 83,02  
 DIST.PROG.: 5293,98  
 DIST.PREC.: 18,98  
 DIST.SUCC.: 0,01

SCALA 1:100

QT.RIF. 79,00

QUOTE TERRENO		82,82	82,88	82,95	83,01	83,67
DIST.PARZIALI TERRENO			1,35	1,29	0,51	0,37
QUOTE PROGETTO		82,83	82,98	83,02	82,98	82,83
DISTANZE PARZIALI PROGETTO			1,50	1,50		

RILEVATI	
RILEVATO	0,180m <sup>2</sup>

SEZIONE N.: 242  
 QT. PROGETTO: 83,71  
 DIST.PROG.: 5275,00  
 DIST.PREC.: 25,00  
 DIST.SUCC.: 18,98

SCALA 1:100

QT.RIF. 81,00

QUOTE TERRENO		83,33	83,44	83,52	83,56	83,78	85,01	84,93
DIST.PARZIALI TERRENO		0,63	1,41	0,85	0,39	1,03	0,45	
QUOTE PROGETTO		83,52	83,66	83,71		83,74	83,59	
DISTANZE PARZIALI PROGETTO			1,50	1,50				

RILEVATI	
RILEVATO	0,262m <sup>2</sup>

SEZIONE N.: 244  
 QT. PROGETTO: 83,02  
 DIST.PROG.: 5293,99  
 DIST.PREC.: 0,01  
 DIST.SUCC.: 6,01

SCALA 1:100

QT.RIF. 79,00

QUOTE TERRENO		82,82	82,88	82,94	83,01	83,66
DIST.PARZIALI TERRENO			1,35	1,24	0,55	0,37
QUOTE PROGETTO		82,95	82,98	83,02	82,96	82,99
DISTANZE PARZIALI PROGETTO			1,50	1,24		

SEZIONE N.: 245  
 QT. PROGETTO: 82,87  
 DIST.PROG.: 5300,00  
 DIST.PREC.: 6,01  
 DIST.SUCC.: 25,00

SCALA 1:100

QT.RIF. 79,00

QUOTE TERRENO	82,81	82,89	82,94	83,04 83,10
DIST.PARZIALI TERRENO	1,94	1,08	1,04	
QUOTE PROGETTO	82,79 82,82	82,87	82,84 82,81	
DISTANZE PARZIALI PROGETTO	2,06	1,05		

SEZIONE N.: 247  
 QT. PROGETTO: 82,44  
 DIST.PROG.: 5350,00  
 DIST.PREC.: 25,00  
 DIST.SUCC.: 25,00

SCALA 1:100

QT.RIF. 79,00

QUOTE TERRENO	82,32	82,43	82,44	82,44	82,64	82,78
DIST.PARZIALI TERRENO	0,74	1,62	0,85	1,79	1,57	
QUOTE PROGETTO	82,37 82,40	82,44	82,39 82,42			
DISTANZE PARZIALI PROGETTO		1,62	0,85			

SEZIONE N.: 246  
 QT. PROGETTO: 82,66  
 DIST.PROG.: 5325,00  
 DIST.PREC.: 25,00  
 DIST.SUCC.: 25,00

SCALA 1:100

QT.RIF. 79,00

QUOTE TERRENO	82,55	82,65	82,66	82,66	82,89
DIST.PARZIALI TERRENO	0,68	1,50	0,95	2,16	
QUOTE PROGETTO	82,62 82,59	82,66	82,63 82,60		
DISTANZE PARZIALI PROGETTO		1,50	0,95		

SEZIONE N.: 248  
 QT. PROGETTO: 82,23  
 DIST.PROG.: 5375,00  
 DIST.PREC.: 25,00  
 DIST.SUCC.: 25,00

SCALA 1:100

QT.RIF. 79,00

QUOTE TERRENO	82,07	82,18	82,20	82,20	82,33	82,46
DIST.PARZIALI TERRENO	0,83	1,67	0,81	0,92	2,18	
QUOTE PROGETTO	82,16 82,19	82,23	82,18 82,21			
DISTANZE PARZIALI PROGETTO		1,67	0,81			



RILEVATI	
RILEVATO	0,007 m <sup>2</sup>

SEZIONE N.: 249  
 QT. PROGETTO: 82,01  
 DIST.PROG.: 5400,00  
 DIST.PREC.: 25,00  
 DIST.SUCC.: 25,00

SCALA 1:100

QT.RIF. 79,00

QUOTE TERRENO	81,87	81,85	81,96	81,95	81,98	81,99	82,14	82,13	82,22
DIST.PARZIALI TERRENO	0,35	0,92	0,38	1,33	0,82	1,00	0,47	2,02	
QUOTE PROGETTO			81,97	81,94	82,01	81,96	81,99		
DISTANZE PARZIALI PROGETTO				1,71	0,82				

SEZIONE N.: 251  
 QT. PROGETTO: 81,89  
 DIST.PROG.: 5450,00  
 DIST.PREC.: 25,00  
 DIST.SUCC.: 25,00

SCALA 1:100

QT.RIF. 78,00

QUOTE TERRENO	81,80	81,76	81,88	81,91	81,96	81,93	
DIST.PARZIALI TERRENO	1,55	1,23	1,39	2,36	1,40		
QUOTE PROGETTO			81,85	81,82	81,89	81,81	81,84
DISTANZE PARZIALI PROGETTO				1,39	1,75		

SEZIONE N.: 250  
 QT. PROGETTO: 81,90  
 DIST.PROG.: 5425,00  
 DIST.PREC.: 25,00  
 DIST.SUCC.: 25,00

SCALA 1:100

QT.RIF. 78,00

QUOTE TERRENO	81,80	81,93	81,90	81,90	81,94	82,03	82,01	82,07	82,12
DIST.PARZIALI TERRENO	0,96	1,80	0,94	0,51	0,29	0,81	1,38	0,42	
QUOTE PROGETTO		81,86	81,83	81,90	81,88	81,85			
DISTANZE PARZIALI PROGETTO			1,78	0,90					

RILEVATI	
RILEVATO	0,105 m <sup>2</sup>

SEZIONE N.: 252  
 QT. PROGETTO: 81,87  
 DIST.PROG.: 5475,00  
 DIST.PREC.: 25,00  
 DIST.SUCC.: 25,00

SCALA 1:100

QT.RIF. 78,00

QUOTE TERRENO	81,73	81,82	81,73	81,78	81,78	81,80	81,89	81,87
DIST.PARZIALI TERRENO	1,07	1,04	0,36	1,48	1,60	1,53	0,36	
QUOTE PROGETTO			81,80	81,83	81,87	81,83	81,80	
DISTANZE PARZIALI PROGETTO				1,48	1,60			

RILEVATI	
RILEVATO	0,202m <sup>2</sup>

SEZIONE N.: 253  
 QT. PROGETTO: 81,96  
 DIST.PROG.: 5500,00  
 DIST.PREC.: 25,00  
 DIST.SUCC.: 1,45

SCALA 1:100

QT.RIF. 78,00

QUOTE TERRENO	81,84	81,85	81,87	81,95
DIST.PARZIALI TERRENO	2,66	1,34	2,21	
QUOTE PROGETTO	81,89 81,86	81,96	81,94 81,91	
DISTANZE PARZIALI PROGETTO	2,66	0,90		

SEZIONE N.: 255  
 QT. PROGETTO: 82,01  
 DIST.PROG.: 5501,46  
 DIST.PREC.: 0,01  
 DIST.SUCC.: 23,54

SCALA 1:100

QT.RIF. 78,00

QUOTE TERRENO	81,86	81,86	81,89	81,94	81,93	81,97	81,97 82,02
DIST.PARZIALI TERRENO	2,23	0,73	1,33	1,05	0,63	0,66	
QUOTE PROGETTO							
DISTANZE PARZIALI PROGETTO							

RILEVATI	
RILEVATO	0,284m <sup>2</sup>

SEZIONE N.: 254  
 QT. PROGETTO: 82,01  
 DIST.PROG.: 5501,45  
 DIST.PREC.: 1,45  
 DIST.SUCC.: 0,01

SCALA 1:100

QT.RIF. 78,00

QUOTE TERRENO	81,86	81,86	81,89	81,94	81,93	81,97	81,97 82,02
DIST.PARZIALI TERRENO	2,23	0,72	1,33	1,05	0,63	0,66	
QUOTE PROGETTO	81,93 81,90		82,01	81,95 81,98			
DISTANZE PARZIALI PROGETTO	2,96		1,05				

SEZIONE N.: 256  
 QT. PROGETTO: 82,76  
 DIST.PROG.: 5525,00  
 DIST.PREC.: 23,54  
 DIST.SUCC.: 25,00

SCALA 1:100

QT.RIF. 79,00

QUOTE TERRENO	82,79	82,66	82,71	82,79	82,72 82,69
DIST.PARZIALI TERRENO	1,38	1,58	2,73	1,11	
QUOTE PROGETTO					
DISTANZE PARZIALI PROGETTO					

SEZIONE N.: 257  
 QT. PROGETTO: 82,98  
 DIST.PROG.: 5550,00  
 DIST.PREC.: 25,00  
 DIST.SUCC.: 25,00

SCALA 1:100

QT.RIF. 79,00

QUOTE TERRENO	82,43	82,57	83,18	83,17	83,04	83,04	83,03	83,17
DIST.PARZIALI TERRENO		0,82	0,71	1,89	1,76	0,95		
QUOTE PROGETTO								
DISTANZE PARZIALI PROGETTO								

SEZIONE N.: 259  
 QT. PROGETTO: 83,58  
 DIST.PROG.: 5600,00  
 DIST.PREC.: 25,00  
 DIST.SUCC.: 25,00

SCALA 1:100

QT.RIF. 80,00

QUOTE TERRENO	83,31	83,41	83,42	83,53	83,51	83,50	83,39	83,20
DIST.PARZIALI TERRENO	0,52			2,55	0,44	1,50	0,95	
QUOTE PROGETTO								
DISTANZE PARZIALI PROGETTO								

SEZIONE N.: 258  
 QT. PROGETTO: 83,19  
 DIST.PROG.: 5575,00  
 DIST.PREC.: 25,00  
 DIST.SUCC.: 25,00

SCALA 1:100

QT.RIF. 80,00

QUOTE TERRENO	83,34	83,34	83,08	83,15	83,16	83,14	83,08	83,02	82,88	82,87
DIST.PARZIALI TERRENO	0,78	0,49	2,06	0,50	1,79	0,55	0,66	0,83		
QUOTE PROGETTO										
DISTANZE PARZIALI PROGETTO										

SEZIONE N.: 260  
 QT. PROGETTO: 83,98  
 DIST.PROG.: 5625,00  
 DIST.PREC.: 25,00  
 DIST.SUCC.: 25,00

SCALA 1:100

QT.RIF. 80,00

QUOTE TERRENO	83,63	83,73	83,83	83,94	83,92	83,78	83,70	83,59
DIST.PARZIALI TERRENO	0,53		2,26	2,06	0,42	0,72		
QUOTE PROGETTO								
DISTANZE PARZIALI PROGETTO								

SEZIONE N.: 261  
 QT. PROGETTO: 84,38  
 DIST.PROG.: 5650,00  
 DIST.PREC.: 25,00  
 DIST.SUCC.: 25,00

SCALA 1:100

QT.RIF. 81,00

QUOTE TERRENO	83,99	84,28	84,38	84,35	84,32	84,20	84,03
DIST.PARZIALI TERRENO	0,62	0,62	1,82	0,59	1,90	1,22	
QUOTE PROGETTO							
DISTANZE PARZIALI PROGETTO							

SEZIONE N.: 263  
 QT. PROGETTO: 85,49  
 DIST.PROG.: 5700,00  
 DIST.PREC.: 25,00  
 DIST.SUCC.: 25,00

SCALA 1:100

QT.RIF. 82,00

QUOTE TERRENO	85,24	84,91	84,99	85,27	85,42	85,38	85,26	85,09	84,94	84,85
DIST.PARZIALI TERRENO	0,40	0,29	0,68	0,37	2,24	2,11	0,70	0,75		
QUOTE PROGETTO										
DISTANZE PARZIALI PROGETTO										

SEZIONE N.: 262  
 QT. PROGETTO: 84,93  
 DIST.PROG.: 5675,00  
 DIST.PREC.: 25,00  
 DIST.SUCC.: 25,00

SCALA 1:100

QT.RIF. 81,00

QUOTE TERRENO	84,39	84,75	84,85	84,89	84,87	84,84	84,70	84,60	84,55	84,43	84,70
DIST.PARZIALI TERRENO	0,84	0,29	1,18	1,15	2,13	0,38	0,36	0,63	0,55		
QUOTE PROGETTO											
DISTANZE PARZIALI PROGETTO											

SEZIONE N.: 264  
 QT. PROGETTO: 86,04  
 DIST.PROG.: 5725,00  
 DIST.PREC.: 25,00  
 DIST.SUCC.: 25,00

SCALA 1:100


QT.RIF. 82,00

QUOTE TERRENO	85,61	85,58	85,87	85,97	85,93	85,81	85,62	85,32	85,34	
DIST.PARZIALI TERRENO	1,03	0,70	2,11	2,26	0,88	0,77				
QUOTE PROGETTO										
DISTANZE PARZIALI PROGETTO										

SEZIONE N.: 265  
 QT. PROGETTO: 86,59  
 DIST.PROG.: 5750,00  
 DIST.PREC.: 25,00  
 DIST.SUCC.: 25,00

SCALA 1:100

QT.RIF. 83,00

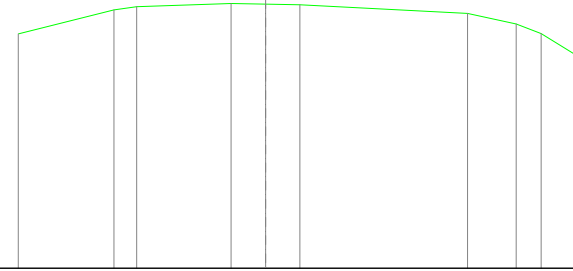


QUOTE TERRENO	86,10	86,42 86,46	86,50	86,49	86,48	86,37	86,23	86,10	85,78
DIST.PARZIALI TERRENO	1,27	0,30	1,25	0,46	0,45	2,22	0,64	0,33	0,53
QUOTE PROGETTO									
DISTANZE PARZIALI PROGETTO									

SEZIONE N.: 267  
 QT. PROGETTO: 87,86  
 DIST.PROG.: 5800,00  
 DIST.PREC.: 25,00  
 DIST.SUCC.: 25,00

SCALA 1:100

QT.RIF. 84,00

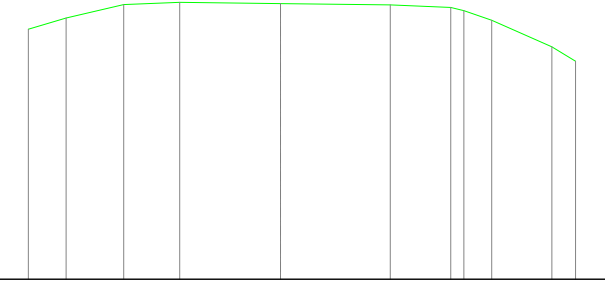


QUOTE TERRENO	87,31	87,45	87,63	87,66	87,65	87,63	87,59	87,43	87,08	86,88
DIST.PARZIALI TERRENO	0,50	0,76	0,74	1,34	1,45	0,80	0,37	0,80	0,31	
QUOTE PROGETTO										
DISTANZE PARZIALI PROGETTO										

SEZIONE N.: 266  
 QT. PROGETTO: 87,15  
 DIST.PROG.: 5775,00  
 DIST.PREC.: 25,00  
 DIST.SUCC.: 25,00

SCALA 1:100

QT.RIF. 83,00

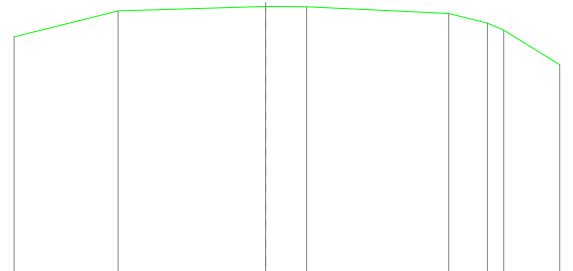


QUOTE TERRENO	86,65	86,99	87,05	87,05	86,96	86,84	86,74	86,28
DIST.PARZIALI TERRENO	1,38	1,95	0,54	1,88	0,51	0,74		
QUOTE PROGETTO								
DISTANZE PARZIALI PROGETTO								

SEZIONE N.: 268  
 QT. PROGETTO: 88,58  
 DIST.PROG.: 5825,00  
 DIST.PREC.: 25,00  
 DIST.SUCC.: 25,00

SCALA 1:100

QT.RIF. 84,00

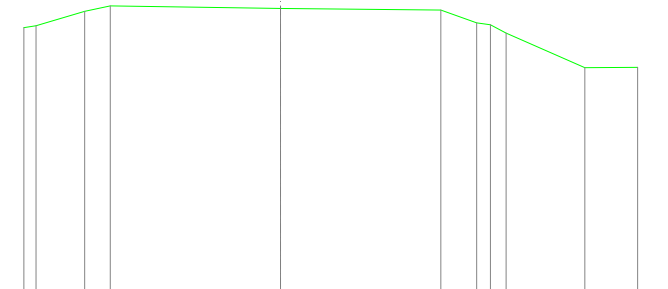

QUOTE TERRENO	88,01	88,04	88,23	88,30	88,27	88,24	88,08	87,94	87,48
DIST.PARZIALI TERRENO	0,64	0,34	2,25	2,12	0,47	1,04			
QUOTE PROGETTO									
DISTANZE PARZIALI PROGETTO									

SEZIONE N.: 269  
 QT. PROGETTO: 89,30  
 DIST.PROG.: 5850,00  
 DIST.PREC.: 25,00  
 DIST.SUCC.: 25,00

SCALA 1:100

QT.RIF. 85,00

QUOTE TERRENO	88,84	88,96 89,04	89,04	88,98	88,94 88,90	88,77	88,21 88,10
DIST.PARZIALI TERRENO	0,76	0,55	2,03	2,11	0,92	1,04	
QUOTE PROGETTO							
DISTANZE PARZIALI PROGETTO							

SEZIONE N.: 271  
 QT. PROGETTO: 90,73  
 DIST.PROG.: 5900,00  
 DIST.PREC.: 25,00  
 DIST.SUCC.: 25,00

SCALA 1:100

QT.RIF. 87,00

QUOTE TERRENO	90,62	90,63 90,60	90,67	90,64	90,59	90,55 90,57	90,45
DIST.PARZIALI TERRENO	0,45	0,35	1,53	0,67	0,79	1,39	0,57 0,96
QUOTE PROGETTO							
DISTANZE PARZIALI PROGETTO							

SEZIONE N.: 270  
 QT. PROGETTO: 90,01  
 DIST.PROG.: 5875,00  
 DIST.PREC.: 25,00  
 DIST.SUCC.: 25,00

SCALA 1:100

QT.RIF. 86,00

QUOTE TERRENO	89,90	89,95	89,85	89,76	89,70
DIST.PARZIALI TERRENO	1,58	2,20	2,11	1,69	
QUOTE PROGETTO					
DISTANZE PARZIALI PROGETTO					

SEZIONE N.: 272  
 QT. PROGETTO: 91,45  
 DIST.PROG.: 5925,00  
 DIST.PREC.: 25,00  
 DIST.SUCC.: 25,00

SCALA 1:100

QT.RIF. 88,00

QUOTE TERRENO	91,22	91,25	91,32	91,33	91,28	91,19	91,07
DIST.PARZIALI TERRENO	0,44	2,05	0,41	2,08	0,68	0,56	
QUOTE PROGETTO							
DISTANZE PARZIALI PROGETTO							

SEZIONE N.: 273  
 QT. PROGETTO: 92,16  
 DIST.PROG.: 5950,00  
 DIST.PREC.: 25,00  
 DIST.SUCC.: 25,00

SCALA 1:100

QT.RIF. 89,00

QUOTE TERRENO	92,91	91,98	92,02	92,06	92,07	92,00	91,85	91,80	91,45
DIST.PARZIALI TERRENO	2,03	0,57	1,66	0,63	2,04	0,74	0,52		
QUOTE PROGETTO									
DISTANZE PARZIALI PROGETTO									

SEZIONE N.: 275  
 QT. PROGETTO: 93,60  
 DIST.PROG.: 6000,00  
 DIST.PREC.: 25,00  
 DIST.SUCC.: 25,00

SCALA 1:100

QT.RIF. 90,00

QUOTE TERRENO	94,54	93,53	93,53	93,57	93,57	93,49	93,29
DIST.PARZIALI TERRENO	1,74	0,31	2,06	0,45	2,18	0,75	
QUOTE PROGETTO							
DISTANZE PARZIALI PROGETTO							

SEZIONE N.: 274  
 QT. PROGETTO: 92,88  
 DIST.PROG.: 5975,00  
 DIST.PREC.: 25,00  
 DIST.SUCC.: 25,00

SCALA 1:100

QT.RIF. 90,00

QUOTE TERRENO	92,80	92,79	92,82	92,83	92,73	92,54
DIST.PARZIALI TERRENO	0,84	1,35	0,80	2,03	0,68	
QUOTE PROGETTO						
DISTANZE PARZIALI PROGETTO						

SEZIONE N.: 276  
 QT. PROGETTO: 94,32  
 DIST.PROG.: 6025,00  
 DIST.PREC.: 25,00  
 DIST.SUCC.: 25,00

SCALA 1:100

QT.RIF. 90,00

QUOTE TERRENO	94,60	94,63	94,15	94,20	94,26	94,27	94,24	94,23	94,05
DIST.PARZIALI TERRENO	0,83	1,49	1,17	0,75	1,42	1,42			
QUOTE PROGETTO									
DISTANZE PARZIALI PROGETTO									

SEZIONE N.: 277  
 QT. PROGETTO: 94,89  
 DIST.PROG.: 6050,00  
 DIST.PREC.: 25,00  
 DIST.SUCC.: 25,00

SCALA 1:100

QT.RIF. 91,00

QUOTE TERRENO	94,69	94,70	94,70	94,75	94,85	94,84	94,82	94,61	94,16	92,97
DIST.PARZIALI TERRENO	0,42	0,46	1,11	1,37	0,72	1,44	0,91	0,48	1,53	
QUOTE PROGETTO										
DISTANZE PARZIALI PROGETTO										

SEZIONE N.: 279  
 QT. PROGETTO: 95,70  
 DIST.PROG.: 6100,00  
 DIST.PREC.: 25,00  
 DIST.SUCC.: 25,00

SCALA 1:100

QT.RIF. 92,00

QUOTE TERRENO	95,60	95,60	95,66	95,66	95,58	95,42	94,45
DIST.PARZIALI TERRENO	0,90	2,11	0,35	1,86	0,87	1,48	
QUOTE PROGETTO							
DISTANZE PARZIALI PROGETTO							

SEZIONE N.: 278  
 QT. PROGETTO: 95,30  
 DIST.PROG.: 6075,00  
 DIST.PREC.: 25,00  
 DIST.SUCC.: 25,00

SCALA 1:100

QT.RIF. 91,00

QUOTE TERRENO	95,19	95,19	95,27	95,27	95,25	95,02	94,82	93,64
DIST.PARZIALI TERRENO	0,73	1,89	1,46	1,26	1,00	0,30	1,22	
QUOTE PROGETTO								
DISTANZE PARZIALI PROGETTO								

SEZIONE N.: 280  
 QT. PROGETTO: 96,10  
 DIST.PROG.: 6125,00  
 DIST.PREC.: 25,00  
 DIST.SUCC.: 25,00

SCALA 1:100

QT.RIF. 92,00

QUOTE TERRENO	96,01	96,01	96,04	95,94	95,89	95,72	95,21
DIST.PARZIALI TERRENO	0,28	2,47	2,28	0,28	0,67	0,99	
QUOTE PROGETTO							
DISTANZE PARZIALI PROGETTO							



SEZIONE N.: 281  
 QT. PROGETTO: 96,50  
 DIST.PROG.: 6150,00  
 DIST.PREC.: 25,00  
 DIST.SUCC.: 25,00

SCALA 1:100

QT.RIF. 92,00

QUOTE TERRENO	96,44	96,44	96,42	96,44	96,33	96,16	96,14	95,61
DIST.PARZIALI TERRENO	0,60	0,30	1,88	2,32	0,88	0,33	1,02	
QUOTE PROGETTO								
DISTANZE PARZIALI PROGETTO								

SEZIONE N.: 283  
 QT. PROGETTO: 97,37  
 DIST.PROG.: 6200,00  
 DIST.PREC.: 25,00  
 DIST.SUCC.: 25,00

SCALA 1:100

QT.RIF. 93,00

QUOTE TERRENO	97,23	97,18	97,25	97,28	97,14	97,04	96,51
DIST.PARZIALI TERRENO	0,53	0,38	2,23	2,81	0,28	0,95	
QUOTE PROGETTO							
DISTANZE PARZIALI PROGETTO							

SEZIONE N.: 282  
 QT. PROGETTO: 96,91  
 DIST.PROG.: 6175,00  
 DIST.PREC.: 25,00  
 DIST.SUCC.: 25,00

SCALA 1:100

QT.RIF. 93,00

QUOTE TERRENO	96,89	96,81	96,84	96,73	96,70	96,65
DIST.PARZIALI TERRENO	0,91	2,09	2,32	0,89		
QUOTE PROGETTO						
DISTANZE PARZIALI PROGETTO						

SEZIONE N.: 284  
 QT. PROGETTO: 97,84  
 DIST.PROG.: 6225,00  
 DIST.PREC.: 25,00  
 DIST.SUCC.: 25,00

SCALA 1:100

QT.RIF. 94,00

QUOTE TERRENO	97,54	97,54	97,70	97,74	97,73	97,62	97,40	96,58
DIST.PARZIALI TERRENO	0,87	2,17	2,09	0,87	1,54			
QUOTE PROGETTO								
DISTANZE PARZIALI PROGETTO								

SEZIONE N.: 285  
 QT. PROGETTO: 98,32  
 DIST.PROG.: 6250,00  
 DIST.PREC.: 25,00  
 DIST.SUCC.: 25,00

SCALA 1:100

QT.RIF. 94,00

QUOTE TERRENO	97,97	98,05	98,17	98,22	98,21	98,12	98,01	97,90	97,44	97,06
DIST.PARZIALI TERRENO	0,43	0,54	2,05	0,32	1,93	0,34	0,44	0,75	0,73	
QUOTE PROGETTO										
DISTANZE PARZIALI PROGETTO										

SEZIONE N.: 287  
 QT. PROGETTO: 99,64  
 DIST.PROG.: 6300,00  
 DIST.PREC.: 25,00  
 DIST.SUCC.: 25,00

SCALA 1:100

QT.RIF. 95,00

QUOTE TERRENO	99,16	99,13	99,14	99,36	99,32	99,27	99,04
DIST.PARZIALI TERRENO	0,48	0,96	2,19	2,08	0,99		
QUOTE PROGETTO							
DISTANZE PARZIALI PROGETTO							

SEZIONE N.: 286  
 QT. PROGETTO: 98,80  
 DIST.PROG.: 6275,00  
 DIST.PREC.: 25,00  
 DIST.SUCC.: 25,00

SCALA 1:100

QT.RIF. 95,00

QUOTE TERRENO	98,52	98,46	98,69	98,73	98,71	98,65	98,44	97,57
DIST.PARZIALI TERRENO	1,01	1,01	1,59	0,74	1,88	0,87	1,42	
QUOTE PROGETTO								
DISTANZE PARZIALI PROGETTO								

SEZIONE N.: 288  
 QT. PROGETTO: 100,48  
 DIST.PROG.: 6325,00  
 DIST.PREC.: 25,00  
 DIST.SUCC.: 25,00

SCALA 1:100

QT.RIF. 97,00

QUOTE TERRENO	100,17	100,15	100,13	100,09
DIST.PARZIALI TERRENO	2,08	2,29		
QUOTE PROGETTO				
DISTANZE PARZIALI PROGETTO				

SEZIONE N.: 289  
 QT. PROGETTO: 101,33  
 DIST.PROG.: 6350,00  
 DIST.PREC.: 25,00  
 DIST.SUCC.: 25,00

SCALA 1:100

QT.RIF. 98,00

QUOTE TERRENO	101,41	101,01	100,91	100,92	100,93	101,08
DIST.PARZIALI TERRENO	0,34	0,60	2,87	2,39	1,93	
QUOTE PROGETTO						
DISTANZE PARZIALI PROGETTO						

SEZIONE N.: 291  
 QT. PROGETTO: 103,01  
 DIST.PROG.: 6400,00  
 DIST.PREC.: 25,00  
 DIST.SUCC.: 18,44

SCALA 1:100

QT.RIF. 100,00

QUOTE TERRENO	103,57	103,24	102,78	103,00	102,97	102,94	102,90	102,94	102,99
DIST.PARZIALI TERRENO	0,49	0,86	0,57	0,31	2,25	2,49	0,43	0,63	
QUOTE PROGETTO									
DISTANZE PARZIALI PROGETTO									

SEZIONE N.: 290  
 QT. PROGETTO: 102,17  
 DIST.PROG.: 6375,00  
 DIST.PREC.: 25,00  
 DIST.SUCC.: 25,00

SCALA 1:100

QT.RIF. 99,00

QUOTE TERRENO	102,47	102,15	102,03	102,04	102,02	102,01	102,05	102,19
DIST.PARZIALI TERRENO	0,73	0,39	0,70	2,56	2,41	0,93	1,03	
QUOTE PROGETTO								
DISTANZE PARZIALI PROGETTO								

SEZIONE N.: 292  
 QT. PROGETTO: 103,63  
 DIST.PROG.: 6418,44  
 DIST.PREC.: 18,44  
 DIST.SUCC.: 0,01


SCALA 1:100

QT.RIF. 100,00

QUOTE TERRENO	103,67	103,75	103,78	103,74
DIST.PARZIALI TERRENO	0,73	0,58		
QUOTE PROGETTO				
DISTANZE PARZIALI PROGETTO				

SCAVI E BONIFICHE	
STERRO	0,561 m <sup>2</sup>
SCOTICO	3,978 m
RILEVATI	
TERRENO VEGETALE	0,620 m
SOVRASTRUTTURA STRADALE	
MISTOCEMENTATO	3,000 m
STRATO DI FONDAZIONE	0,563 m <sup>2</sup>

SEZIONE N.: 293  
 QT. PROGETTO: 103,63  
 DIST.PROG.: 6418,45  
 DIST.PREC.: 0,01  
 DIST.SUCC.: 6,55

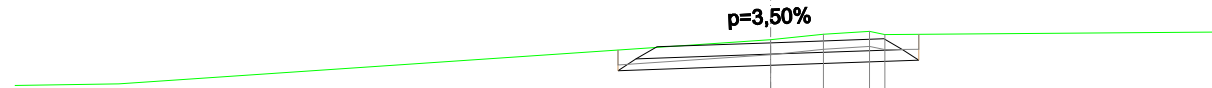


SCALA 1:100

QT.RIF. 100,00

QUOTE TERRENO				103,67	103,74	103,78	103,74	
DIST.PARZIALI TERRENO				0,70	0,61			
QUOTE PROGETTO		103,54	103,58	103,63		103,68	103,40	103,74
DISTANZE PARZIALI PROGETTO			1,50		1,50			

SCAVI E BONIFICHE	
STERRO	0,000 m <sup>2</sup>
SCOTICO	4,248 m
RILEVATI	
RILEVATO	0,220 m <sup>2</sup>
TERRENO VEGETALE	0,534 m
SOVRASTRUTTURA STRADALE	
MISTOCEMENTATO	3,000 m
STRATO DI FONDAZIONE	0,563 m <sup>2</sup>

SEZIONE N.: 295  
 QT. PROGETTO: 104,28  
 DIST.PROG.: 6450,00  
 DIST.PREC.: 25,00  
 DIST.SUCC.: 25,00

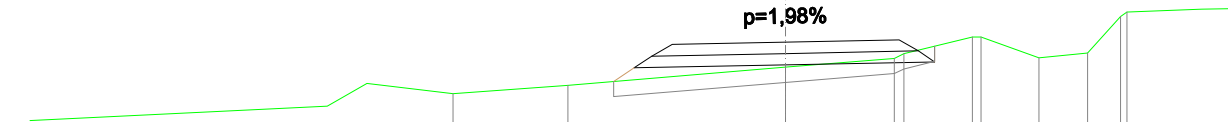


SCALA 1:100

QT.RIF. 101,00

QUOTE TERRENO		103,60		103,71		103,95		104,07	104,13	104,35	104,35	104,07	104,14	104,62
DIST.PARZIALI TERRENO			1,52		2,88		1,44		0,91	0,77	0,64	0,44		
QUOTE PROGETTO				103,76	104,10	104,25	104,28		104,31	104,02	104,23			
DISTANZE PARZIALI PROGETTO						1,50	1,50							

SCAVI E BONIFICHE	
STERRO	0,782 m <sup>2</sup>
SCOTICO	3,978 m
RILEVATI	
TERRENO VEGETALE	0,806 m
SOVRASTRUTTURA STRADALE	
MISTOCEMENTATO	3,000 m
STRATO DI FONDAZIONE	0,563 m <sup>2</sup>

SEZIONE N.: 294  
 QT. PROGETTO: 103,85  
 DIST.PROG.: 6425,00  
 DIST.PREC.: 6,55  
 DIST.SUCC.: 25,00

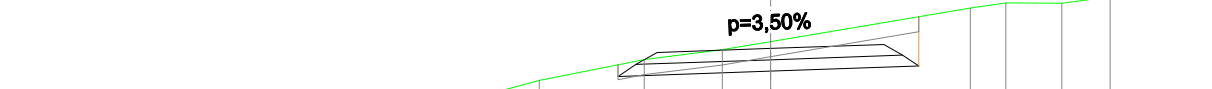


SCALA 1:100

QT.RIF. 101,00

QUOTE TERRENO		103,24	103,43	103,70	103,83	103,94		104,39	104,45	104,45	104,53
DIST.PARZIALI TERRENO		0,71	1,39	1,03	0,64	2,64		0,47	0,74	0,64	
QUOTE PROGETTO				103,63	103,80	103,85		103,90	103,62	104,27	
DISTANZE PARZIALI PROGETTO					1,50	1,50					

SCAVI E BONIFICHE	
STERRO	0,010 m <sup>2</sup>
SCOTICO	4,789 m
RILEVATI	
RILEVATO	1,067 m <sup>2</sup>
TERRENO VEGETALE	1,262 m
SOVRASTRUTTURA STRADALE	
MISTOCEMENTATO	3,000 m
STRATO DI FONDAZIONE	0,563 m <sup>2</sup>

SEZIONE N.: 296  
 QT. PROGETTO: 104,70  
 DIST.PROG.: 6475,00  
 DIST.PREC.: 25,00  
 DIST.SUCC.: 25,00

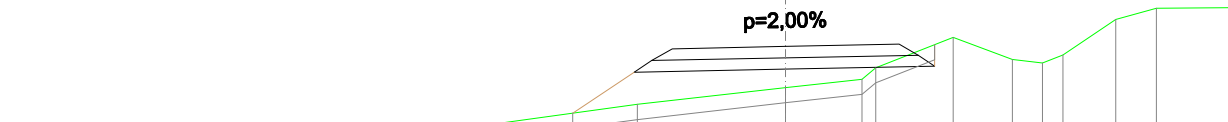


SCALA 1:100

QT.RIF. 101,00

QUOTE TERRENO		103,61		103,93		104,15		104,26	104,41	104,82	104,52	104,48	104,58	105,05
DIST.PARZIALI TERRENO			2,37		1,96	1,01		1,03	0,78	0,40	0,70			
QUOTE PROGETTO				103,81	104,36	104,67	104,70		104,73	104,44	104,72			
DISTANZE PARZIALI PROGETTO				0,81		1,50	1,50							

SCAVI E BONIFICHE	
SCOTICO	4,139 m
RILEVATI	
RILEVATO	0,091 m <sup>2</sup>
TERRENO VEGETALE	0,381 m
SOVRASTRUTTURA STRADALE	
MISTOCEMENTATO	3,000 m
STRATO DI FONDAZIONE	0,563 m <sup>2</sup>

SEZIONE N.: 297  
 QT. PROGETTO: 105,48  
 DIST.PROG.: 6500,00  
 DIST.PREC.: 25,00  
 DIST.SUCC.: 25,00

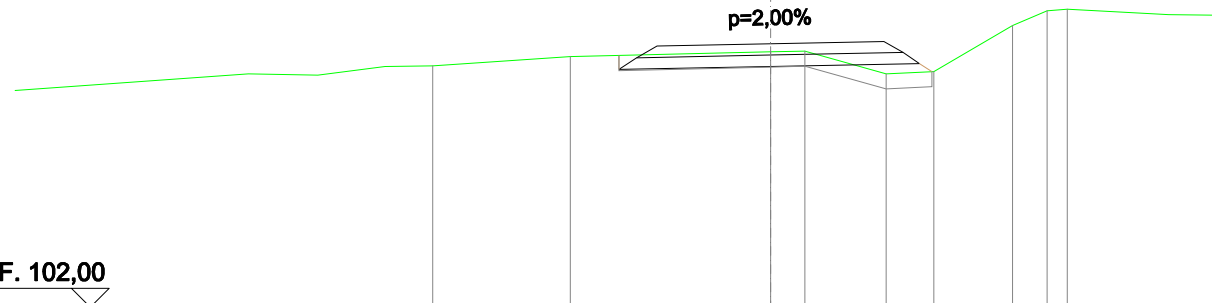


SCALA 1:100

QUOTE TERRENO	105,19	105,32	105,38	105,39	105,09	105,12	105,72	105,92	105,94
DIST.PARZIALI TERRENO	1,82	2,65	0,45	1,08	0,63	1,04	0,46		
QUOTE PROGETTO		105,33	105,45	105,48	105,51	105,22	105,12		
DISTANZE PARZIALI PROGETTO			1,50	1,50					

SCAVI E BONIFICHE	
SCOTICO	4,602 m
RILEVATI	
RILEVATO	0,277 m <sup>2</sup>
TERRENO VEGETALE	0,752 m
SOVRASTRUTTURA STRADALE	
MISTOCEMENTATO	3,000 m
STRATO DI FONDAZIONE	0,563 m <sup>2</sup>

SEZIONE N.: 299  
 QT. PROGETTO: 106,73  
 DIST.PROG.: 6550,00  
 DIST.PREC.: 25,00  
 DIST.SUCC.: 25,00

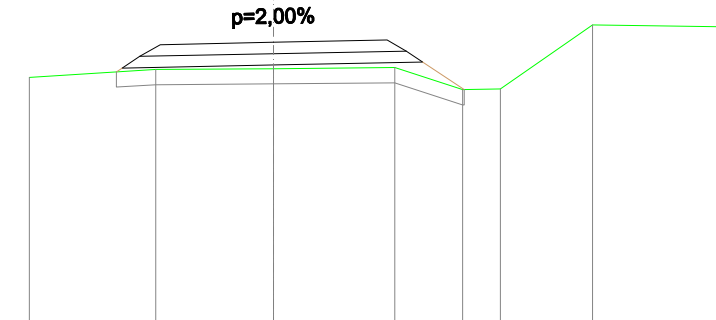


SCALA 1:100

QUOTE TERRENO	106,27	106,37	106,38	106,39	106,10	106,11	106,96	
DIST.PARZIALI TERRENO	1,67	1,56	1,60	0,90	0,50	1,22		
QUOTE PROGETTO		106,34	106,54	106,70	106,73	106,76	106,47	106,10
DISTANZE PARZIALI PROGETTO			1,50	1,50	0,55			

SCAVI E BONIFICHE	
SCOTICO	4,176 m
RILEVATI	
RILEVATO	0,586 m <sup>2</sup>
TERRENO VEGETALE	0,278 m
SOVRASTRUTTURA STRADALE	
MISTOCEMENTATO	3,000 m
STRATO DI FONDAZIONE	0,563 m <sup>2</sup>

SEZIONE N.: 298  
 QT. PROGETTO: 106,27  
 DIST.PROG.: 6525,00  
 DIST.PREC.: 25,00  
 DIST.SUCC.: 25,00

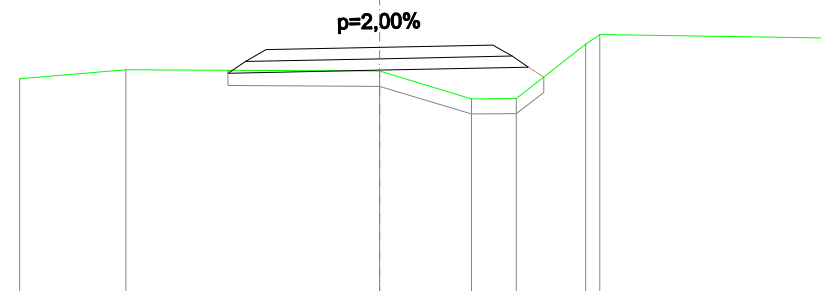


SCALA 1:100

QUOTE TERRENO	105,98	105,96	105,59	105,60	106,32	106,45	
DIST.PARZIALI TERRENO	3,35	1,21	0,60	0,92			
QUOTE PROGETTO		105,97	106,24	106,27	106,30	106,01	105,88
DISTANZE PARZIALI PROGETTO			1,50	1,50			

SCAVI E BONIFICHE	
SCOTICO	4,496 m
RILEVATI	
RILEVATO	0,310 m <sup>2</sup>
TERRENO VEGETALE	0,624 m
SOVRASTRUTTURA STRADALE	
MISTOCEMENTATO	3,000 m
STRATO DI FONDAZIONE	0,563 m <sup>2</sup>

SEZIONE N.: 300  
 QT. PROGETTO: 107,16  
 DIST.PROG.: 6575,00  
 DIST.PREC.: 25,00  
 DIST.SUCC.: 25,00

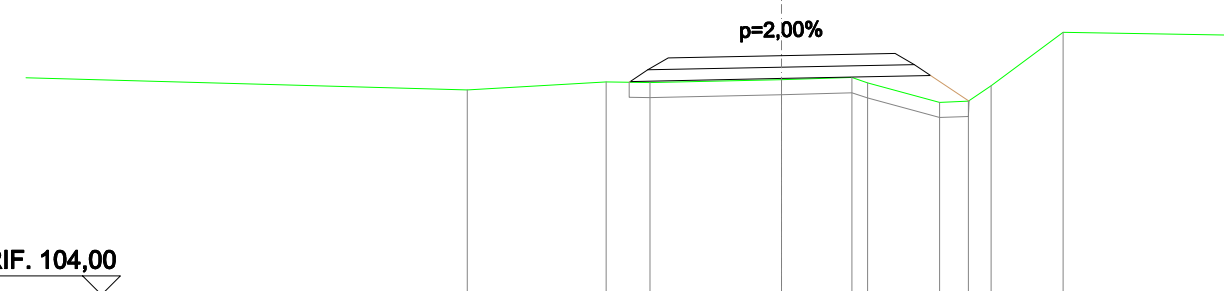

SCALA 1:100

QUOTE TERRENO	106,71	106,82	106,81	106,85	106,88	106,81	106,55	106,56	106,77	107,47
DIST.PARZIALI TERRENO	1,84	0,58	1,74	0,93	0,95	0,38	0,30	0,95		
QUOTE PROGETTO		106,81	107,13	107,16	107,19	106,90	106,57			
DISTANZE PARZIALI PROGETTO			1,50	1,50	0,51					

SCAVI E BONIFICHE	
SCOTICO	3,976 m
RILEVATI	
RILEVATO	0,166 m <sup>2</sup>
TERRENO VEGETALE	0,211 m
SOVRASTRUTTURA STRADALE	
MISTOCEMENTATO	3,000 m
STRATO DI FONDAZIONE	0,563 m <sup>2</sup>

SEZIONE N.: 301  
 QT. PROGETTO: 107,62  
 DIST.PROG.: 6600,00  
 DIST.PREC.: 25,00  
 DIST.SUCC.: 25,00

SCALA 1:100

QT.RIF. 105,00

QUOTE TERRENO	107,36		107,43	107,31	107,17	107,20	107,56	108,33	108,70	108,70
DIST.PARZIALI TERRENO		3,34	0,42	0,59	0,63	0,48	0,73	0,38	0,74	
QUOTE PROGETTO		107,39	107,59	107,62		107,65	107,35	107,45		
DISTANZE PARZIALI PROGETTO			1,50	1,50						

SCAVI E BONIFICHE	
SCOTICO	4,141 m
RILEVATI	
RILEVATO	0,513 m <sup>2</sup>
TERRENO VEGETALE	0,198 m
SOVRASTRUTTURA STRADALE	
MISTOCEMENTATO	3,000 m
STRATO DI FONDAZIONE	0,563 m <sup>2</sup>

SEZIONE N.: 303  
 QT. PROGETTO: 109,47  
 DIST.PROG.: 6650,00  
 DIST.PREC.: 25,00  
 DIST.SUCC.: 25,00

SCALA 1:100

QT.RIF. 107,00

QUOTE TERRENO	108,96		109,10	109,10	108,93		110,77
DIST.PARZIALI TERRENO		3,68		1,50		2,64	
QUOTE PROGETTO		109,03	109,29	109,44	109,47	109,50	109,21
DISTANZE PARZIALI PROGETTO			1,50	1,50			

SCAVI E BONIFICHE	
SCOTICO	4,292 m
RILEVATI	
RILEVATO	0,502 m <sup>2</sup>
TERRENO VEGETALE	0,380 m
SOVRASTRUTTURA STRADALE	
MISTOCEMENTATO	3,000 m
STRATO DI FONDAZIONE	0,563 m <sup>2</sup>

SEZIONE N.: 302  
 QT. PROGETTO: 108,47  
 DIST.PROG.: 6625,00  
 DIST.PREC.: 25,00  
 DIST.SUCC.: 25,00

SCALA 1:100

QT.RIF. 106,00

QUOTE TERRENO	107,99		108,15	108,16	107,91	107,89		109,55
DIST.PARZIALI TERRENO		3,72	0,32	0,93	0,74	1,67		
QUOTE PROGETTO		108,06	108,29	108,44	108,47	108,50	108,21	108,08
DISTANZE PARZIALI PROGETTO			1,50	1,50				

SCAVI E BONIFICHE	
SCOTICO	4,234 m
RILEVATI	
RILEVATO	0,426 m <sup>2</sup>
TERRENO VEGETALE	0,366 m
SOVRASTRUTTURA STRADALE	
MISTOCEMENTATO	3,000 m
STRATO DI FONDAZIONE	0,563 m <sup>2</sup>

SEZIONE N.: 304  
 QT. PROGETTO: 110,48  
 DIST.PROG.: 6675,00  
 DIST.PREC.: 25,00  
 DIST.SUCC.: 25,00

SCALA 1:100

QT.RIF. 108,00

QUOTE TERRENO	109,86		110,08	110,09	110,13	110,14		111,58
DIST.PARZIALI TERRENO		4,25	0,48	0,66	0,66	2,04		
QUOTE PROGETTO		109,96	110,29	110,45	110,48	110,51	110,22	110,27
DISTANZE PARZIALI PROGETTO			1,50	1,50				

SCAVI E BONIFICHE	
SCOTICO	4,186 m
RILEVATI	
RILEVATO	0,252 m <sup>2</sup>
TERRENO VEGETALE	0,332 m
SOVRASTRUTTURA STRADALE	
MISTOCEMENTATO	3,000 m
STRATO DI FONDAZIONE	0,563 m <sup>2</sup>

SEZIONE N.: 305  
 QT. PROGETTO: 111,48  
 DIST.PROG.: 6700,00  
 DIST.PREC.: 25,00  
 DIST.SUCC.: 25,00

SCALA 1:100

QT.RIF. 109,00

QUOTE TERRENO	110,89	111,00	111,00	111,12	111,23	112,85		
DIST.PARZIALI TERRENO	1,89	2,03	1,87	2,39				
QUOTE PROGETTO		111,00	111,29	111,45	111,48	111,51	111,22	111,30
DISTANZE PARZIALI PROGETTO			1,50	1,50				

SCAVI E BONIFICHE	
STERRO	0,013 m <sup>2</sup>
SCOTICO	4,188 m
RILEVATI	
RILEVATO	0,437 m <sup>2</sup>
TERRENO VEGETALE	0,577 m
SOVRASTRUTTURA STRADALE	
MISTOCEMENTATO	3,000 m
STRATO DI FONDAZIONE	0,563 m <sup>2</sup>

SEZIONE N.: 307  
 QT. PROGETTO: 113,60  
 DIST.PROG.: 6750,00  
 DIST.PREC.: 25,00  
 DIST.SUCC.: 25,00

SCALA 1:100

QT.RIF. 112,00

QUOTE TERRENO	113,08	113,12	113,14	113,26	113,23	113,38	113,65	113,79	115,79
DIST.PARZIALI TERRENO	0,94	2,22	0,37	0,61	0,54	0,47			
QUOTE PROGETTO		113,12	113,42	113,57	113,60	113,63	113,34	113,67	
DISTANZE PARZIALI PROGETTO			1,50	1,50					

SCAVI E BONIFICHE	
SCOTICO	4,150 m
RILEVATI	
RILEVATO	0,236 m <sup>2</sup>
TERRENO VEGETALE	0,267 m
SOVRASTRUTTURA STRADALE	
MISTOCEMENTATO	3,000 m
STRATO DI FONDAZIONE	0,563 m <sup>2</sup>

SEZIONE N.: 306  
 QT. PROGETTO: 112,48  
 DIST.PROG.: 6725,00  
 DIST.PREC.: 25,00  
 DIST.SUCC.: 25,00

SCALA 1:100

QT.RIF. 109,00

QUOTE TERRENO	111,97	112,03	112,06	112,11	112,17	112,29	112,65	
DIST.PARZIALI TERRENO	2,43	0,45	1,41	1,01	1,04	0,64		
QUOTE PROGETTO		112,02	112,30	112,45	112,48	112,51	112,22	112,28
DISTANZE PARZIALI PROGETTO			1,50	1,50				

SCAVI E BONIFICHE	
STERRO	0,397 m <sup>2</sup>
SCOTICO	5,324 m
RILEVATI	
RILEVATO	3,097 m <sup>2</sup>
TERRENO VEGETALE	2,345 m
SOVRASTRUTTURA STRADALE	
MISTOCEMENTATO	3,000 m
STRATO DI FONDAZIONE	0,563 m <sup>2</sup>

SEZIONE N.: 308  
 QT. PROGETTO: 115,53  
 DIST.PROG.: 6775,00  
 DIST.PREC.: 25,00  
 DIST.SUCC.: 12,01

SCALA 1:100


QT.RIF. 113,00

QUOTE TERRENO	114,31	114,30	114,39	114,46	114,55	114,81	115,93	116,11
DIST.PARZIALI TERRENO	1,40	1,26	0,36	0,31	0,30	2,28		
QUOTE PROGETTO		114,29	115,19	115,50	115,53	115,56	115,26	115,99
DISTANZE PARZIALI PROGETTO		1,35	1,50	1,50				

SCAVI E BONIFICHE	
STERRO	0,191 m <sup>2</sup>
SCOTICO	4,589 m
RILEVATI	
RILEVATO	0,727 m <sup>2</sup>
TERRENO VEGETALE	1,356 m
SOVRASTRUTTURA STRADALE	
MISTOCEMENTATO	3,000 m
STRATO DI FONDAZIONE	0,563 m <sup>2</sup>

SEZIONE N.: 309  
 QT. PROGETTO: 116,45  
 DIST.PROG.: 6787,01  
 DIST.PREC.: 12,01  
 DIST.SUCC.: 0,01


SEZIONE N.: 311  
 QT. PROGETTO: 116,42  
 DIST.PROG.: 6800,00  
 DIST.PREC.: 12,98  
 DIST.SUCC.: 25,00

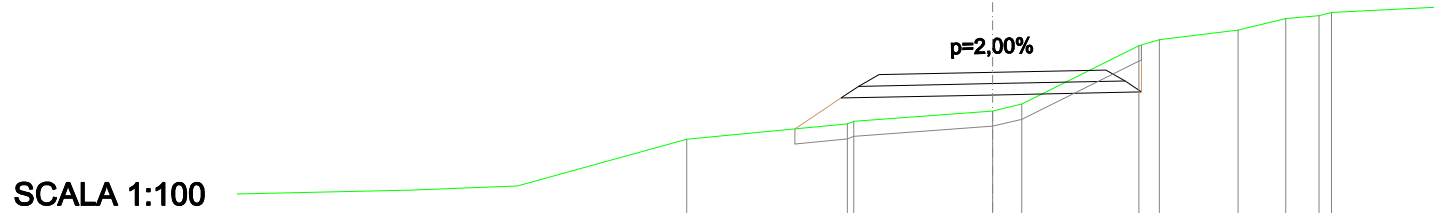

SCALA 1:100

QT.RIF. 113,00

QUOTE TERRENO	115,57	115,77 115,80	115,94 116,03	116,80 116,88	117,01	117,16	117,20 117,24
DIST.PARZIALI TERRENO	2,12	1,83	0,39 1,55	1,04	0,63	0,44	
QUOTE PROGETTO		115,70 116,11 116,42	116,45	116,48 116,19 116,81			
DISTANZE PARZIALI PROGETTO		0,61	1,50	1,50			

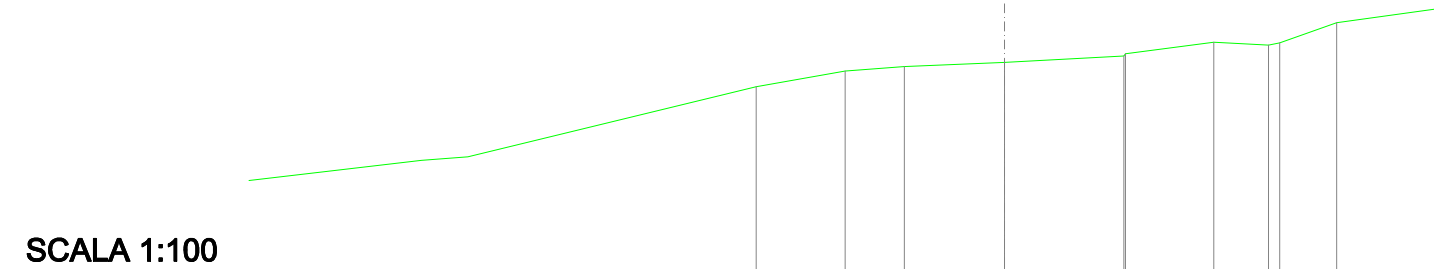

SCALA 1:100

QT.RIF. 112,00

QUOTE TERRENO	116,00	116,21	116,27	116,32	116,41 116,44	116,59	116,55 116,58	116,85
DIST.PARZIALI TERRENO	1,18	0,78	1,33	1,58	1,17	0,72	0,75	
QUOTE PROGETTO								
DISTANZE PARZIALI PROGETTO								



SCALA 1:100

QT.RIF. 113,00

QUOTE TERRENO	115,57	115,77 115,81	115,94 116,03	116,80 116,88	117,01	117,16	117,20 117,24
DIST.PARZIALI TERRENO	2,13	1,83	0,39 1,54	1,04	0,64	0,44	
QUOTE PROGETTO							
DISTANZE PARZIALI PROGETTO							

SEZIONE N.: 310  
 QT. PROGETTO: 116,45  
 DIST.PROG.: 6787,02  
 DIST.PREC.: 0,01  
 DIST.SUCC.: 12,98



SCALA 1:100

QT.RIF. 111,00

QUOTE TERRENO	114,80	115,30	115,20	115,15		115,20
DIST.PARZIALI TERRENO	2,36	1,30	0,79	3,20		
QUOTE PROGETTO						
DISTANZE PARZIALI PROGETTO						

SEZIONE N.: 312  
 QT. PROGETTO: 115,05  
 DIST.PROG.: 6825,00  
 DIST.PREC.: 25,00  
 DIST.SUCC.: 25,00



SEZIONE N.: 313  
 QT. PROGETTO: 113,11  
 DIST.PROG.: 6850,00  
 DIST.PREC.: 25,00  
 DIST.SUCC.: 25,00

SCALA 1:100

QT.RIF. 110,00

QUOTE TERRENO	113,98	113,98	114,01
DIST.PARZIALI TERRENO	1,48	0,99	
QUOTE PROGETTO			
DISTANZE PARZIALI PROGETTO			

SEZIONE N.: 315  
 QT. PROGETTO: 113,03  
 DIST.PROG.: 6900,00  
 DIST.PREC.: 25,00  
 DIST.SUCC.: 25,00

SCALA 1:100

QT.RIF. 109,00

QUOTE TERRENO	112,84	112,81	112,87	112,88	112,92	112,94	113,07	113,12
DIST.PARZIALI TERRENO	1,36	1,34	1,30	0,88	1,67	1,03		
QUOTE PROGETTO								
DISTANZE PARZIALI PROGETTO								

SEZIONE N.: 314  
 QT. PROGETTO: 112,97  
 DIST.PROG.: 6875,00  
 DIST.PREC.: 25,00  
 DIST.SUCC.: 25,00

SCALA 1:100

QT.RIF. 110,00

QUOTE TERRENO	113,26	113,30	113,26
DIST.PARZIALI TERRENO	0,84		
QUOTE PROGETTO			
DISTANZE PARZIALI PROGETTO			

SEZIONE N.: 316  
 QT. PROGETTO: 113,08  
 DIST.PROG.: 6925,00  
 DIST.PREC.: 25,00  
 DIST.SUCC.: 25,00

SCALA 1:100

QT.RIF. 110,00

QUOTE TERRENO	112,93	112,90	113,05	113,07	113,12	113,15
DIST.PARZIALI TERRENO	0,88	1,08	0,74	0,28		
QUOTE PROGETTO						
DISTANZE PARZIALI PROGETTO						



SEZIONE N.: 321  
 QT. PROGETTO: 117,77  
 DIST.PROG.: 7050,00  
 DIST.PREC.: 25,00  
 DIST.SUCC.: 25,00

SCALA 1:100

QT.RIF. 114,00

QUOTE TERRENO	117,56	117,49	117,46	117,38	117,46
DIST.PARZIALI TERRENO	3,22	1,58	1,73	0,44	
QUOTE PROGETTO					
DISTANZE PARZIALI PROGETTO					

SEZIONE N.: 323  
 QT. PROGETTO: 119,99  
 DIST.PROG.: 7100,00  
 DIST.PREC.: 25,00  
 DIST.SUCC.: 25,00

SCALA 1:100

QT.RIF. 116,00

QUOTE TERRENO	119,98	119,39	119,38	119,38	119,29	119,18
DIST.PARZIALI TERRENO	0,31	2,64	1,84		2,02	
QUOTE PROGETTO						
DISTANZE PARZIALI PROGETTO						

SEZIONE N.: 322  
 QT. PROGETTO: 118,88  
 DIST.PROG.: 7075,00  
 DIST.PREC.: 25,00  
 DIST.SUCC.: 25,00

SCALA 1:100

QT.RIF. 115,00

QUOTE TERRENO	118,46	118,43	118,41
DIST.PARZIALI TERRENO	2,48	4,00	
QUOTE PROGETTO			
DISTANZE PARZIALI PROGETTO			

SEZIONE N.: 324  
 QT. PROGETTO: 121,11  
 DIST.PROG.: 7125,00  
 DIST.PREC.: 25,00  
 DIST.SUCC.: 17,49

SCALA 1:100

QT.RIF. 117,00

QUOTE TERRENO	121,10	121,10	120,40	119,96	119,99
DIST.PARZIALI TERRENO		2,33	1,51	1,38	
QUOTE PROGETTO					
DISTANZE PARZIALI PROGETTO					

SEZIONE N.: 325  
 QT. PROGETTO: 121,89  
 DIST.PROG.: 7142,49  
 DIST.PREC.: 17,49  
 DIST.SUCC.: 0,01

SCALA 1:100

QT.RIF. 118,00

QUOTE TERRENO	121,92	121,85	121,84	121,84	121,62	121,77	121,82
DIST.PARZIALI TERRENO	1,05	1,90	1,23	1,40	0,49	1,07	
QUOTE PROGETTO							
DISTANZE PARZIALI PROGETTO							

SCAVI E BONIFICHE	
STERRO	0,165 m <sup>2</sup>
SCOTICO	3,500 m
RILEVATI	
RILEVATO	0,001 m <sup>2</sup>

SEZIONE N.: 326  
 QT. PROGETTO: 121,89  
 DIST.PROG.: 7142,50  
 DIST.PREC.: 0,01  
 DIST.SUCC.: 7,50

SCALA 1:100

QT.RIF. 118,00

QUOTE TERRENO	121,92	121,85	121,84	121,84	121,62	121,77	121,82
DIST.PARZIALI TERRENO	1,05	1,90	1,24	1,39	0,49	1,06	
QUOTE PROGETTO		121,79 121,89	121,89	121,89	121,89 121,79		
DISTANZE PARZIALI PROGETTO			1,50	1,50			

SCAVI E BONIFICHE	
STERRO	0,202 m <sup>2</sup>
SCOTICO	3,500 m

SEZIONE N.: 327  
 QT. PROGETTO: 122,24  
 DIST.PROG.: 7150,00  
 DIST.PREC.: 7,50  
 DIST.SUCC.: 25,00

SCALA 1:100

QT.RIF. 119,00

QUOTE TERRENO	122,17	122,21	122,20	122,19	122,36	122,35	122,30
DIST.PARZIALI TERRENO	1,29	2,57	1,68	0,45	0,60	0,49	
QUOTE PROGETTO		122,14 122,24	122,24	122,24	122,24 122,14		
DISTANZE PARZIALI PROGETTO			1,50	1,50			

SCAVI E BONIFICHE	
STERRO	0,203 m <sup>2</sup>
SCOTICO	3,500 m

SEZIONE N.: 328  
 QT. PROGETTO: 123,37  
 DIST.PROG.: 7175,00  
 DIST.PREC.: 25,00  
 DIST.SUCC.: 25,00

SCALA 1:100

QT.RIF. 120,00

QUOTE TERRENO	123,32	123,33	123,35	123,33	123,40
DIST.PARZIALI TERRENO		1,41	0,88	1,35	
QUOTE PROGETTO	123,27 123,37	123,37	123,37	123,37 123,27	
DISTANZE PARZIALI PROGETTO		1,50	1,50		

SCAVI E BONIFICHE	
STERRO	0,268 m <sup>2</sup>
SCOTICO	3,500 m

SEZIONE N.: 329  
 QT. PROGETTO: 124,44  
 DIST.PROG.: 7200,00  
 DIST.PREC.: 25,00  
 DIST.SUCC.: 25,00




SCALA 1:100

QT.RIF. 121,00

QUOTE TERRENO		124,34	124,43	124,42	124,41	124,46	124,45
DIST.PARZIALI TERRENO		1,64	1,06	1,17	1,42	0,33	
QUOTE PROGETTO		124,34 124,44		124,44		124,44 124,34	
DISTANZE PARZIALI PROGETTO			1,50	1,50			

SCAVI E BONIFICHE	
STERRO	0,355 m <sup>2</sup>
SCOTICO	3,500 m

SEZIONE N.: 331  
 QT. PROGETTO: 126,86  
 DIST.PROG.: 7250,00  
 DIST.PREC.: 25,00  
 DIST.SUCC.: 8,79

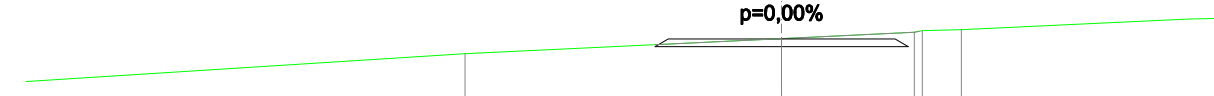


SCALA 1:100

QT.RIF. 123,00

QUOTE TERRENO		126,67	126,87	126,96	126,98	126,99
DIST.PARZIALI TERRENO		4,19	1,75	0,52		
QUOTE PROGETTO		126,76 126,86	126,86	126,96 126,76		
DISTANZE PARZIALI PROGETTO			1,50	1,50		

SCAVI E BONIFICHE	
STERRO	0,295 m <sup>2</sup>
SCOTICO	3,500 m
RILEVATI	
RILEVATO	0,001 m <sup>2</sup>

SEZIONE N.: 330  
 QT. PROGETTO: 125,56  
 DIST.PROG.: 7225,00  
 DIST.PREC.: 25,00  
 DIST.SUCC.: 25,00

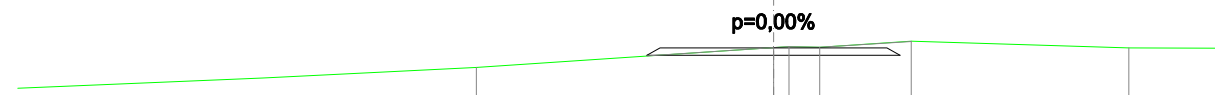


SCALA 1:100

QT.RIF. 122,00

QUOTE TERRENO		125,30	125,56	125,58	125,57	125,65
DIST.PARZIALI TERRENO		3,93	0,41	1,21		
QUOTE PROGETTO		125,46 125,56	125,56	125,56 125,46		
DISTANZE PARZIALI PROGETTO			1,50	1,50		

SCAVI E BONIFICHE	
STERRO	0,330 m <sup>2</sup>
SCOTICO	3,500 m

SEZIONE N.: 332  
 QT. PROGETTO: 127,30  
 DIST.PROG.: 7258,79  
 DIST.PREC.: 8,79

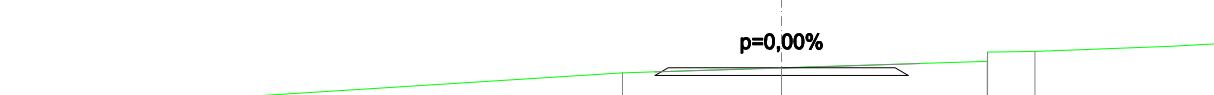

SCALA 1:100

QT.RIF. 124,00

QUOTE TERRENO		127,23	127,29	127,38	127,50	127,51
DIST.PARZIALI TERRENO		2,11	2,72	0,63		
QUOTE PROGETTO		127,20 127,30	127,30	127,30 127,20		
DISTANZE PARZIALI PROGETTO			1,50	1,50		