



PI

PROVINCIA DI VERONA

COMUNE DI SOMMACAMPAGNA

Variante al PRG/PI (art. 18 della L.R. 23 aprile 2004, n. 11)

tav. n. UNICA

N. PROGR.

VARIANTE PUNTUALE per la conformazione del PRG//PI vigente al progetto di realizzazione di percorsi ciclabili in via Siberie e in via Rampa

LEGENDA


- ① Da zona "F5" (zone per il mantenimento e per la formazione della rete ecologica comunale) a zona "F5" (zone per il mantenimento e per la formazione della rete ecologica comunale) e "fascia di rispetto stradale";
- ② Da zona "Ep2" (zone agricole di pianura) e "Va" (zone a verde agricolo con funzione di filtro, barriera e riequilibrio) a zona "Ep2" (zone agricole di pianura) e "Va" (zone a verde agricolo con funzione di filtro, barriera e riequilibrio) e "fascia di rispetto stradale";
- ③ Da zona "Ep2" (zone agricole di pianura) e "Va" (zone a verde agricolo con funzione di filtro, barriera e riequilibrio) e "sedime stradale" e "fascia di rispetto stradale" a "sedime stradale";

- ④ ●●●●●●●● Nuova pista ciclabile


il Sindaco
Fabrizio Bertolaso

il Segretario
Tommaso d'Acunzo

per le varianti parziali
Ufficio Lavori Pubblici

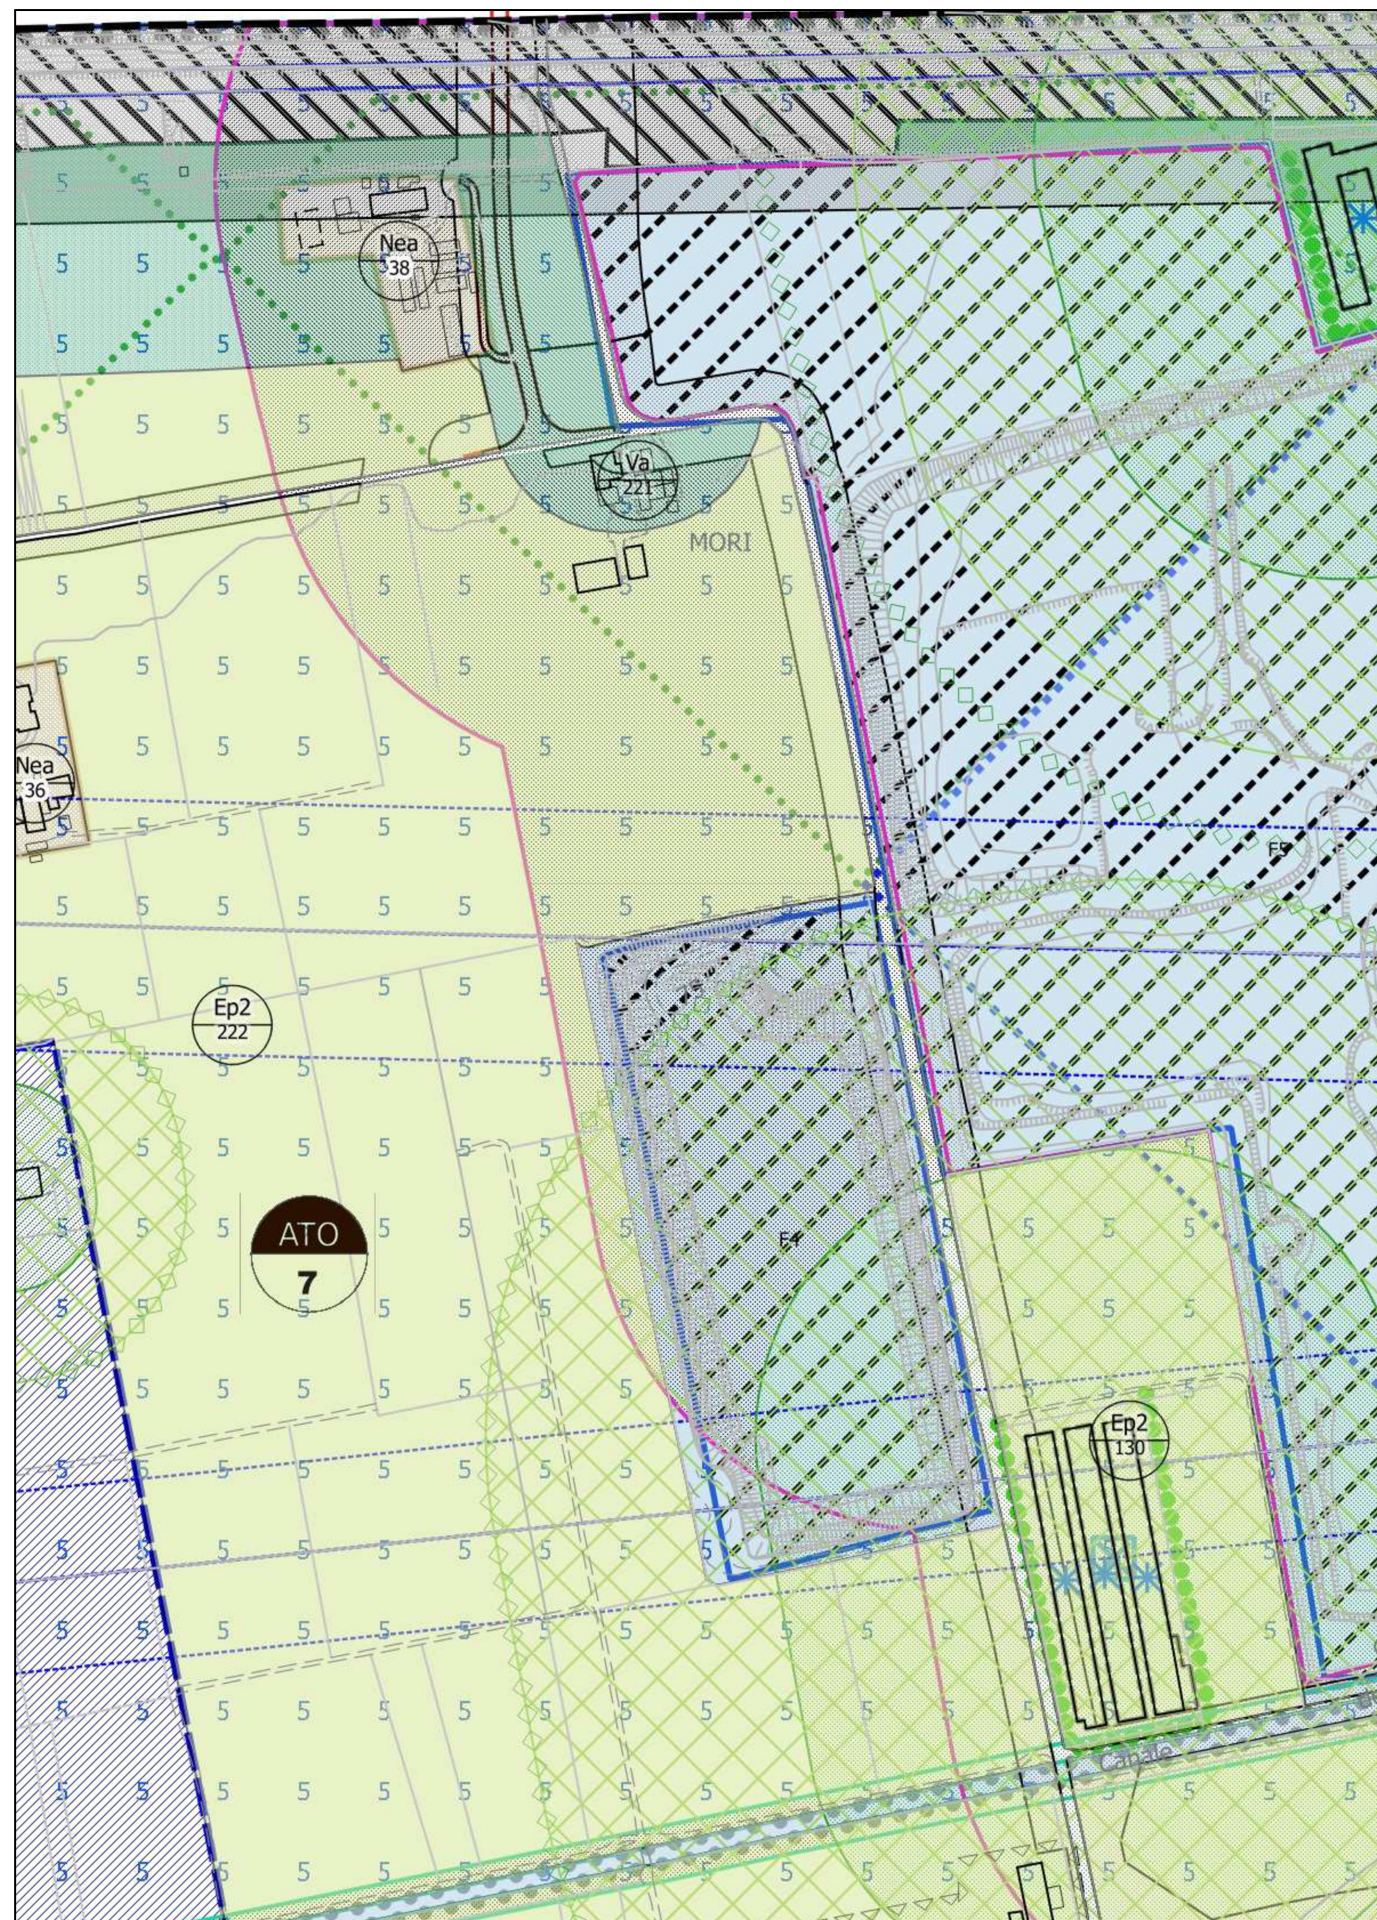

STRALCIO P.R.G. - P.I. VIGENTE

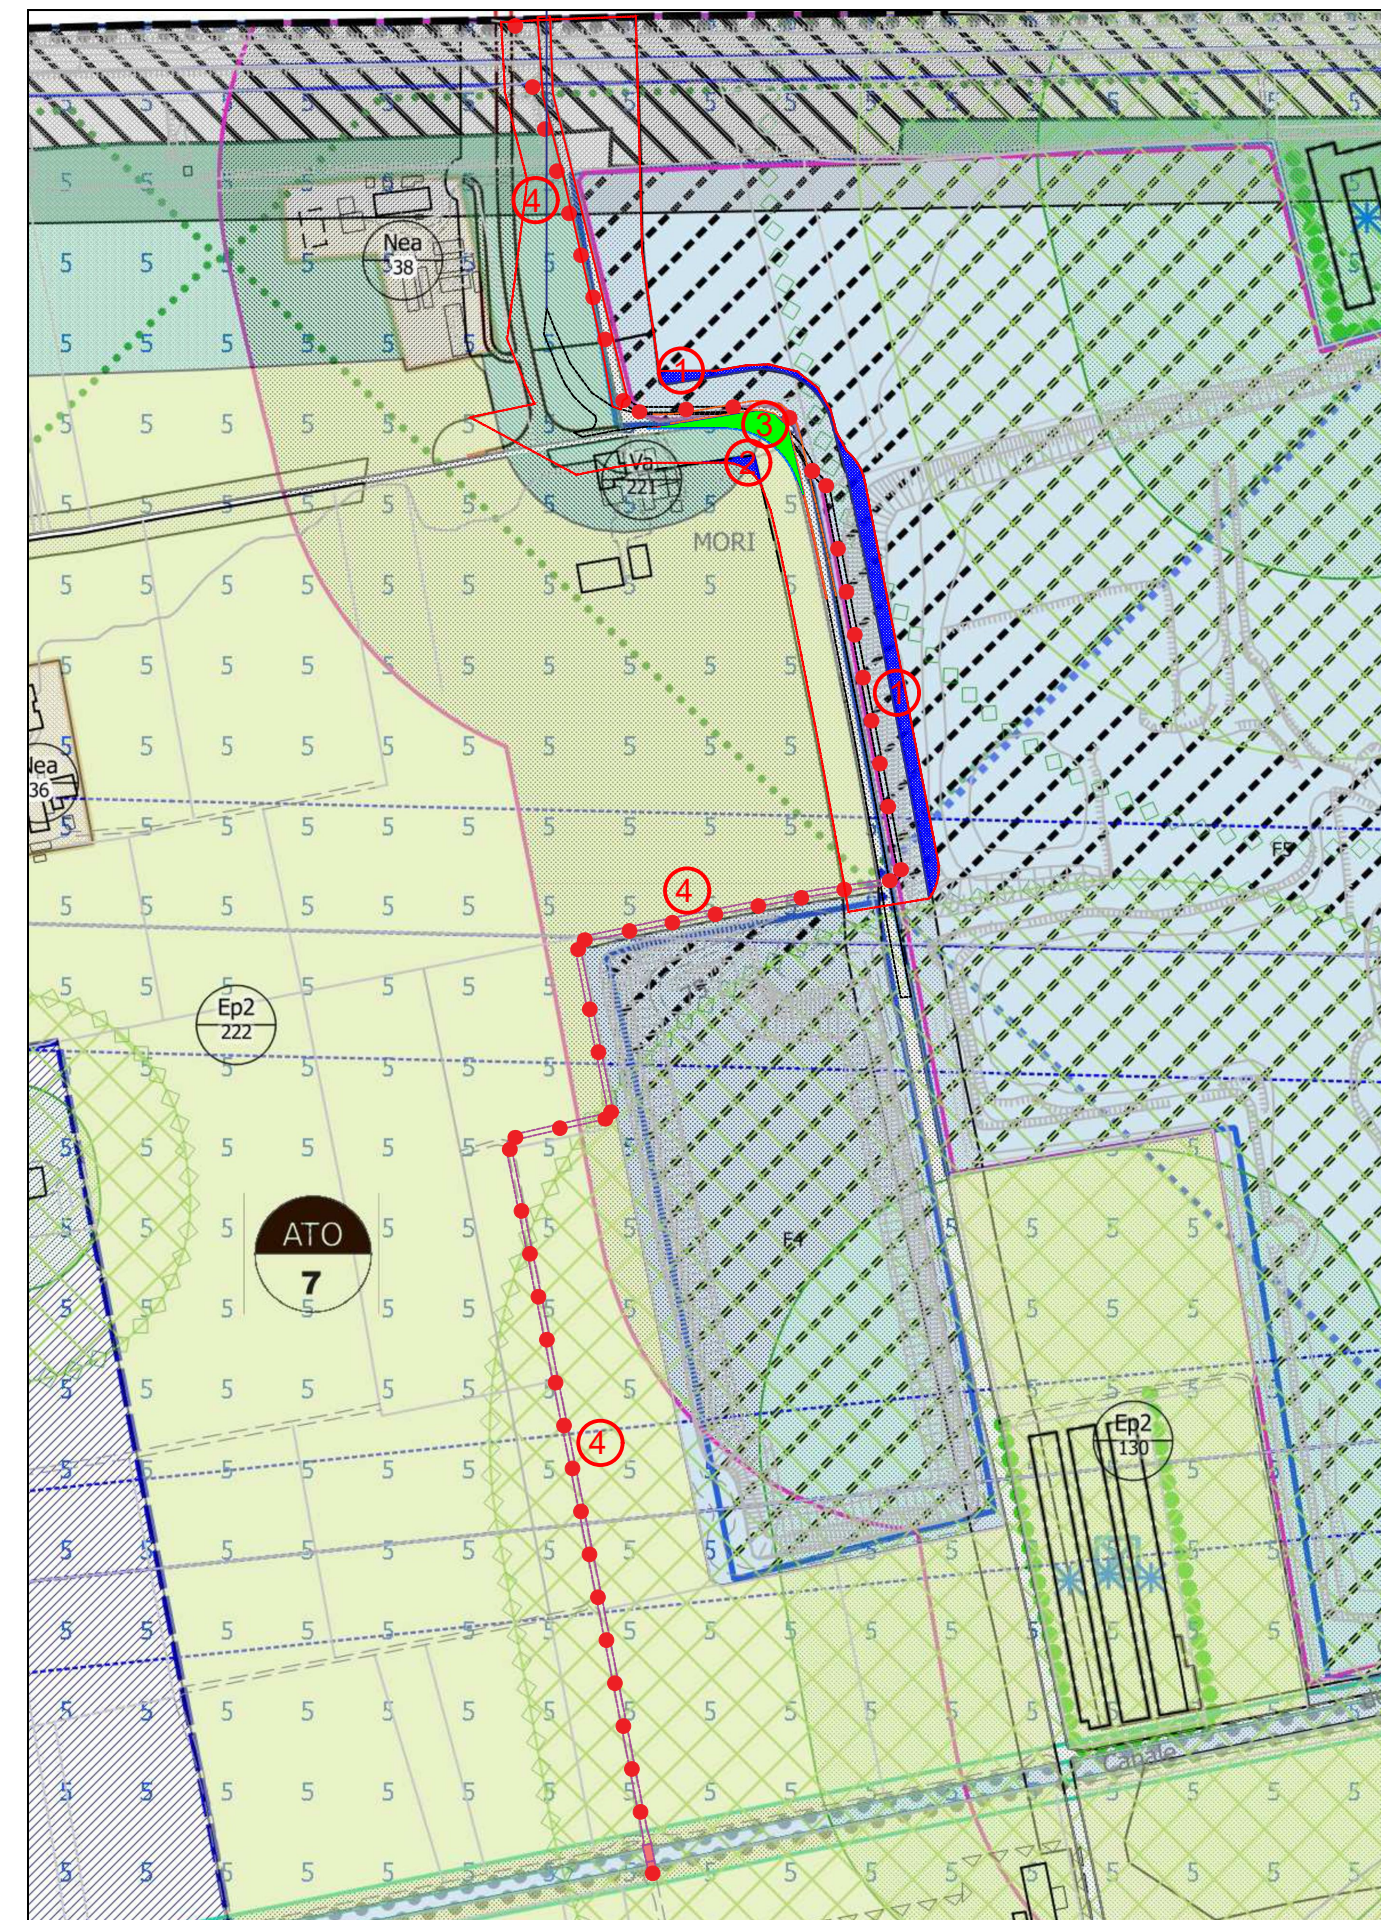

STRALCIO P.R.G. - P.I. VARIANTE