

**TECHNES**  
STUDIO ASSOCIATO

VIA MILANO 25 - 37066 CASELLE DI SOMMACAMPARNA (VI) - TEL. +39 0445 868007  
E-MAIL: info@technes.it

**3** PROGETTO

SCALA 1:200

COMITENTE: Sig.ra TURRINI Luigina  
RUFFO Giancarlo  
RUFFO Patrizia  
CAILOTTO Mirco

COMITENTE: Società Immobiliare ALFA S.r.l.

REVISIONE: \_\_\_\_\_

PROGETTISTA: Riccardo

DIRETTORE LAVORI: \_\_\_\_\_

DA: ALLPLAN N° TAVOLA: PRO: FILE: P.C. 0

ING. Lorenzo Bighelli

Planimetria di Progetto sc. 1:200




**Sintesi delle Norme Tecniche di Attuazione P.U.A.**

Lotto n°	Superficie reale lotto	Vol. Urban. ammesso	Sup. Coperta Max (35%)	Sup. Utile Max	Sup. Access. Max	H. Fabbr. Max per carico Via. Urb.	H. Fronte Max	Colmo Max	N° Piani Max (boccai / saliscendi non agibili)	Tipologia edilizia
1	895 mq.	1.300 mc.	313,25 mq.	433 mq.	247 mq.	10 ml.	13 ml.	15 ml.	3	unifamiliare plurifamiliare a blocco
2	990 mq.	1.600 mc.	346,50 mq.	533 mq.	304 mq.	10 ml.	13 ml.	15 ml.	3	unifamiliare plurifamiliare a blocco
3	990 mq.	1.600 mc.	346,50 mq.	533 mq.	304 mq.	10 ml.	13 ml.	15 ml.	3	unifamiliare plurifamiliare a blocco
4	960 mq.	1.500 mc.	336,00 mq.	500 mq.	285 mq.	10 ml.	13 ml.	15 ml.	3	unifamiliare plurifamiliare a blocco
5	790 mq.	920 mc.	276,50 mq.	307 mq.	175 mq.	10 ml.	13 ml.	15 ml.	3	unifamiliare plurifamiliare a blocco
6	959 mq.	1.650 mc.	335,65 mq.	550 mq.	313 mq.	10 ml.	13 ml.	15 ml.	3	unifamiliare plurifamiliare a blocco
7	959 mq.	1.650 mc.	335,65 mq.	550 mq.	313 mq.	10 ml.	13 ml.	15 ml.	3	unifamiliare plurifamiliare a blocco
8	1.127 mq.	2.380 mc.	394,45 mq.	794 mq.	453 mq.	10 ml.	13 ml.	15 ml.	3	unifamiliare plurifamiliare a blocco
<b>TOT</b>	<b>7.670 mq.</b>	<b>12.600 mc.</b>	<b>2.684,50 mq.</b>	<b>4.200 mq.</b>	<b>2.394 mq.</b>					

fare riferimento al documento "Norme Tecniche di Attuazione"

**Adeguamento prescrizioni Compatibilità Idraulica**

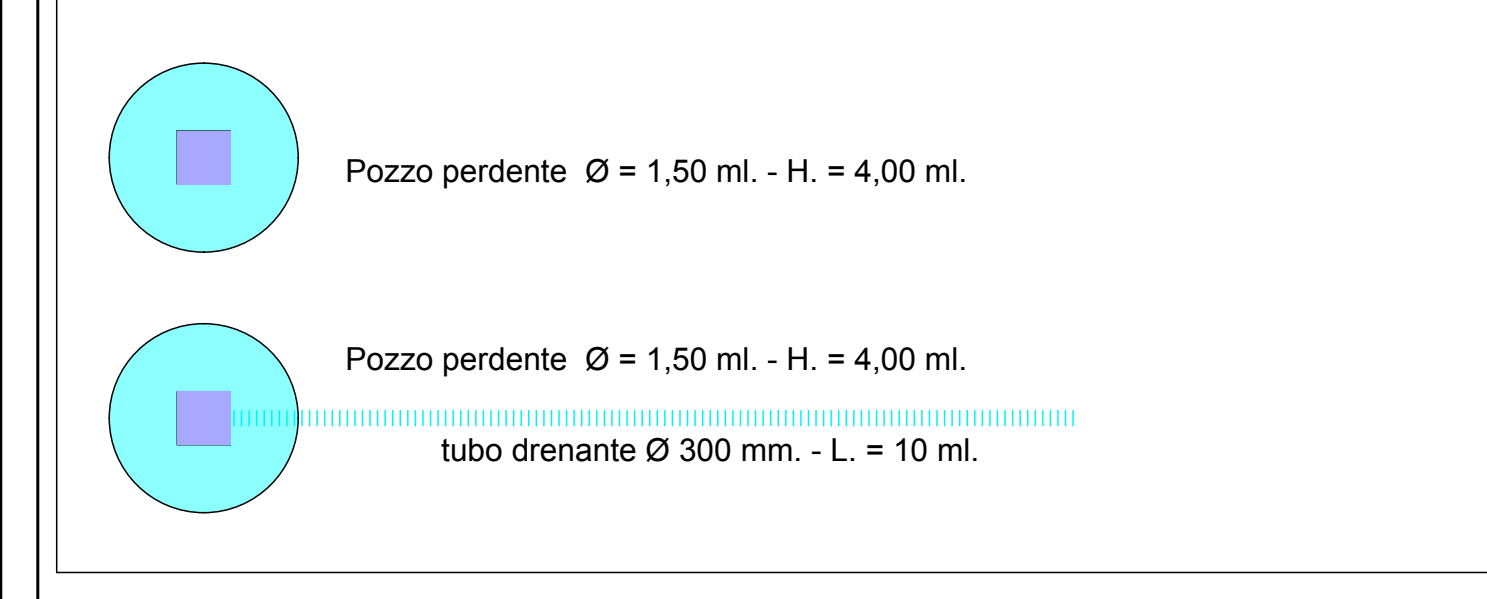

Parco Urbano

