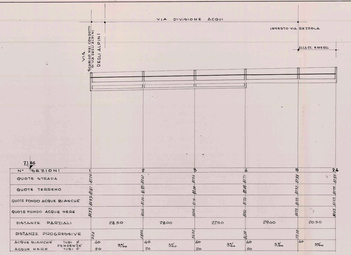

Profili longitudine isolato •B•

scale:

altezze 1:500

distanze 1:100

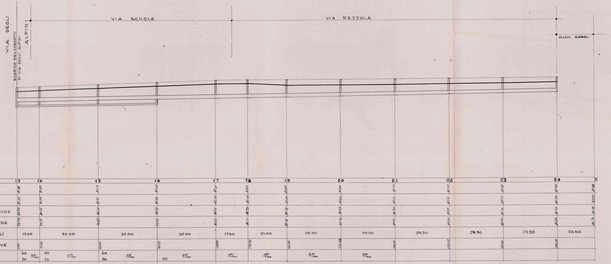

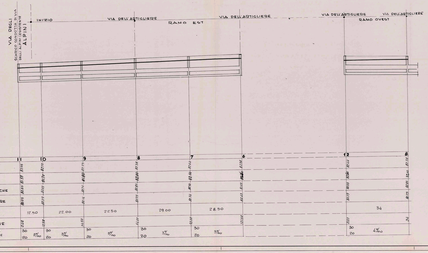

PLANIMETRIA ISOLATO •C•

scala 1:500

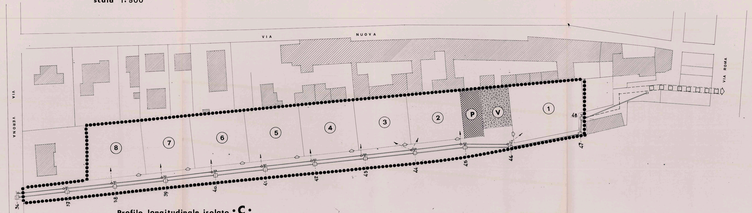

Profilo longitudinale isolato •C•

scale:

altezze 1:500

distanze 1:100

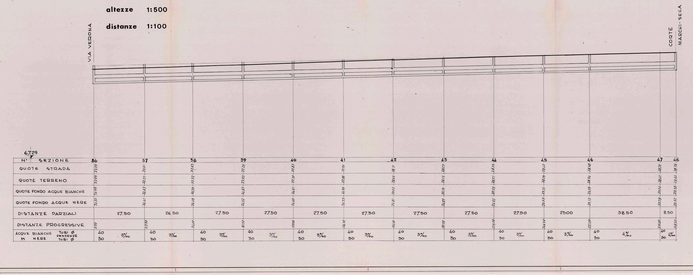

Allacciamenti acque bianche e nere
SCHEMA TIPO CONDOTTI -scala 1:50

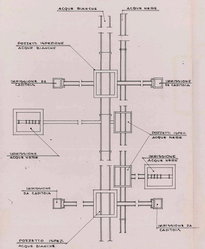

Caditoia stradale sifonata -TIPO-

scala 1:10

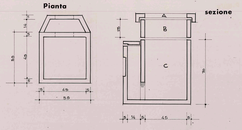

Schema TIPO scavi

scala 1:40

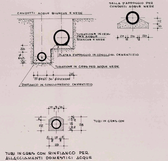

POZZETTI D'ISPEZIONE FOGNATURA TIPO

per acque nere sez. 100 x 120 scala 1:20
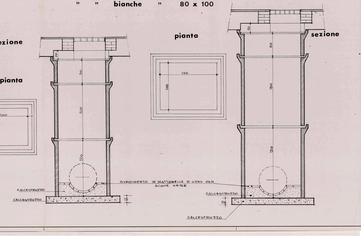
" " bianche " 80 x 100