



ELABORATO GRAFICO - SCALA 1:2000

PLANIMETRIA GENERALE DI MASSIMA PER DIMOSTRAZIONE FATTIBILITA'

IL PROGETTO URBANISTICO SARA' ELABORATO SUCCESSIVAMENTE
IN CONFORMITA' ALLE NORME DEL PIANO DEGLI INTERVENTI
CON GLI STANDARDS DA CONCORDARE CON L'AMMINISTRAZIONE COMUNALE

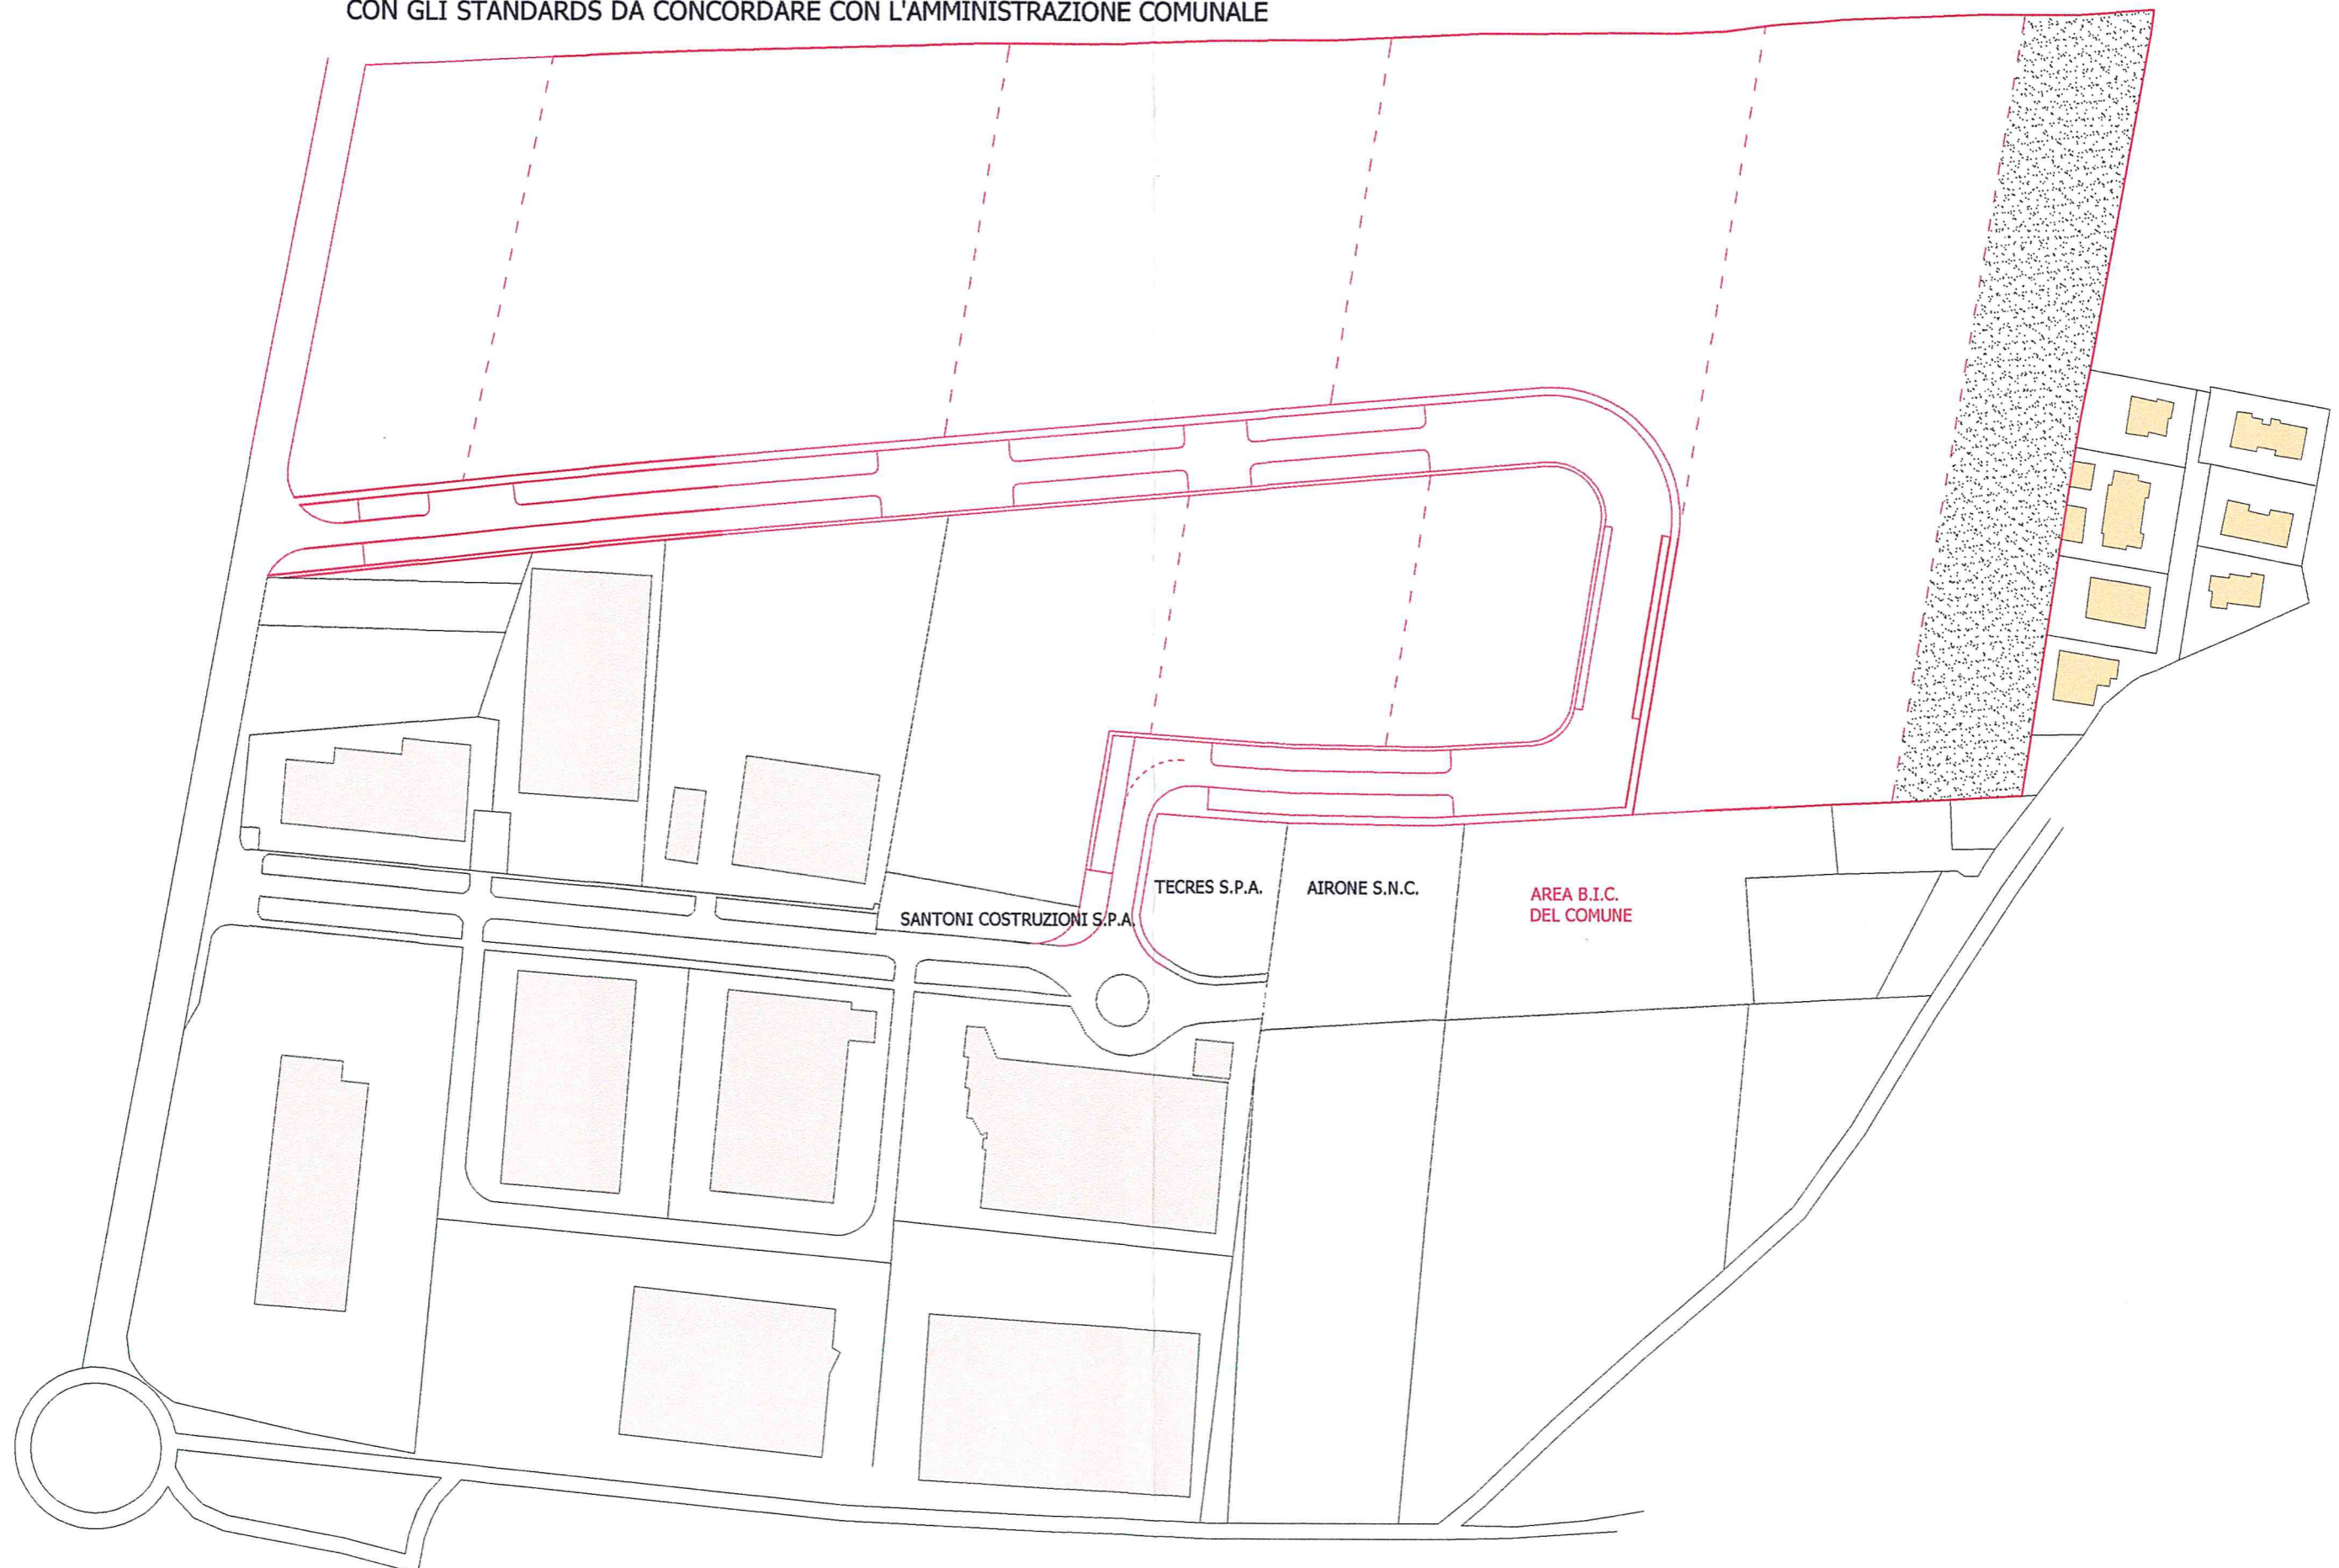

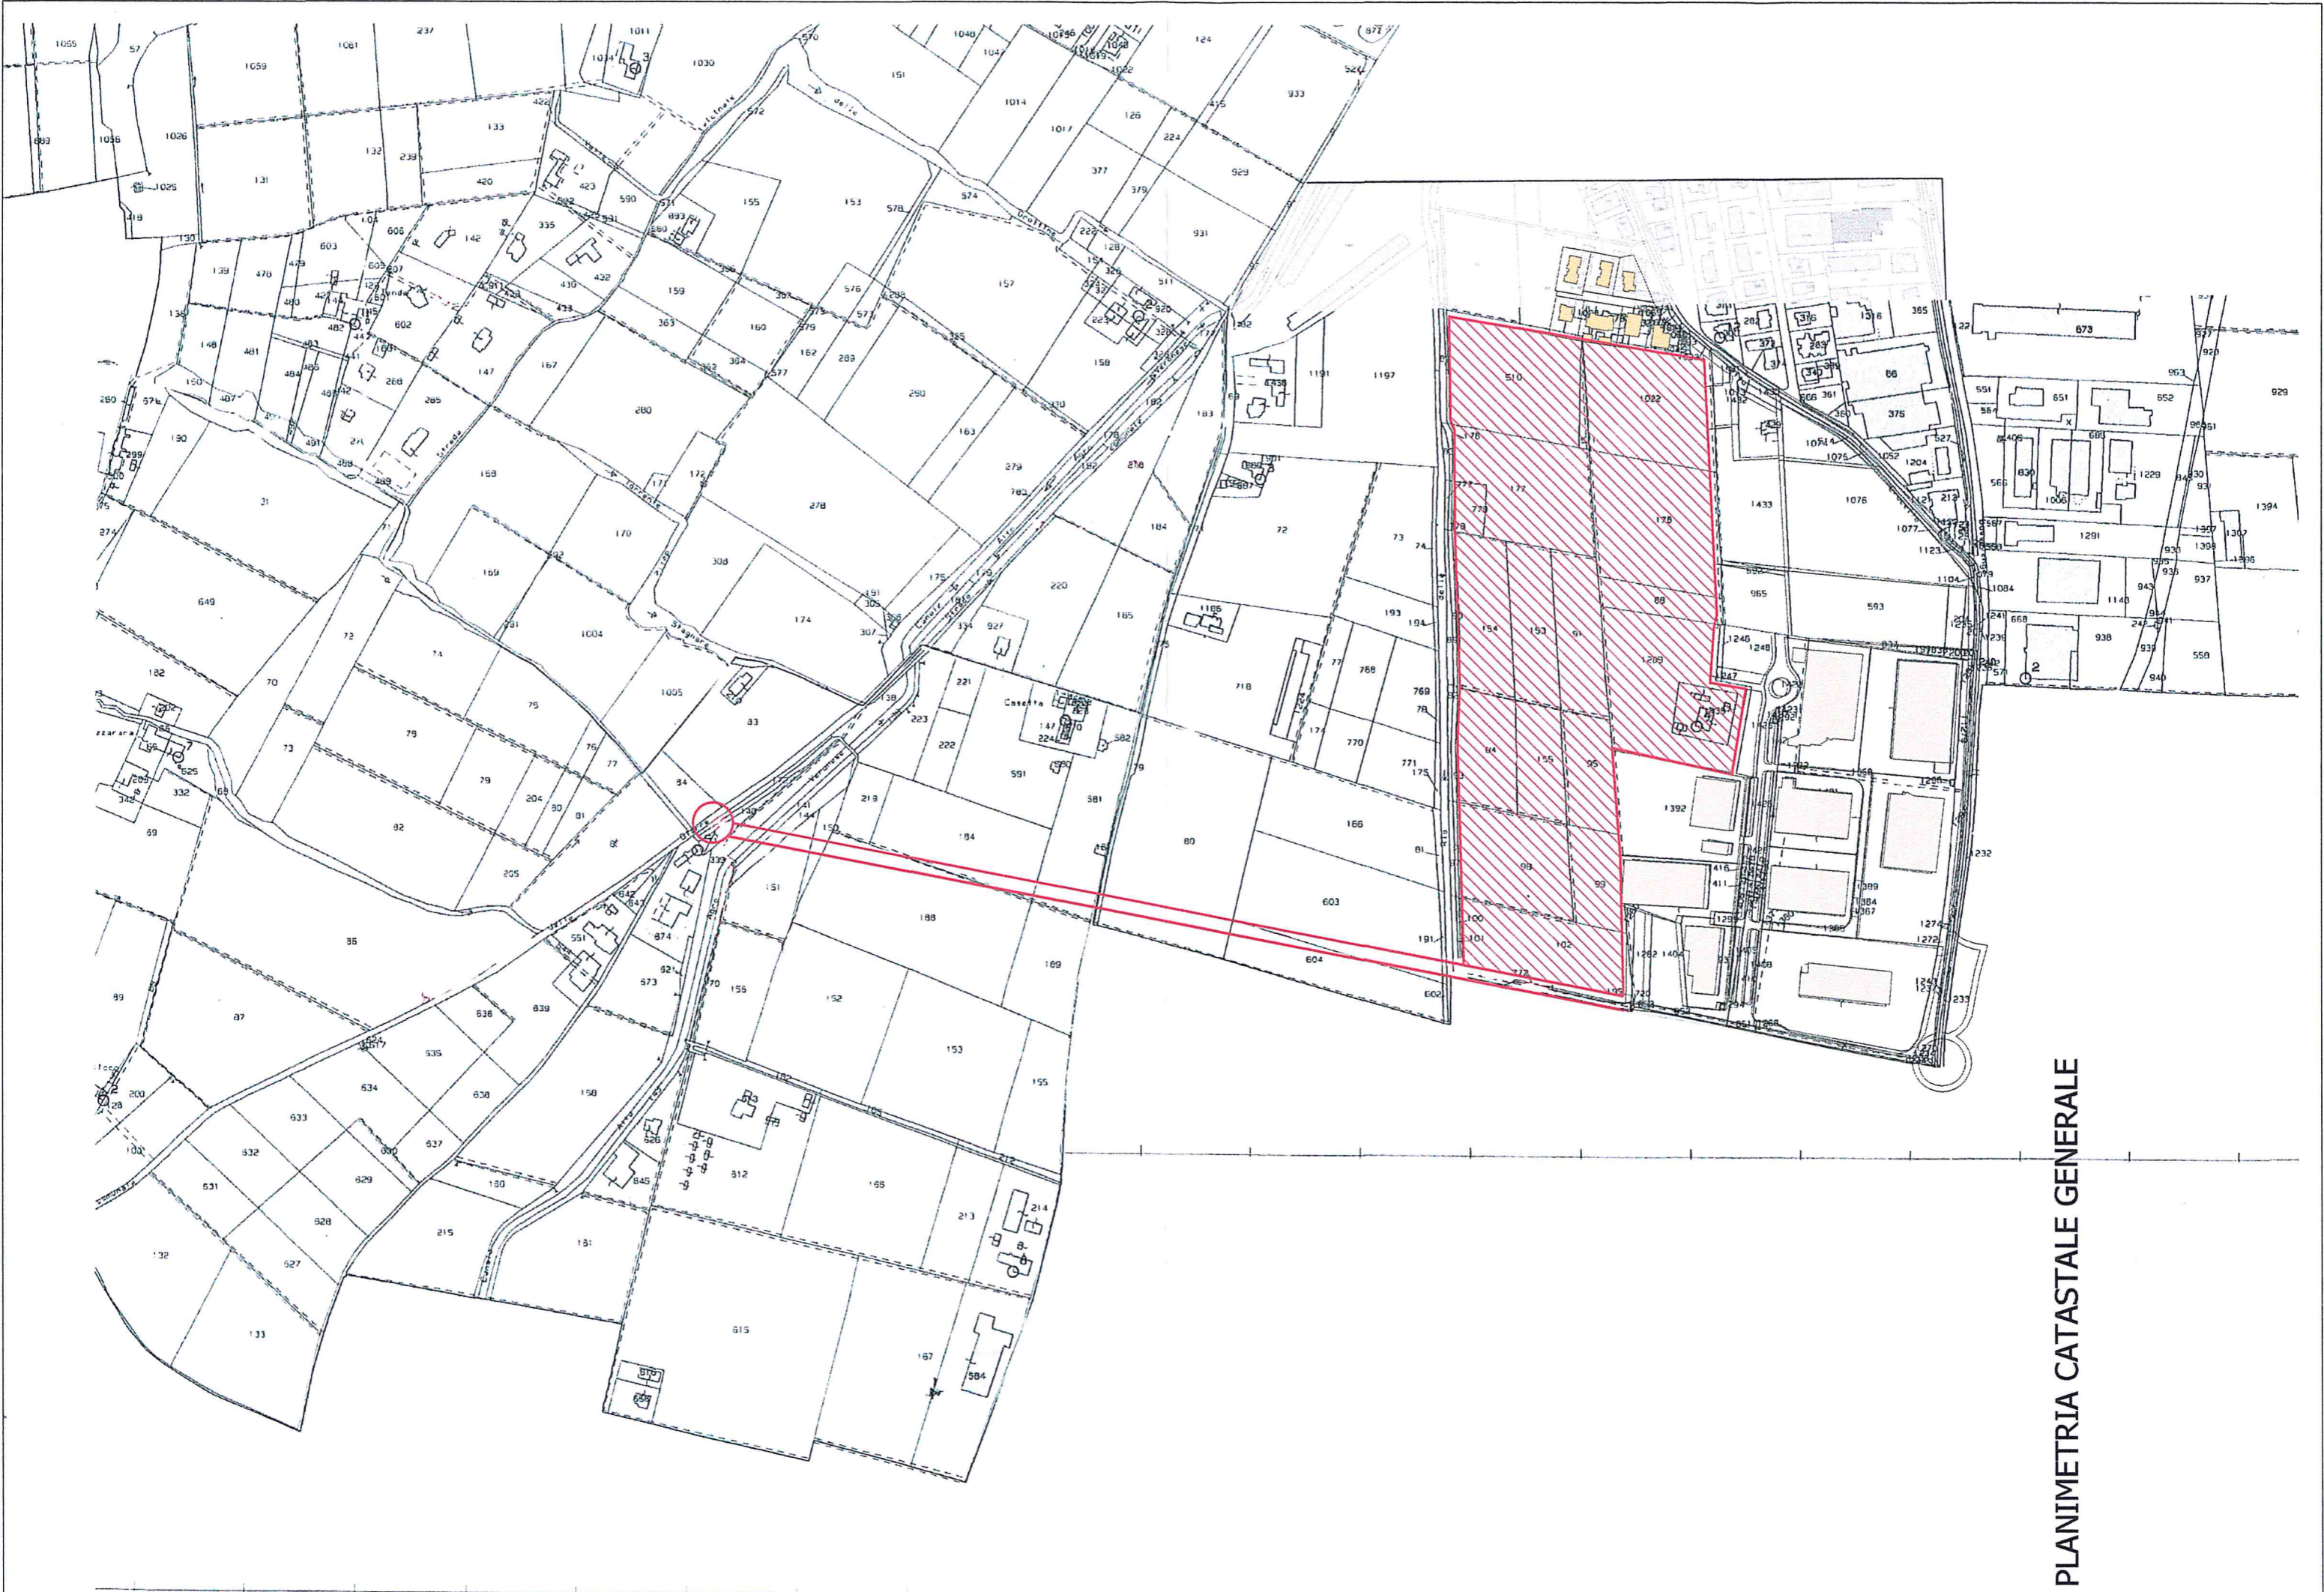

PLANIMETRIA CATASTALE GENERALE