

PROVINCIA DI VERONA
COMUNE DI SOMMACAMPAGNA

PPCS
1992

VARIANTE GENERALE

AL PIANO PARTICOLAREGGIATO DEL CENTRO STORICO DEL CAPOLUOGO

FASCICOLO N° 18

[ABACO DELLE FORATURE E DEI CONTORNI]

SCALA 1:25

IL SINDACO

IL SEGRETARIO






IL PROGETTISTA




INDICAZIONE DEI MATERIALI CONSIGLIATI DA UTILIZZARE NEGLI INTERVENTI DEL CENTRO STORICO.

- 1 - MANTO DI COPERTURA - tegole a canale (coppi), in caso di ripasso, mantenimento dell'esistente almeno per la parte di colmo.
- 2 - CAMINI - per la parte sporgente dalla falda in materiali tradizionali intonacati con copertura semplice in cotto.
- 3 - CANALI DI GRONDA E PLUVIALI - in materiale tradizionale preferibilmente con sezione circolare.
- 4 - GRONDE - elementi orizzontali ed eventuali mensole in pietra, tufo o tradizionali in cotto a vista o intonacati.
- 5 - CONTORNI DELLE FORATURE - pietra, tufo o tradizionali intonacati.
- 6 - BALCONI - pietra o tradizionale intonacato per l'elemento orizzontale di sostegno; pietra, tufo o tradizionale intonacato le eventuali mensole di appoggio; ringhiera in ferro verniciato.
- 7 - ZOCCOLO DI BASAMENTO - pietra o tradizionale intonacato a rilievo.
- 8 - PARETI DELLE FACCIATE - sia sulla via principale che sugli altri lati del fabbricato intonaco civile tradizionale con eventuali fasce in rilievo ai marcapiani o modanature in genere.
- 9 - TINTEGGIATURE - con colori tenui a base di terre, eventuali rivestimenti ad intonachino o materiali similari.
- 10 - INFISSI ESTERNI - ante d'oscuro piene o a griglia in legno naturale o con vernice colorata coprente con colori tradizionali.
- 11 - INFERRIATE - in ferro verniciato.


PORTA A VOLTA - CONTORNI A CONCI

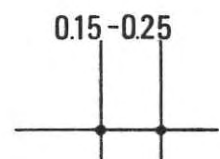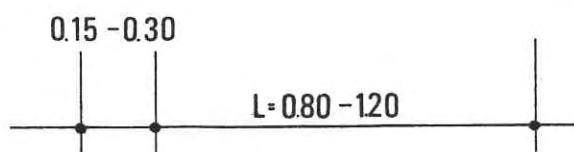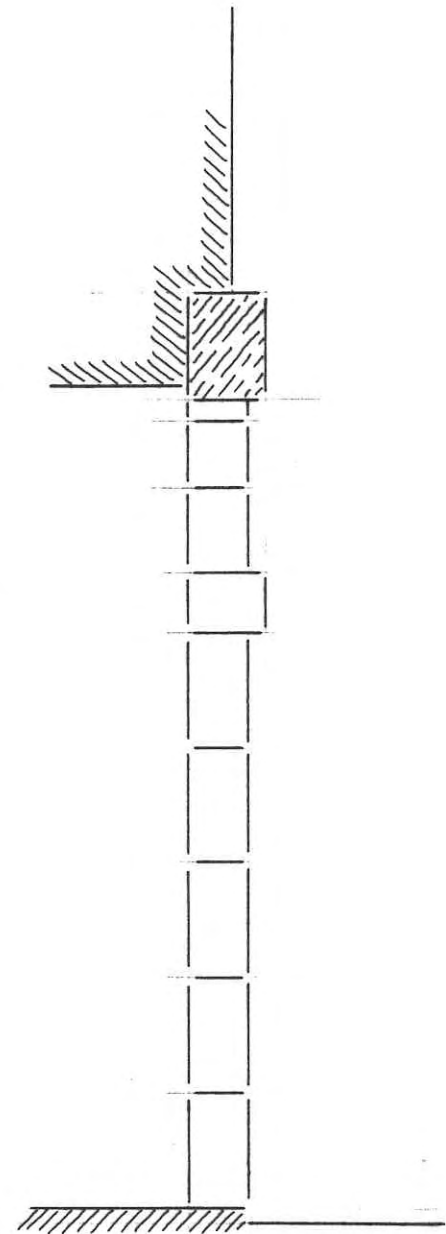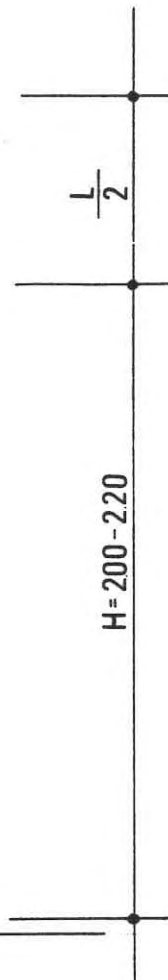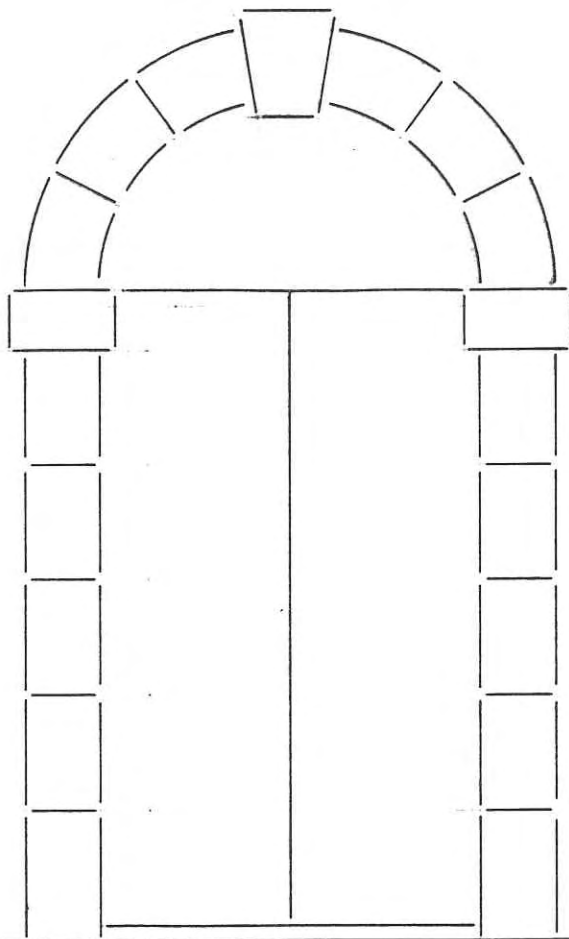


PORTA A VOLTA - CONTORNI LISCI

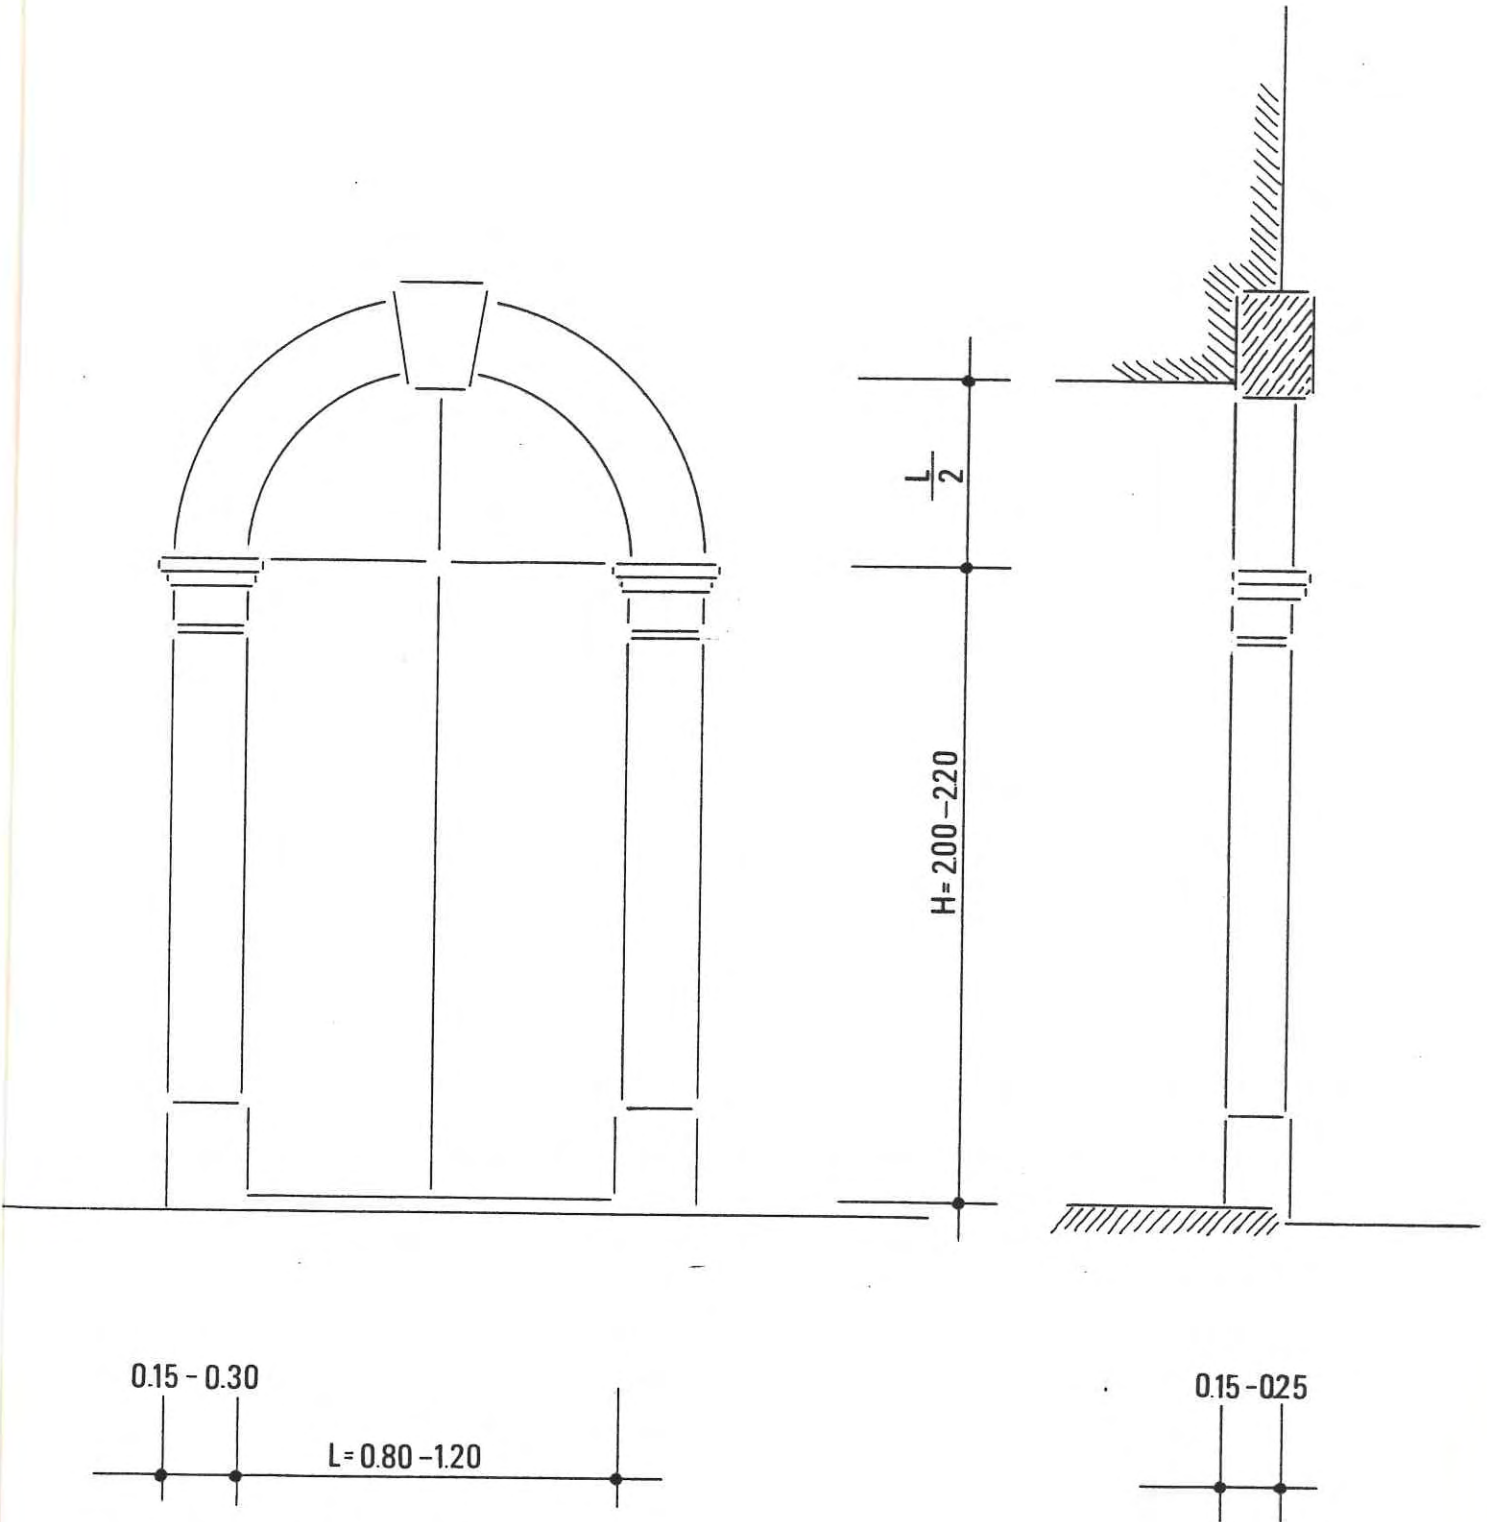




PORTA SEMPLICE - CONTORNI LISCI

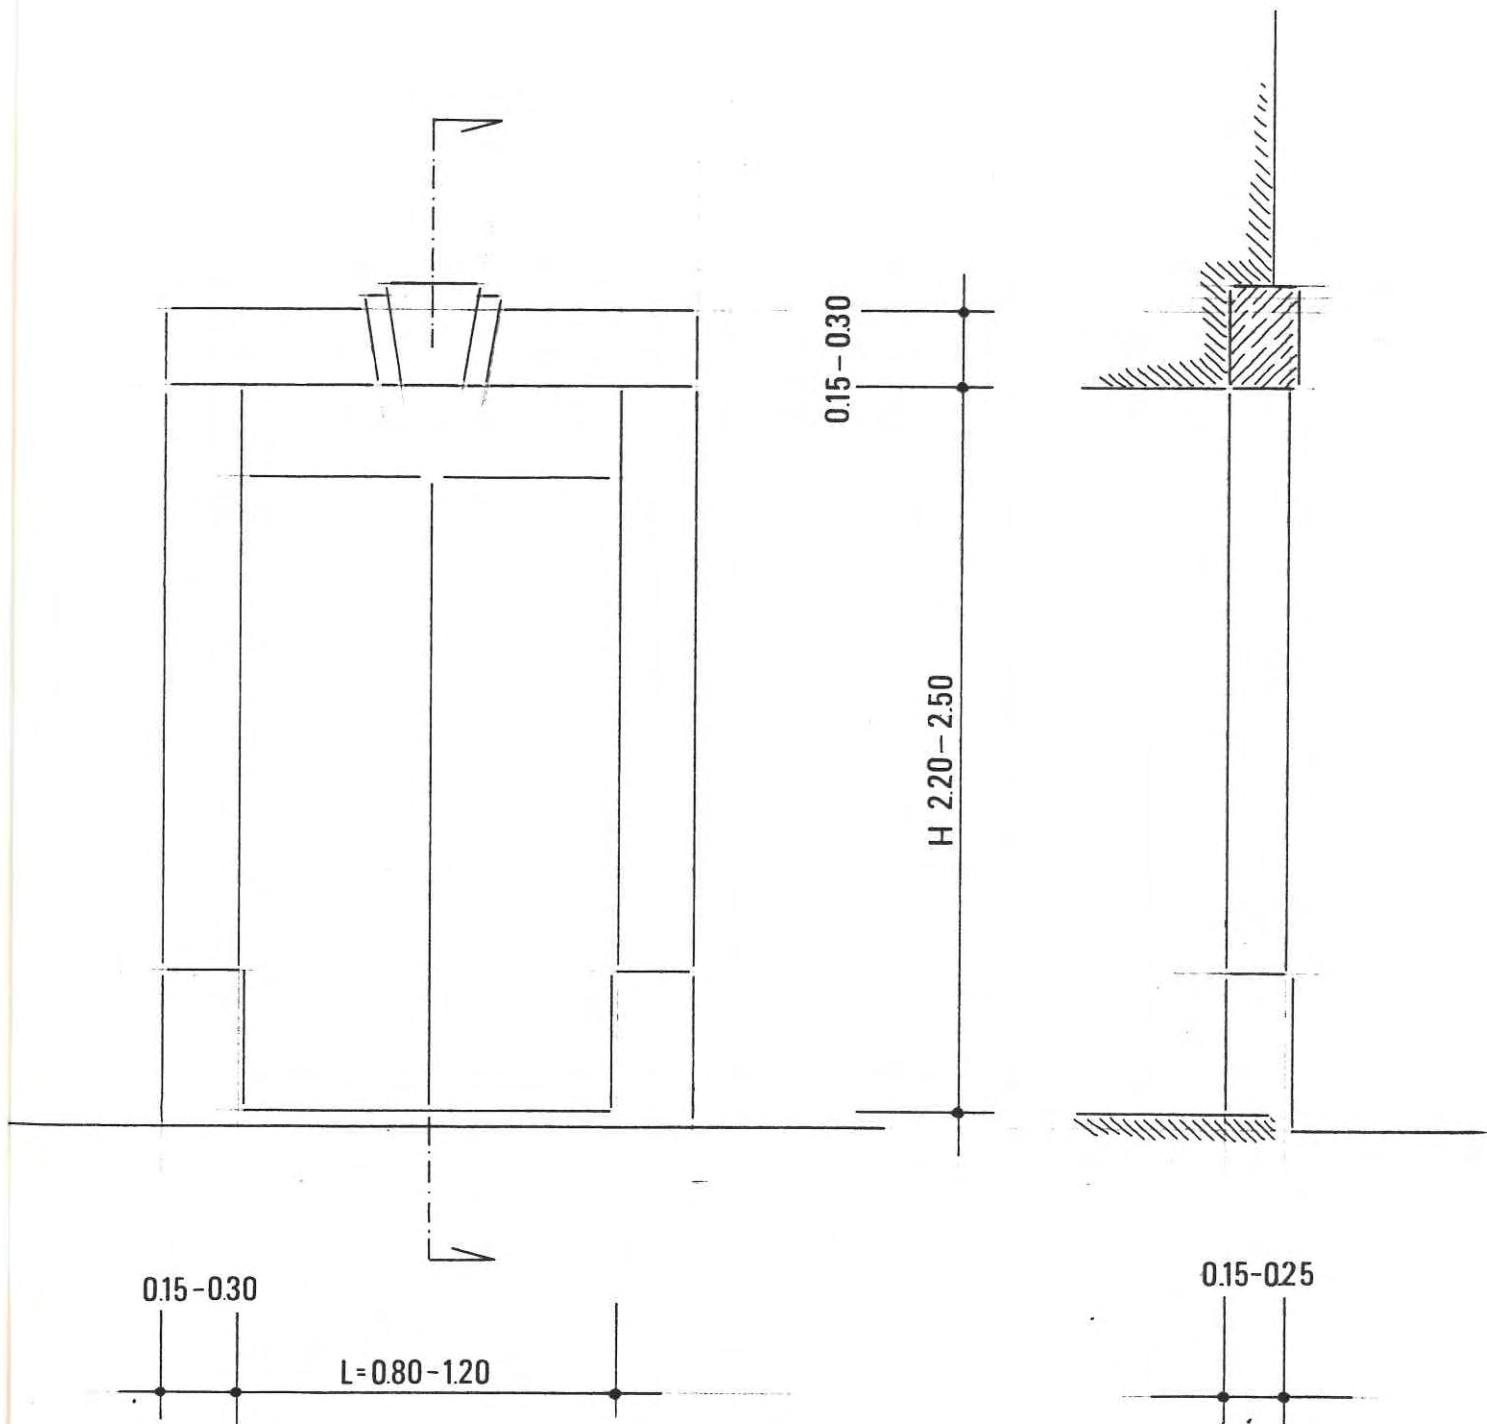





PORTA AMPIA - CONTORNI LISCI

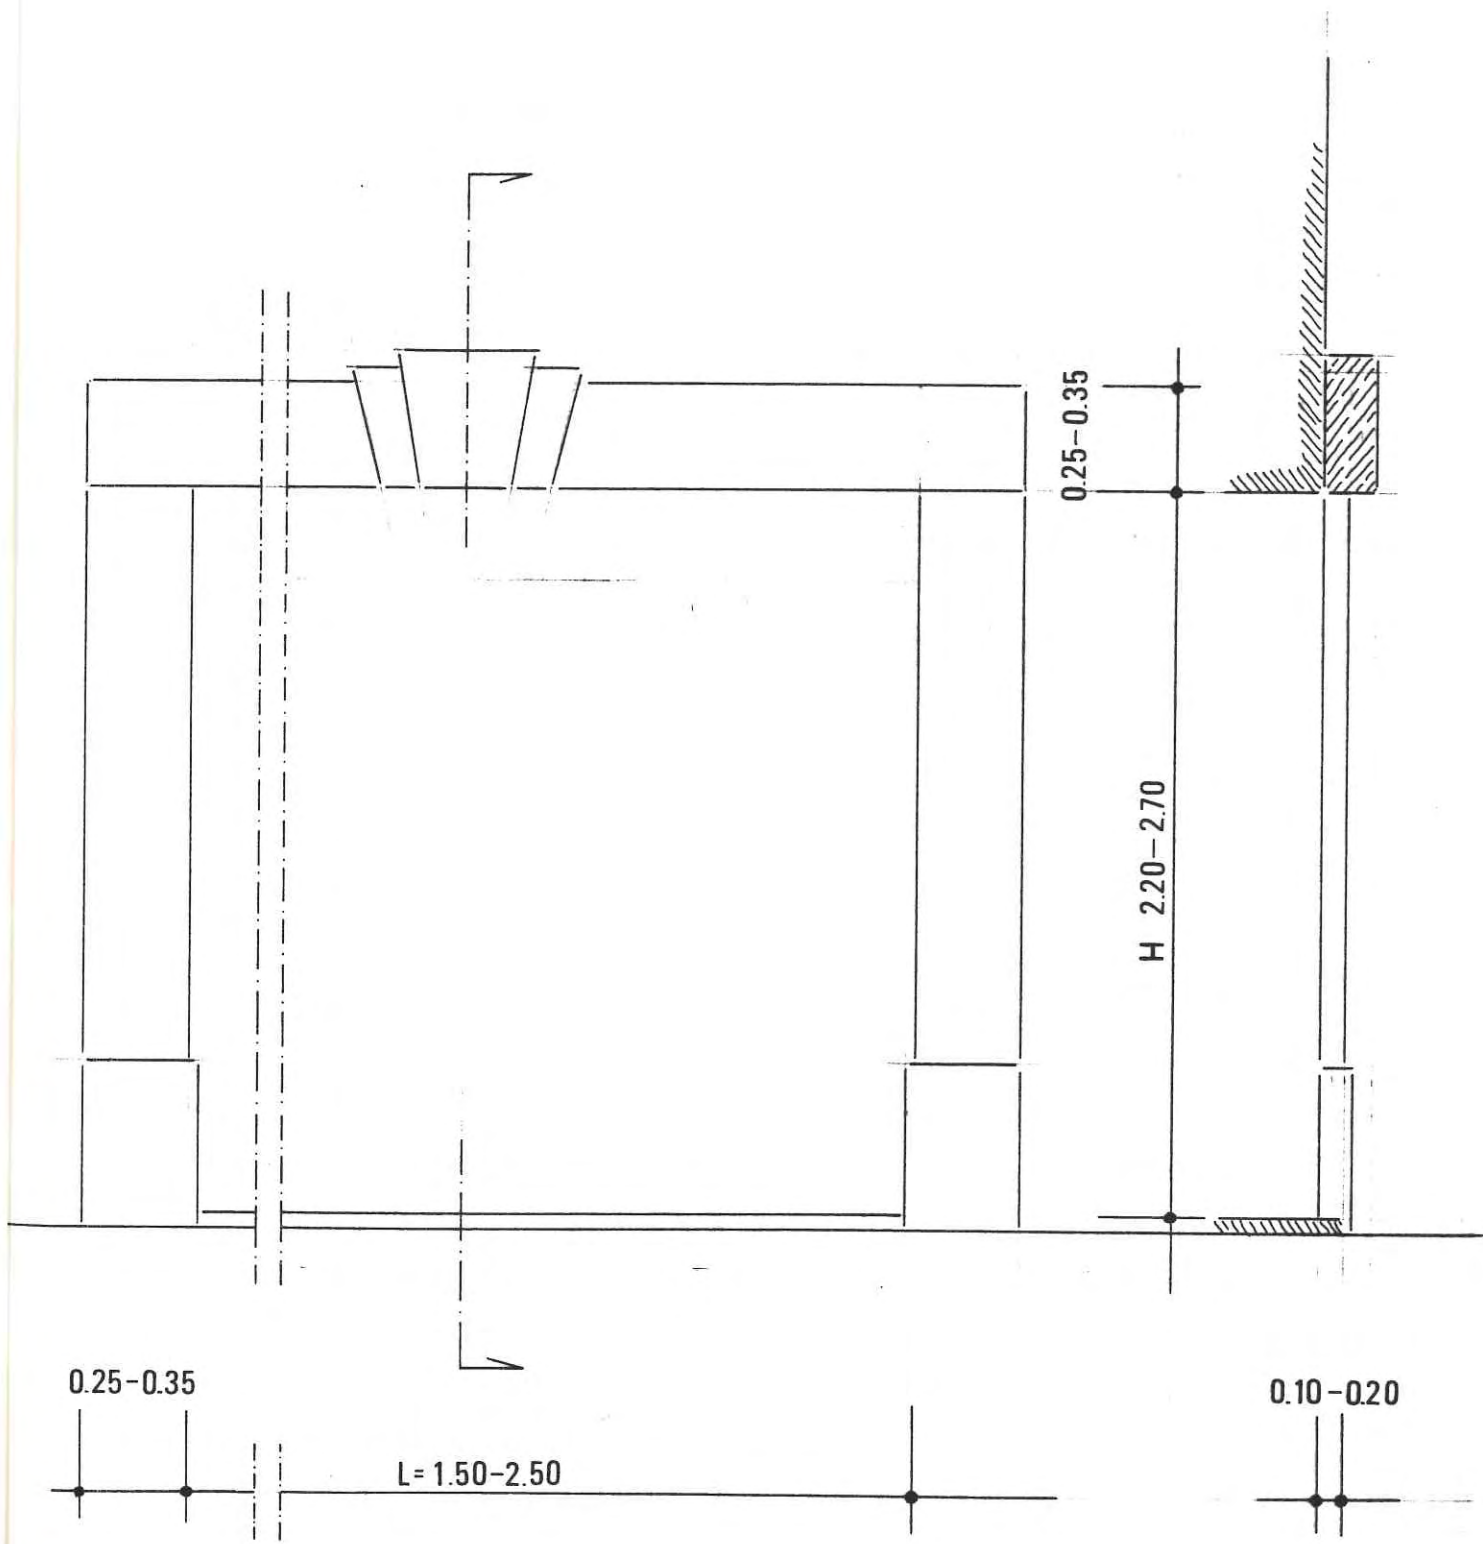



FINESTRE - CONTORNI LISCI E BORDATI

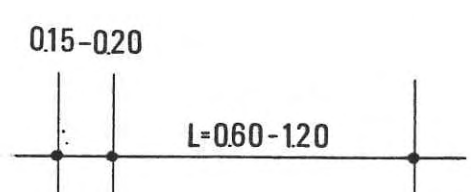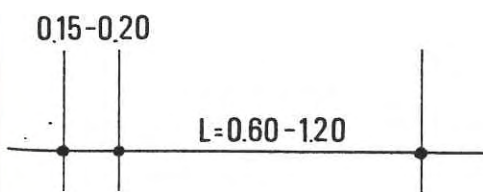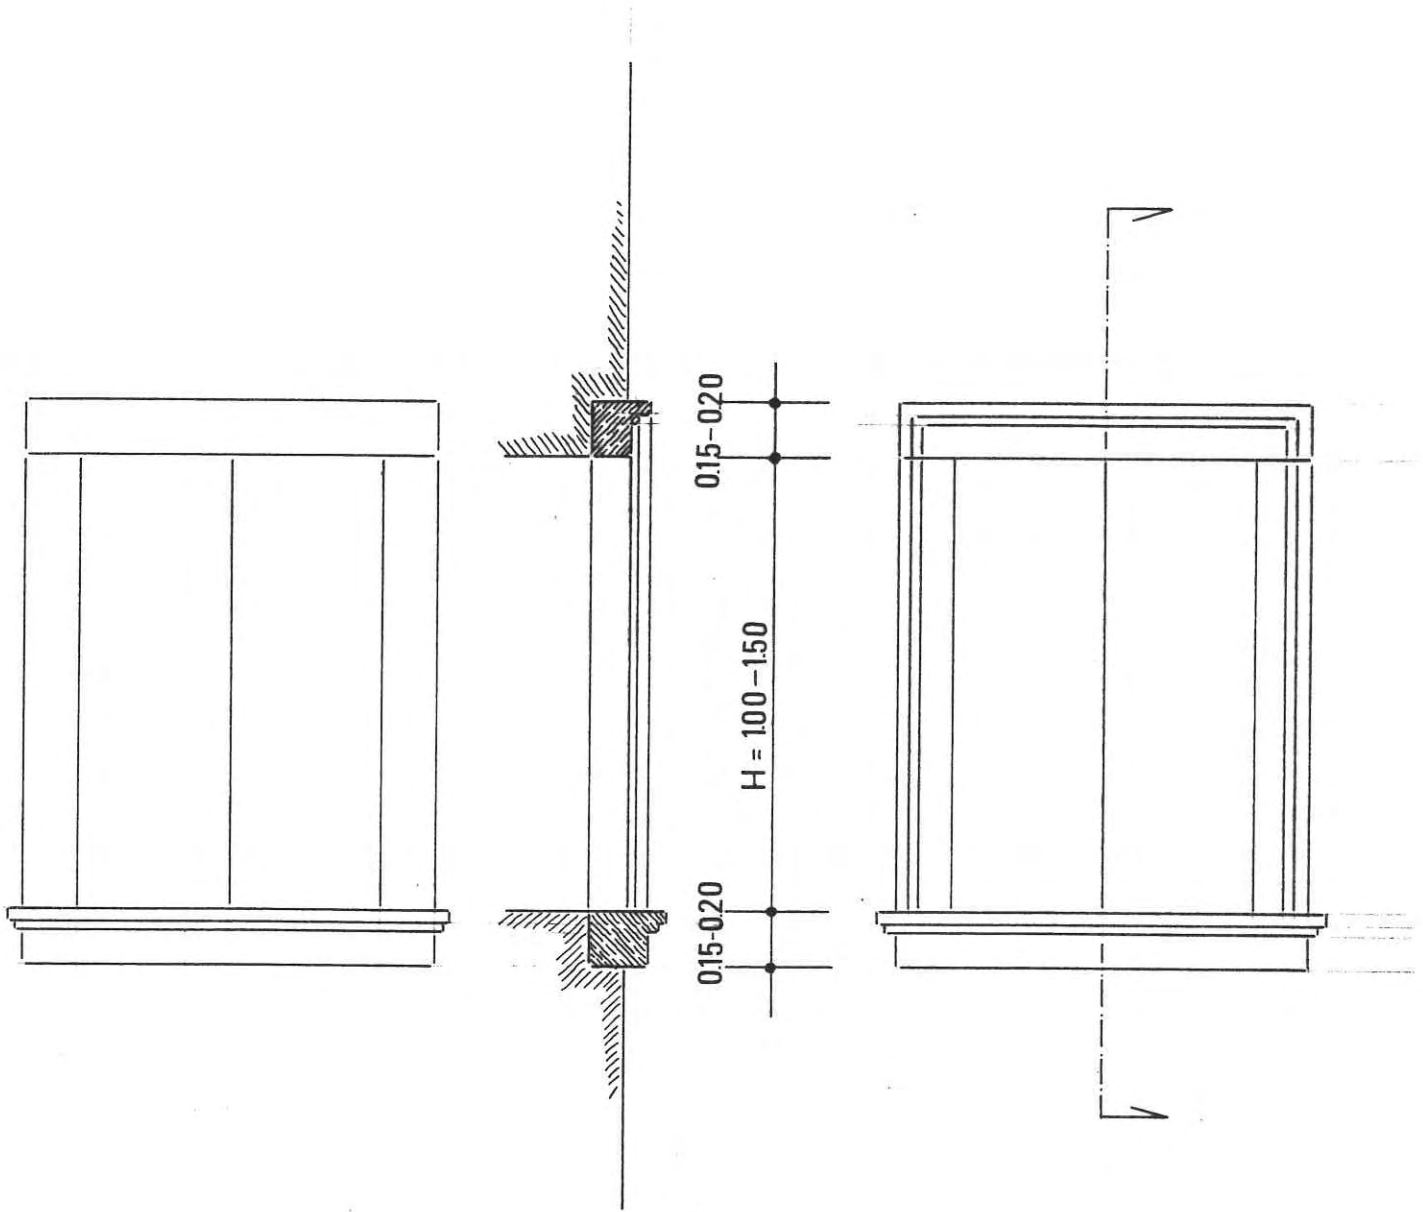

FINESTRELLE - CONTORNI LISCI E BORDATI

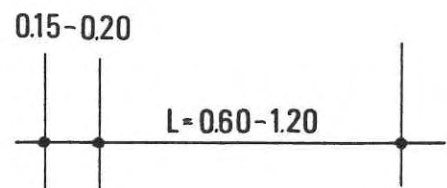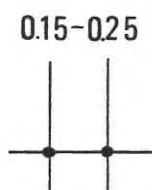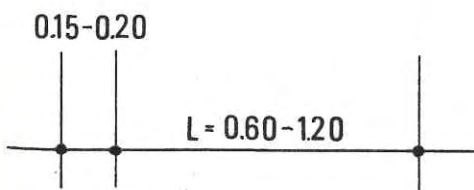
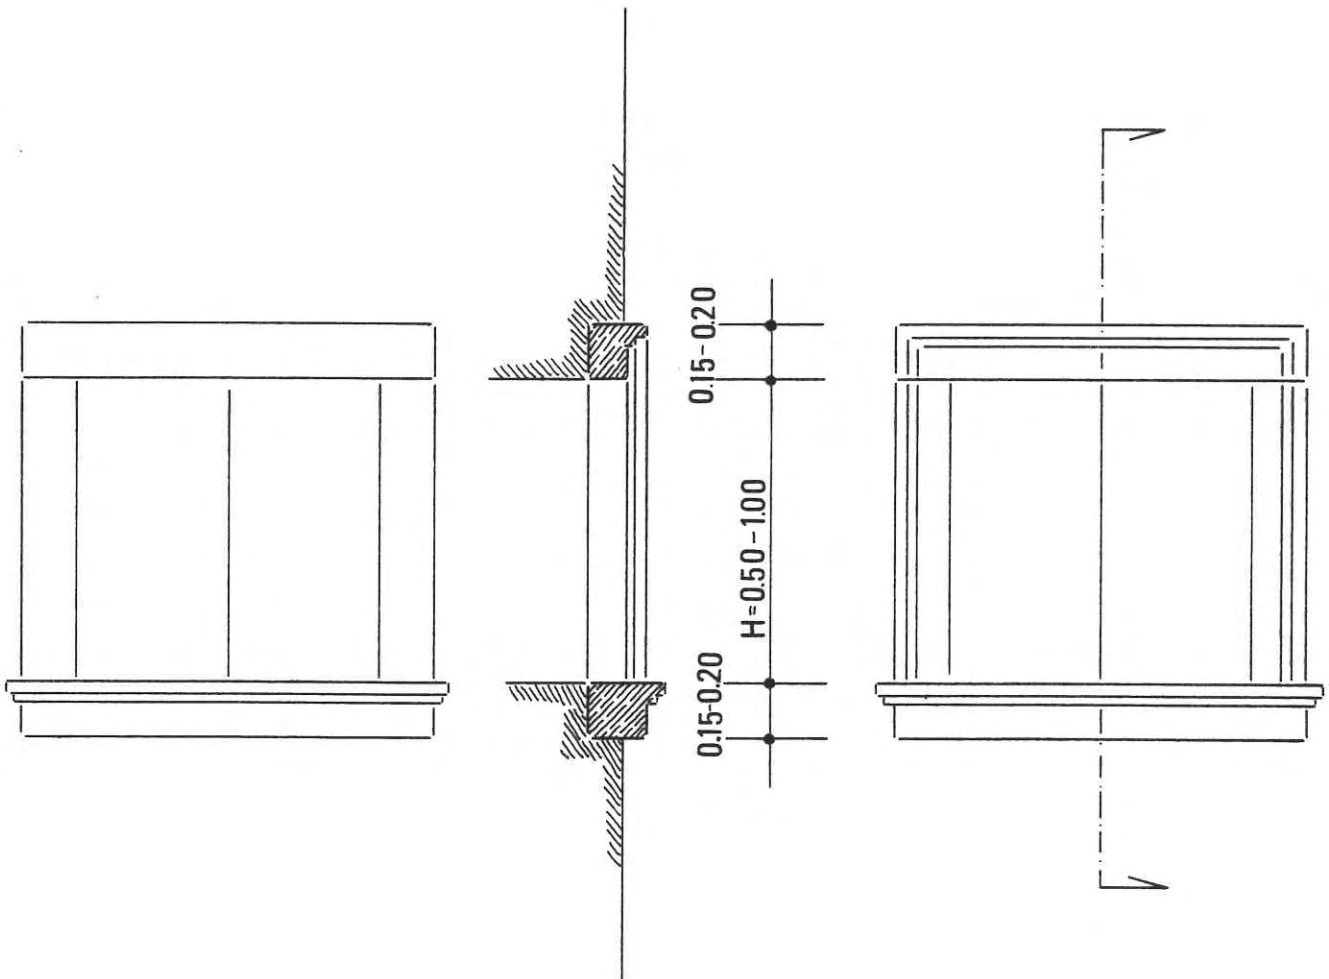


ELEMENTI DI GRONDA

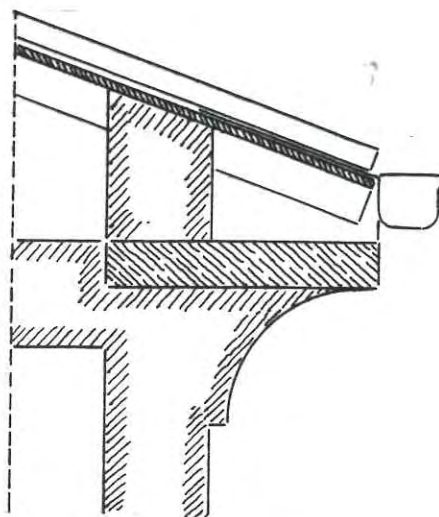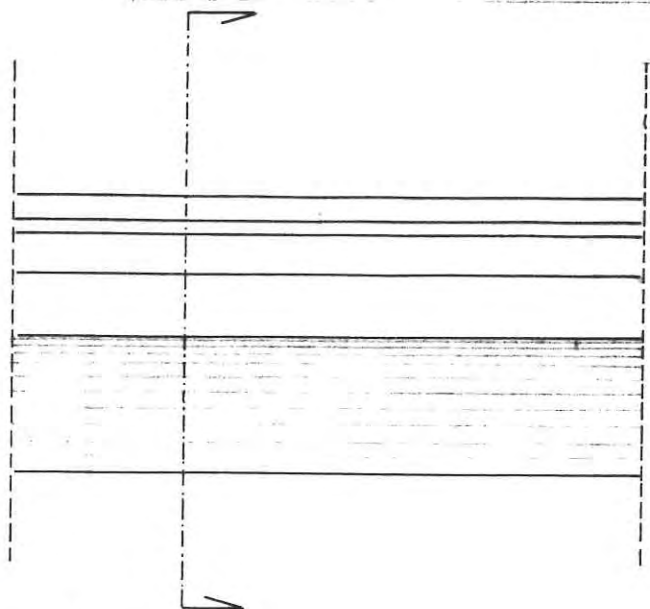

0.30-0.50



0.40-0.80

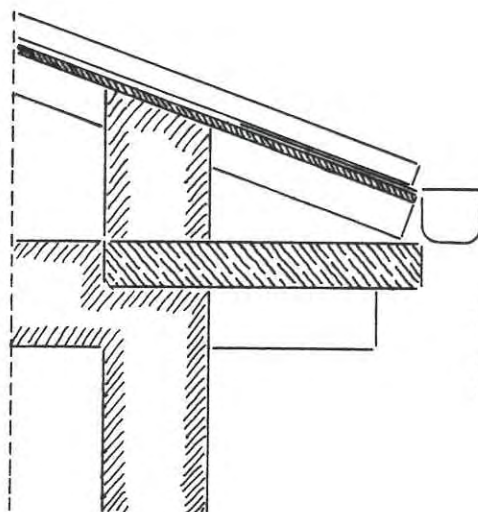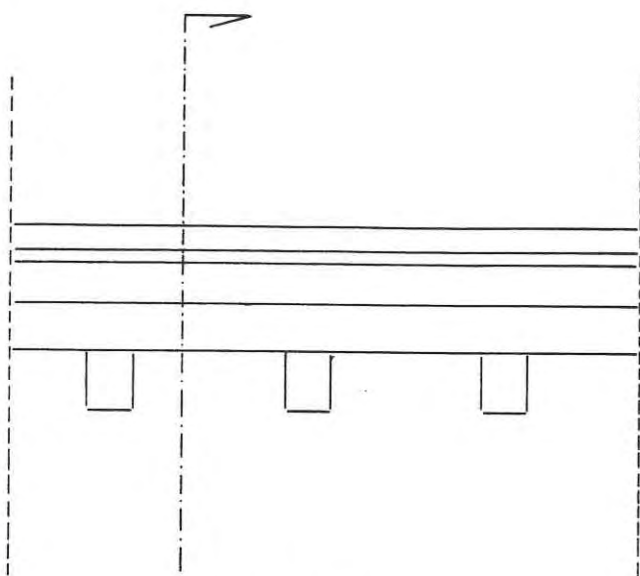

0.15-0.35

0.40-0.80

0.15-0.25
0.40-0.80

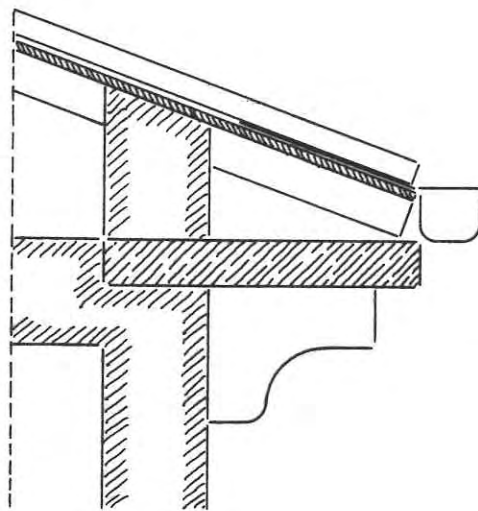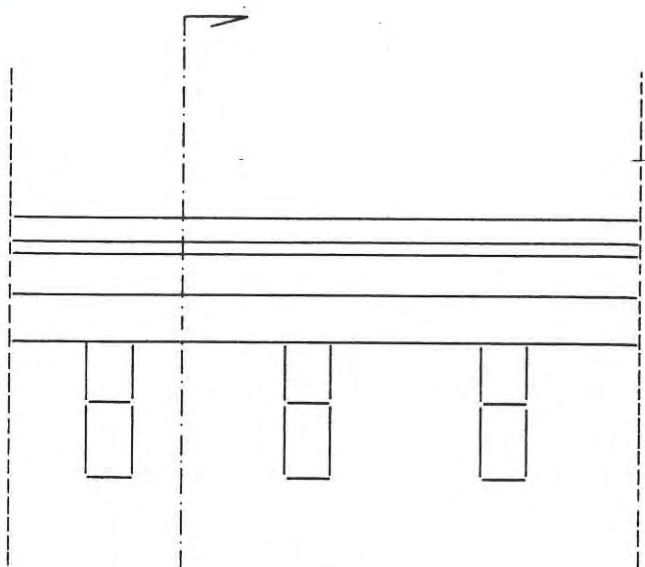

0.30-0.50

0.15-0.25
0.40-0.80

0.40-0.80