


La quinta facciata – 1

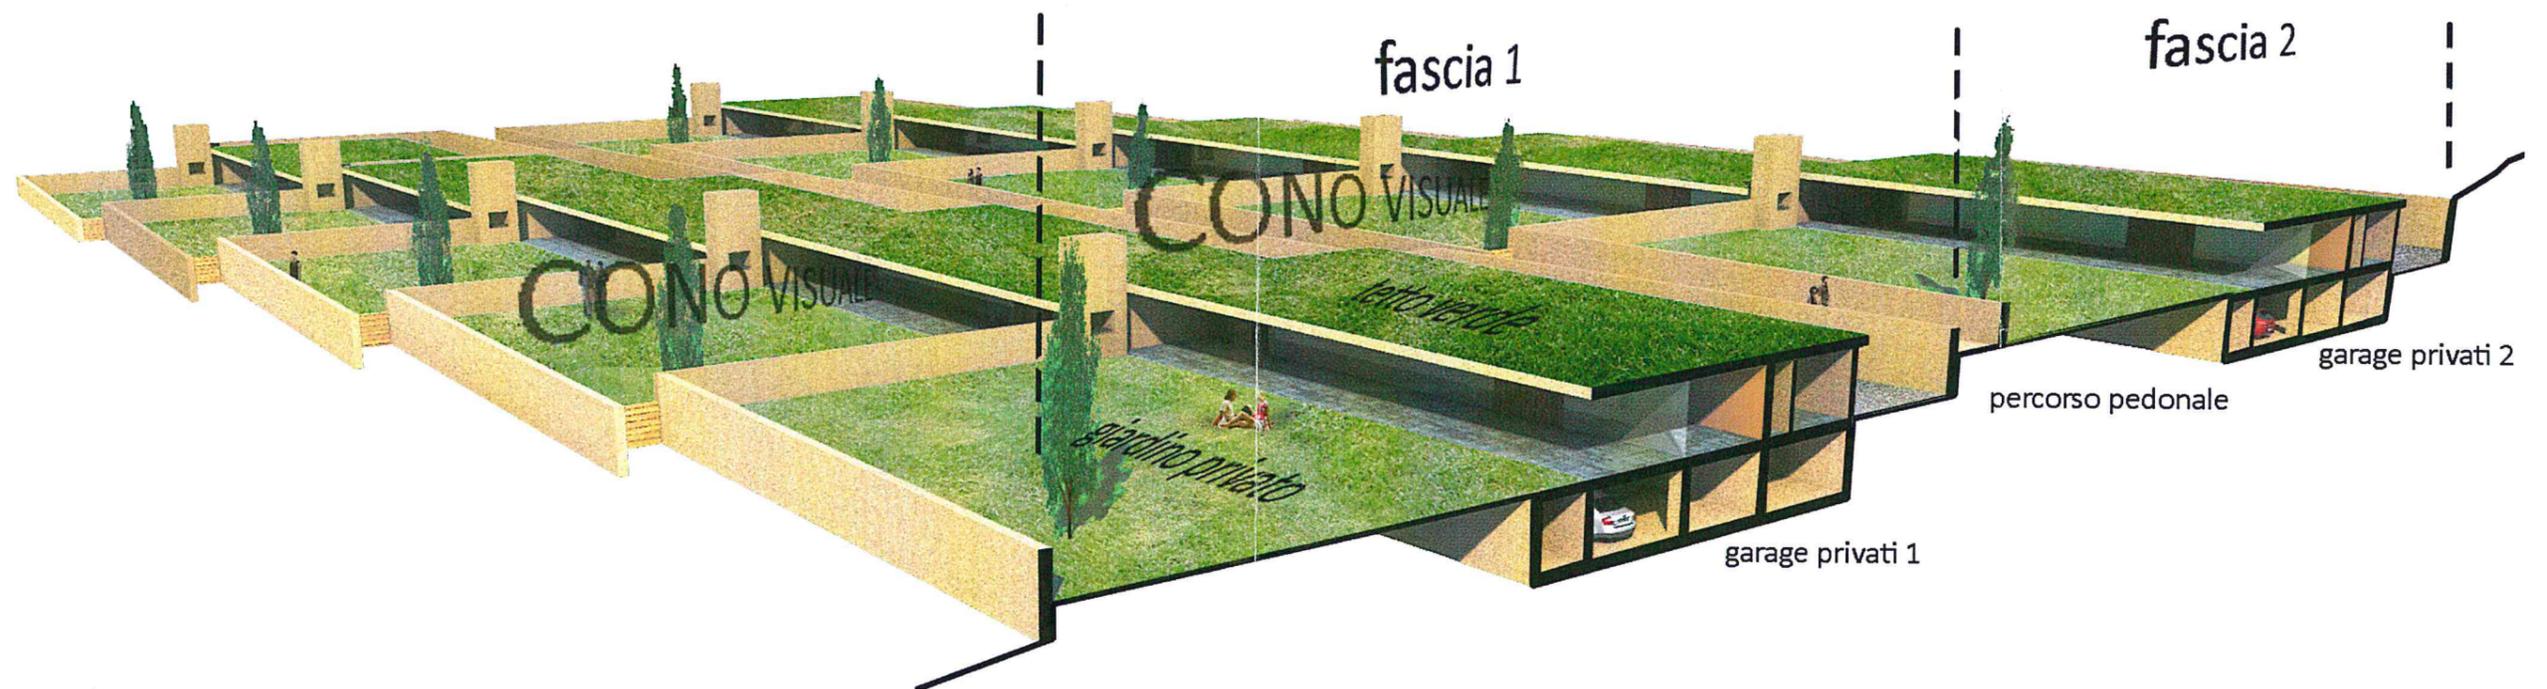


Allegato A. Sezione prospettica trasversale.

La quinta facciata – 2



Allegato B. Vista dalla sommità della collina - stato di fatto.

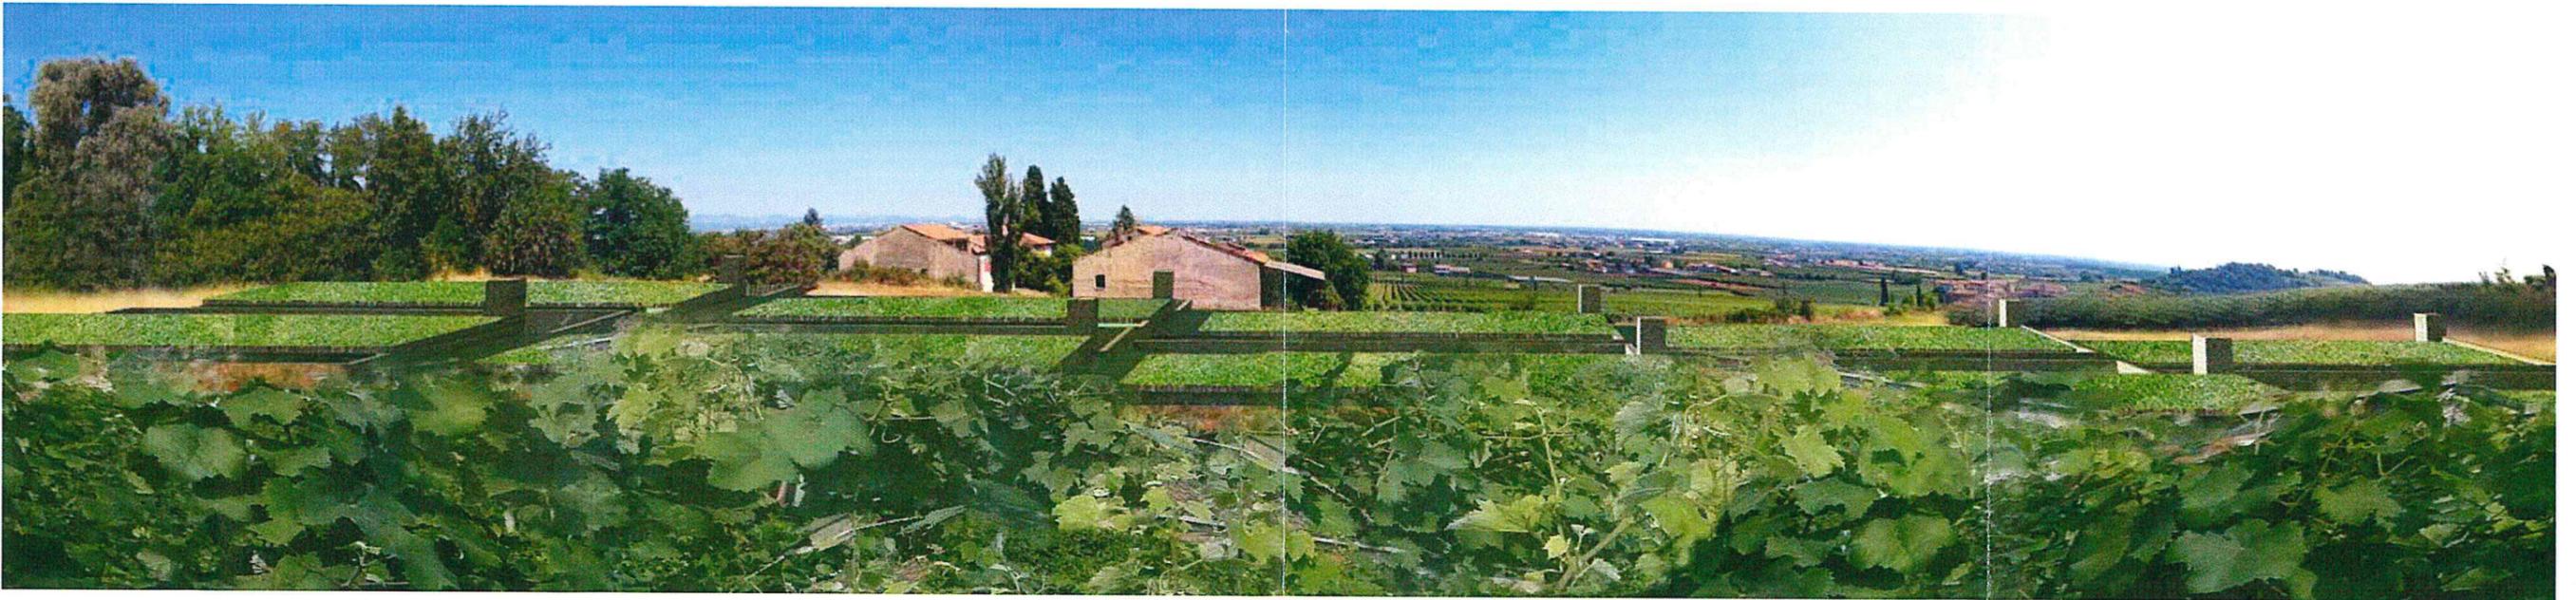

Allegato C. Vista dalla sommità della collina - stato di progetto.

Impatto paesaggistico



Allegato D. Vista della collina da Via Villanova (stato di fatto).



Allegato E. Vista della collina da Via Villanova (progetto) con l'inserimento di edifici ecologici ad impatto zero.