


SEZIONE X-X

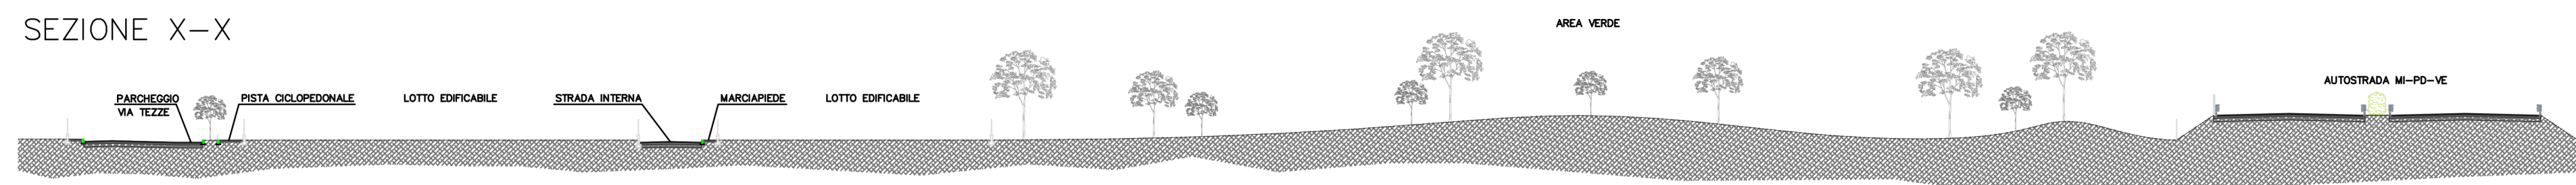

COMUNE DI
SOMMACAMPAGNA
Provincia di Verona

progettista

direttore lavori

proprietà

Immobiliare Alfa s.r.l.
Ruffo Giancarlo
Ruffo Patrizia
Ruffo Nair Antonietta
Turrini Luigina

progettista strutture

impresa edile

PROPOSTA DI TRASFORMAZIONE E RIEQUILIBRIO URBANO NELL'AREA DI VIA VILLA E VIA TEZZE IN CASELLE DI SOMMACAMPAGNA

ELABORATO GRAFICO ALLEGATO ALLA MANIFESTAZIONE DI INTERESSE

PLANIMETRIA GENERALE

data AGOSTO 2013 rif. n° 36- Caselle

PU PD PC EA ES
progetto urbanistico progetto definitivo permesso costruire esecutivo architettonico esecutivo strutturato


LEGENDA

- STRADA E PARCHEGGI
- MARCIAPIEDI E PISTE CICLABILI
- VERDE
- LOTTI RESIDENZIALI
- LOTTI RESIDENZIALI + COMMERCIALE

Immobiliare Alfa s.r.l.
per Signori Ruffo - Turrini

PROPOSTA DI TRASFORMAZIONE E RIEQUILIBRIO URBANO NELL'AREA DI VIA VILLA E VIA TEZZE IN CASELLE DI SOMMACAMPAGNA

SUPERFICIE TERRITORIALE DI AMBITO					51.106,00	100%		
D2	Proprietà Alfa Srl	edificabile	23.267,00	45,53%				
D2	Proprietà Ruffo	edificabile	22.617,00	44,26%				
F6	Proprietà Ruffo	servizi	5.222,00	10,22%				
			51.106,00					
SUPERFICIE AREE EDIFICABILI						16,02%		
Lotto	n.	destinazione	superficie	volumetria	super. Copri.	piani	mq./mq.	mq./mq.
	1	residenziale	855,00	1.539,00	299,25	2	1,8	0,35
	2	residenziale	832,00	1.497,60	291,20	2	1,8	0,35
	3	residenziale	834,00	1.501,20	291,90	2	1,8	0,35
	4	residenziale	823,00	1.491,40	288,05	2	1,8	0,35
	5	residenziale	850,00	2.490,00	290,50	3	3	0,35
	6	residenziale	830,00	2.490,00	290,50	3	3	0,35
	7	residenziale	712,00	2.136,00	249,20	3	3	0,35
	8	residenziale	778,00	2.334,00	272,30	3	3	0,35
	9	residenziale	780,00	1.404,00	273,00	2	1,8	0,35
	10	Comm.+resid.	915,00	5.307,00	600,00	3	5,8	0,66
			8.189,00	22.180,20	3.145,90			

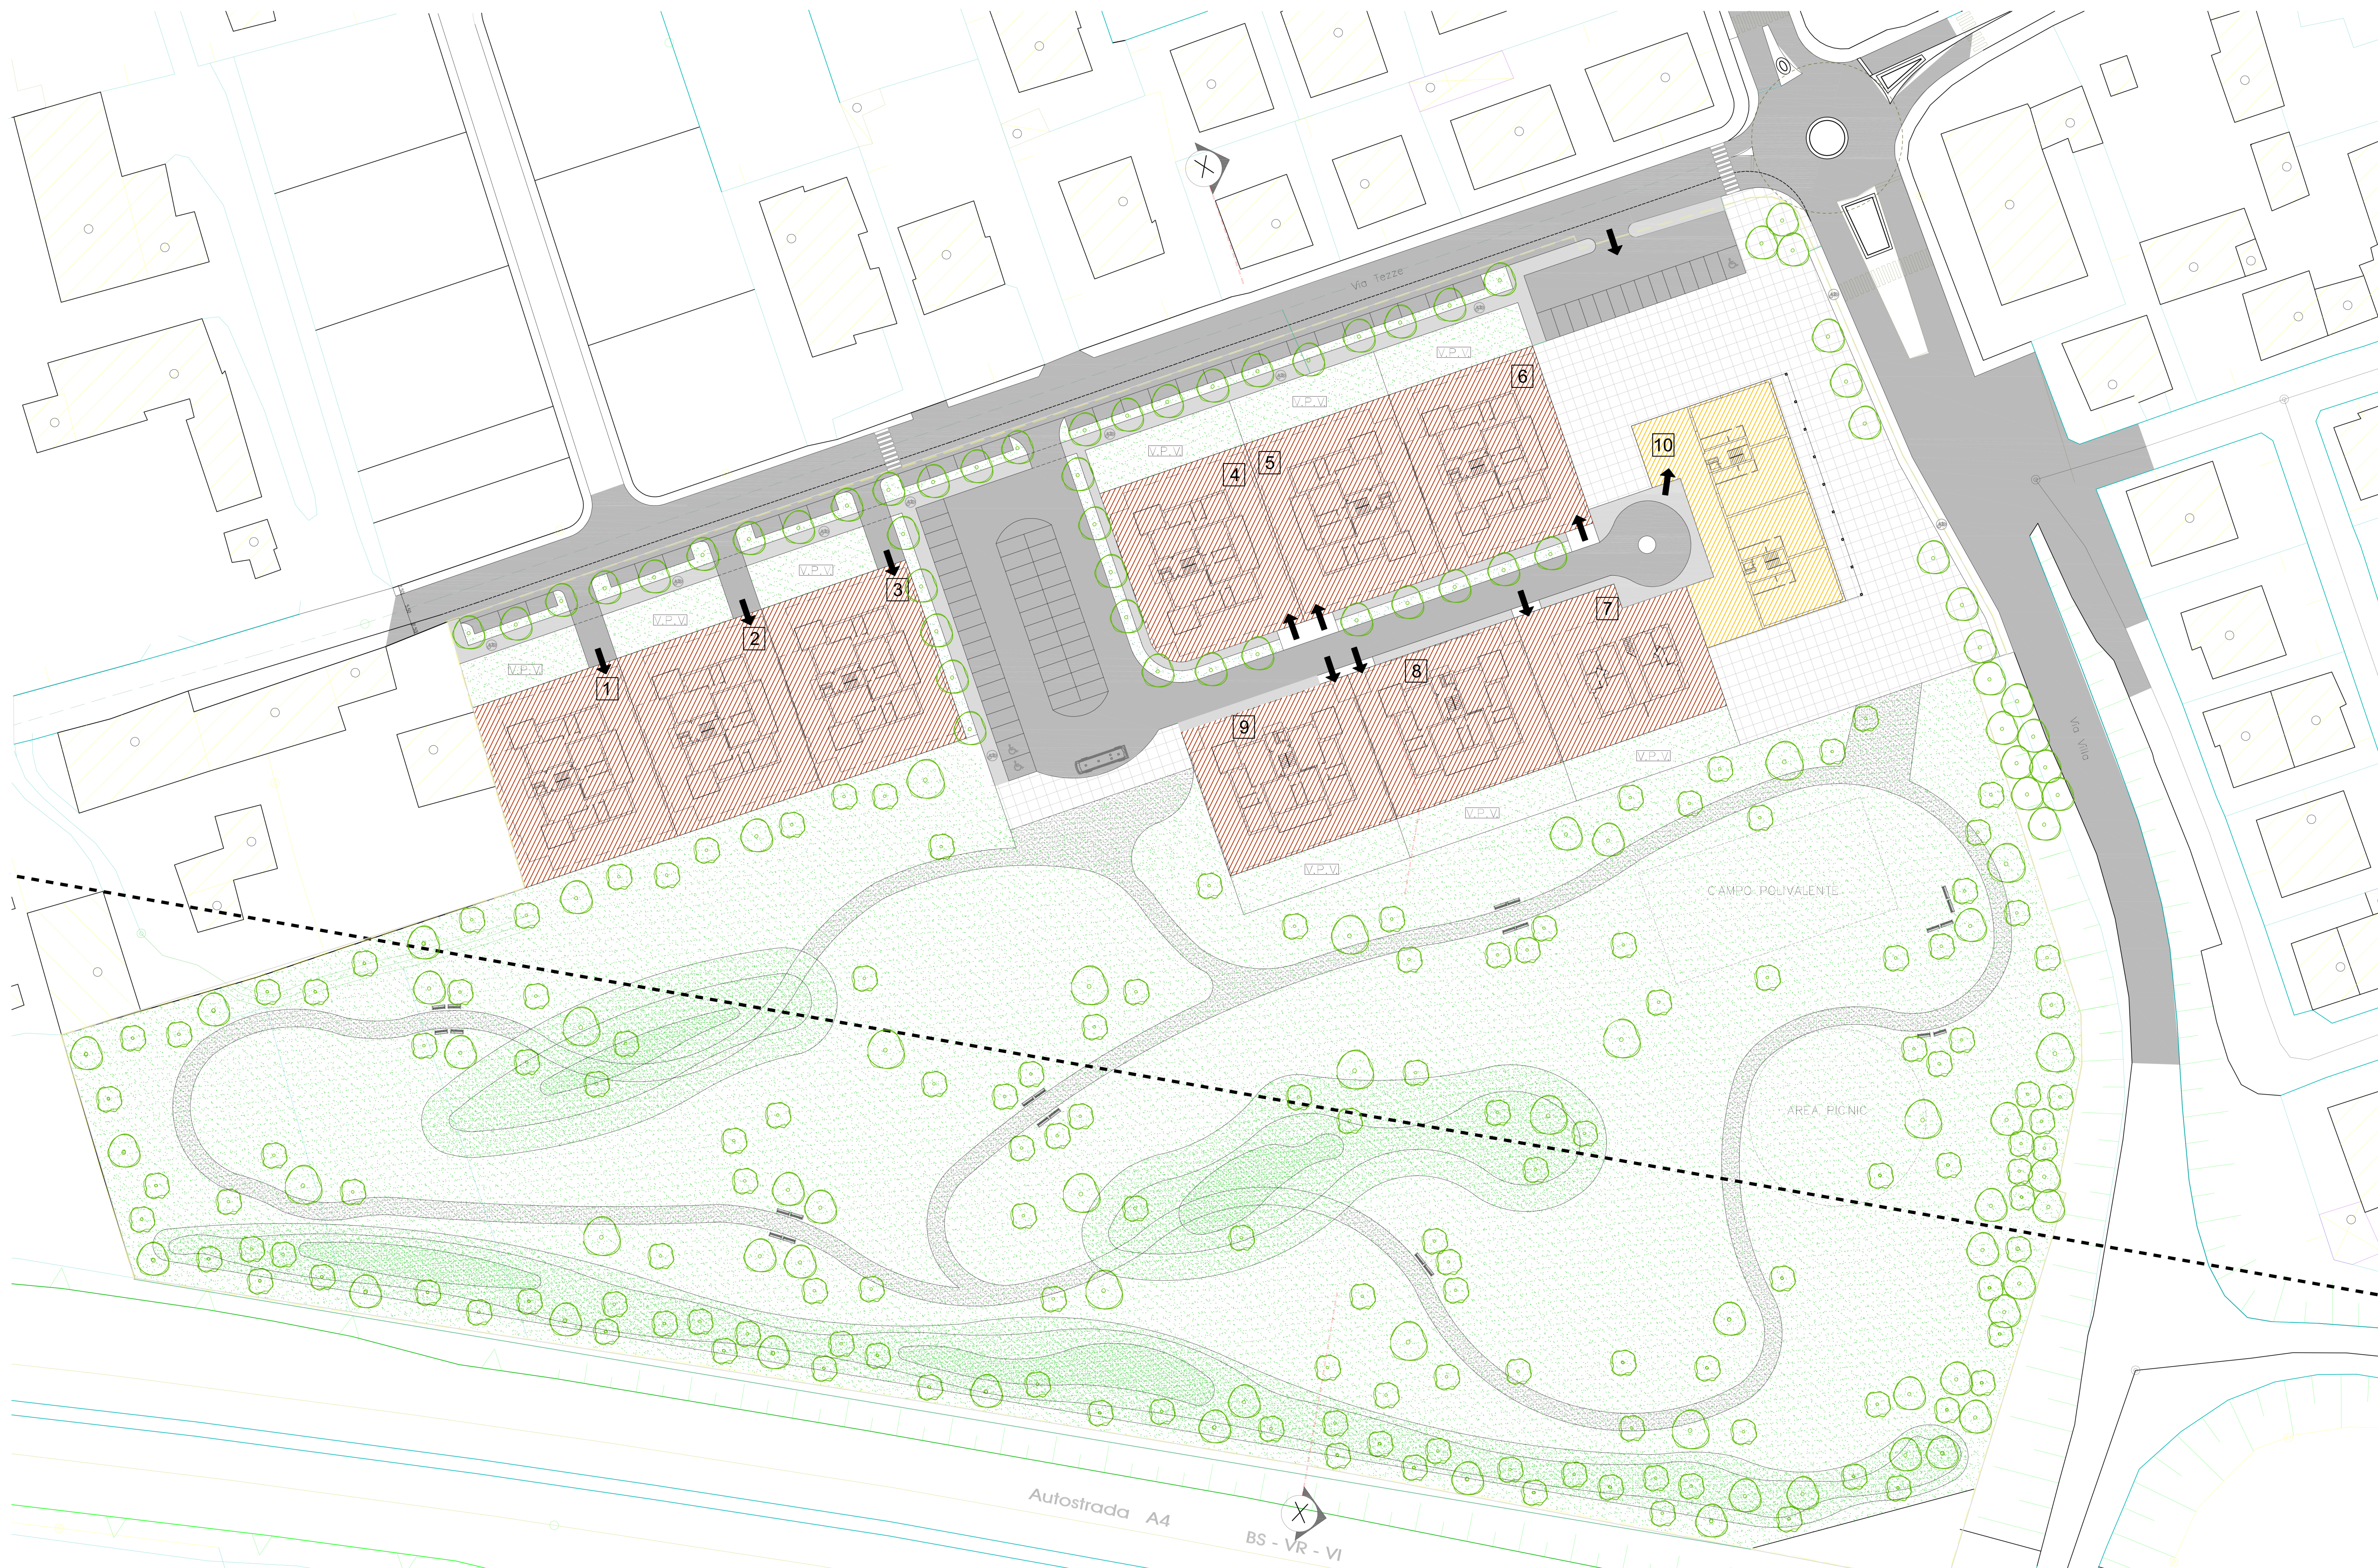

Autosstrada A4
BS - VR - VI