



## TABELLA PLANIVOLUMETRICA

<b>PUNTO</b>	<b>DESCRIZIONE</b>	<b>PIANO</b>	<b>SUPERFICIE (mq)</b>	<b>VOLUME (mc)</b>
1	ZONA BACK OFFICE	PRIMO	22,00	120,00
2	ZONA WELLNESS E FITNESS	TERRA	60,00	210,00
3	MAGAZZINI	TERRA	91,00	355,00
3	FOYER	PRIMO	100,00	400,00
3	TIMBER LOUNGE	SECONDO	114,00	410,00
4	RISTORANTE	TERRA	95,00	391,00
4	SALE RIUNIONI	PRIMO	95,00	380,00
4	TERRAZZA	SECONDO	95,00	
5	SALA PLENARIA	PRIMO	25,00	137,50
	<b>TOTALE</b>		<b>697,00</b>	<b>2.403,50</b>




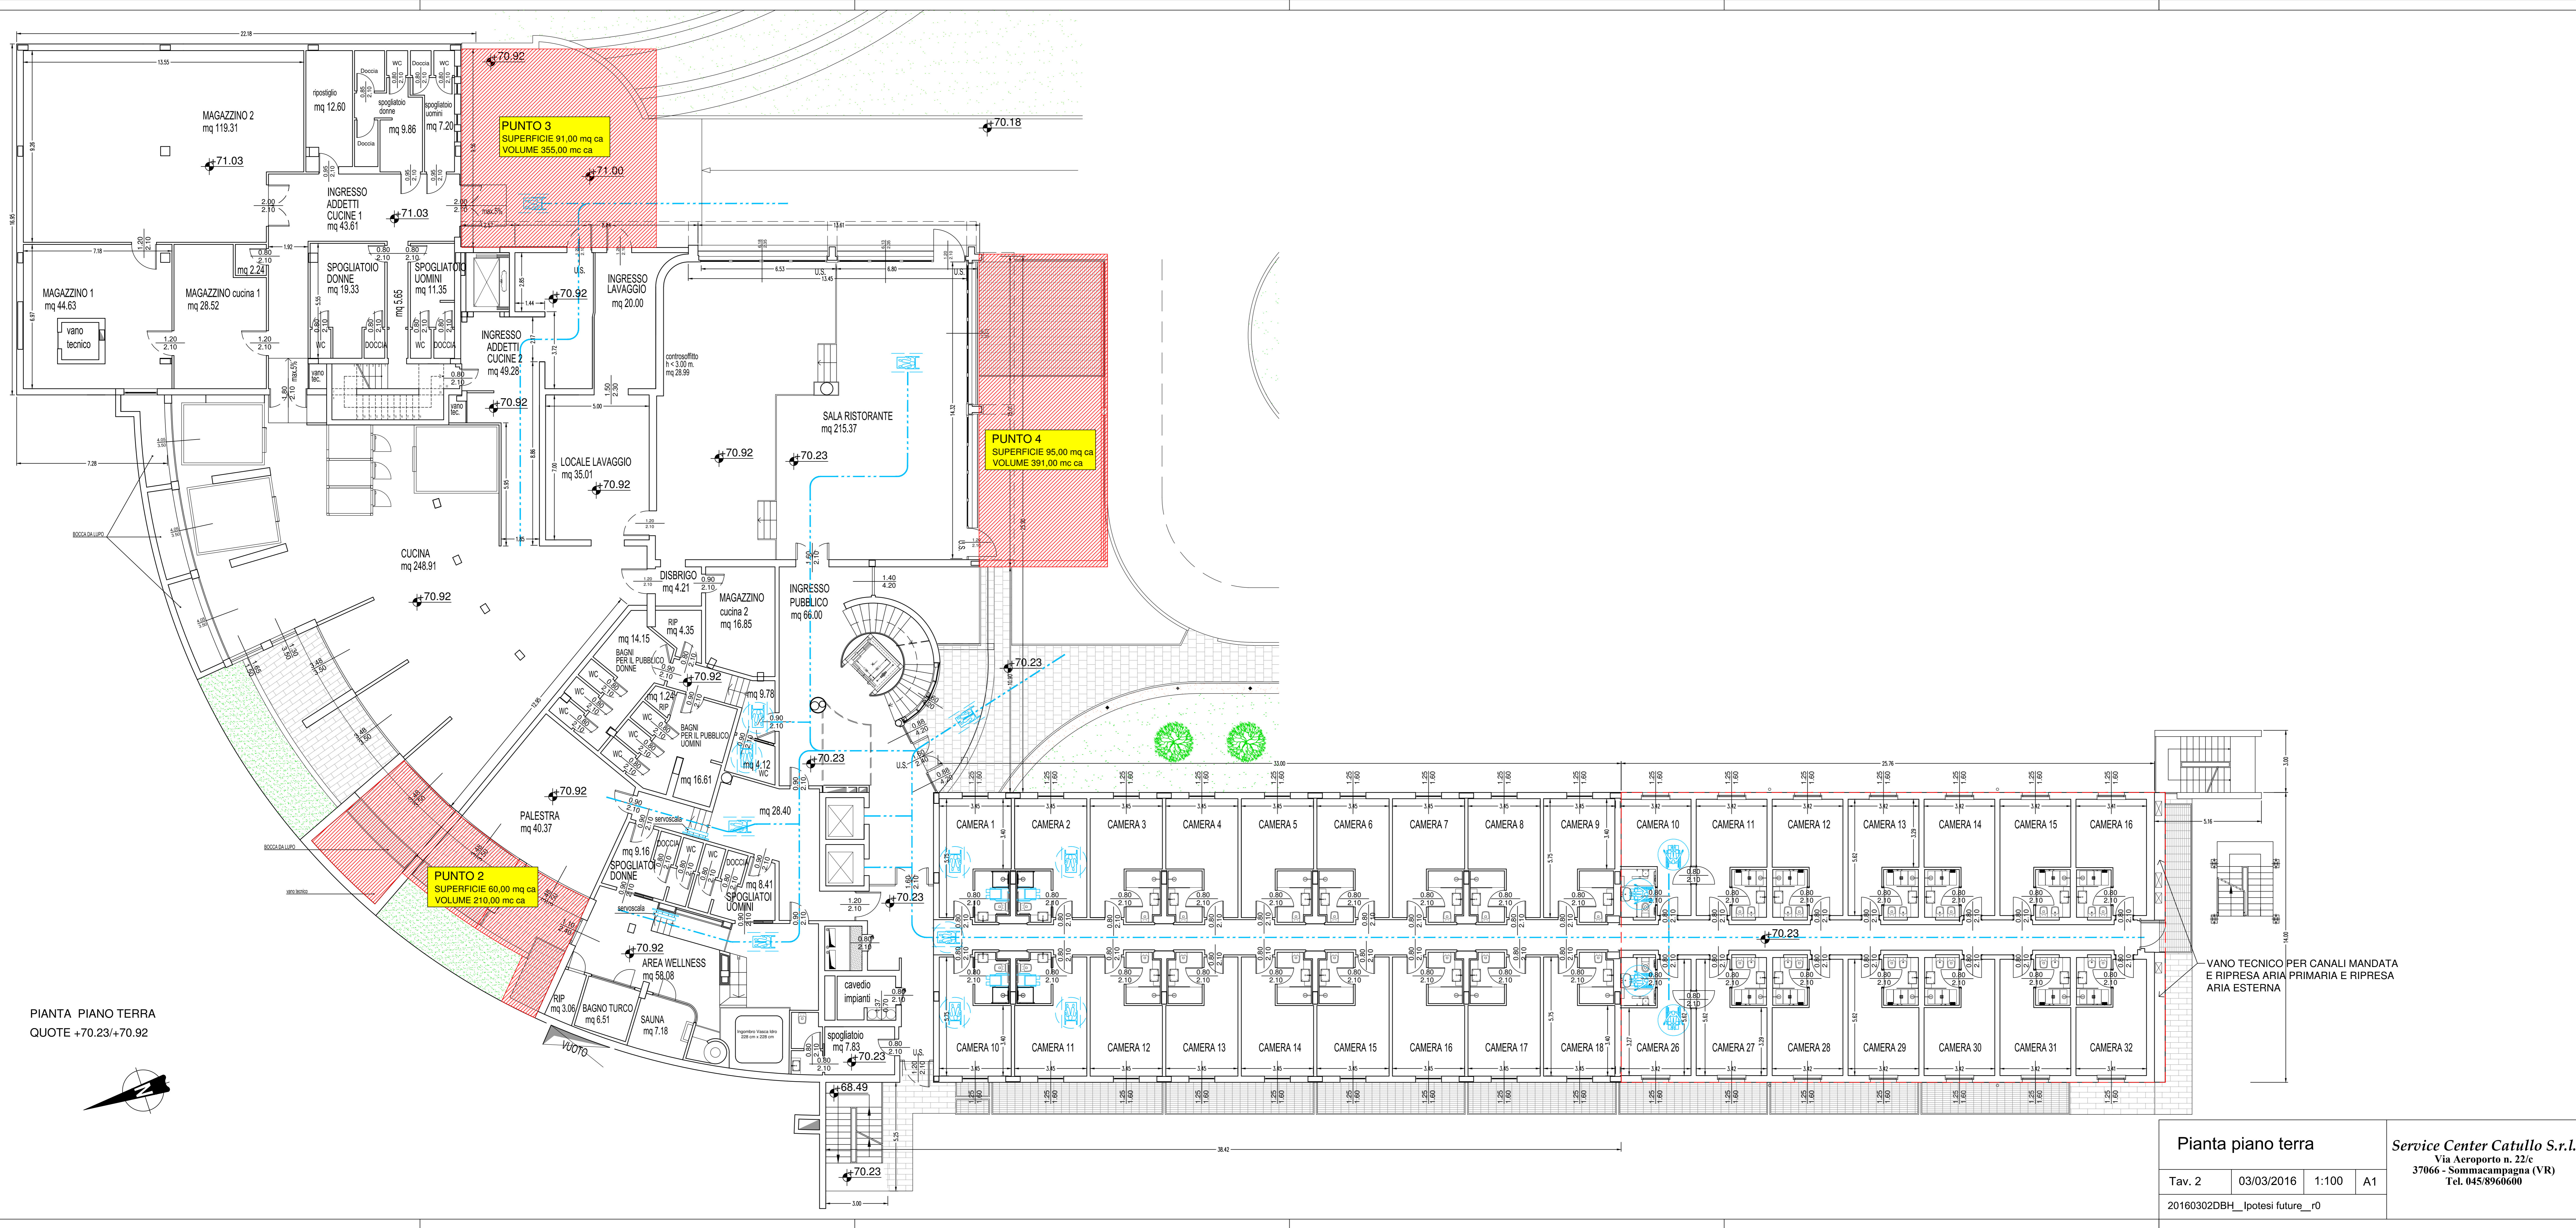


PIANTA PIANO TERRA  
QUOTE +70.23/+70.92

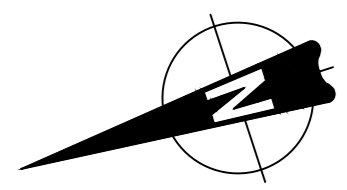




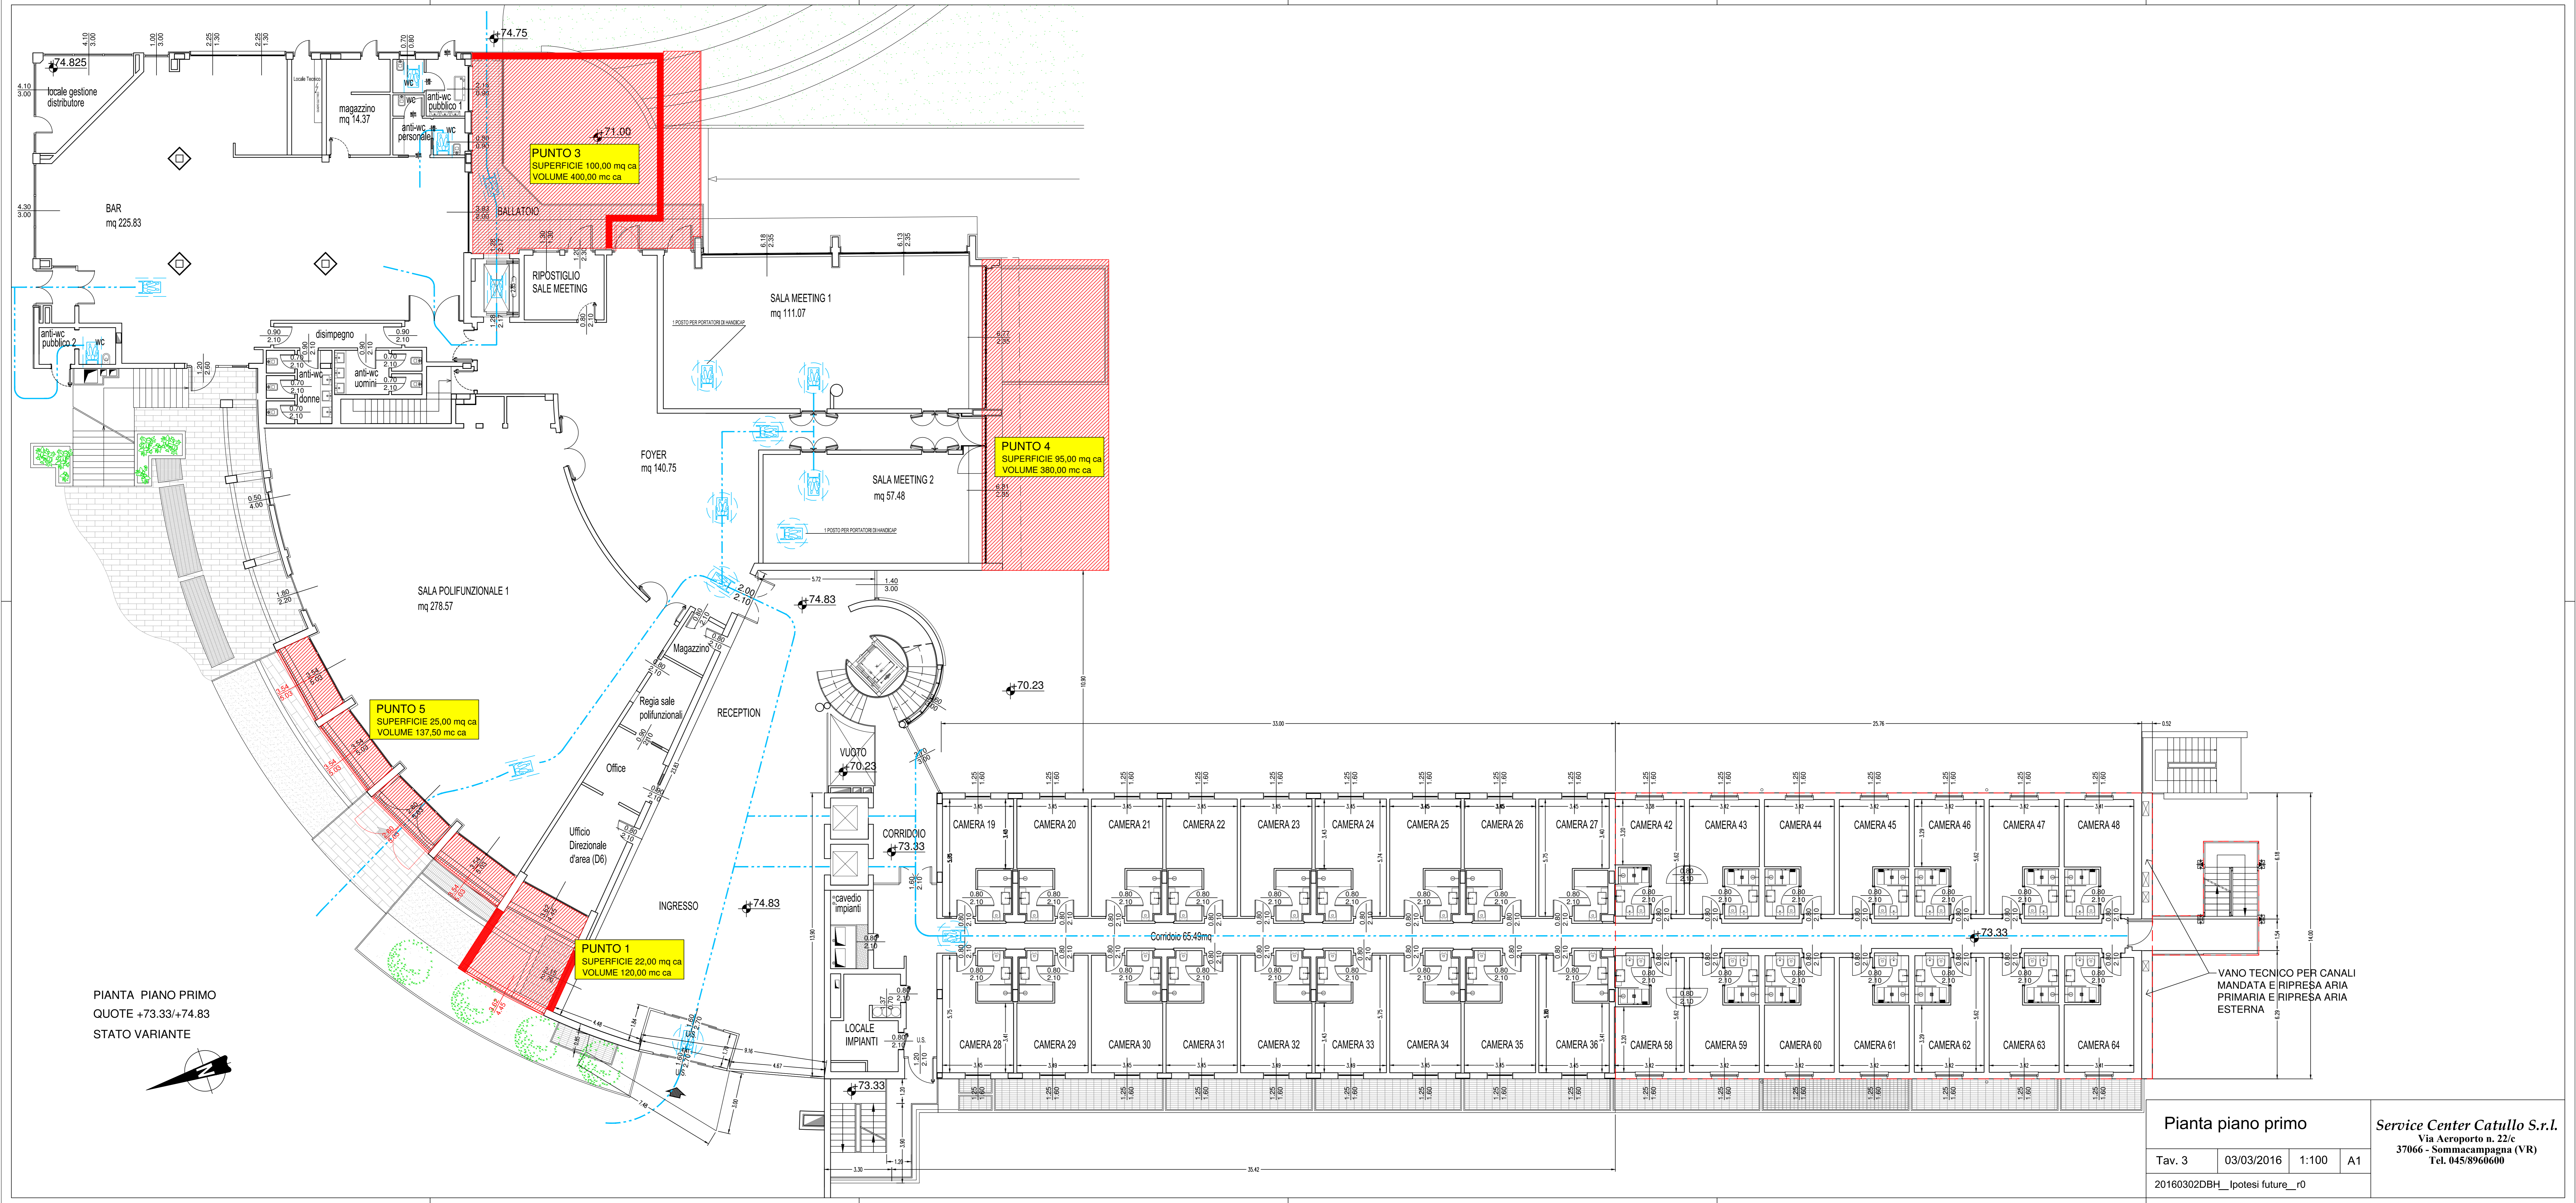


PIANTA PIANO PRIMO  
 QUOTE +73.33/+74.83  
 STATO VARIANTE

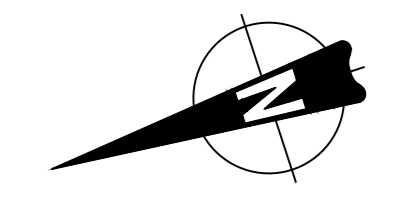



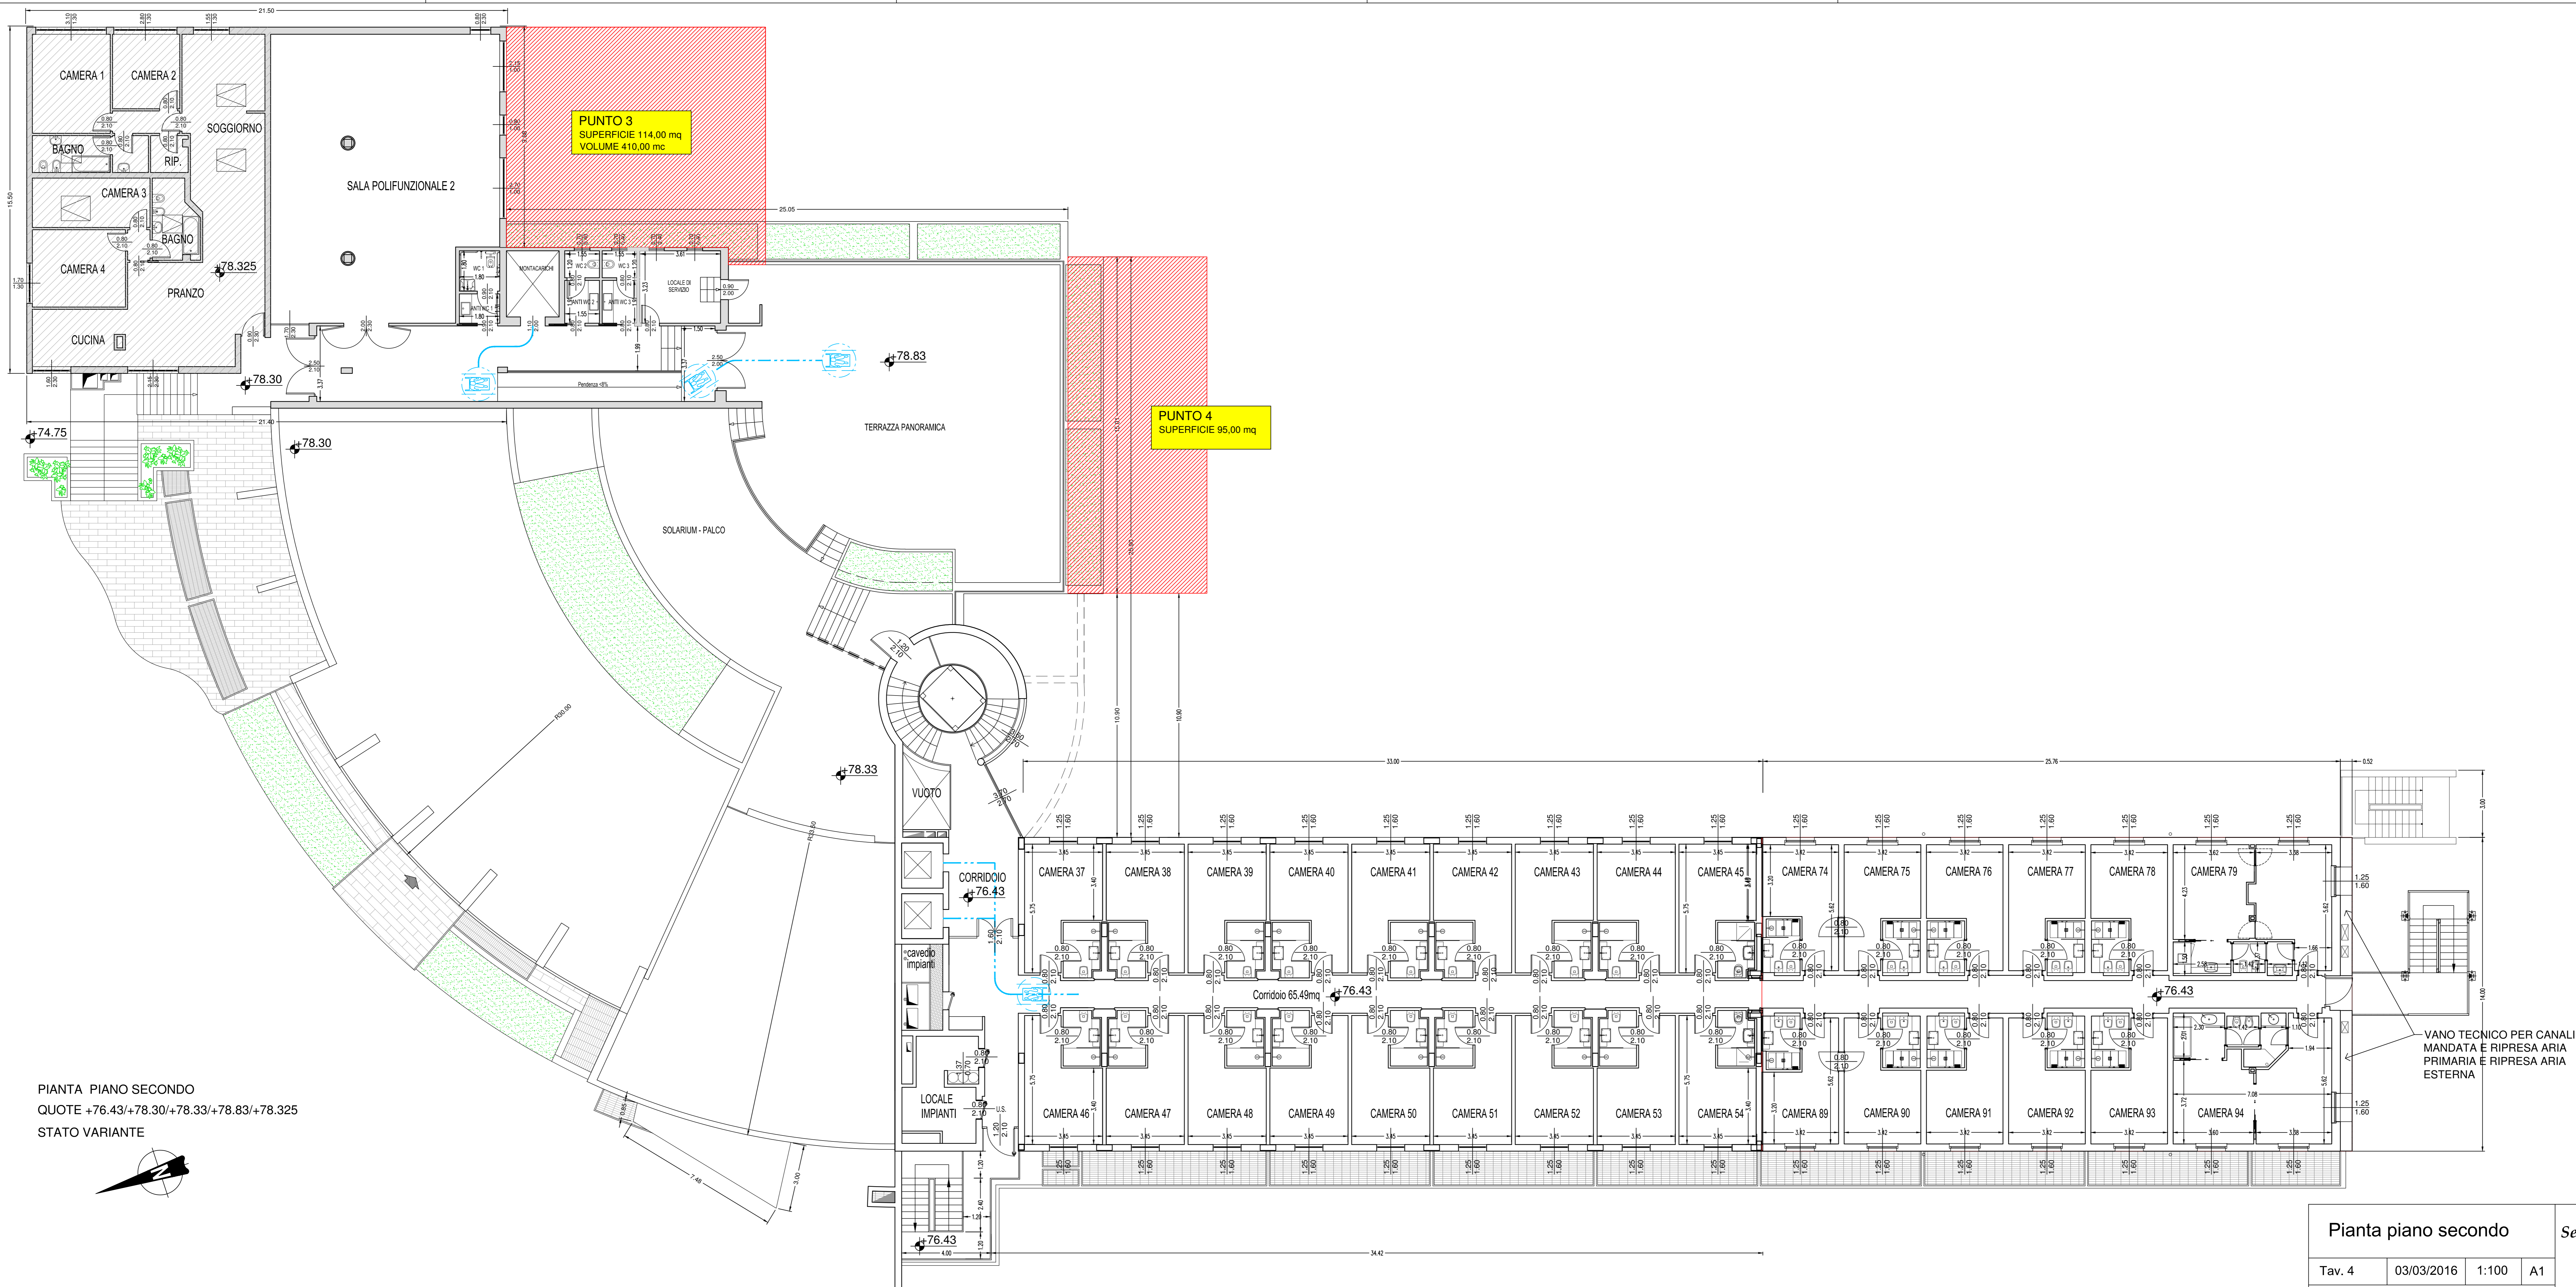

PIANTA PIANO SECONDO  
 QUOTE +76.43/+78.30/+78.33/+78.83/+78.325  
 STATO VARIANTE

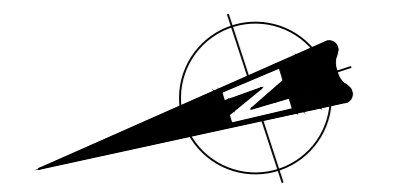



Pianta piano secondo			
Tav. 4	03/03/2016	1:100	A1
20160302DBH_Ipotesi future_r0			

**Service Center Catullo S.r.l.**  
 Via Aeroporto n. 22/c  
 37066 - Sommacampagna (VR)  
 Tel. 045/896060



**LEGENDA**

- Perimetro zona D6 - Zone per sosta attrezzata
- Perimetro zona F6 - Verde privato vincolato
- Perimetro area fuori zona F6 e D6 di proprietà Service Center Catullo Srl

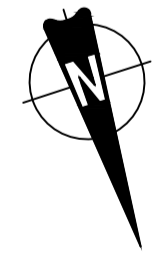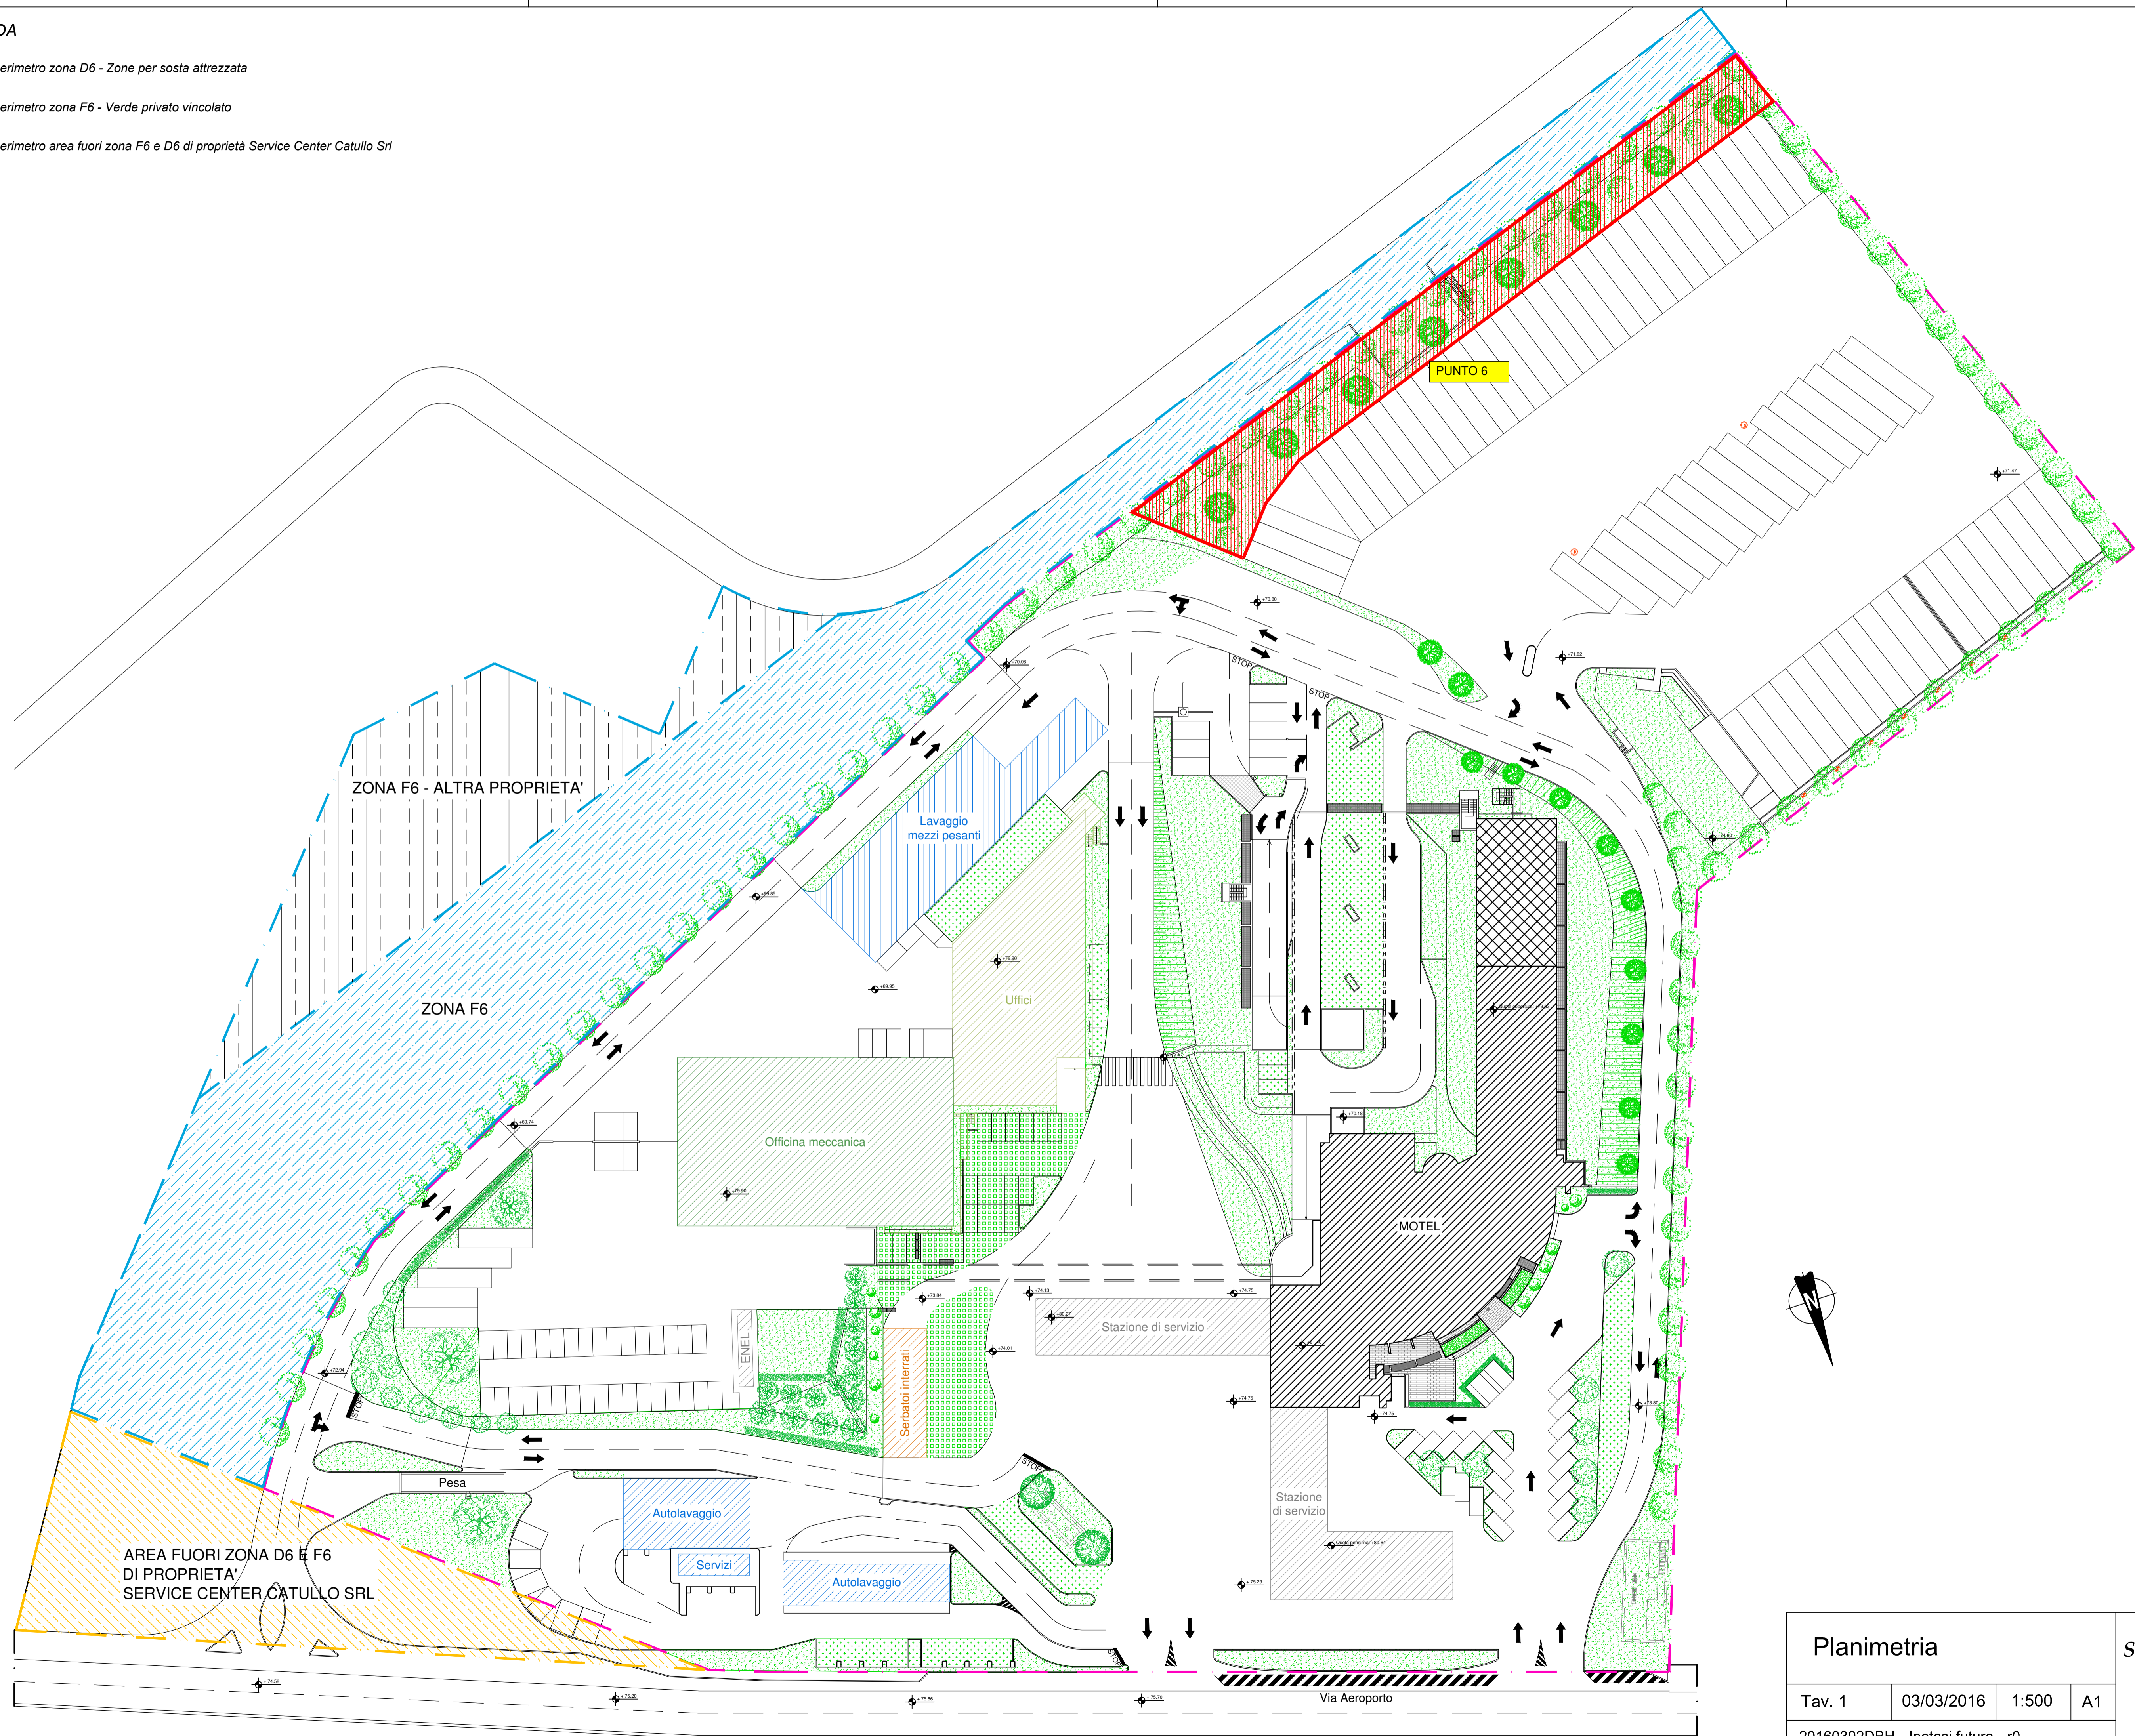

<b>Planimetria</b>			
Tav. 1	03/03/2016	1:500	A1
20160302DBH_lpotesi future_r0			
<b>Service Center Catullo S.r.l.</b> Via Aeroporto n. 22/c 37066 - Sommacampagna (VR) Tel. 045/8960600			