

DIFF. DI QUOTA
DISTANZA
PENDENZA


h = -0,13
P = 367,6
P = 0,00

h = 1,67
P = 20,86
P = 0,08

h = -2,64
P = 32,08
P = -0,08

h = -0,80
P = 60,61
P = -0,01

MANU

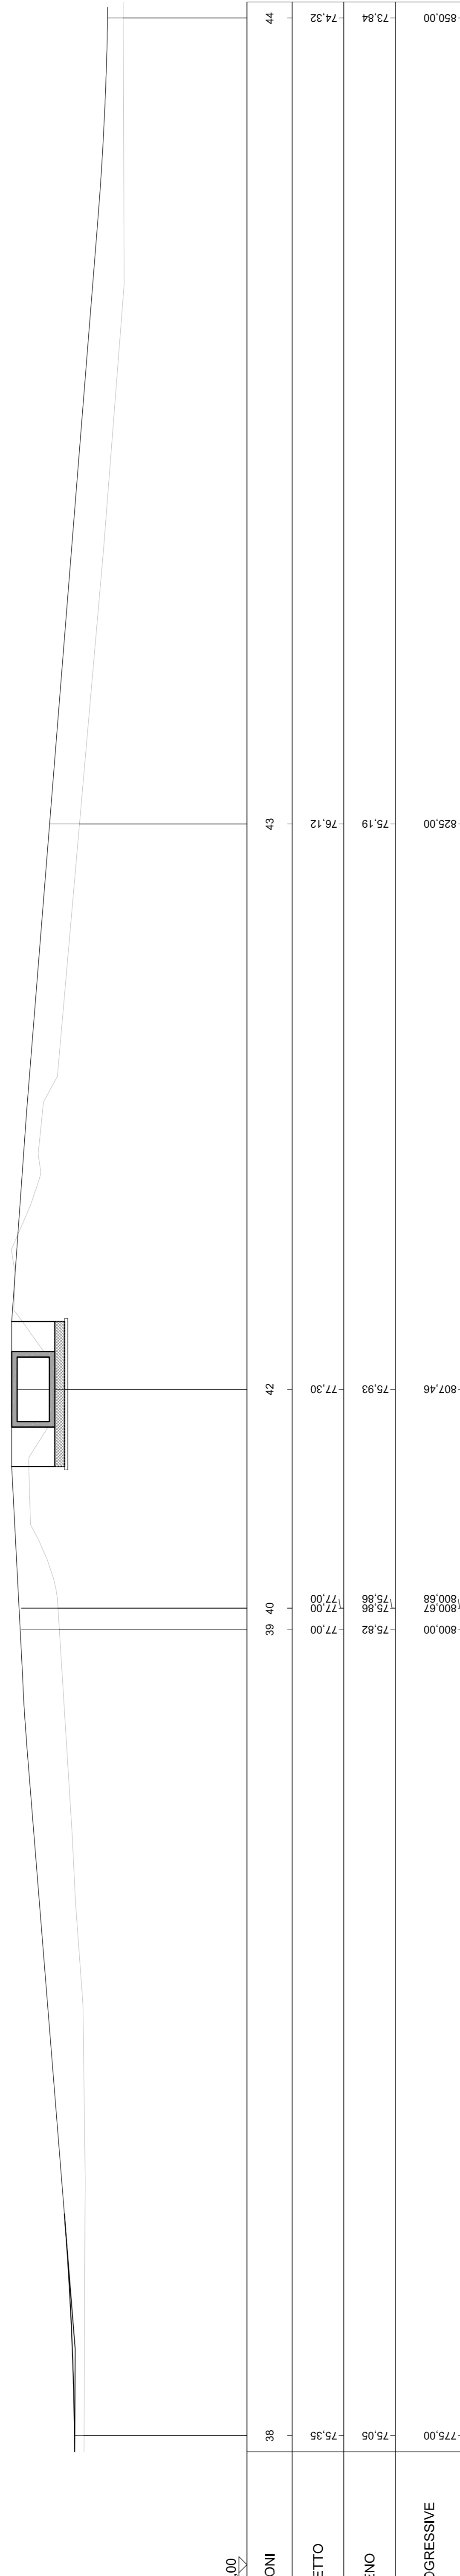

DEVIAZIONE STRADA PODERALE

MANUFATTO E RAMPE
PLANIMETRIA
Scala 1:100



COMUNE DI SO
(Provincia
Percorsi
Sommaccamp.

PROGETTO

N° ELABORATO :
PC-01
ATTRAVERSAMENTO FOSSA
PLANIMETRIA E PROFILO



infratec
CONSULTING ENGINEERING S.R.L.
Via Garibaldi, 1 - VERONA - tel. 045 810177 - fax 045 810262
www.infratec.it
DIRETTORE TECNICO:
Ing. Maurizio Fabbliani



REV.	DATA	EMISIONE	DESCRIZIONE
0	15.12.2023		

