

**TECHNES**  
STUDIO ASSOCIATO

VIA MILANO 25 - 27066 CASALE (CI) - SOMMACAMPANA (PV) - TEL. +39 045 5800327  
E-mail: info@technes.it

**PROGETTO**  
SCALA 1:500 / 2/5

**COMITENTE**  
Sig.ra TURRINI Luigina  
RUFFO Giancarlo  
RUFFO Patrizia  
CAILOTTO Mirco

**SOCIETÀ**  
Società Immobiliare ALFA S.r.l.

**REVISIONI**

**DISegnatore**  
Riccardo


**PROGETTISTA**  
Ing. Lorenzo Beghelli

**DIRIGENTE LAVORI**

**CAO** ALPLAN **N°** 08 **P** **C** **0** **0**

**DATA** Novembre 2021

**FILE** ing. Lorenzo Beghelli



SIMBOLI	DESCRIZIONE
	Linee rete elettrica esistente su Via Tezze
	Pozzetto stradale di sezionamento e/o derivazione dimensione cm. 100x100 / 120x120
	Colonna stradale di sezionamento e/o derivazione dimensione cm. 500x200x1100 h.
	Punto di consegna nuova utenza
	Tubo corrugato a doppia parete per il passaggio di cavi elettrici linea BT per le dorsali fra pozzetti Ø 160 mm.
	Tubo corrugato a doppia parete per il passaggio di cavi elettrici linea BT per i tratti da pozzetto a punto di consegna Ø 125 mm.
	Linea Aerea ENEL esistente

