


CAD				N° TAVOLA				TPO				R				FILE			
ALLPLAN	0	Z	P	C	0	RUFFO area Tezze - P.U.A. 2020 (rigo)													


### Legenda

	Area di Intervento - confine della proprietà Sup. reale = 51.106 mq.
	Edifici esistenti
	Caditoia acque Bianche esistente
	Pozzetto acque Bianche esistente
	Pozzetto acque Nere esistente
	Pozzetto rete Idrica esistente
	Pozzetto rete ENEL esistente
	Palo in cemento linea aerea ENEL esistente
	Pozzetto TELECOM esistente
	Lampione esistente

Rilievo dell'Area e dello stato di fatto sc. 1:500

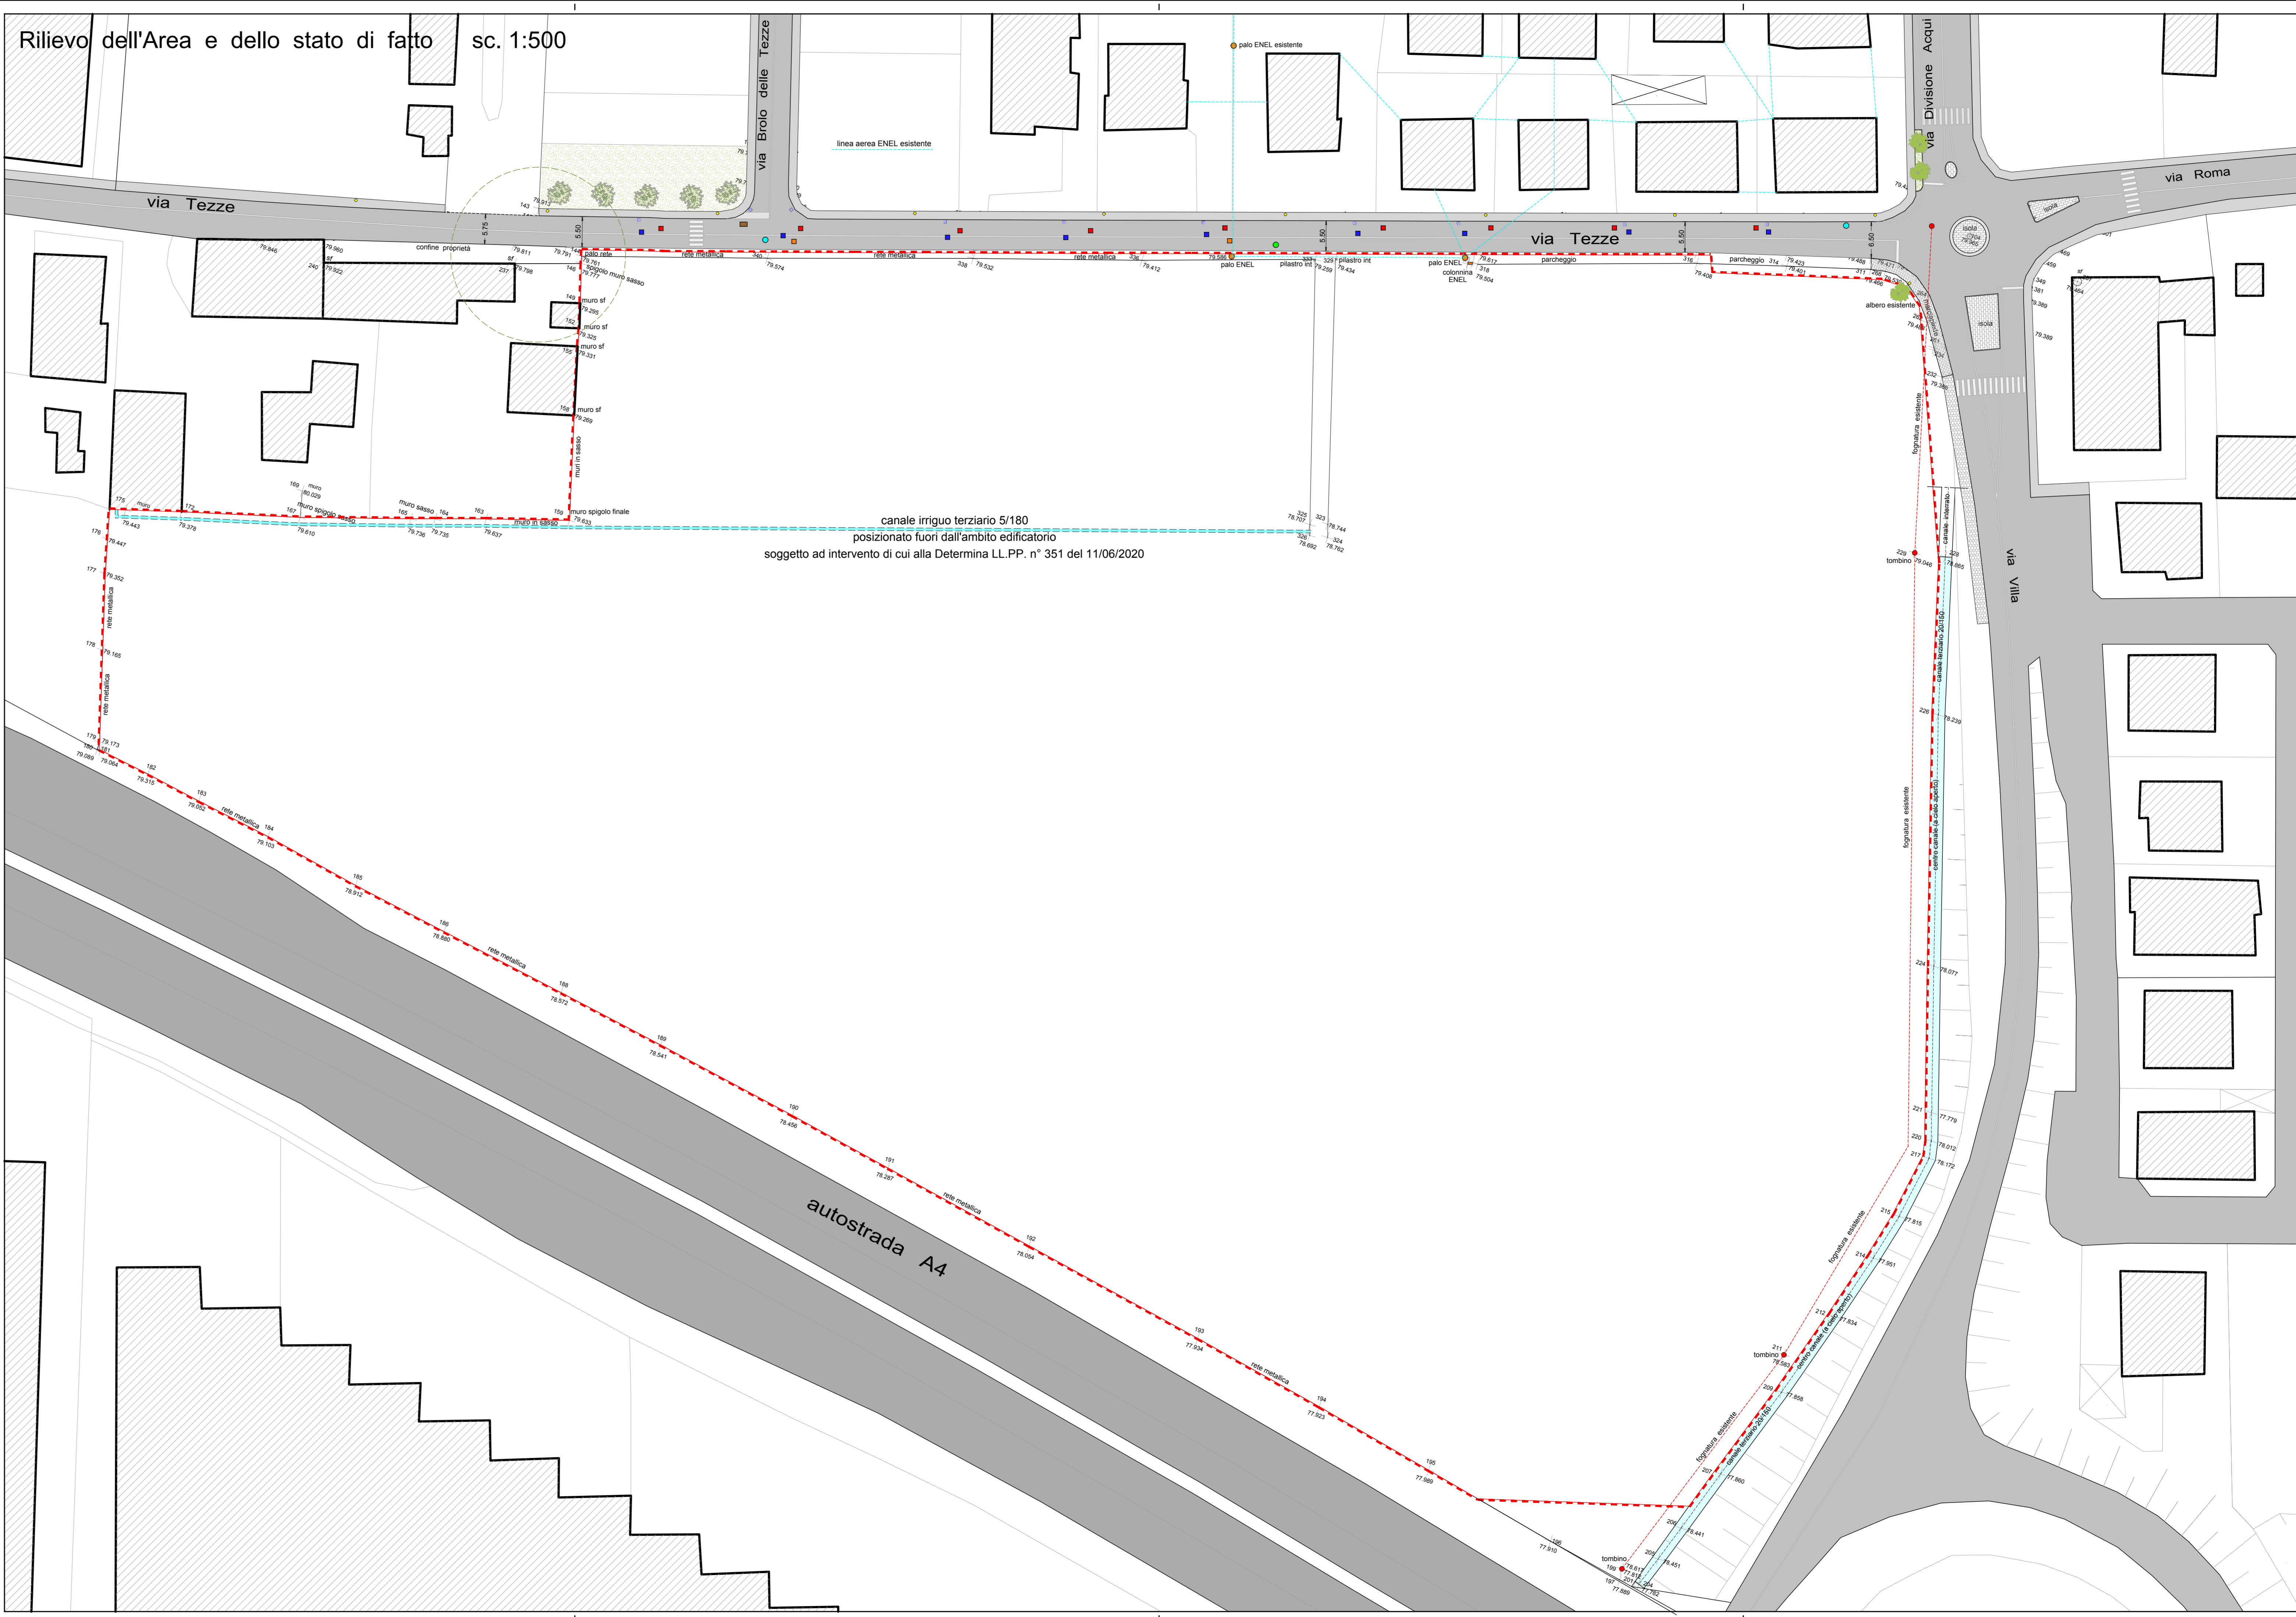

Rappresentazione particolareggiata dello stato di fatto di Via Tezze nella parte ovest del P.U.A. sc. 1:100

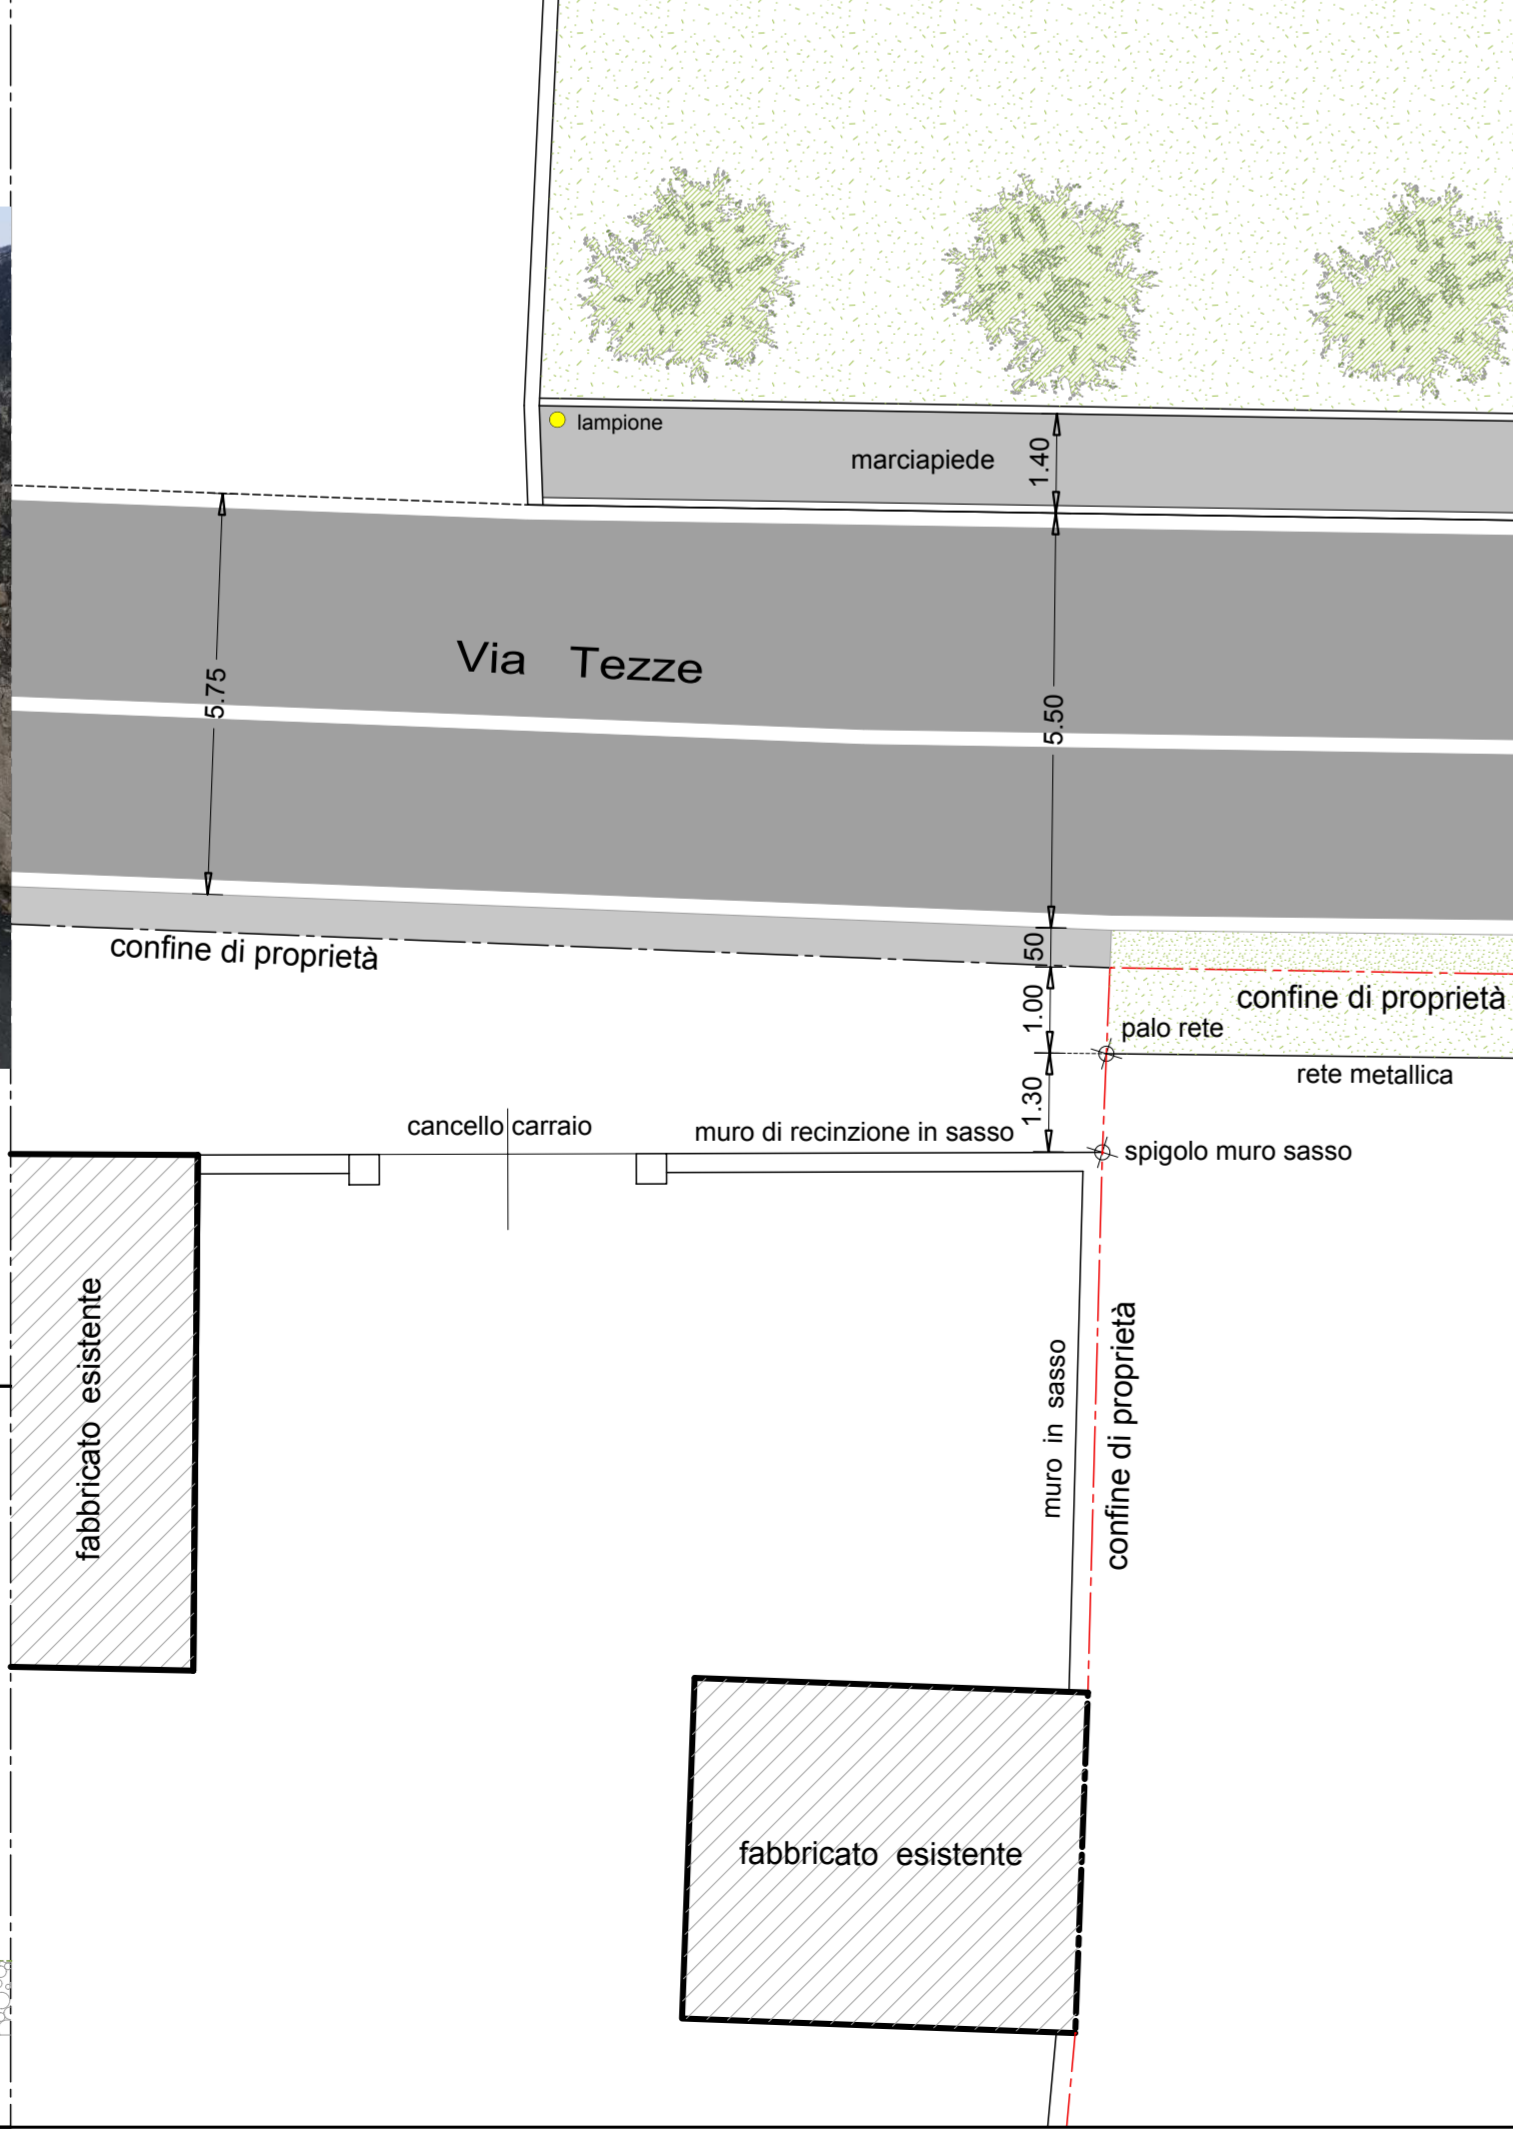

Sezione stradale stato Attuale sc. 1:50

