

TECHNES STUDIO ASSOCIATO

VIA MILANO 25 - 37066 CASALE DI SOMMACAMPANA (VI) - TEL. +39 0445 893037 - E-mail: tecnico@technes.it







5 **PROGETTO**

COMITENTE: Sig.ra TURRINI Luigina
RUFFO Giancarlo
RUFFO Patrizia
CAILOTTO Mirco


COMMISSIONE: Novembre 2021

PROGETTISTA: Ing. Lorenzo Beghelli

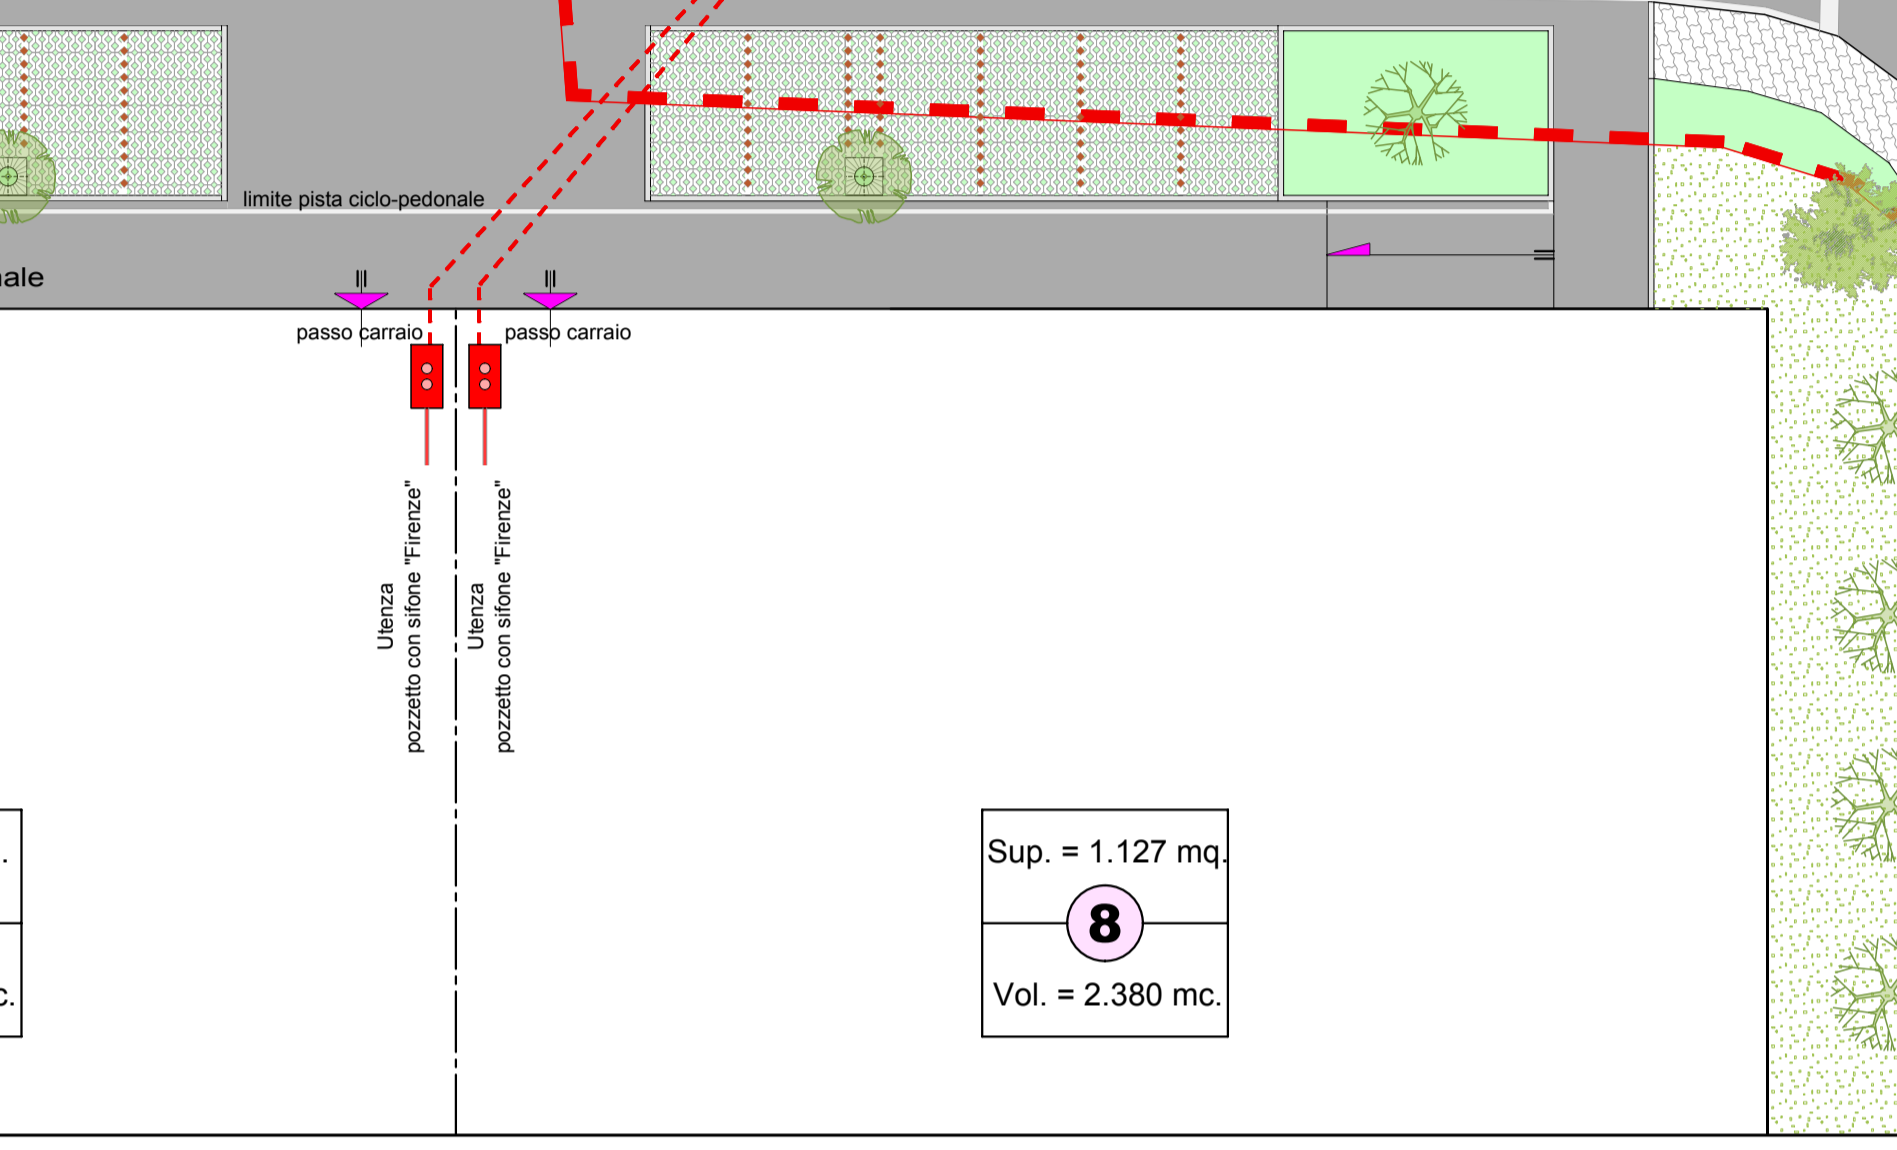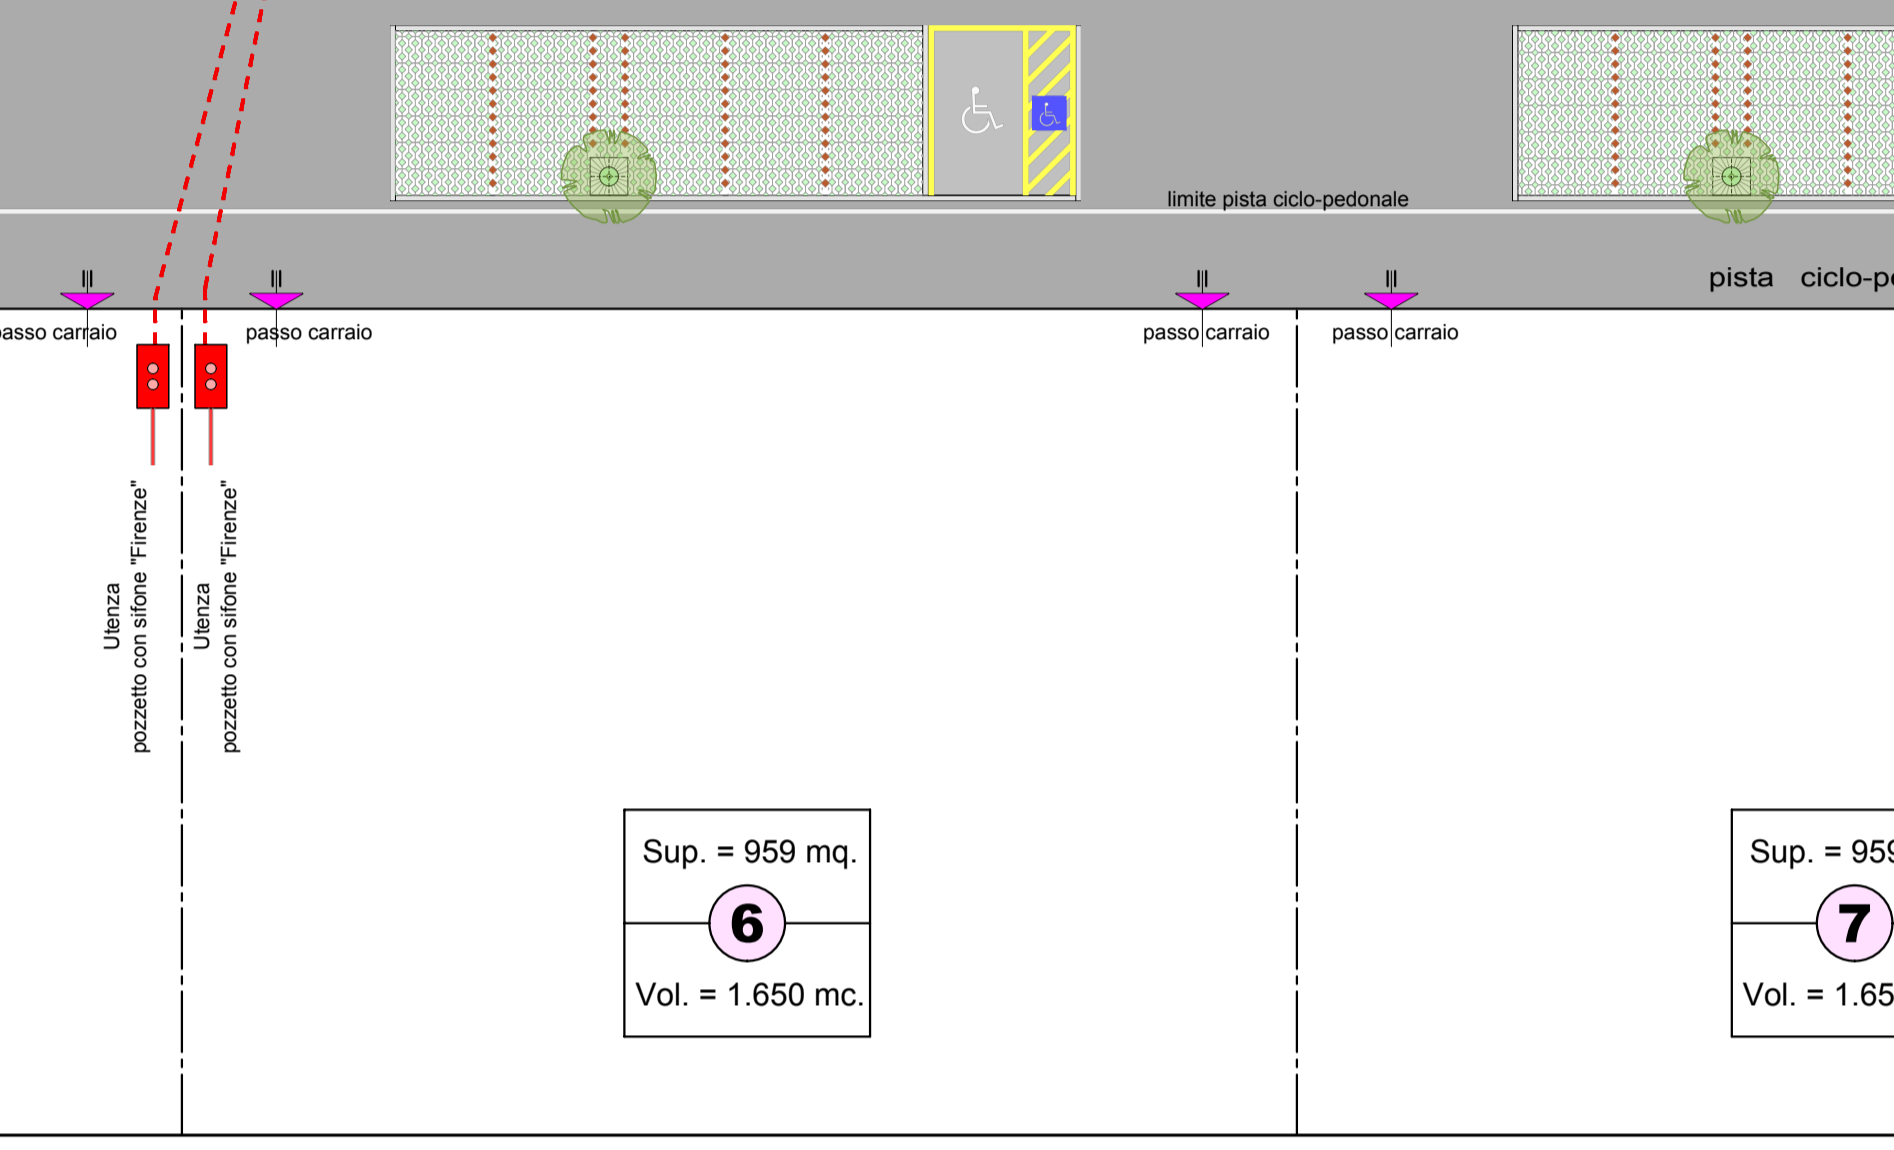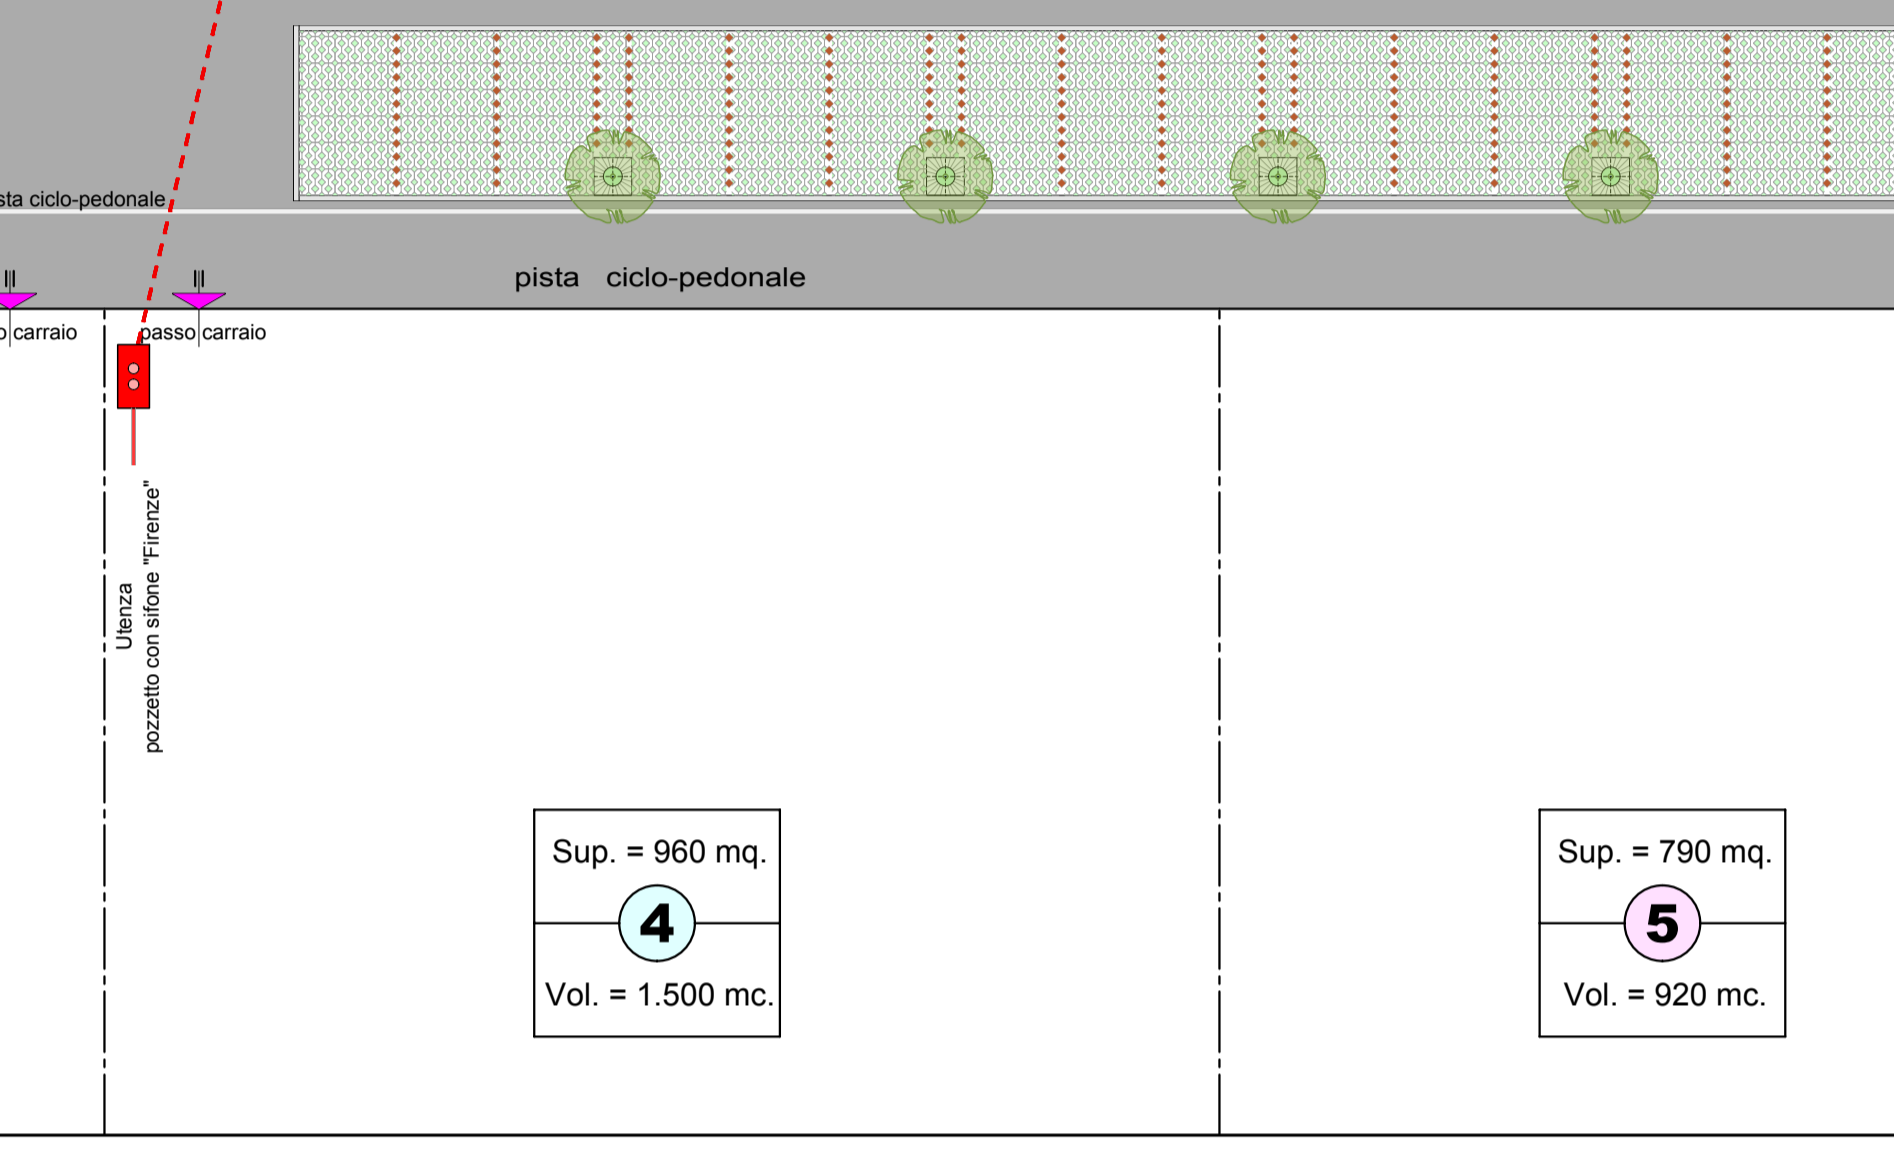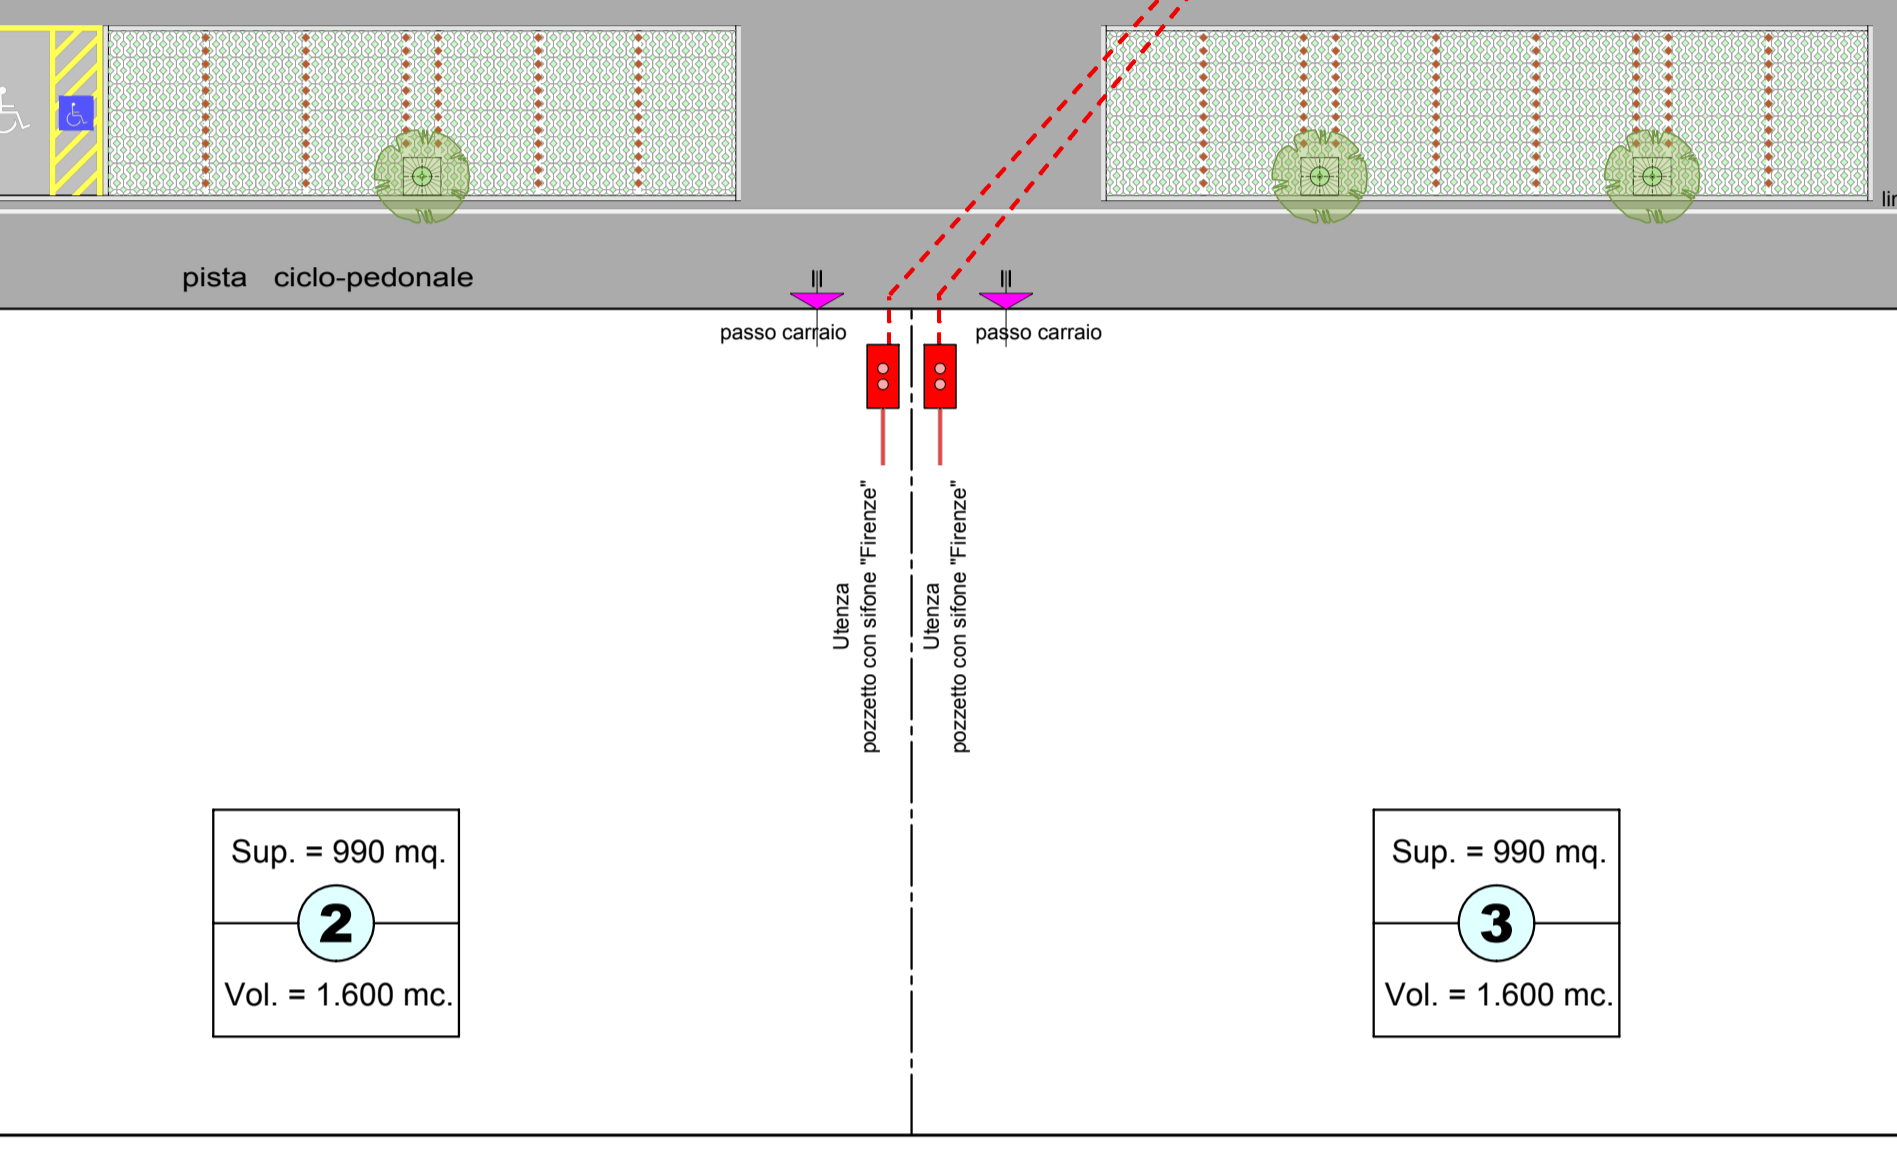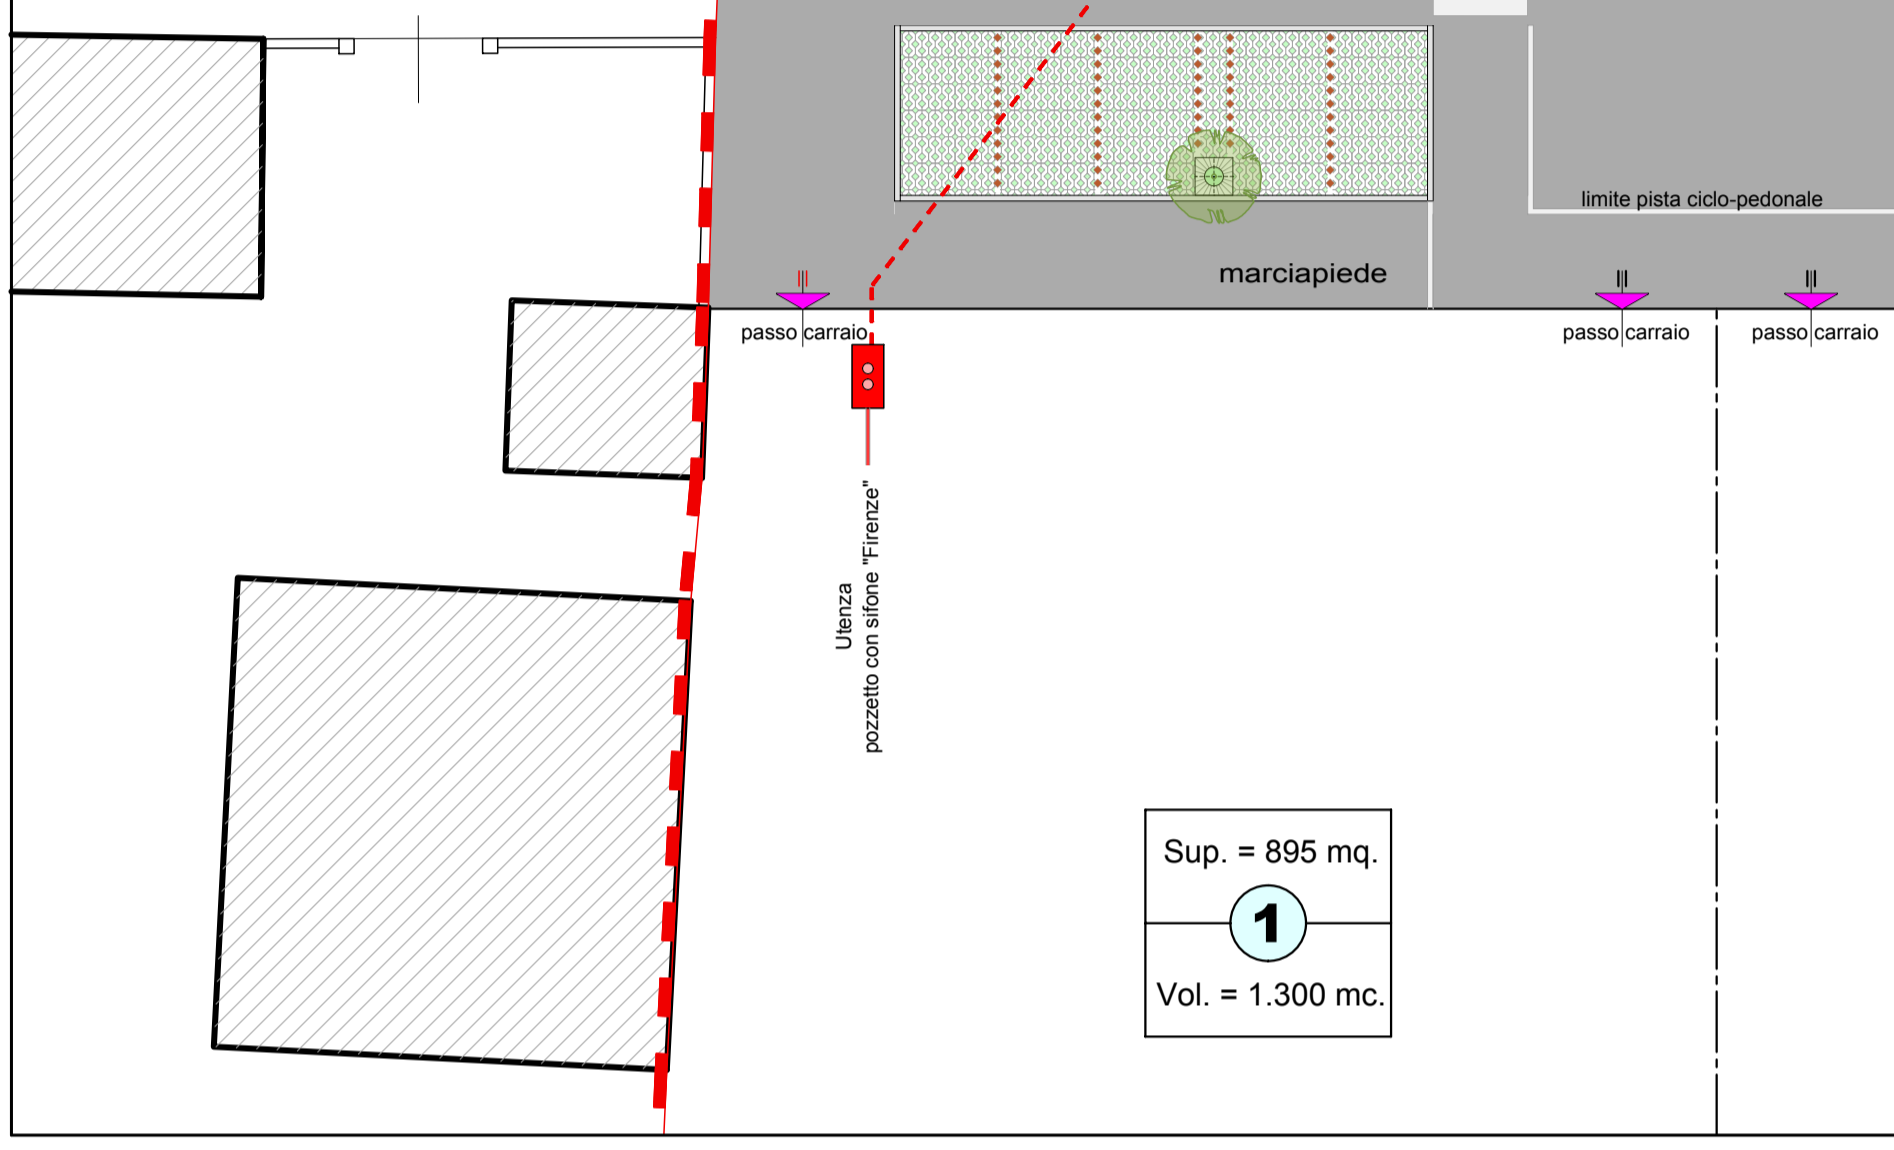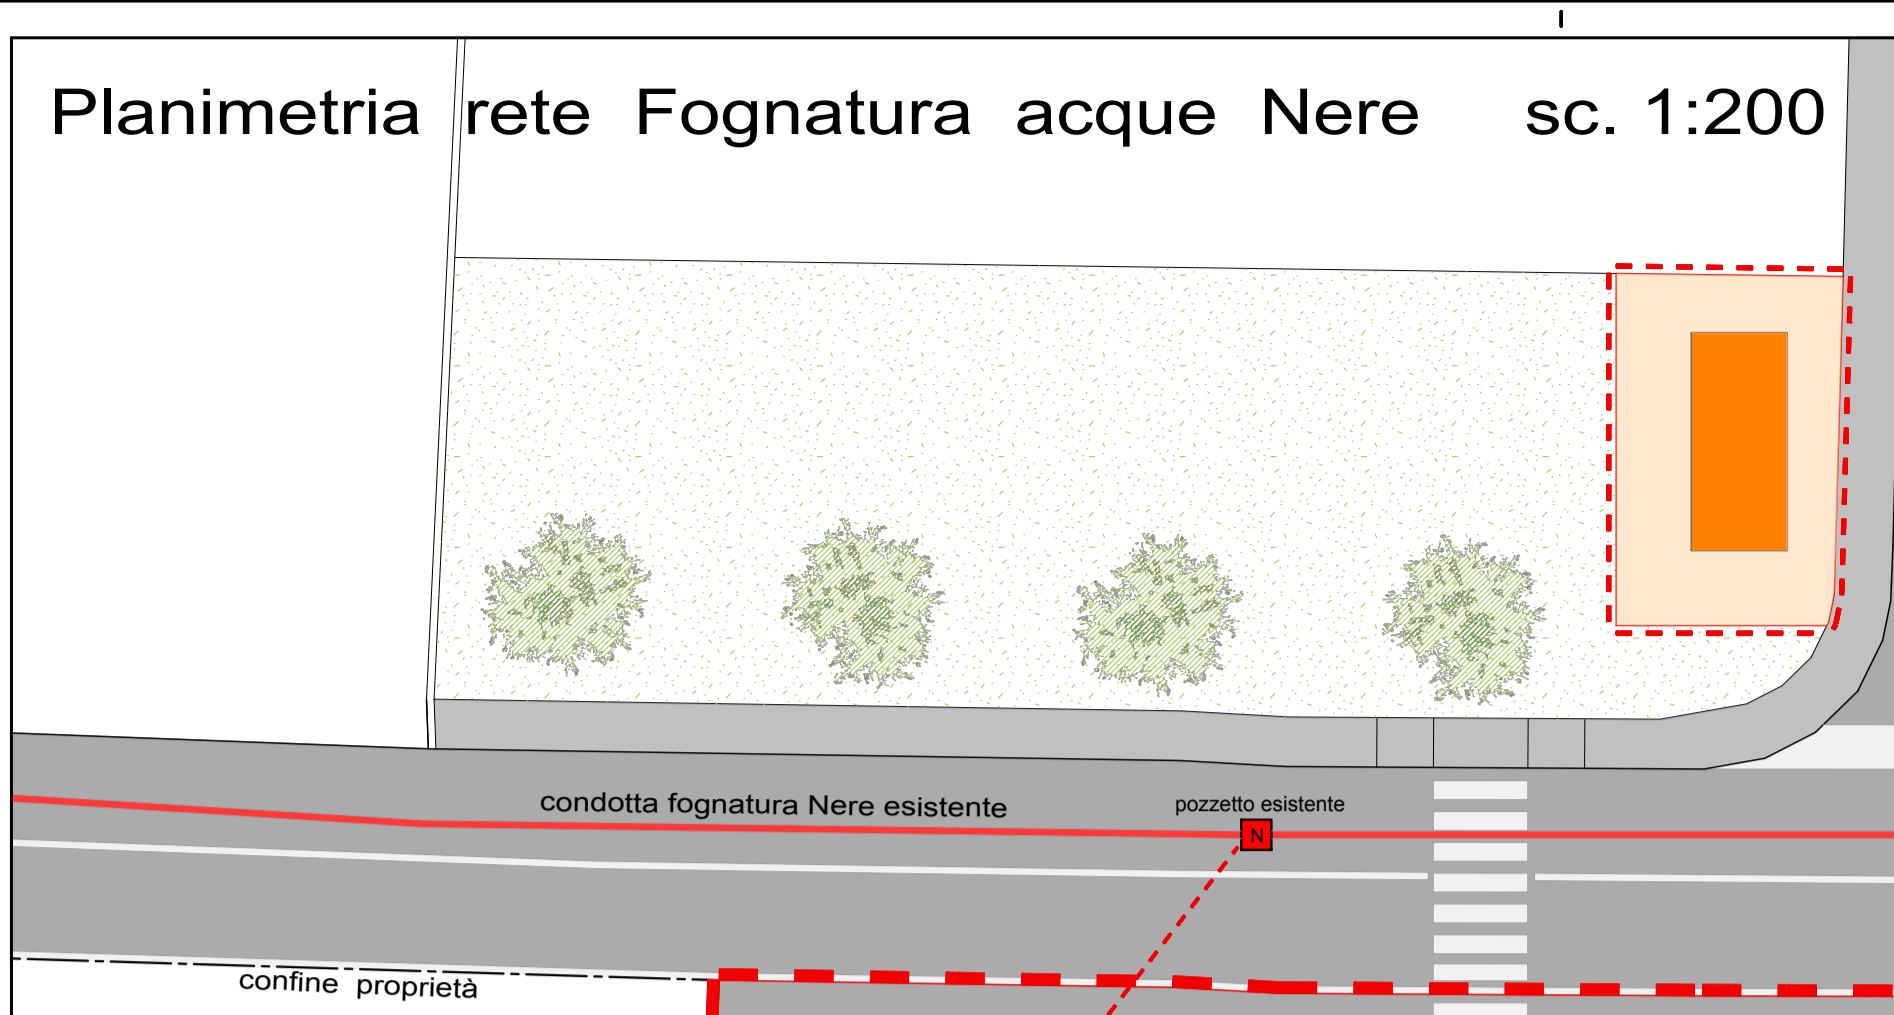

REVISIONE N°	DATA	DISGONATORE	PROGETTISTA	DIRETTORE LAVORI
		Riccardo	Ing. Lorenzo Beghelli	
CAD: ALLPLAN 0.51.P1.P.C.0				
DEGRADO DI PROPRIETÀ: OSTOLO STUDIO ASSOCIATO TECHNES - RIPRODUZIONE VIETATA SENZA IL CONCESSO				

SIMBOLI	DESCRIZIONE
N	Pozzetto prefabbricato esistente
—	Collettore fognario pubblico esistente
- - -	Tubazione di allacciamento in PVC Ø 160 - classe SN 8 con immissione ad una quota più alta rispetto alla quota di scorrimento nel pozzetto d'ispezione
—	Limite di proprietà
□	Utenza - pozzetto con sifone "Verona" o "Firenze"

