


PIANO URBANISTICO ATTUATIVO
(L.R. 11/2004 ART.19)
IN LOCALITÀ "CA' DEL PEPE" - SCHEDA 1
VIA PEZZARARA

PROGETTISTA

COMMITTENTE

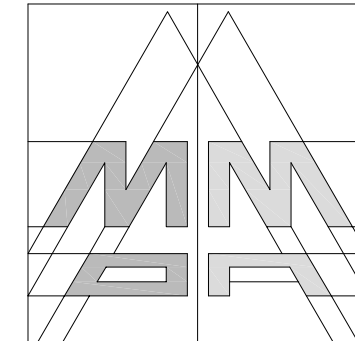

COMMITTENTE		
RFB srl		
TITOLO		
PROGETTO RETI TECNOLOGICHE ENERGIA ELETTRICA		
DATA	SCALA	FILE
SETTEMBRE 2022	1:500	PUA_MAG2022_REV_SETT2022

N. TAVOLA

06

REV_01

STUDIO ASSOCIATO
Ing. GIOVANNI MONTRESOR – Arch. AMEDEO MARGOTTO
Via Fama 11 – VERONA – Tel 0458012652 – e-mail: momaass@momaassociati.it

- RETE ENERGIA ELETTRICA**
- Perimetro dell'intervento
 - Conduttore nudo
 - Pozzetto con soletta carrabile e chiusino esistente
 - Colonnina stradale in VTR
 - N. 6 tubi semirigidi Ø 125 per collegamenti di dorsale
 - Tubo semirigido per alimentazione utenze
 - Tracciato "presumibile" della rete interna (tubi semirigidi Ø 125)

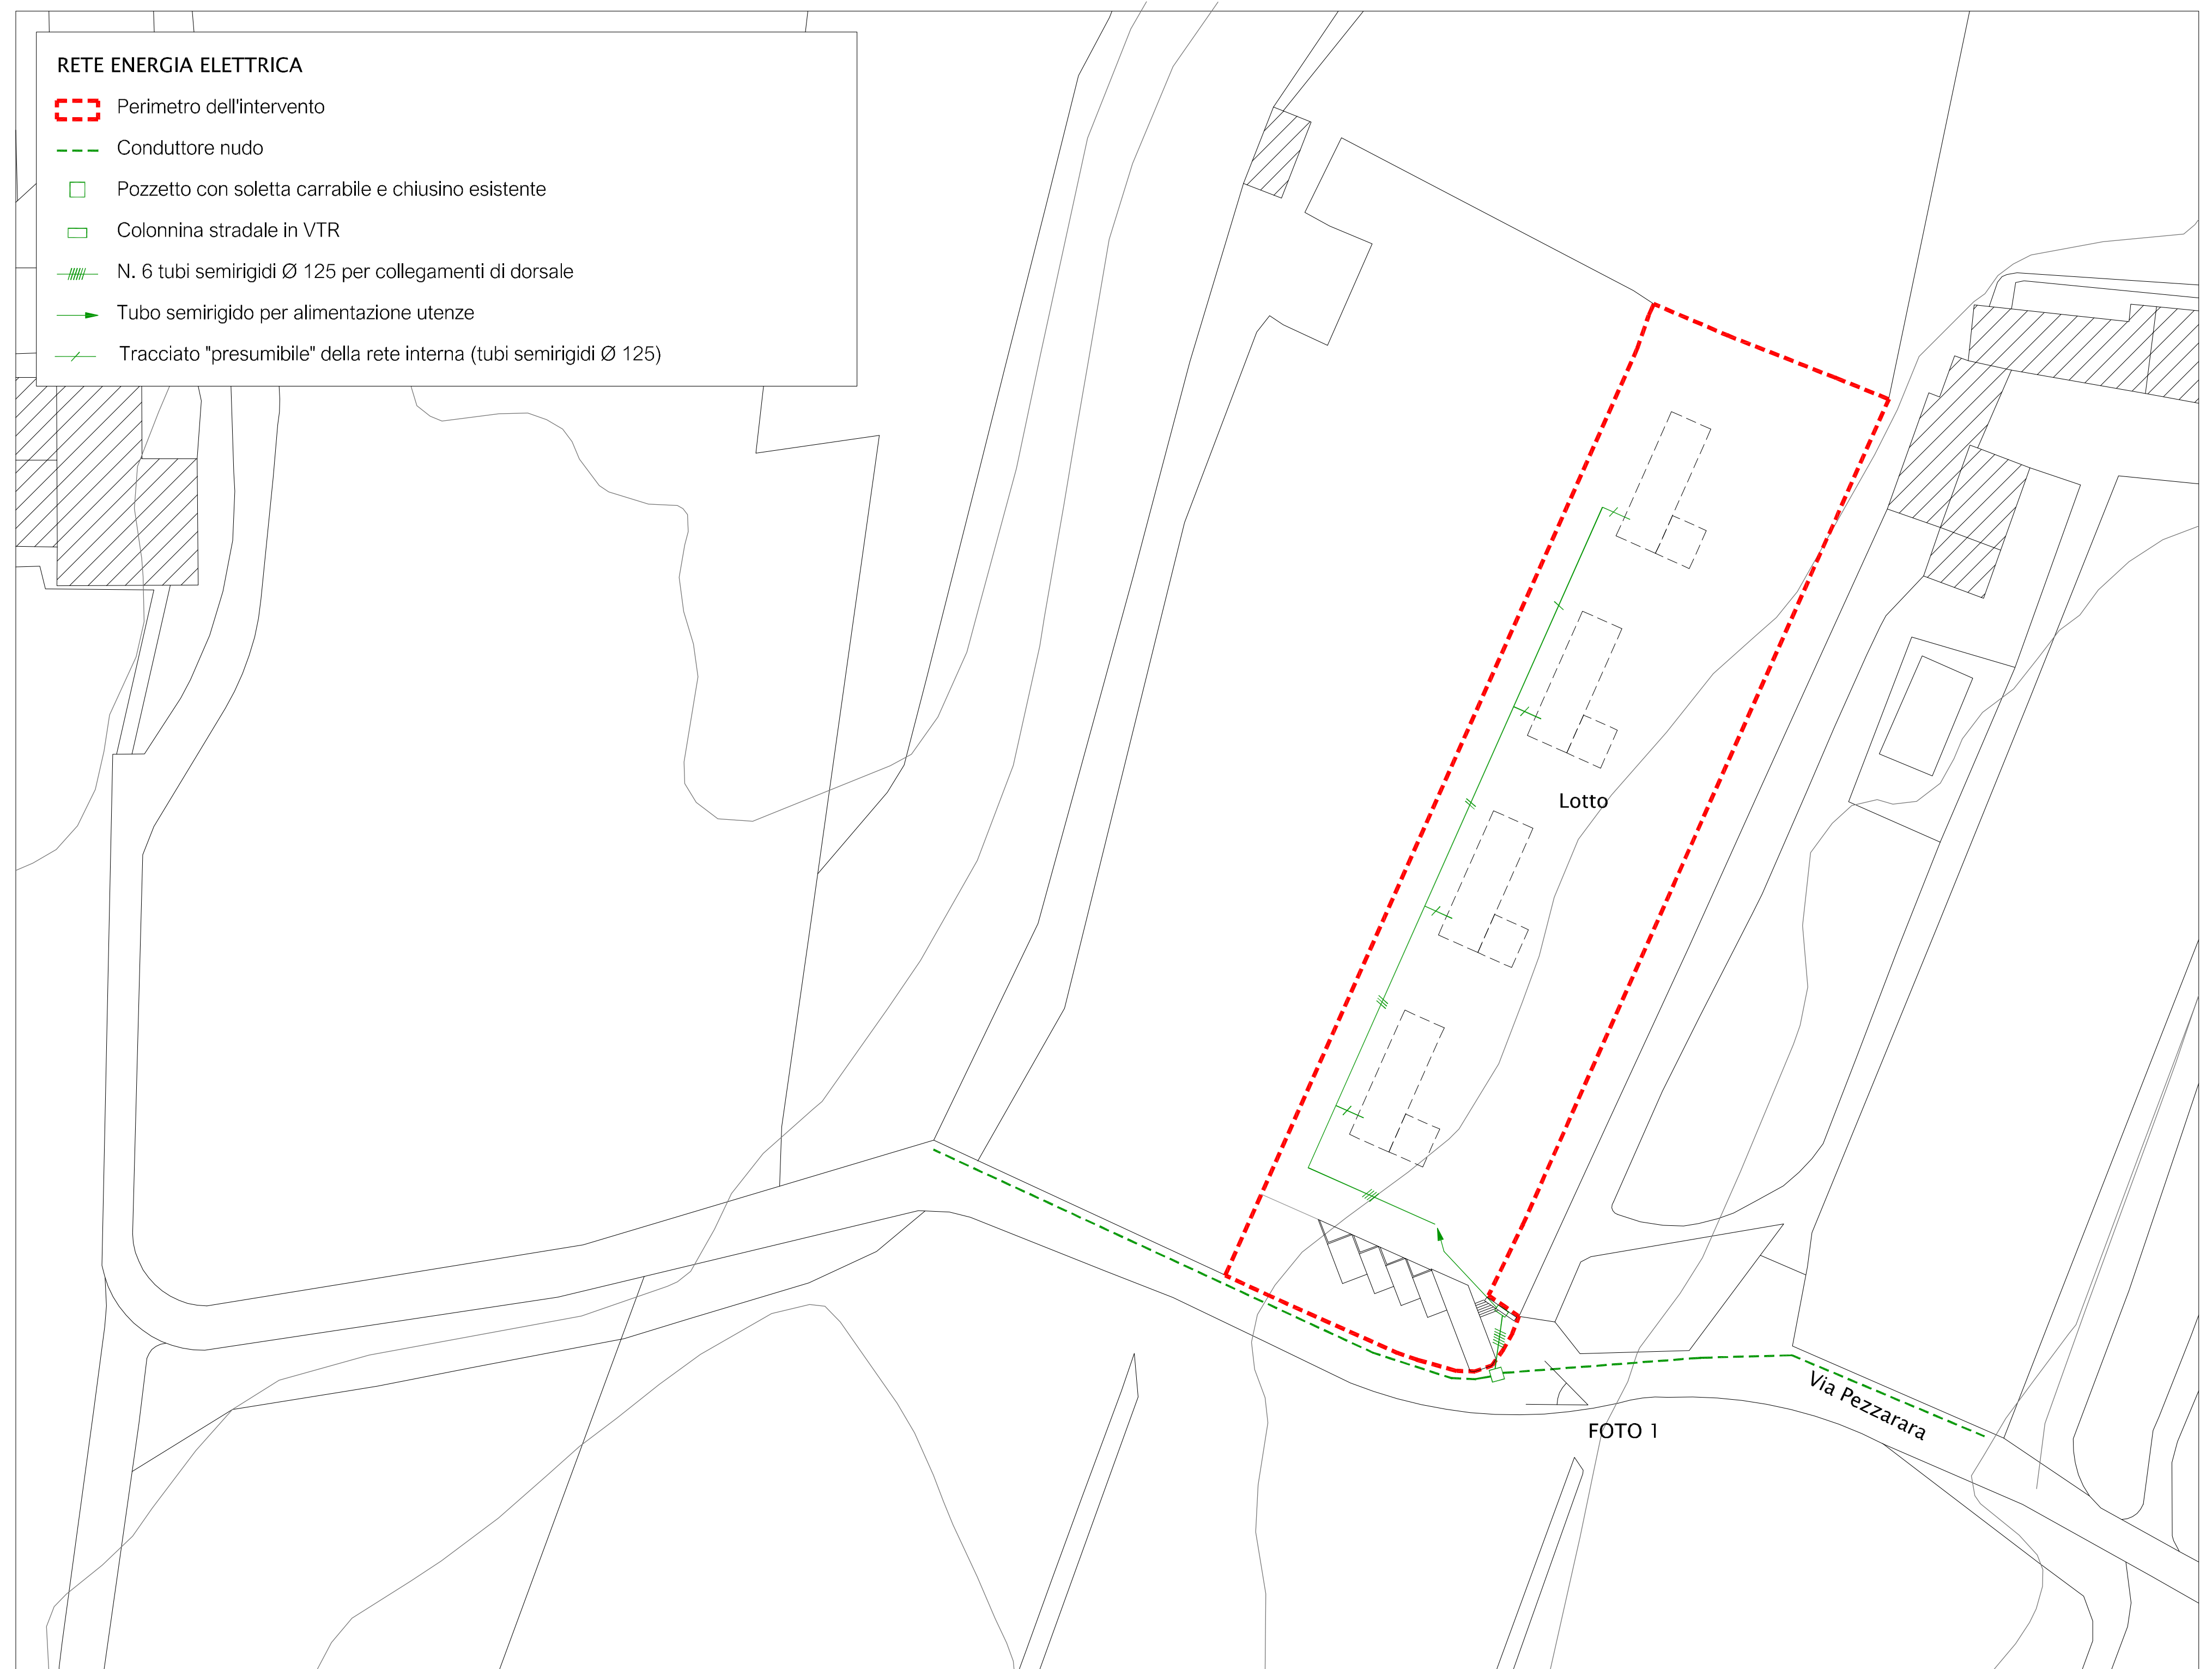


FOTO 1

PLANIMETRIA AREE DI URBANIZZAZIONE scala 1:500